


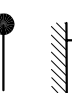



LEGENDA


 PORTA RESISTENTE AL FUOCO REI20

 ELETTROMANIGHE PER PORTE

 NASPO A MURO CON TIRAZIONE FLESSIBILE E LANCIA D'URTO

 ATTACCO VVF-F LUNTO

 ESTINTORE

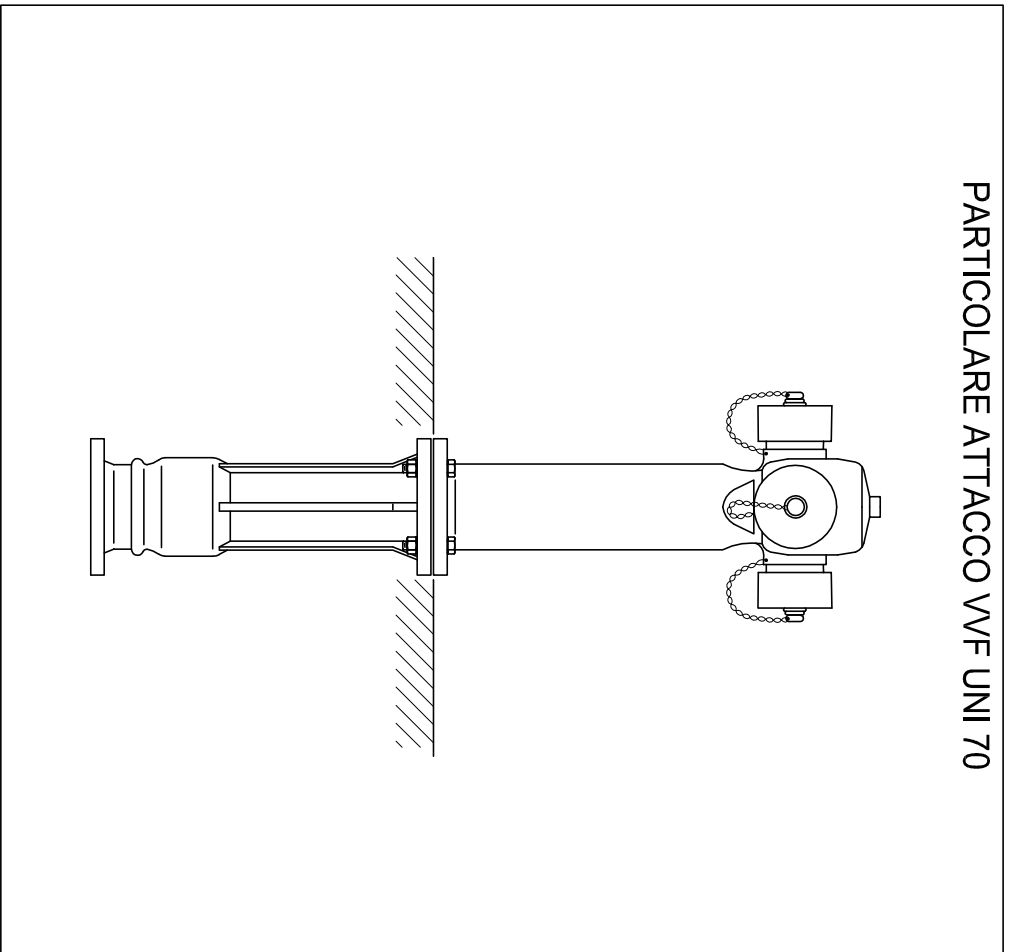



Comune di Terni  
Provincia di Terni

Lavori di adeguamento alle norme  
antincendio del centro di assistenza  
geriatrica residenziale "Le Grazie"



Tav.  
**WVF02**

TITOLO: PROGETTO ESECUTIVO



PROGETTO:  
PREVENZIONE INCENDI  
Pianimetria Generale - Presidi Antincendio

Consulente: M&S Consulting progettazione S.r.l.		Committente: USL Umbria 2	
Disegnato da:	8	Tolleranza +/- 5 cm	Libera utilizzazione
Coordinato da:	8	Scala: 1:100	Canto di Proietta
Approvato da:	8	Integri:	1 2 3 4 5
Fila:			
Modificato da:	8	Descrizione modifiche:	
Modificato da:	8	Descrizione modifiche:	
Approvato da:	8		

Studio Tecnico Ing. Sergio Lorenzi  
Via G. Cesare 10 - 05100 Terni  
Tel. 0744/544444 - Fax 0744/544444  
E-mail: studio.tecnico@studio.com