






LEGENDA

 PORTA RESISTENTE AL FUOCO REI/20


 ELETTROMANIGHE PER PORTE

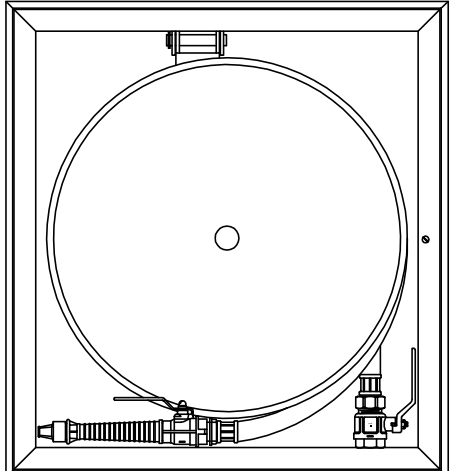
 MASPO A MURO CON TUBAZIONE FLESSIBILE E LANCIA D'ACQUA

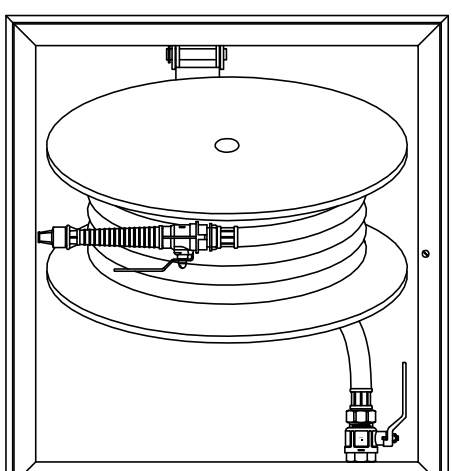
 ATTACCO V.F. LUNTO

 ESTINTORE

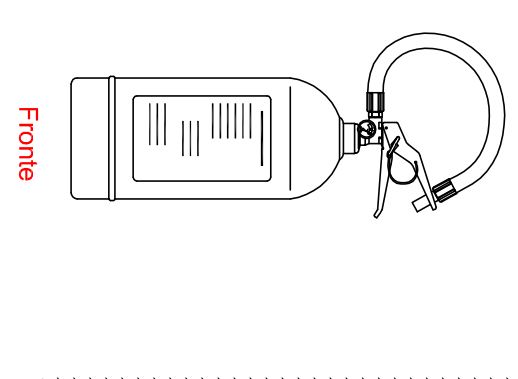
PARTICOLARE IDRANTE SU MASPO UNI 25

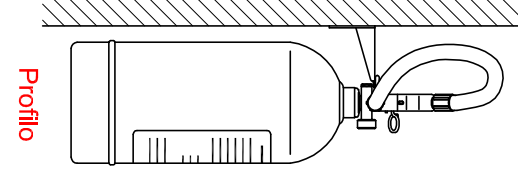
 Puntata

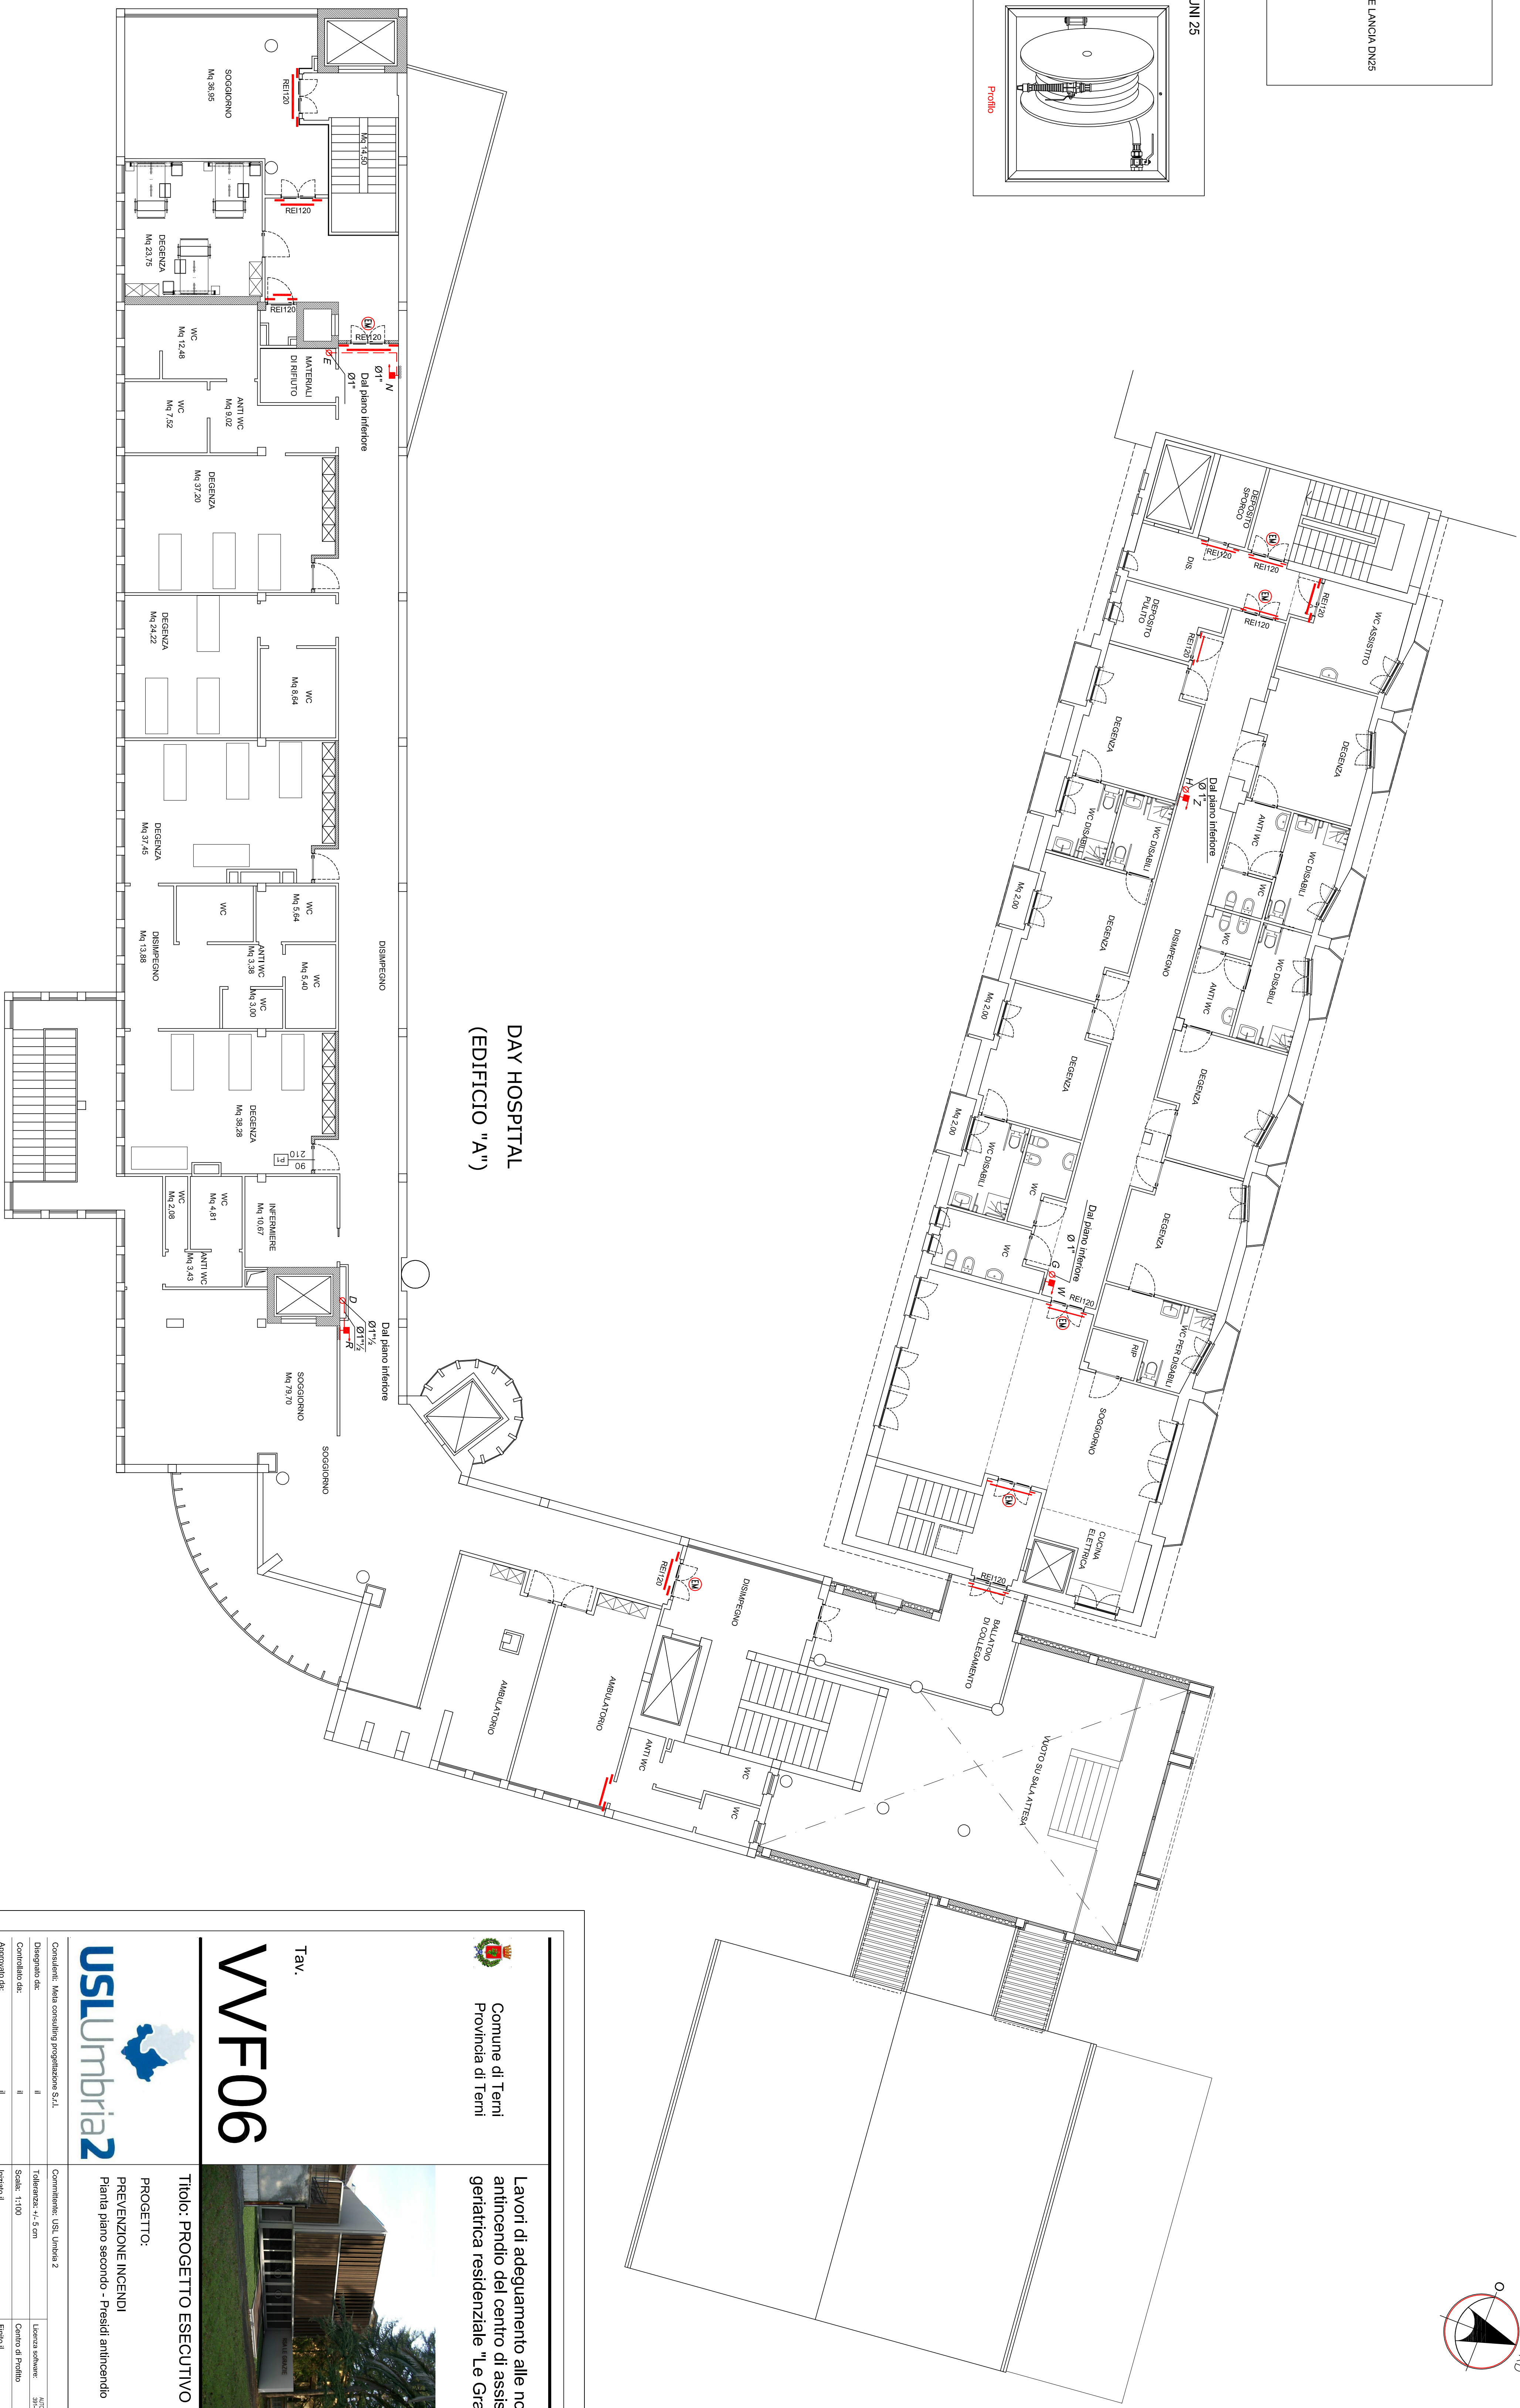
 Puntata

 Puntata

PARTICOLARE ESTINTORE - 6 kg

 Frontale

 Profilo



DAY HOSPITAL
(EDIFICIO "A")

Comune di Terni
Provincia di Terni

Lavori di adeguamento alle norme
antincendio del centro di assistenza
geriatrica residenziale "Le Grazie"



Tav.

WVF06

Titolo: PROGETTO ESECUTIVO

PROGETTO:
PREVENZIONE INCENDI
Pianta piano secondo - Presidi antincendio



Consulente: Mario Corbelli progettazione S.r.l.	Completamento: USL Umbria 2	Scadenza: 31/12/2024
Disegnato da: E	Tolleranza: +/- 5 cm	Scadenza: 31/12/2024
Controllato da: E	Scala: 1:100	Scadenza: 31/12/2024
Approvato da: E	Integrità: E	Scadenza: 31/12/2024
Redatto da: E	Disegnato da: E	Scadenza: 31/12/2024
Verificato da: E	Disegnato da: E	Scadenza: 31/12/2024
Approvato da: E	Disegnato da: E	Scadenza: 31/12/2024

Studio Tecnico Ing. Sergio Lorenzi
Via G. Cesare, n. 10 - 00100 Terni
Tel. 0744/244444 - Fax 0744/244444
E-mail: studio.technical@univis.com