
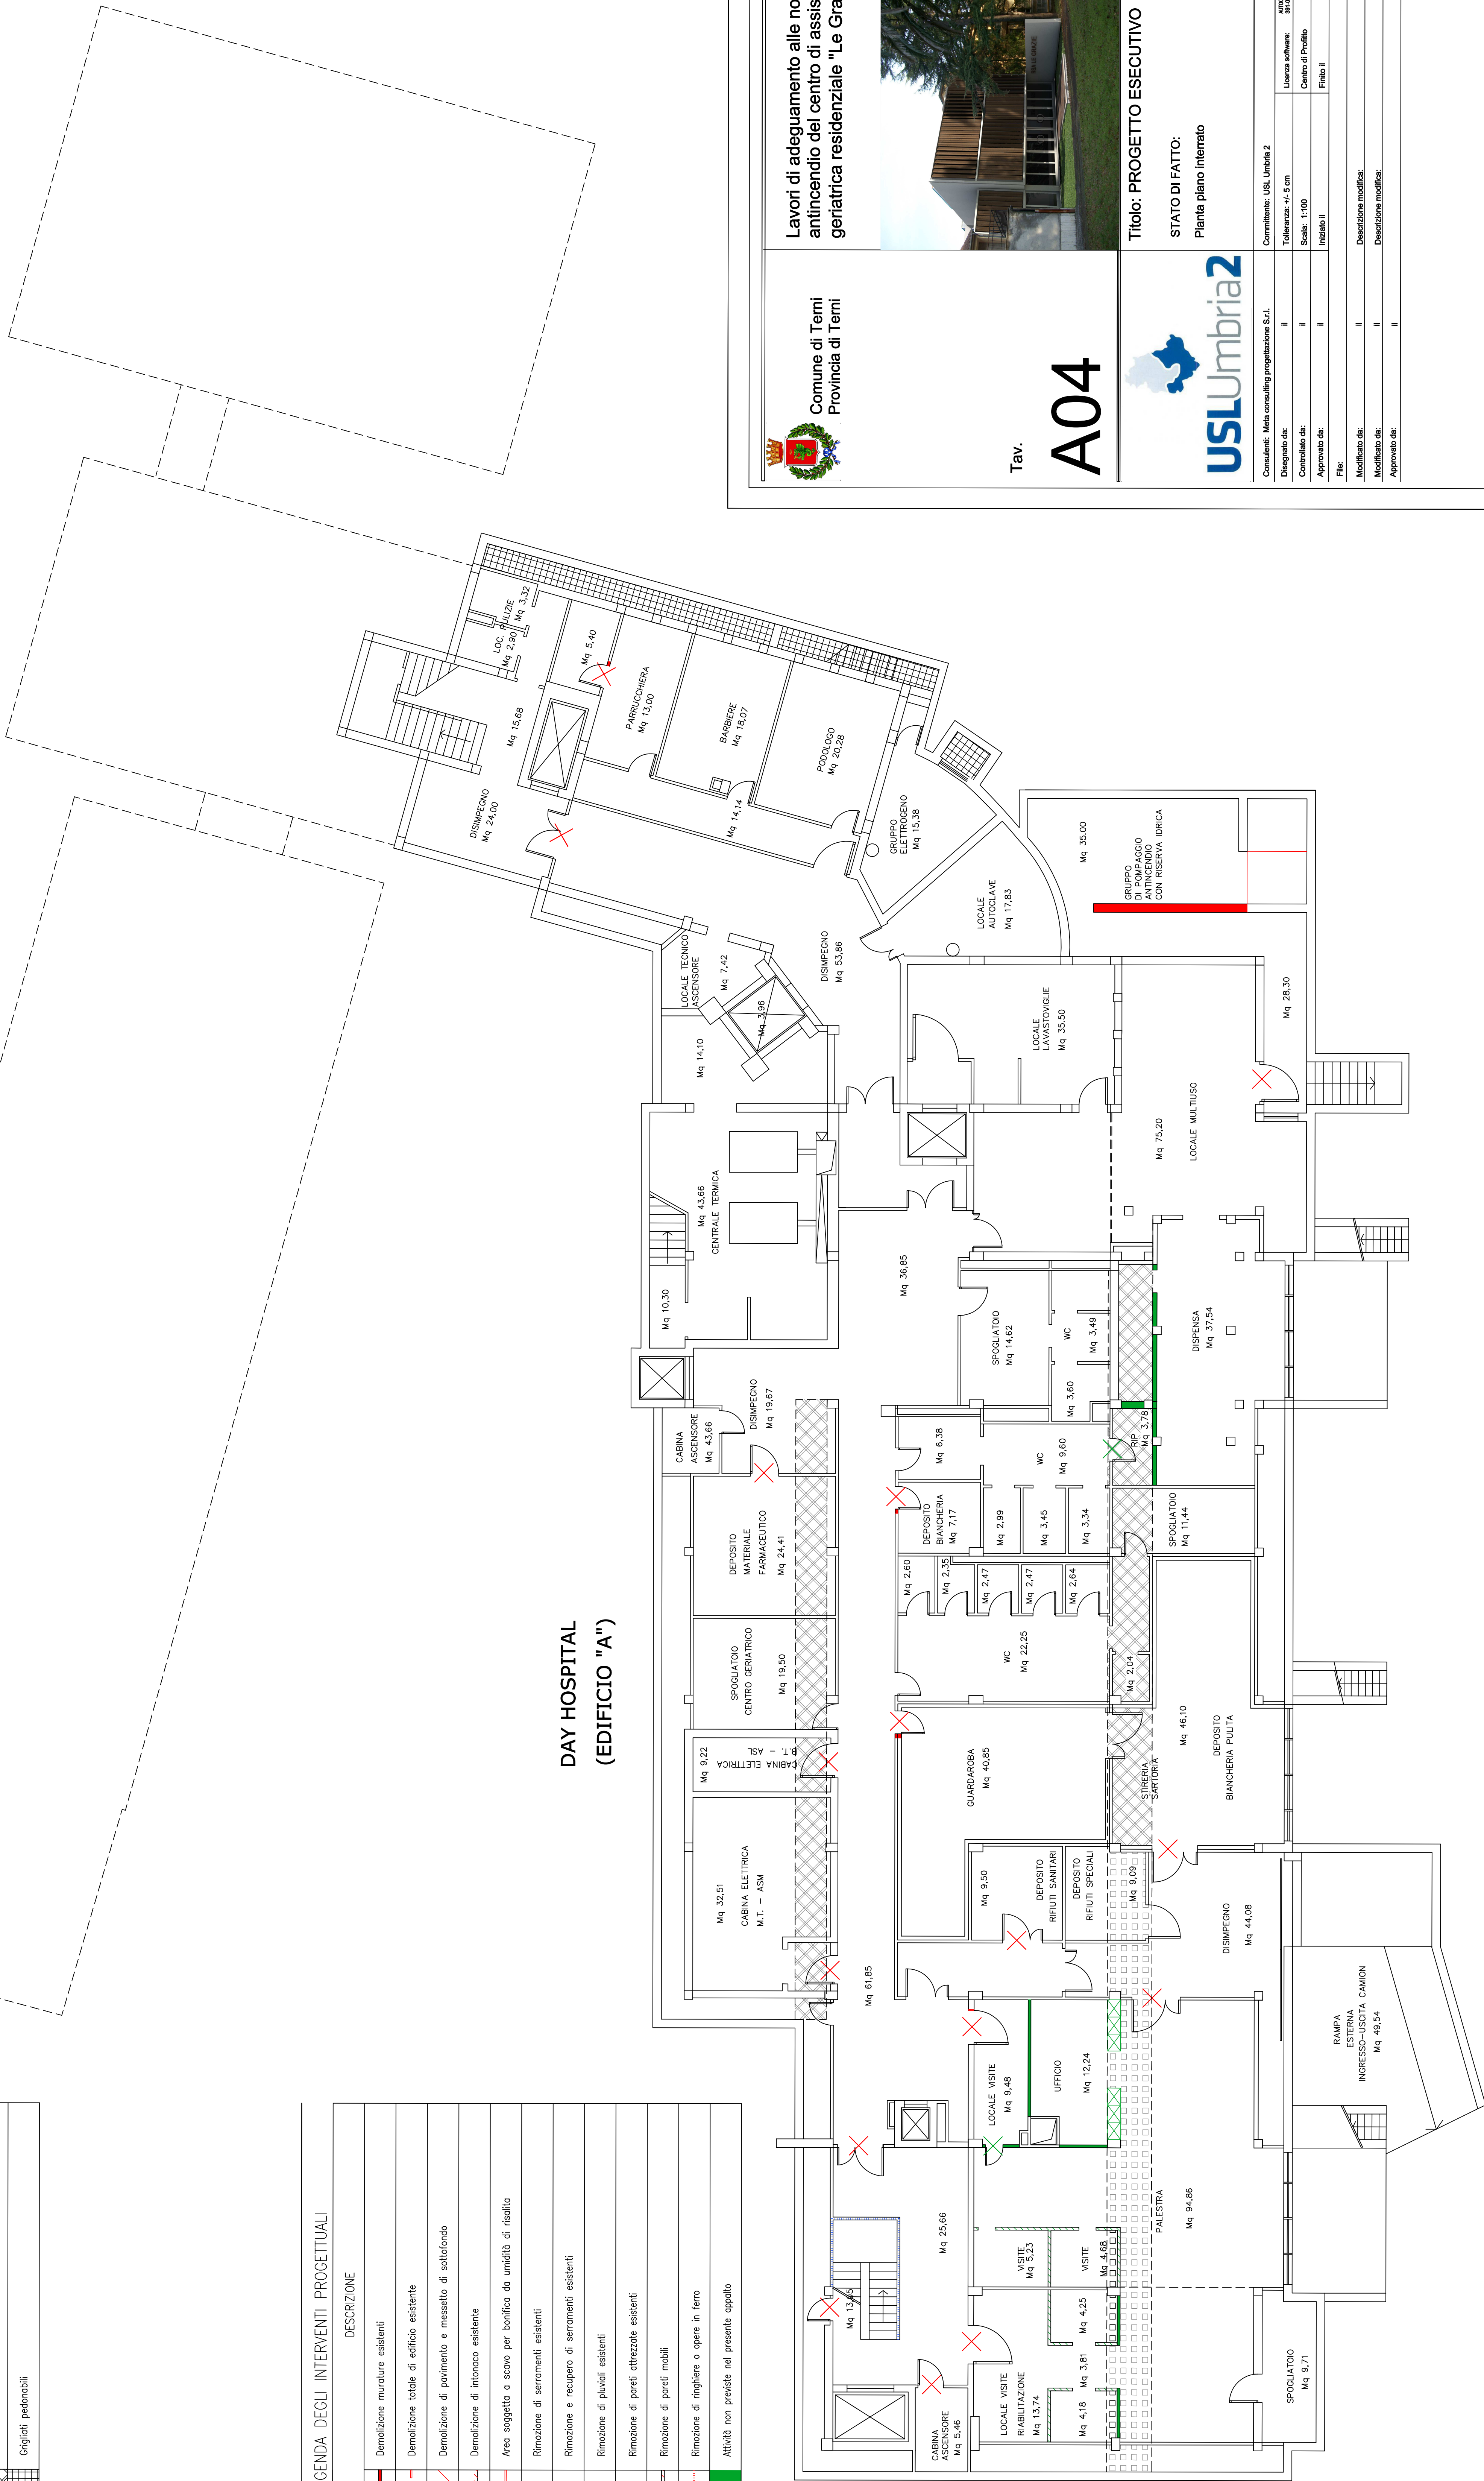


LEGENDA DELLO STATO DI FATTO	
SIMBOLO	DESCRIZIONE
	Murature esistenti
	Pavimenti esistenti
	Pavimenti mobili
	Pavimenti mobili attrezzati
	Pavimenti in griglia metallica
	Lucernari in vetrocristallo
	Lucernari in vetrocristallo e infissi apribili
	Originali pedonabili

LEGENDA DEGLI INTERVENTI PROGETTUALI	
SIMBOLO	DESCRIZIONE
	Demolizione murature esistenti
	Demolizione totale di edificio esistente
	Demolizione di pavimento e massetto di sottotetto
	Demolizione di intonaco esistente
	Area soggetta a scavo per bonifico da unità di risalita
	Rimozione di serramenti esistenti
	Rimozione e recupero di serramenti esistenti
	Rimozione di pluviali esistenti
	Rimozione di ponti attrezzati esistenti
	Rimozione di ponti mobili
	Rimozione di ringhiera o opere in ferro
	Altezza non prestata nel presente ospedale

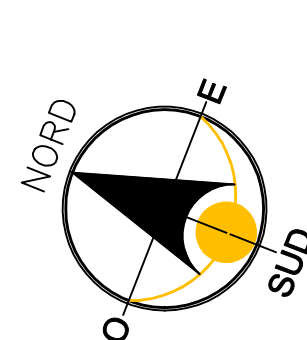

DAY HOSPITAL
(EDIFICIO "A")

Lavori di adeguamento alle norme
antincendio del centro di assistenza
geriatrica residenziale "Le Grazie"

Tav. **A04**

Titolo: PROGETTO ESECUTIVO

STATO DI FATTO:
Pianta piano interrato

Consistenti: Meta consulting progettazione S.r.l.	Completamento: USL Umbria 2
Disegnato da: I	Tolleranze: +/- 5 cm
Corretto da: I	Scala: 1:100
Approvato da: I	Intestato: I
File: I	Finis: I
Modificato da: I	Descrizione modifica: I
Approvato da: I	Descrizione modifica: I

Studio Tecnico Ing. Sergio Lancia
Via S. Andrea 10 - 01039 Terni
Tel. 0744/888000 - Fax 0744/888042
E-mail: lancia.sergio@gmail.com