

ABACO MURATURE



MURATURA REI INT. M1 – SP. TOT. 10 CM
LAMA DI ACCIAIO ELEGANT 88 kg/mc spz 0,4
PANNELLO IN COT. SP. 1 CM

MURATURA REI INT. M2 – SP. TOT. ca. 10 CM
PANNELLO IN COT. SP. 0,3 CM
PANNELLO IN COT. SP. 0,4 CM

RIQUALIFICAZIONE MURATURA REI INT. M3 – SP. TOT. > 16 CM
RINFORZO ARMATURA SPZ 2 CM
RINFORZO ARMATURA SPZ 2 CM

MURATURA REI INT. M4 – SP. TOT. 13 CM
RINFORZO SPZ 1,5 CM
RINFORZO SPZ 1,5 CM

MURATURA REI INT. M5 – SP. TOT. 11 CM
RINFORZO SPZ 1,5 CM
RINFORZO SPZ 1,5 CM

MURATURA REI INT. M6 – SP. TOT. 10 CM
RINFORZO SPZ 1,5 CM
RINFORZO SPZ 1,5 CM

MURATURA REI INT. M7 – SP. TOT. 10 CM
RINFORZO SPZ 1,5 CM
RINFORZO SPZ 1,5 CM

MURATURA REI INT. M8 – SP. TOT. 37,8 CM
RINFORZO SPZ 1,5 CM
RINFORZO SPZ 1,5 CM


LEGENDA FINESTRE (F) E PORTAFINESTRE (PF)		
SIMBULO	DM(LxH)	ANTE
F1	160x118	2
F2	60x118	1
F3	150x145	2
F4	120x120	1
F5	150x120	2
F6	60x65	1*
F7	140x110	2
F8	85x95	1**
PF1	60x235	1
PF2	140x230	2
PF3	140x235	2
PF4	120x235	2

* = apertura a cassello
** = con lappetato e cassello


LEGENDA PORTE		
SIMBULO	DM(LxH)	MATERIALE
P1	90x210	1
P1*	90x210	1
P2*	120x210	2*
P3	180x210	2
P4	120x210	2
P5	80x210	1
P6	120x210	2
P7	120x210	2*
P8	120x210	2*
P9	180x210	2
P10	140x210	2*
P11	90x210	1
P12*	90x210	1

* = ante, asimmetriche
** = di ricambio
*** = con lappetato e cassello




ABACO DEI RIVESTIMENTI DELLE PARETI – scala 1:50

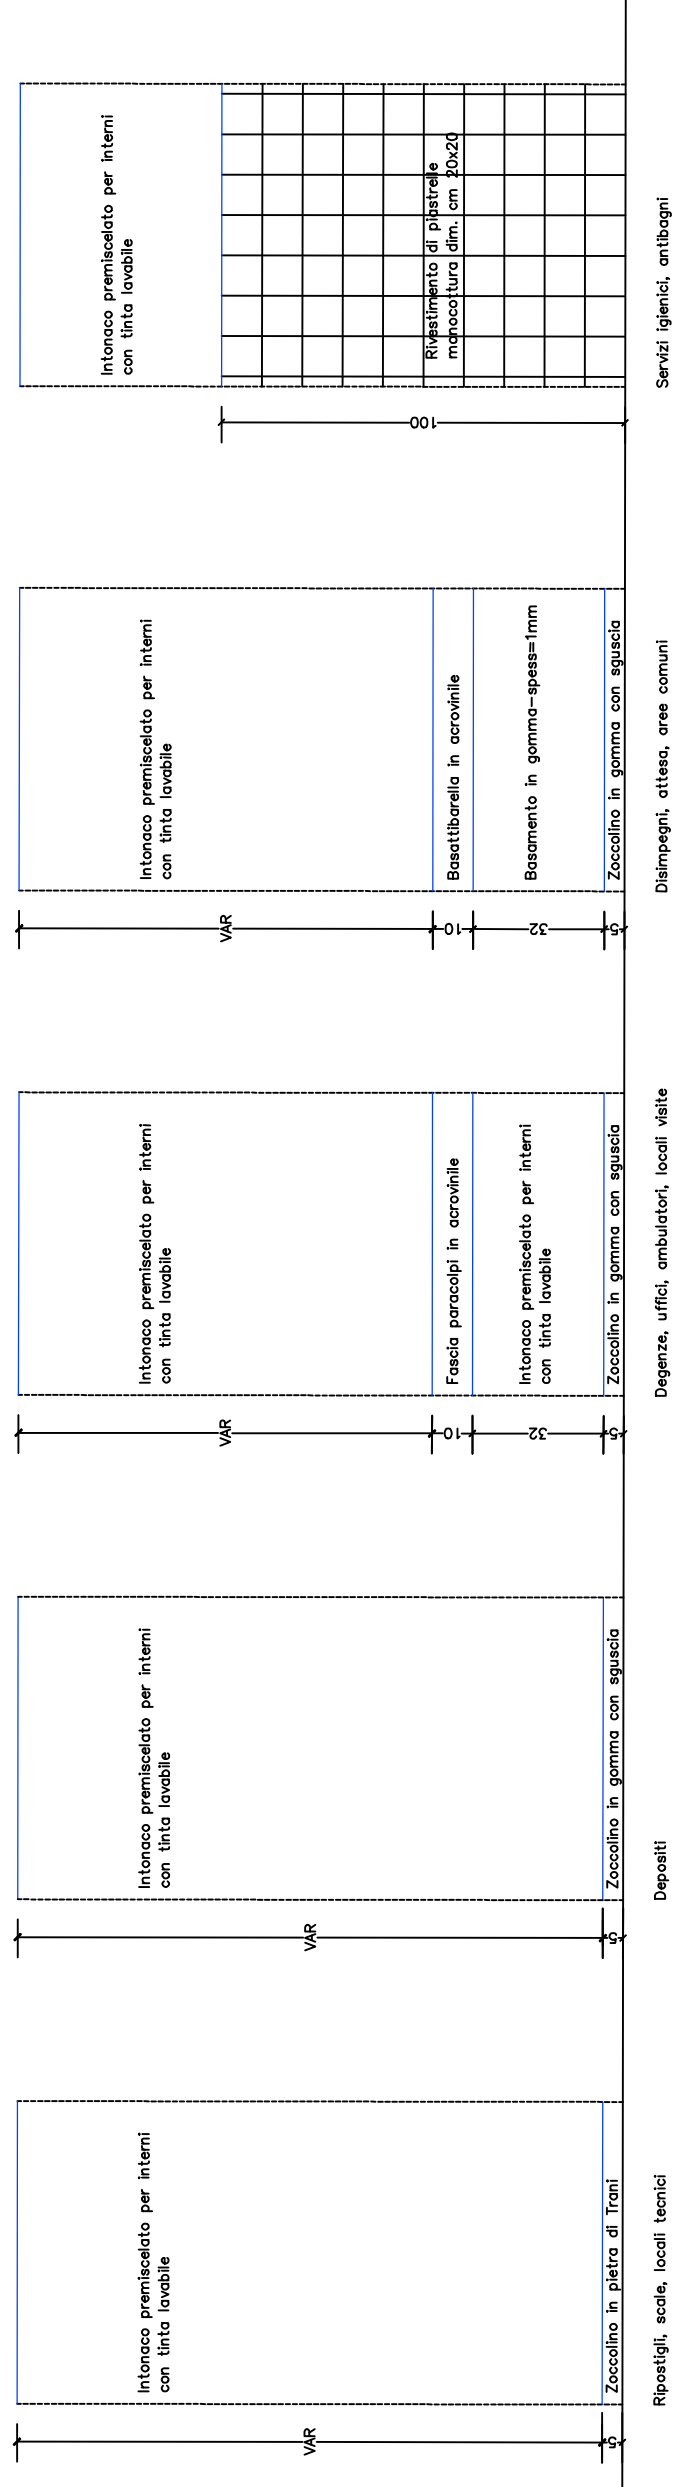

Particolare posizionamento doccia disabili scala 1=20

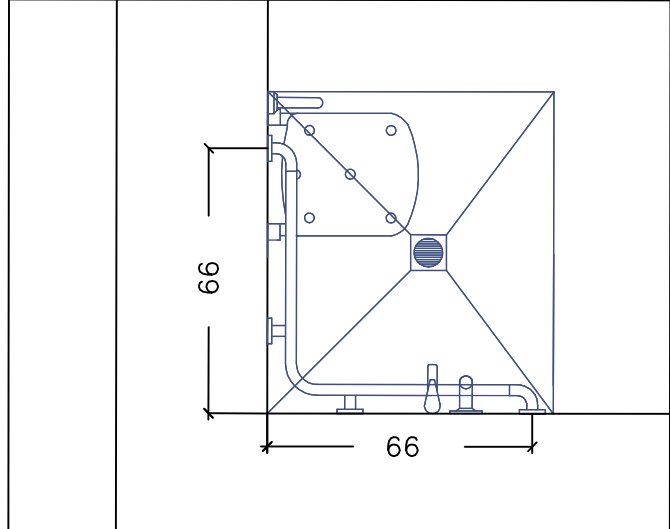

Particolare posizionamento WC disabili scala 1=20

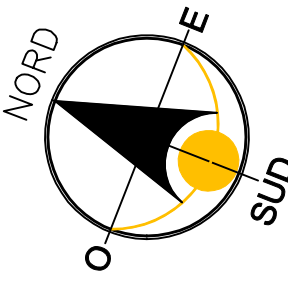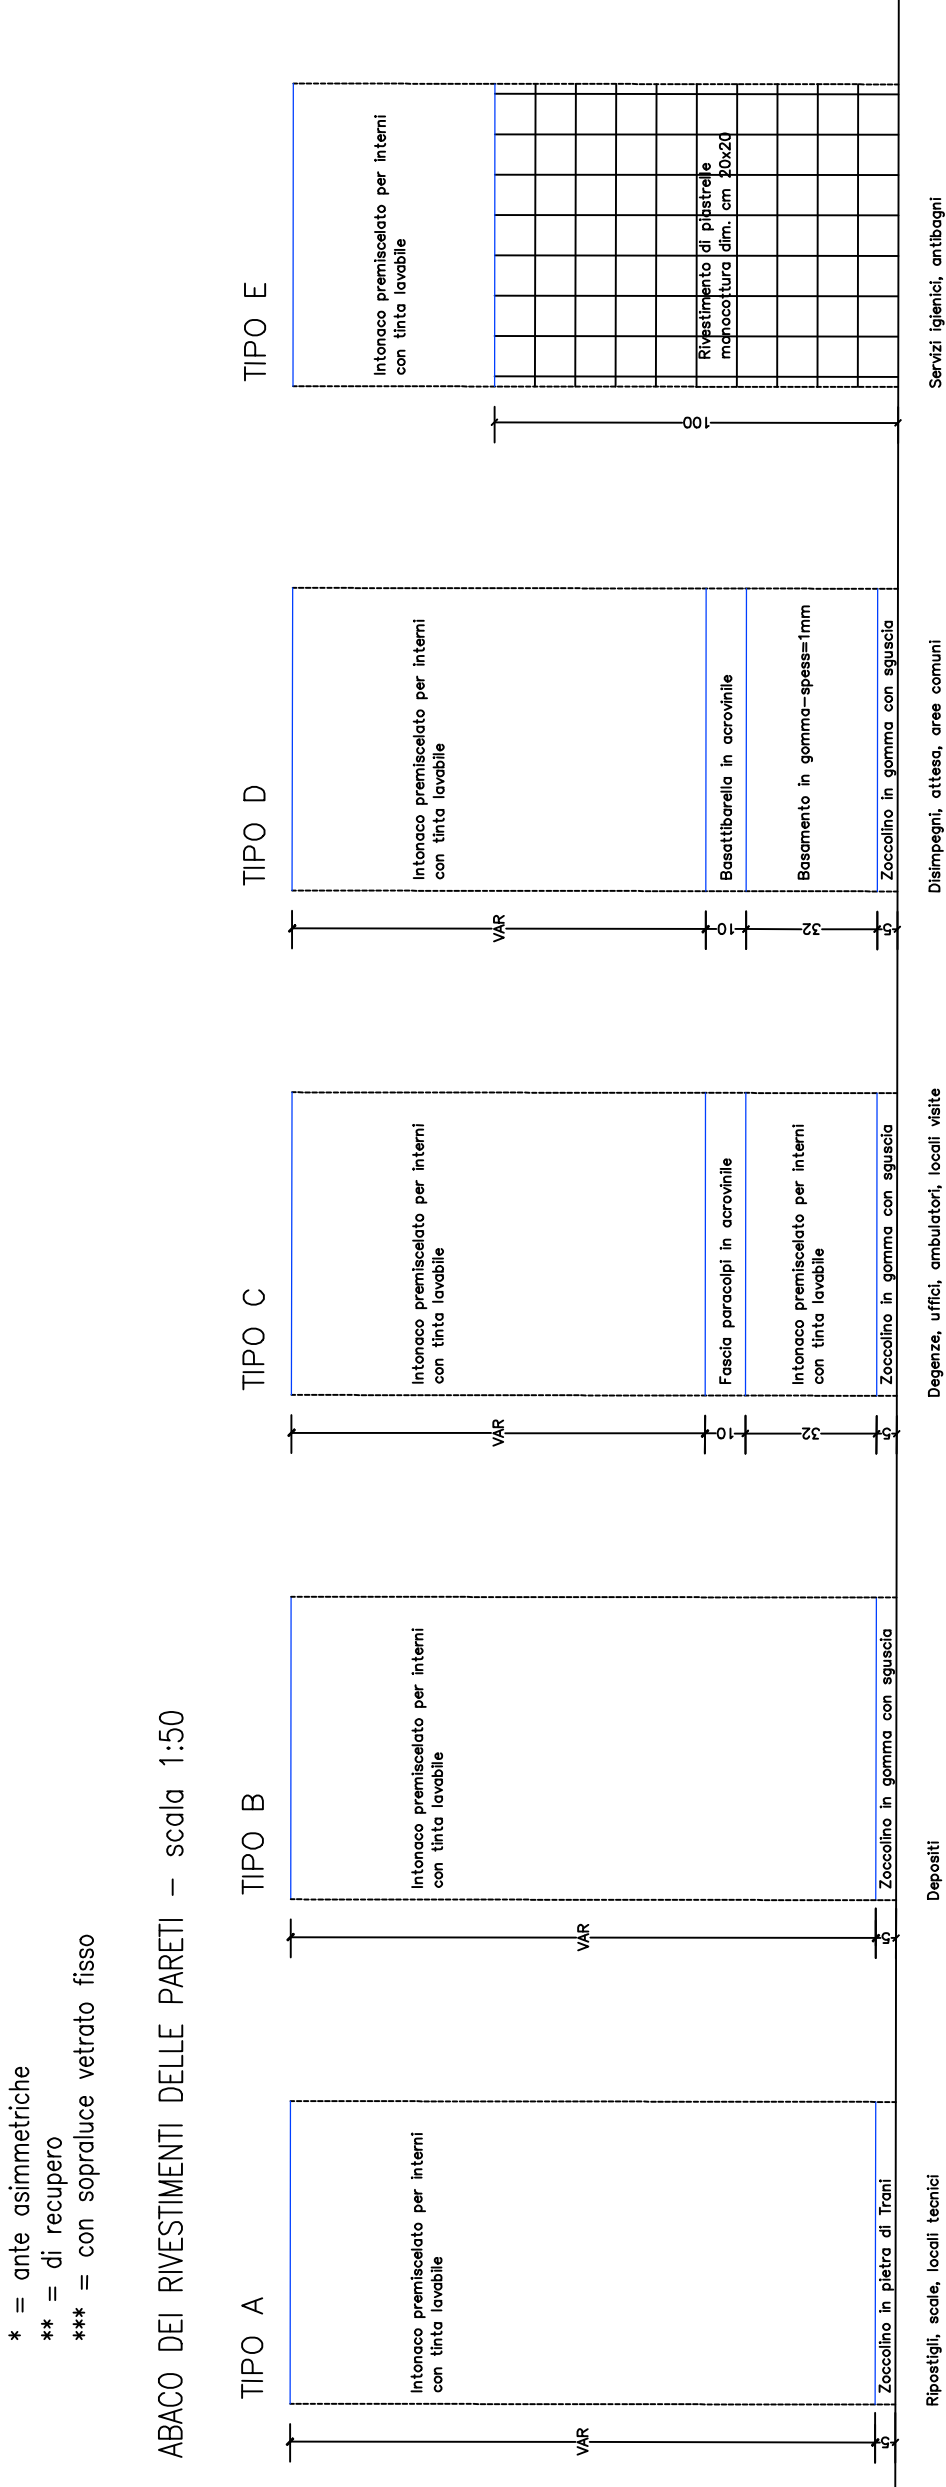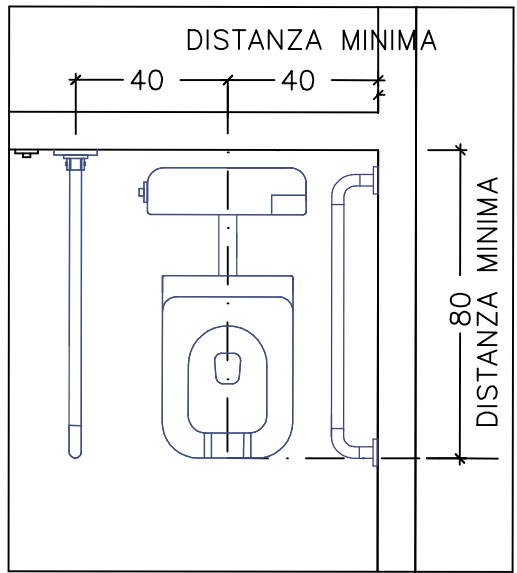

Comune di Terni
Provincia di Terni

Lavori di adeguamento alle norme
antincendio del centro di assistenza
geriatrica residenziale "Le Grazie"




Tav.
A15

Titolio: PROGETTO ESECUTIVO

PROGETTO EDIFICIO "C"

Pianta piano primo

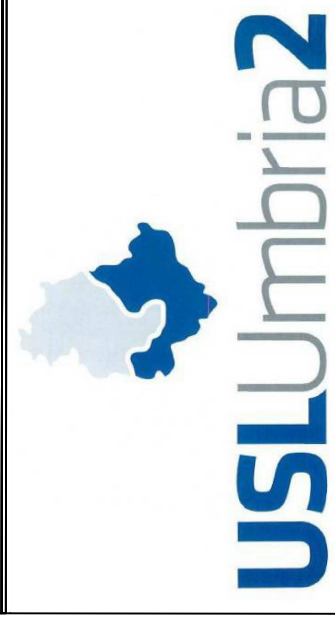

Disegnato da:	8	Consulente:	USL Umbria 2
Coordinato da:	8	Verificato da:	8
Approvato da:	8	Stato:	150
File:	8	Intestato a:	8
Modificato da:	8	Descrizione modific:	8
Approvato da:	8	Descrizione modific:	8