


Comune di Terni  
Provincia di Terni

Lavori di adeguamento alle norme  
antincendio del centro di assistenza  
geriatrica residenziale "Le Grazie"

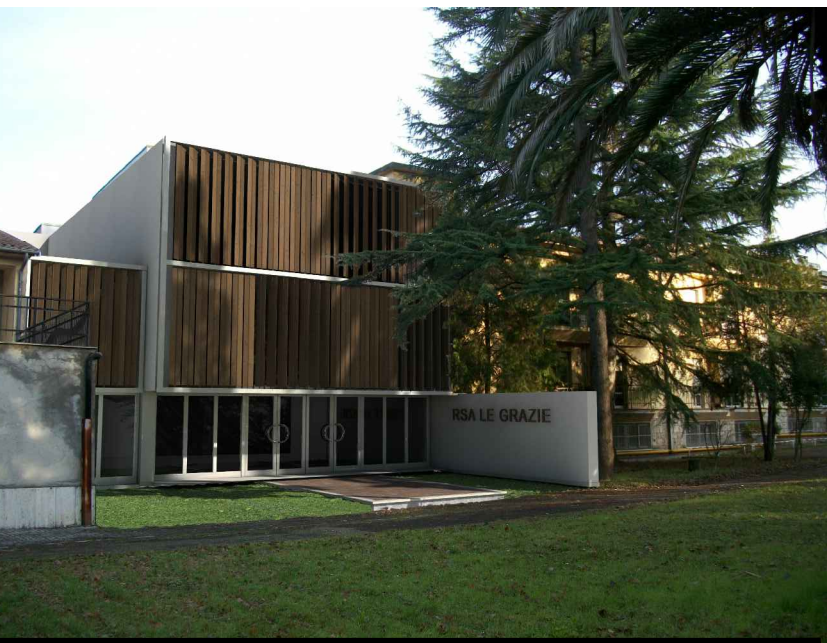

Tav.

ICR06



Titolo: PROGETTO ESECUTIVO

PROGETTO IMPIANTI MECCANICI:  
IMPIANTO DI CONDIZIONAMENTO  
PARTICOLARI COSTRUTTIVI

Consulenti: Meta consulting progettazione S.r.l.				Committente: USLUmbria 2	
Elaborato da:	Leonori Romina	Il	04.12.14	Tolleranza: +/- 5 cm	Licenza software: AUTOCAD/REVIT/EXCEL/PS
Controllato da:	Lancia Sergio	Il	04.12.14	Scala: 1:100	Centro di Profilo: [ 3 ] [ 3 ] [ 7 ]
Approvato da:	Lancia Sergio	Il	04.12.14	Iniziato Il	Finito Il
File:					
Modificato da:	Il	Descrizione modifica:			
Modificato da:	Il	Descrizione modifica:			
Approvato da:	Il				

Studio tecnico Ing. Sergio Lancia  
Via G. De Vialone n. 8 05100 Terni  
Tel. 0744/288242 Fax 0744/288242  
E-mail: lancia.sergio@gmail.com