








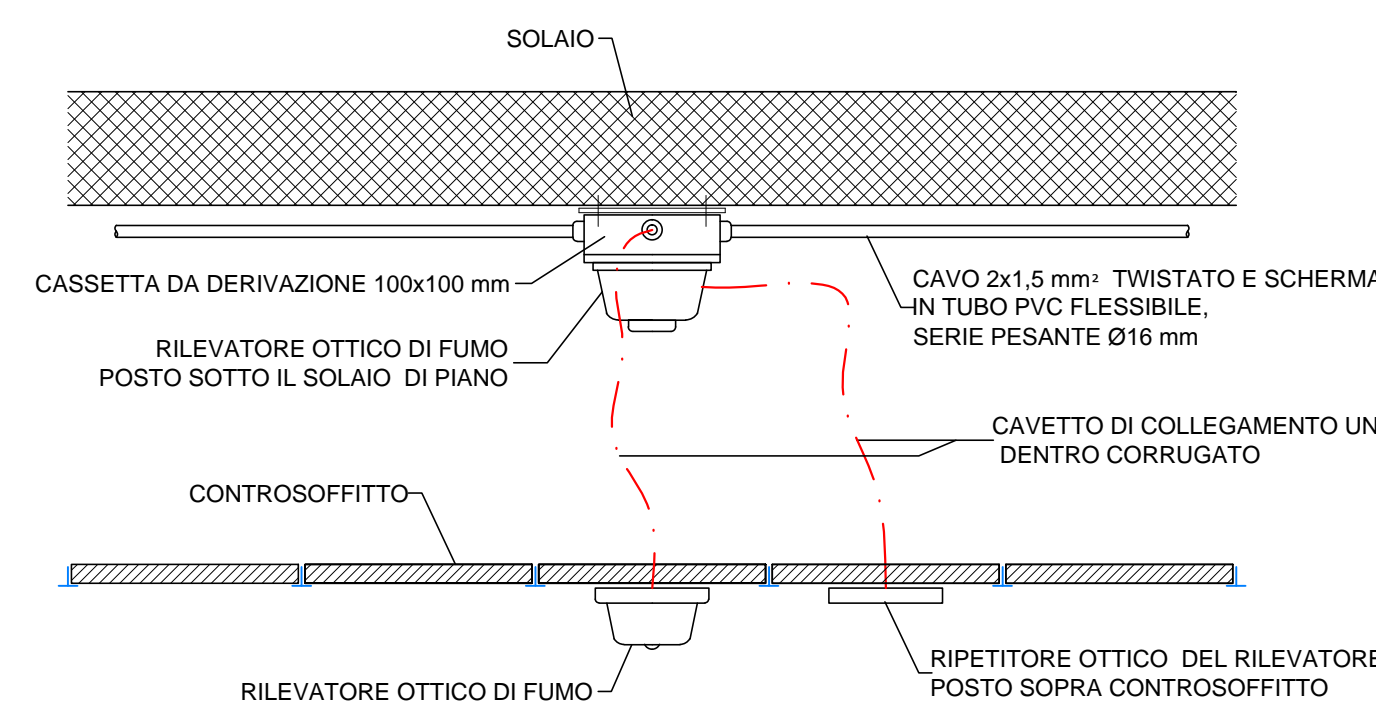
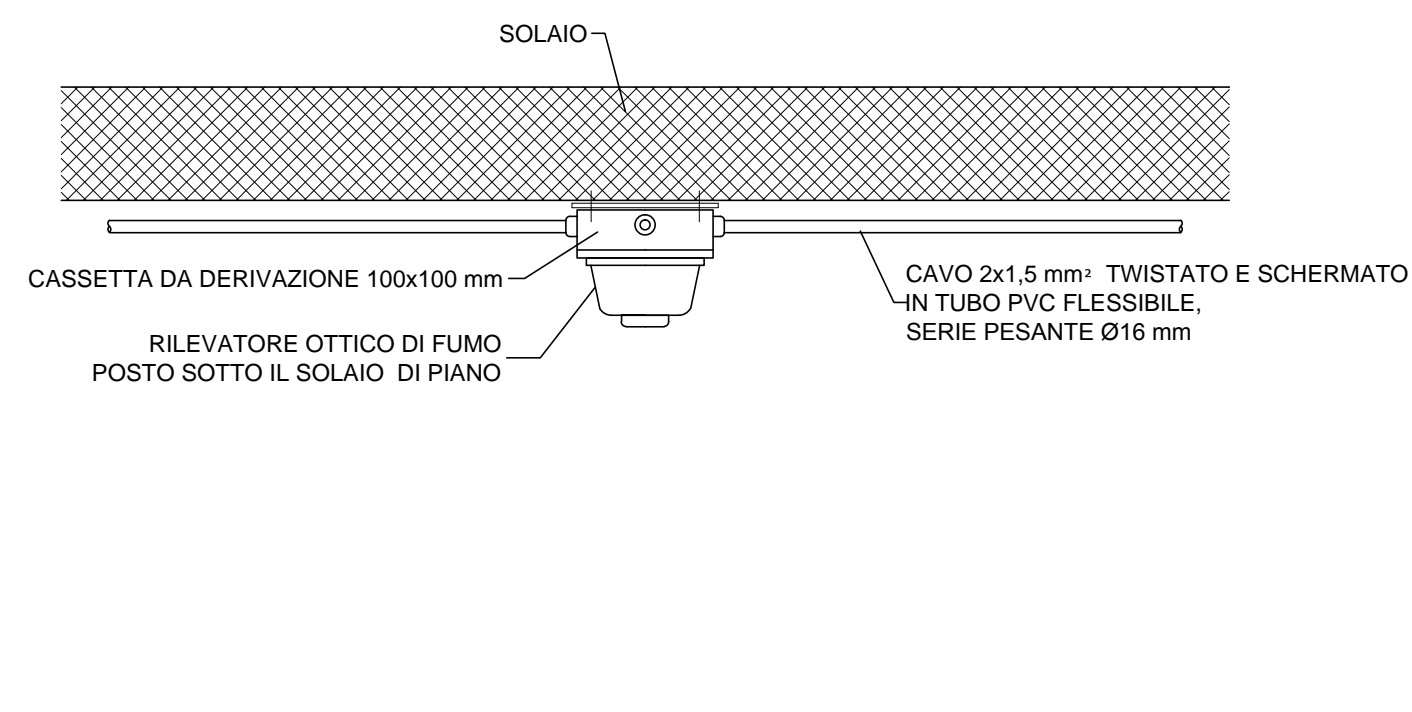


| | |
|---|------------------------------------|
|  | PULSANTE MANUALE ALLARME INCENDIO |
|  | PANNELLO ALLARME INCENDIO |
|  | RILEVATORE OTTICO DI FUMO AMBIENTE |
|  | ELETTROMAGNETE PER PORTE |
|  | MODULO 3 INGRESSI |
|  | MODULO DI COMANDO |
|  | CENTRALE DI RILEVAZIONE INCENDI |
|  | RILEVATORE TERMICO AMBIENTE |
|  | RILEVATORE GAS |

TIPICO RILEVATORI INCENDIO SOPRA CONTROSOFFITTO IN VERSIONE DOPPIA

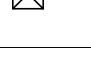


TIPICO RILEVATORI INCENDIO IN VISTA A SOFFITTO

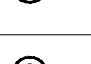

Comune di Terni
Provincia di Terni

Lavori di adeguamento alle norme
antincendio del centro di assistenza
geriatrica residenziale "Le Grazie"

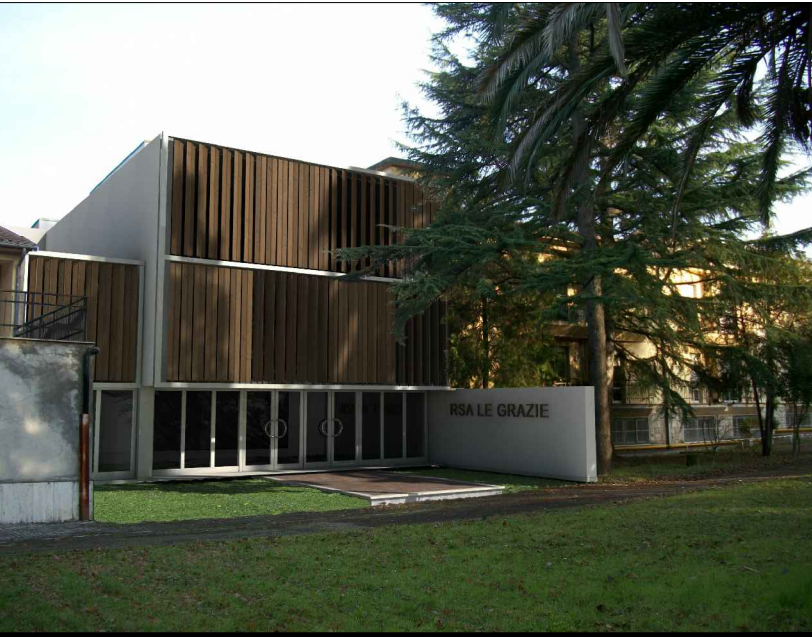

Tav.

IR01



Titolo: PROGETTO ESECUTIVO

PROGETTO:
IMPIANTO RILEVAZIONE INCENDI
Pianta piano interrato

| | | |
|--|---------------------------|---|
| Consulenti: Meis consulting progettazione S.r.l. | Committente: USL Umbria 2 | |
| Disegnato da: I | Tolleranze: +/- 5 cm | Licenza software: AUTOCAD/REVIT/ARCO/3D MAX/3DS |
| Controllato da: I | Scala: 1:100 | Centro di Profilo: [3 3 7] |
| Approvato da: I | Inizio II | Finito II |
| File: | | |
| Modificato da: I | Descrizione modifica: | |
| Modificato da: I | Descrizione modifica: | |
| Approvato da: I | | |

Studio tecnico Ing. Sergio Lancia
Via G. Da Vitellone n. 8 05100 Terni
Tel. 0744/288242 Fax 0744/288242
E-mail: lancia.sergio@gmail.com