

**ASTA PUBBLICA PER L'ALIENAZIONE DI IMMOBILI DI PROPRIETA'
DELL' AZIENDA USL UMBRIA 2**

TAVOLE GRAFICHE



USL Umbria2
Servizio Sanitario Nazionale – Regione Umbria
AZIENDA USL UMBRIA N. 2


LOTTO N. 1

Complesso Ospedaliero dismesso “Santa Maria della Stella” in Orvieto, Piazza Duomo.

Azienda Unità Sanitaria Locale Umbria 2
Tel. 0744-2041 / Fax 0744-303639
Ind. PEC: aslumbria2@postacert.umbria.it


Sede legale (provvisoria)
05100 – Terni, Viale D. Bramante 37

(l.r. n. 18/12.11.2012)
p.iva / c.f. 01499590550

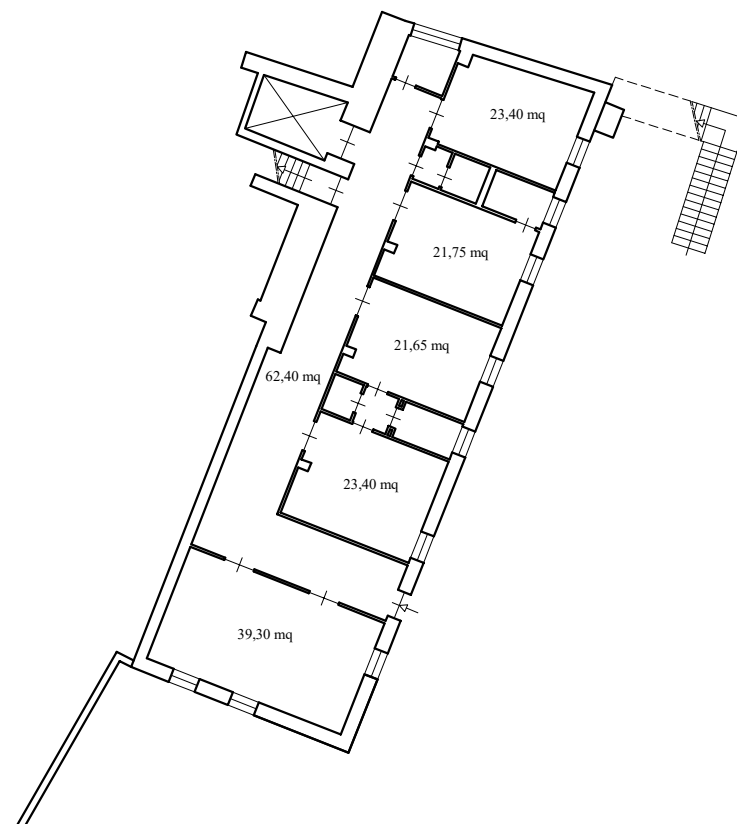


Comune di Orvieto
Ex Ospedale "Santa Maria della Stella"

Pianta piano secondo sottostrada
scala 1:300

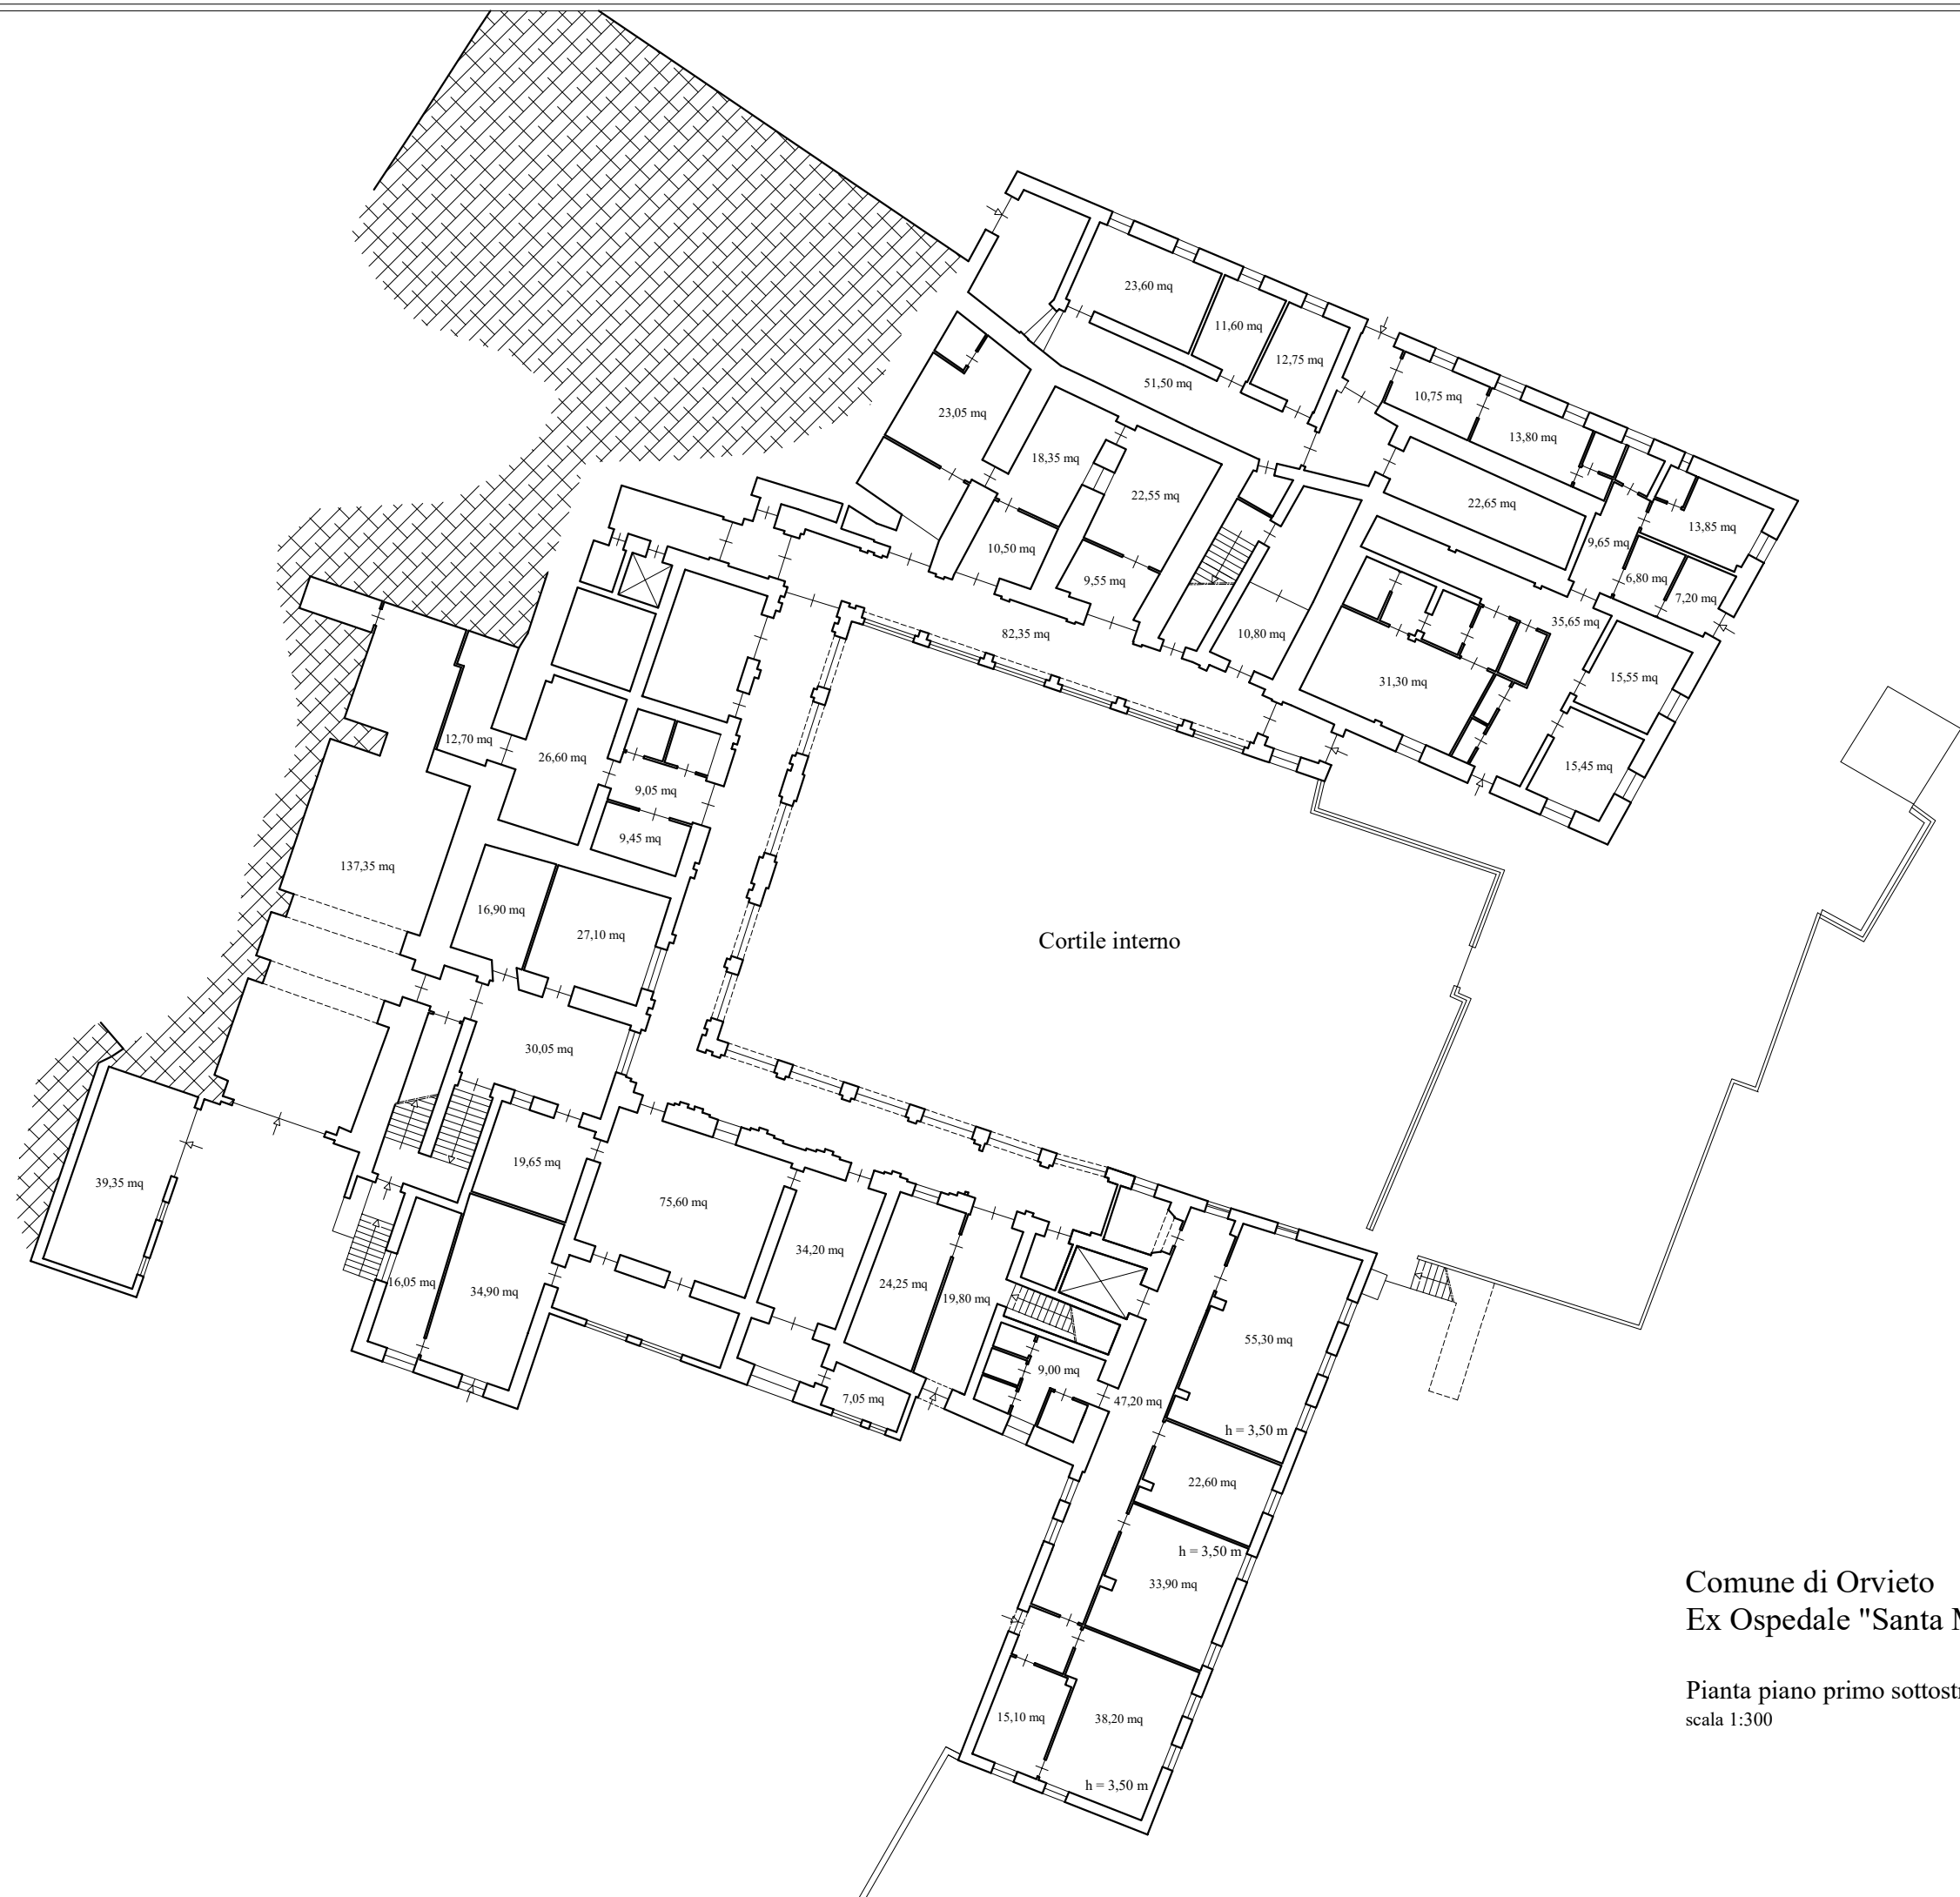


Comune di Orvieto
Ex Ospedale "Santa Maria della Stella"

Pianta piano primo sottostrada
scala 1:300

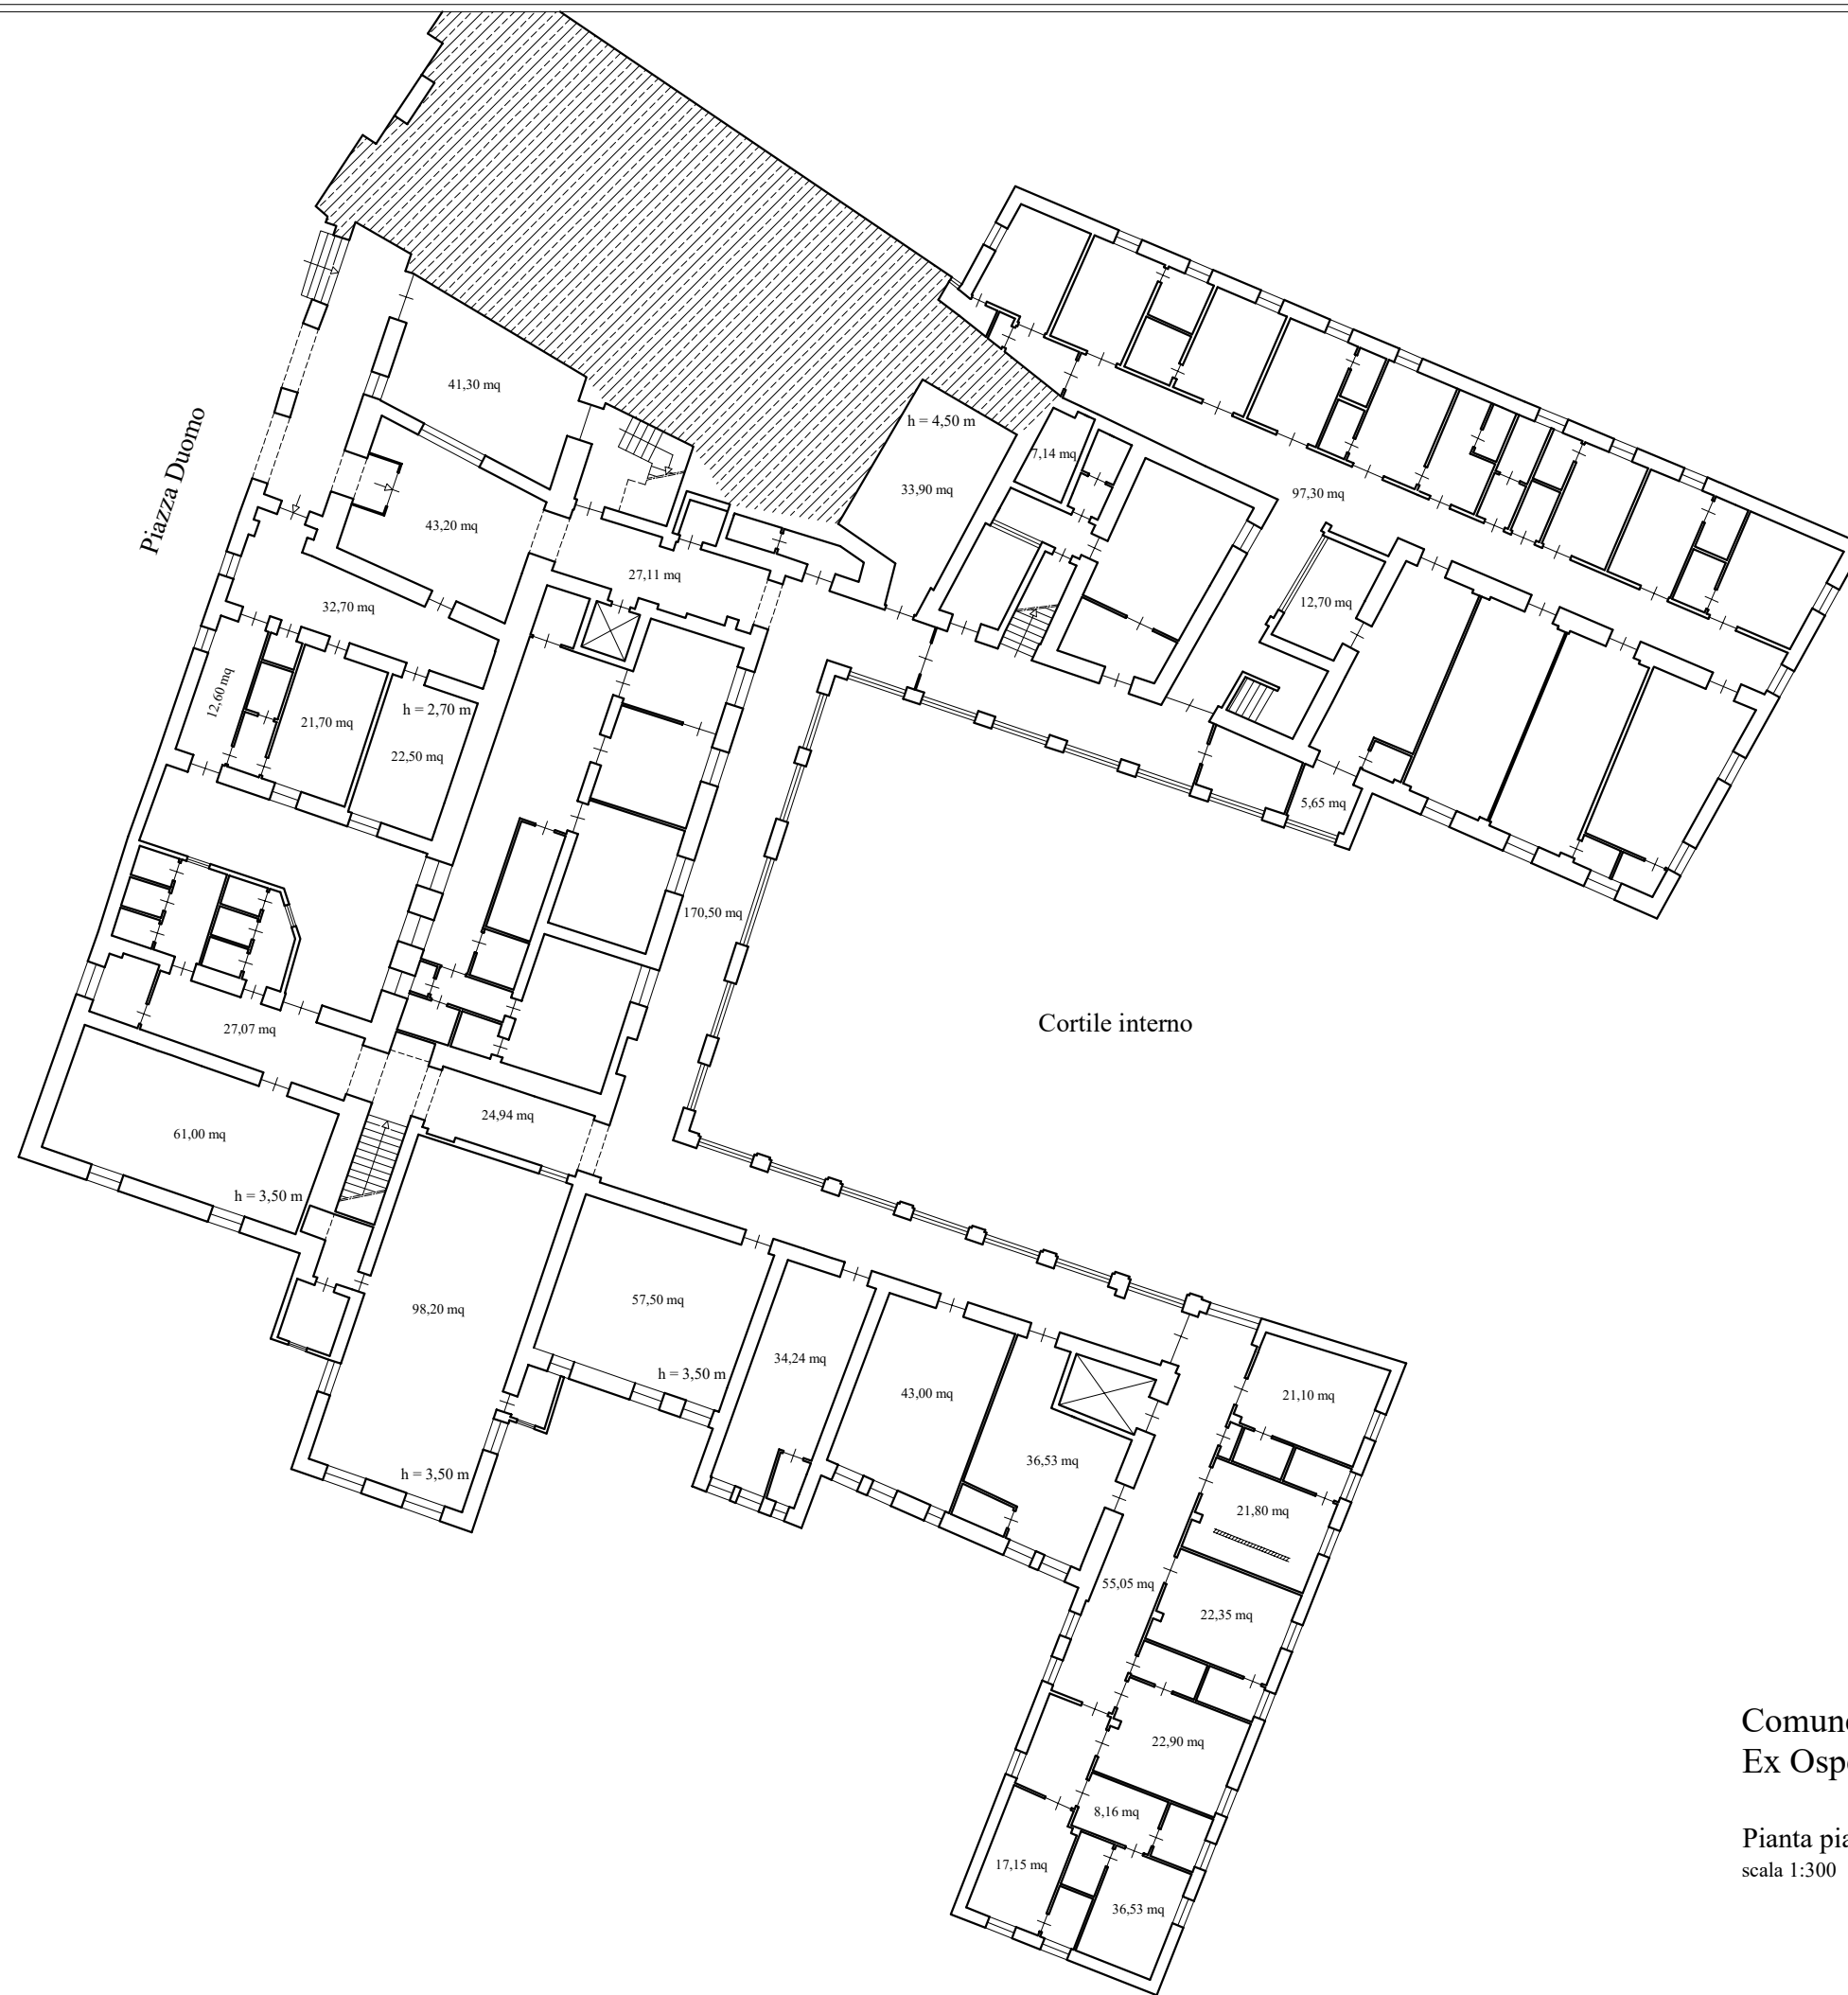


Comune di Orvieto
Ex Ospedale "Santa Maria della Stella"

Pianta piano terra (livello Piazza Duomo)
scala 1:300

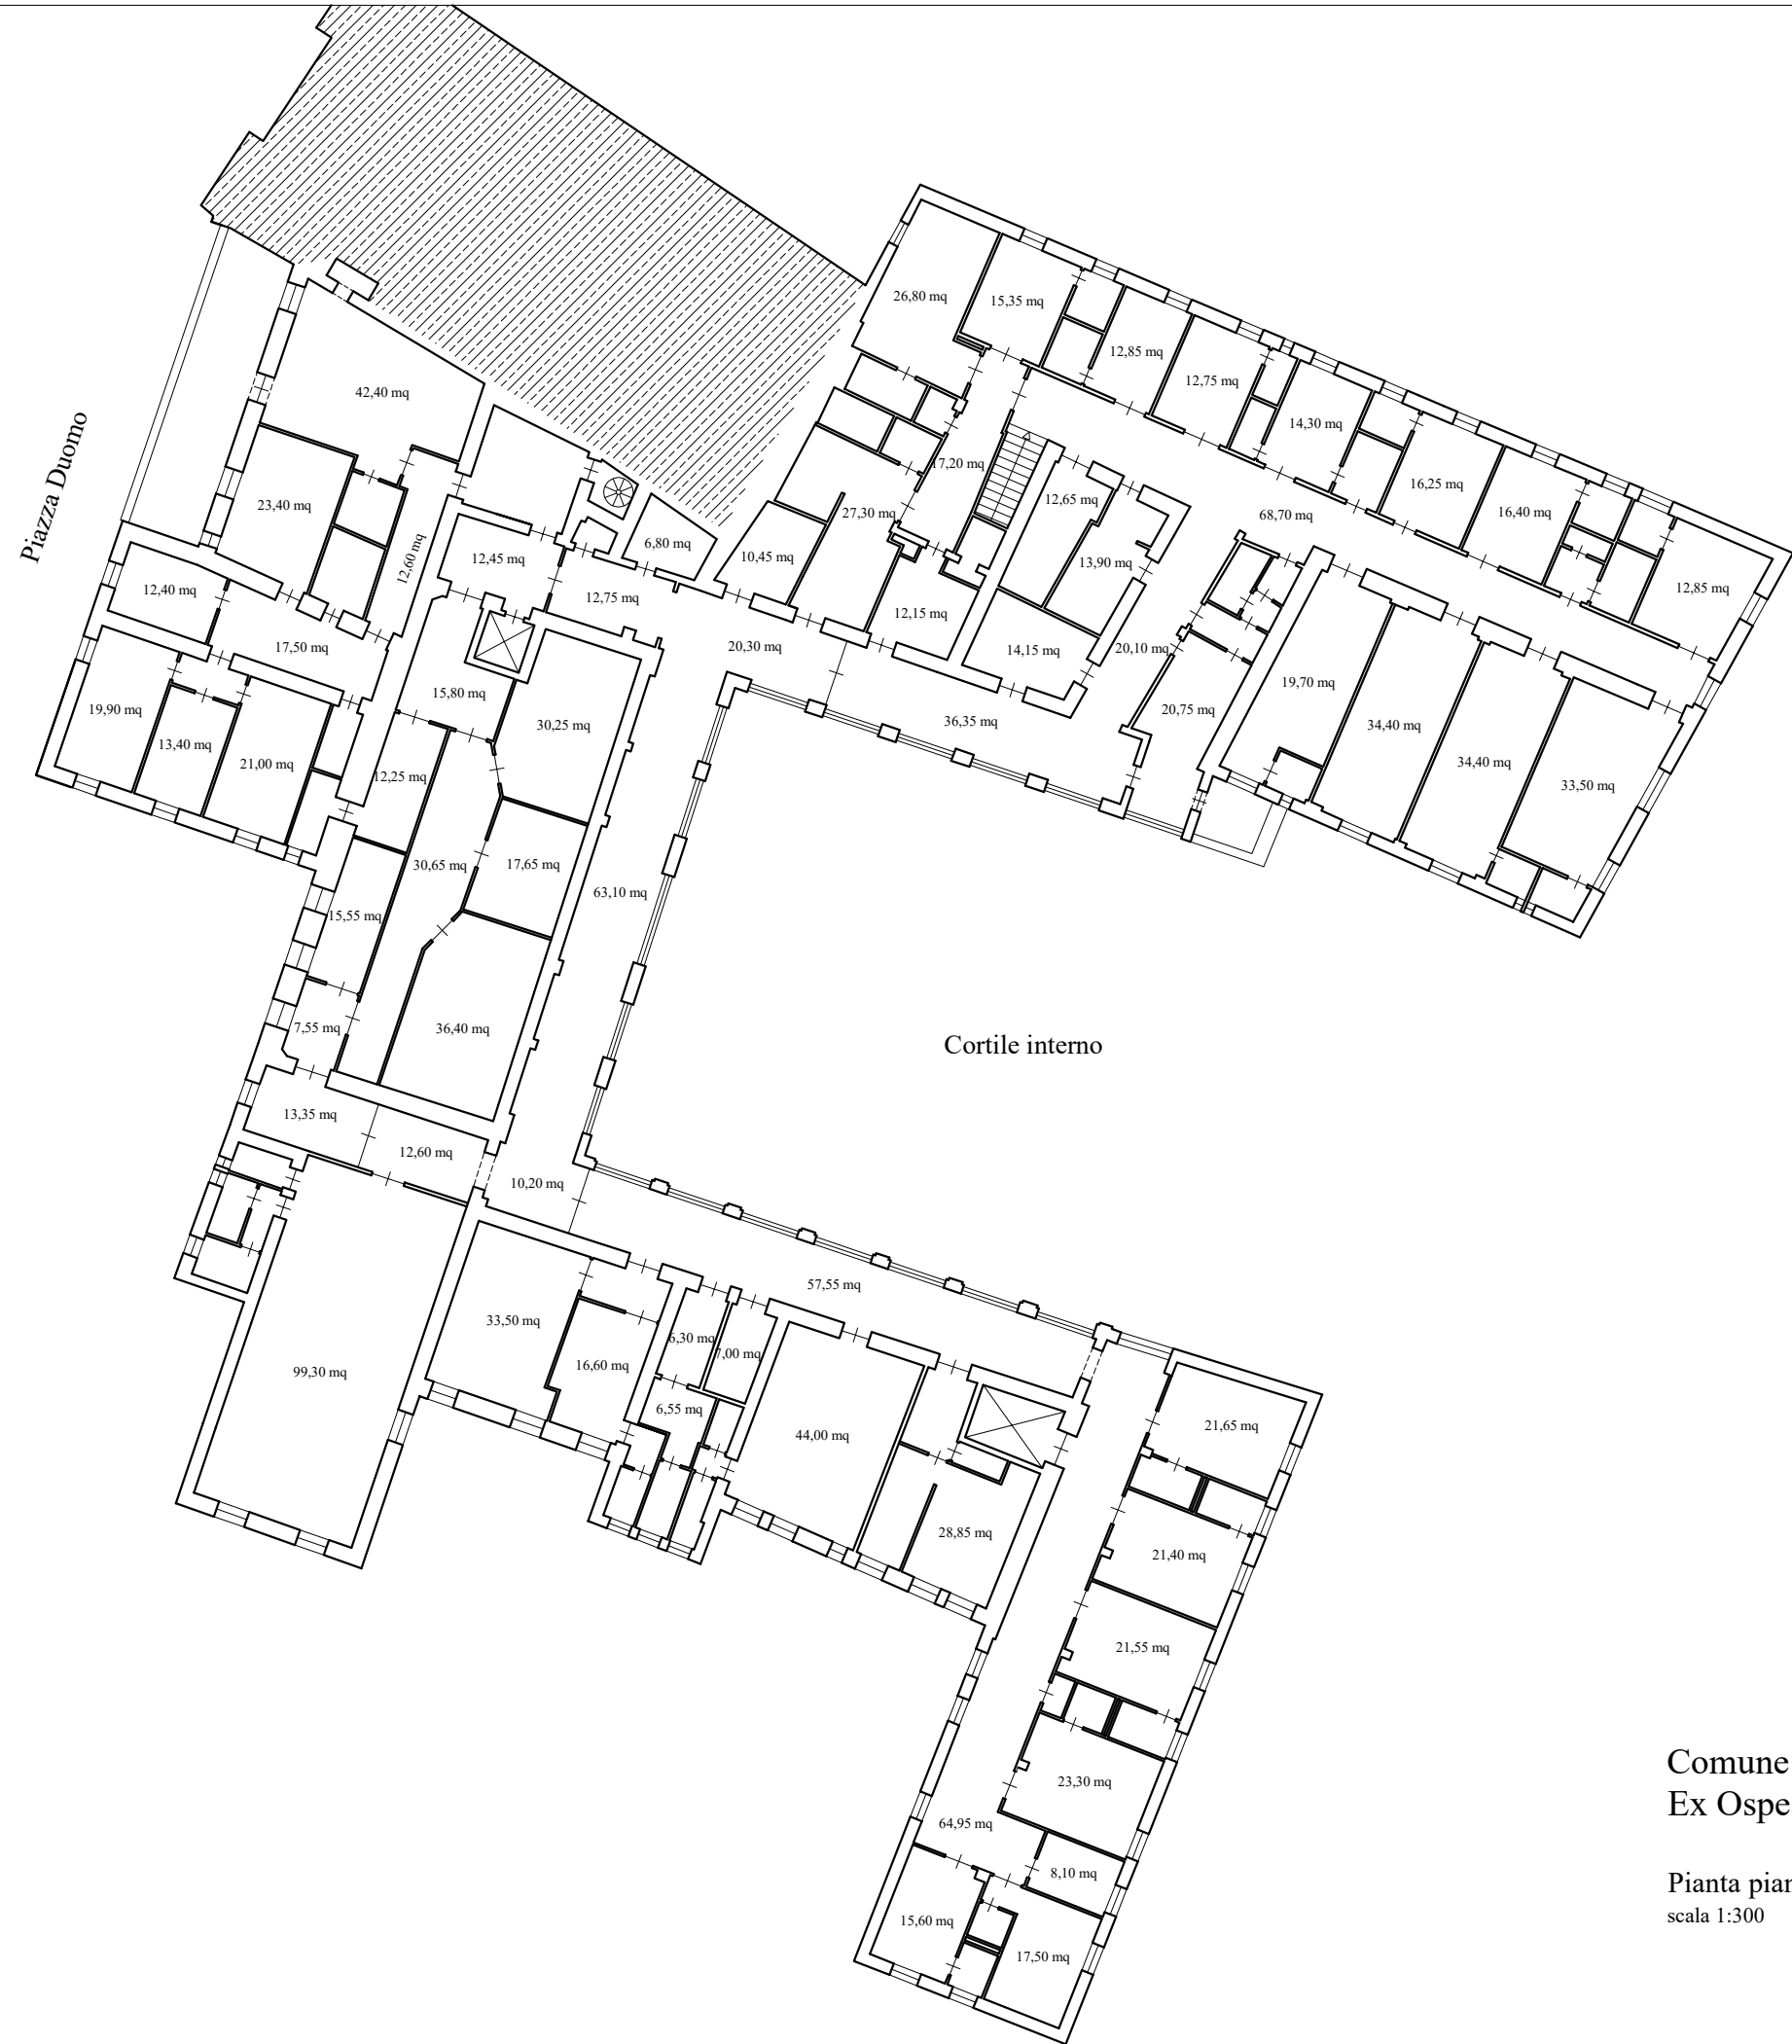

Comune di Orvieto
Ex Ospedale "Santa Maria della Stella"

Pianta piano primo
scala 1:300

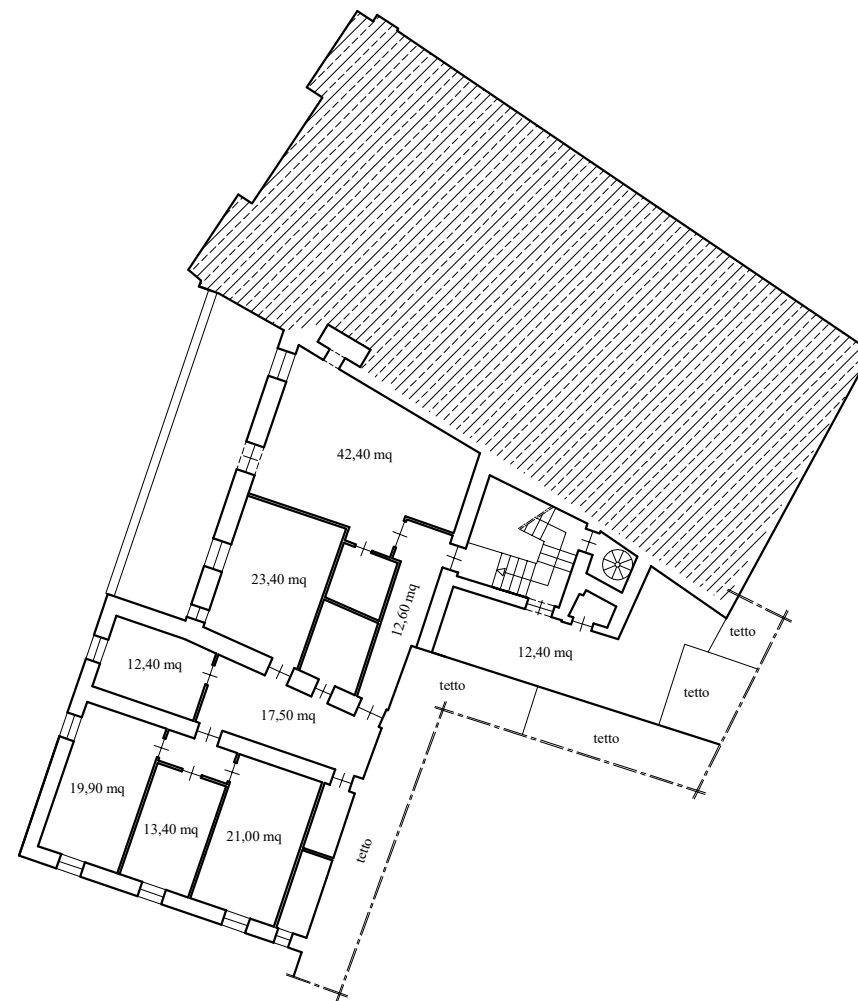

Comune di Orvieto
Ex Ospedale "Santa Maria della Stella"

Pianta piano secondo
scala 1:300



USL Umbria2

Servizio Sanitario Nazionale – Regione Umbria
AZIENDA USL UMBRIA N. 2


LOTTO N. 2

Immobile denominato “Ex Pediatria” in Orvieto


Azienda Unità Sanitaria Locale Umbria 2
Tel. 0744-2041 / Fax 0744-303639
Ind. PEC: aslumbria2@postacert.umbria.it

Sede legale (provvisoria)
05100 – Terni, Viale D. Bramante 37

(l.r. n. 18/12.11.2012)
p.iva / c.f. 01499590550

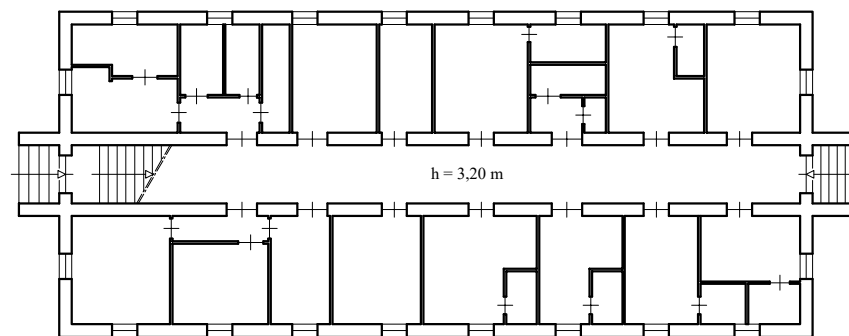

Pianta piano terra
scala 1:300

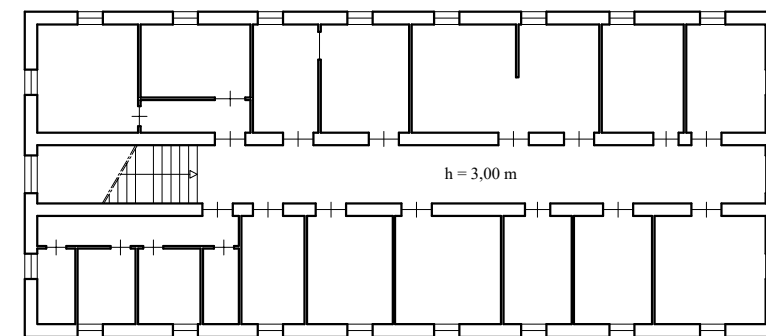

Panta piano primo
scala 1:300

Comune di Orvieto
Ex Pediatria