PARETE TIPO "M1"

TRAMEZZI R.E.I. 120

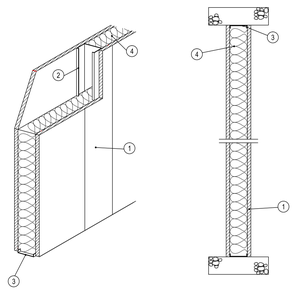

LEGENDA

1. Pramatect-H, 20 mm R.E.I. 120'
2. Profilo metallico a C da 55 x 0,6 mm posto ad interasse di 625 mm
3. Profilo metallico a U da 55 x 0,6 mm
4. Lana di roccia spessore 50 mm densità 80 Kg/mc R.E.I. 120'

PARETE TIPO "M4"

NUOVA PARETE

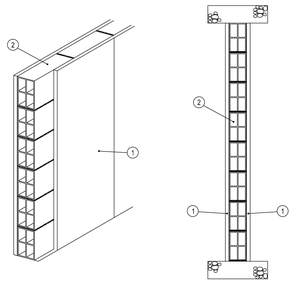

LEGENDA

1. Intonaco da 10 mm. di spessore
2. Mattoni forati da 10 cm con percentuale di foratura < 55%

PARETE TIPO "M2"

RIQUALIFICAZIONE FONDELLI IN MATTONI FORATI R.E.I. 120

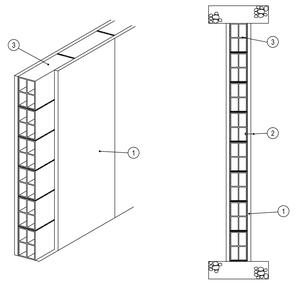

LEGENDA

1. Pramatect H, spessore 8 mm R.E.I. 120'
2. Tasselli ad espansione in acciaio n°9 per lastra
3. Mattoni forati da 80 mm con un lato intonacato 10 mm

PARETE TIPO "M3"

RIQUALIFICAZIONE MURATURE AVENTI SPESSORE MAGGIORE O UGUALE A 160 mm R.E.I. 120

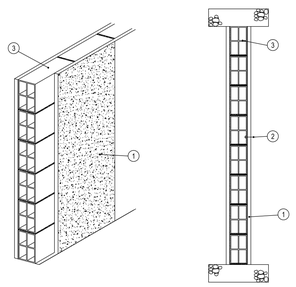

LEGENDA

1. Intonaco antifiamma, spessore 30 mm R.E.I. 120'
2. Tasselli ad espansione in acciaio
3. Muratura

LEGENDA

- PORTA RESISTENTE AL FUOCO REI120
- ELETTROMAGNETE PORTE
- PARETE TIPO M1
- PARETE TIPO M2
- PARETE TIPO M3
- PARETE TIPO M4

PARETI REI 120

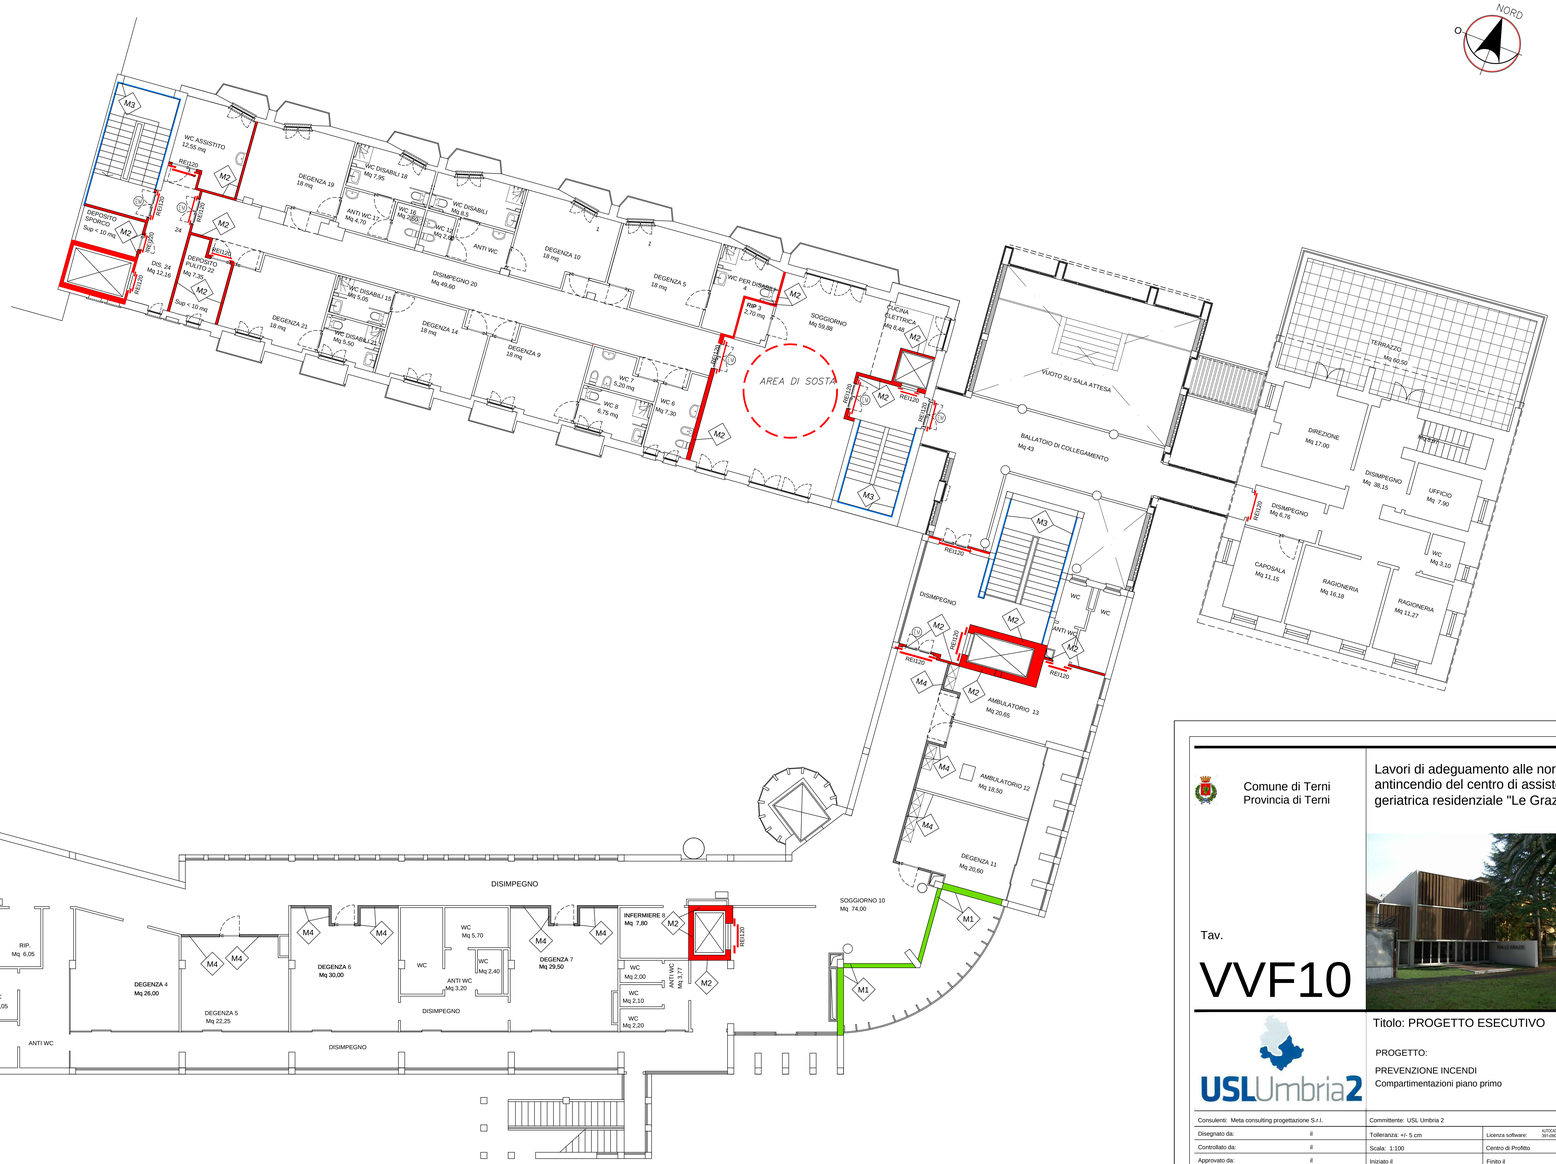

Comune di Terni
Provincia di Terni

Lavori di adeguamento alle norme antincendio del centro di assistenza geriatrica residenziale "Le Grazie"

Tav.

VVF10

USL Umbria 2

Titolo: PROGETTO ESECUTIVO

PROGETTO:

PREVENZIONE INCENDI
Compartimentazioni piano primo

Consulenti: Meta consulting progettazione S.r.l.		Committente: USL Umbria 2	
Disegnato da:	Il	Tolleranza: +/- 5 cm	Licenza software: AUTODESK ARCHITECTURE 2010 SN 400087537
Controllato da:	Il	Scala: 1:100	Centro di Profitto 3 3 7
Approvato da:	Il	Iniziato il	Finito il
File:			
Modificato da:	Il	Descrizione modifica:	
Modificato da:	Il	Descrizione modifica:	
Approvato da:	Il		

Studio tecnico Ing. Sergio Loncio
Via G. De Vitalone n. 8 05100 Terni
Tel. 0744/288242 Fax 0744/288242
E-mail: loncio.sergio@gmail.com