SEZIONE SCALA 1:25

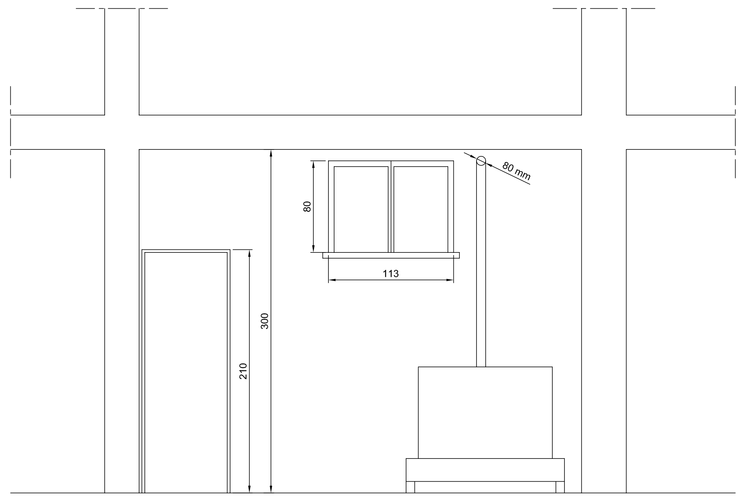

PIANTA SCALA 1:25

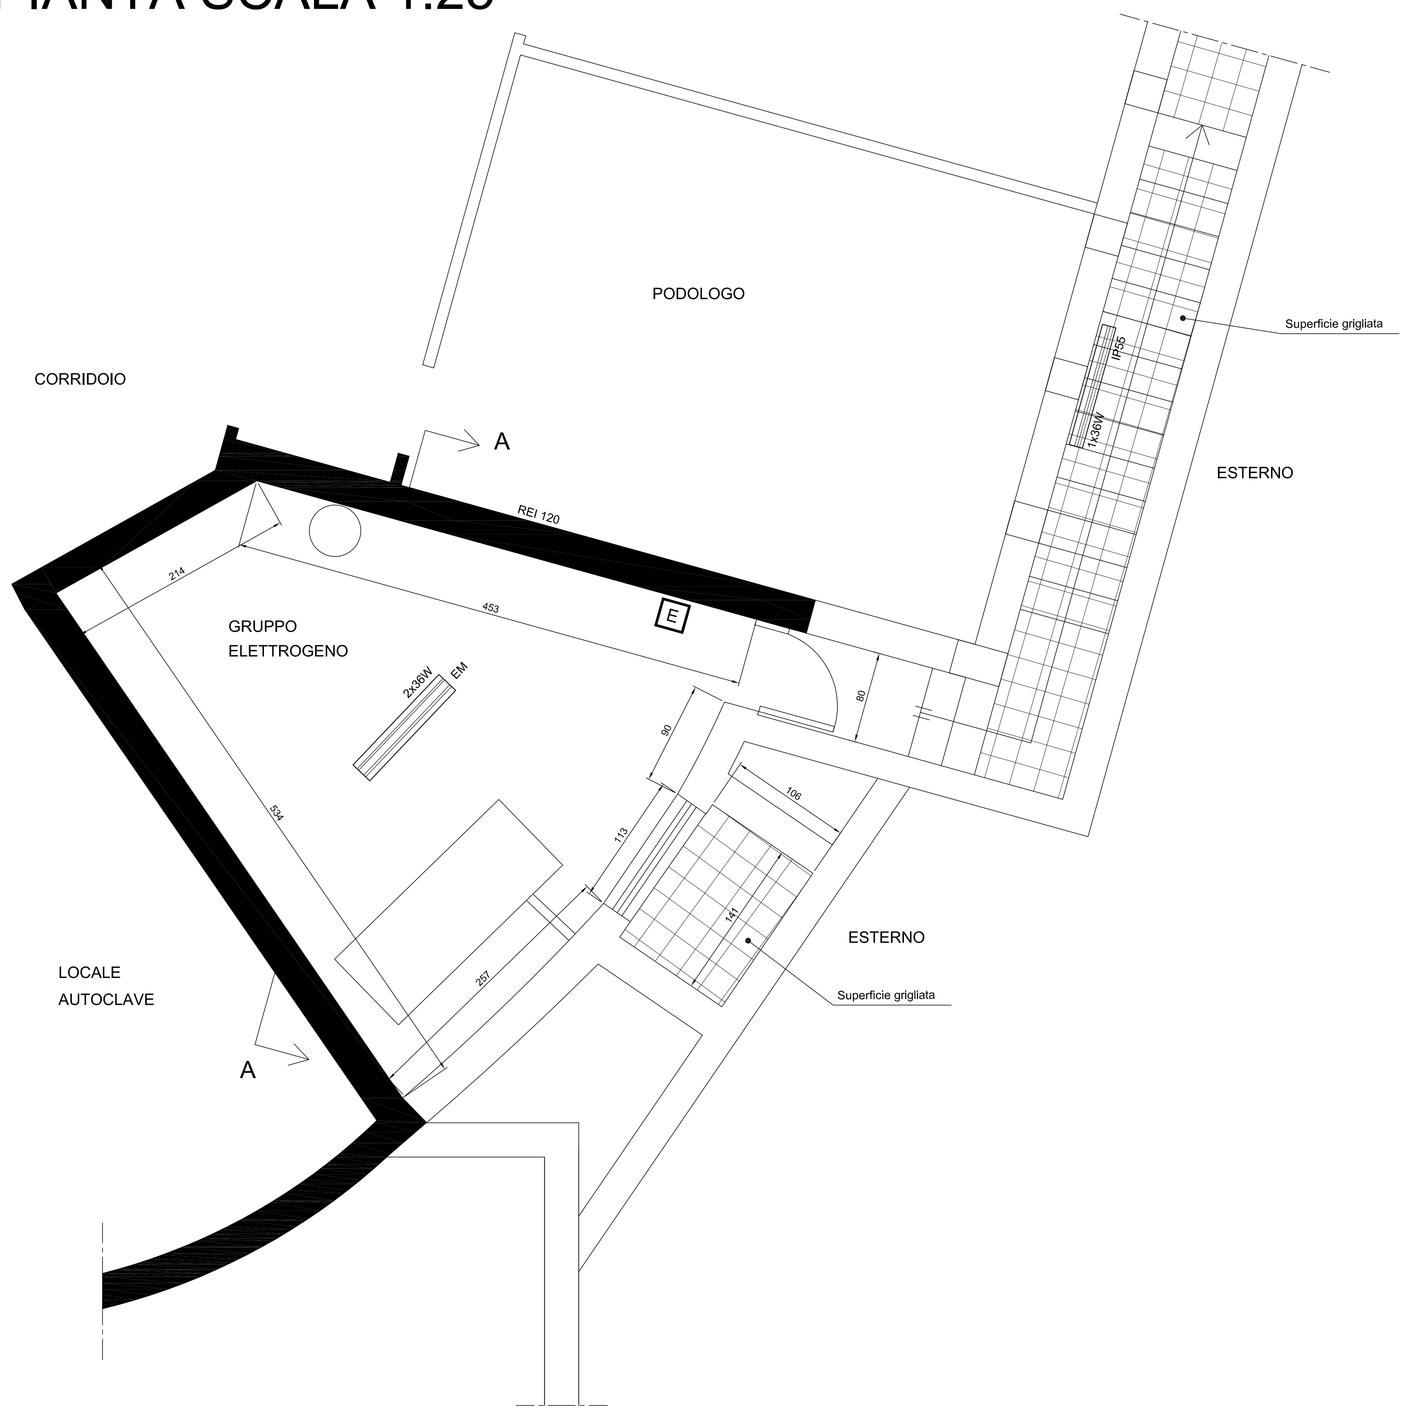

Comune di Terni
Provincia di Terni

Lavori di adeguamento alle norme antincendio del centro di assistenza geriatrica residenziale "Le Grazie"

PLANIMETRIA LOCALE
GRUPPO ELETTROGENO

VVF-17

USLUmbria2

Titolo: PRATICA VARIANTE VVF

PIANTA E SEZIONE
LOCALE GRUPPO EL.

Committente: USL Umbria 2

Controllato da: Ing. Sergio Lancia	il 20.08.2014	Centro di Profitto	3 | 3 | 7
Approvato da: Ing. Sergio Lancia	il 25.08.14	Iniziato il	Finito il
File: REL - IM 01-Cop			
Modificato da:	il	Descrizione modifica:	
Modificato da:	il	Descrizione modifica:	
Approvato da:	il		

Studio tecnico Ing. Sergio Lancia
Via G. Da Vitalone n. 8 05100 Terni
Tel. 0744/288242 Fax 0744/288242
E-mail: lancia.sergio@gmail.com