

Scala 1:200

Agenzia del Territorio
CATASTO FABBRICATI
Ufficio provinciale di
Terni



Dichiarazione protocollo n. _____ del _____
Planimetria di u.i.u. in Comune di Terni
Via Cesi Federico

cat. 24

Identificativi Catastali:
Sezione: _____
Foglio: 108
Particella: 85
Subalterno: 5

Compilata da:
Silvani Francesco
Iscritto all'albo:
Geometra Dipendente Pubblico
Prov. _____ N. _____

PIANO SEMINTERRATO
H=4.00

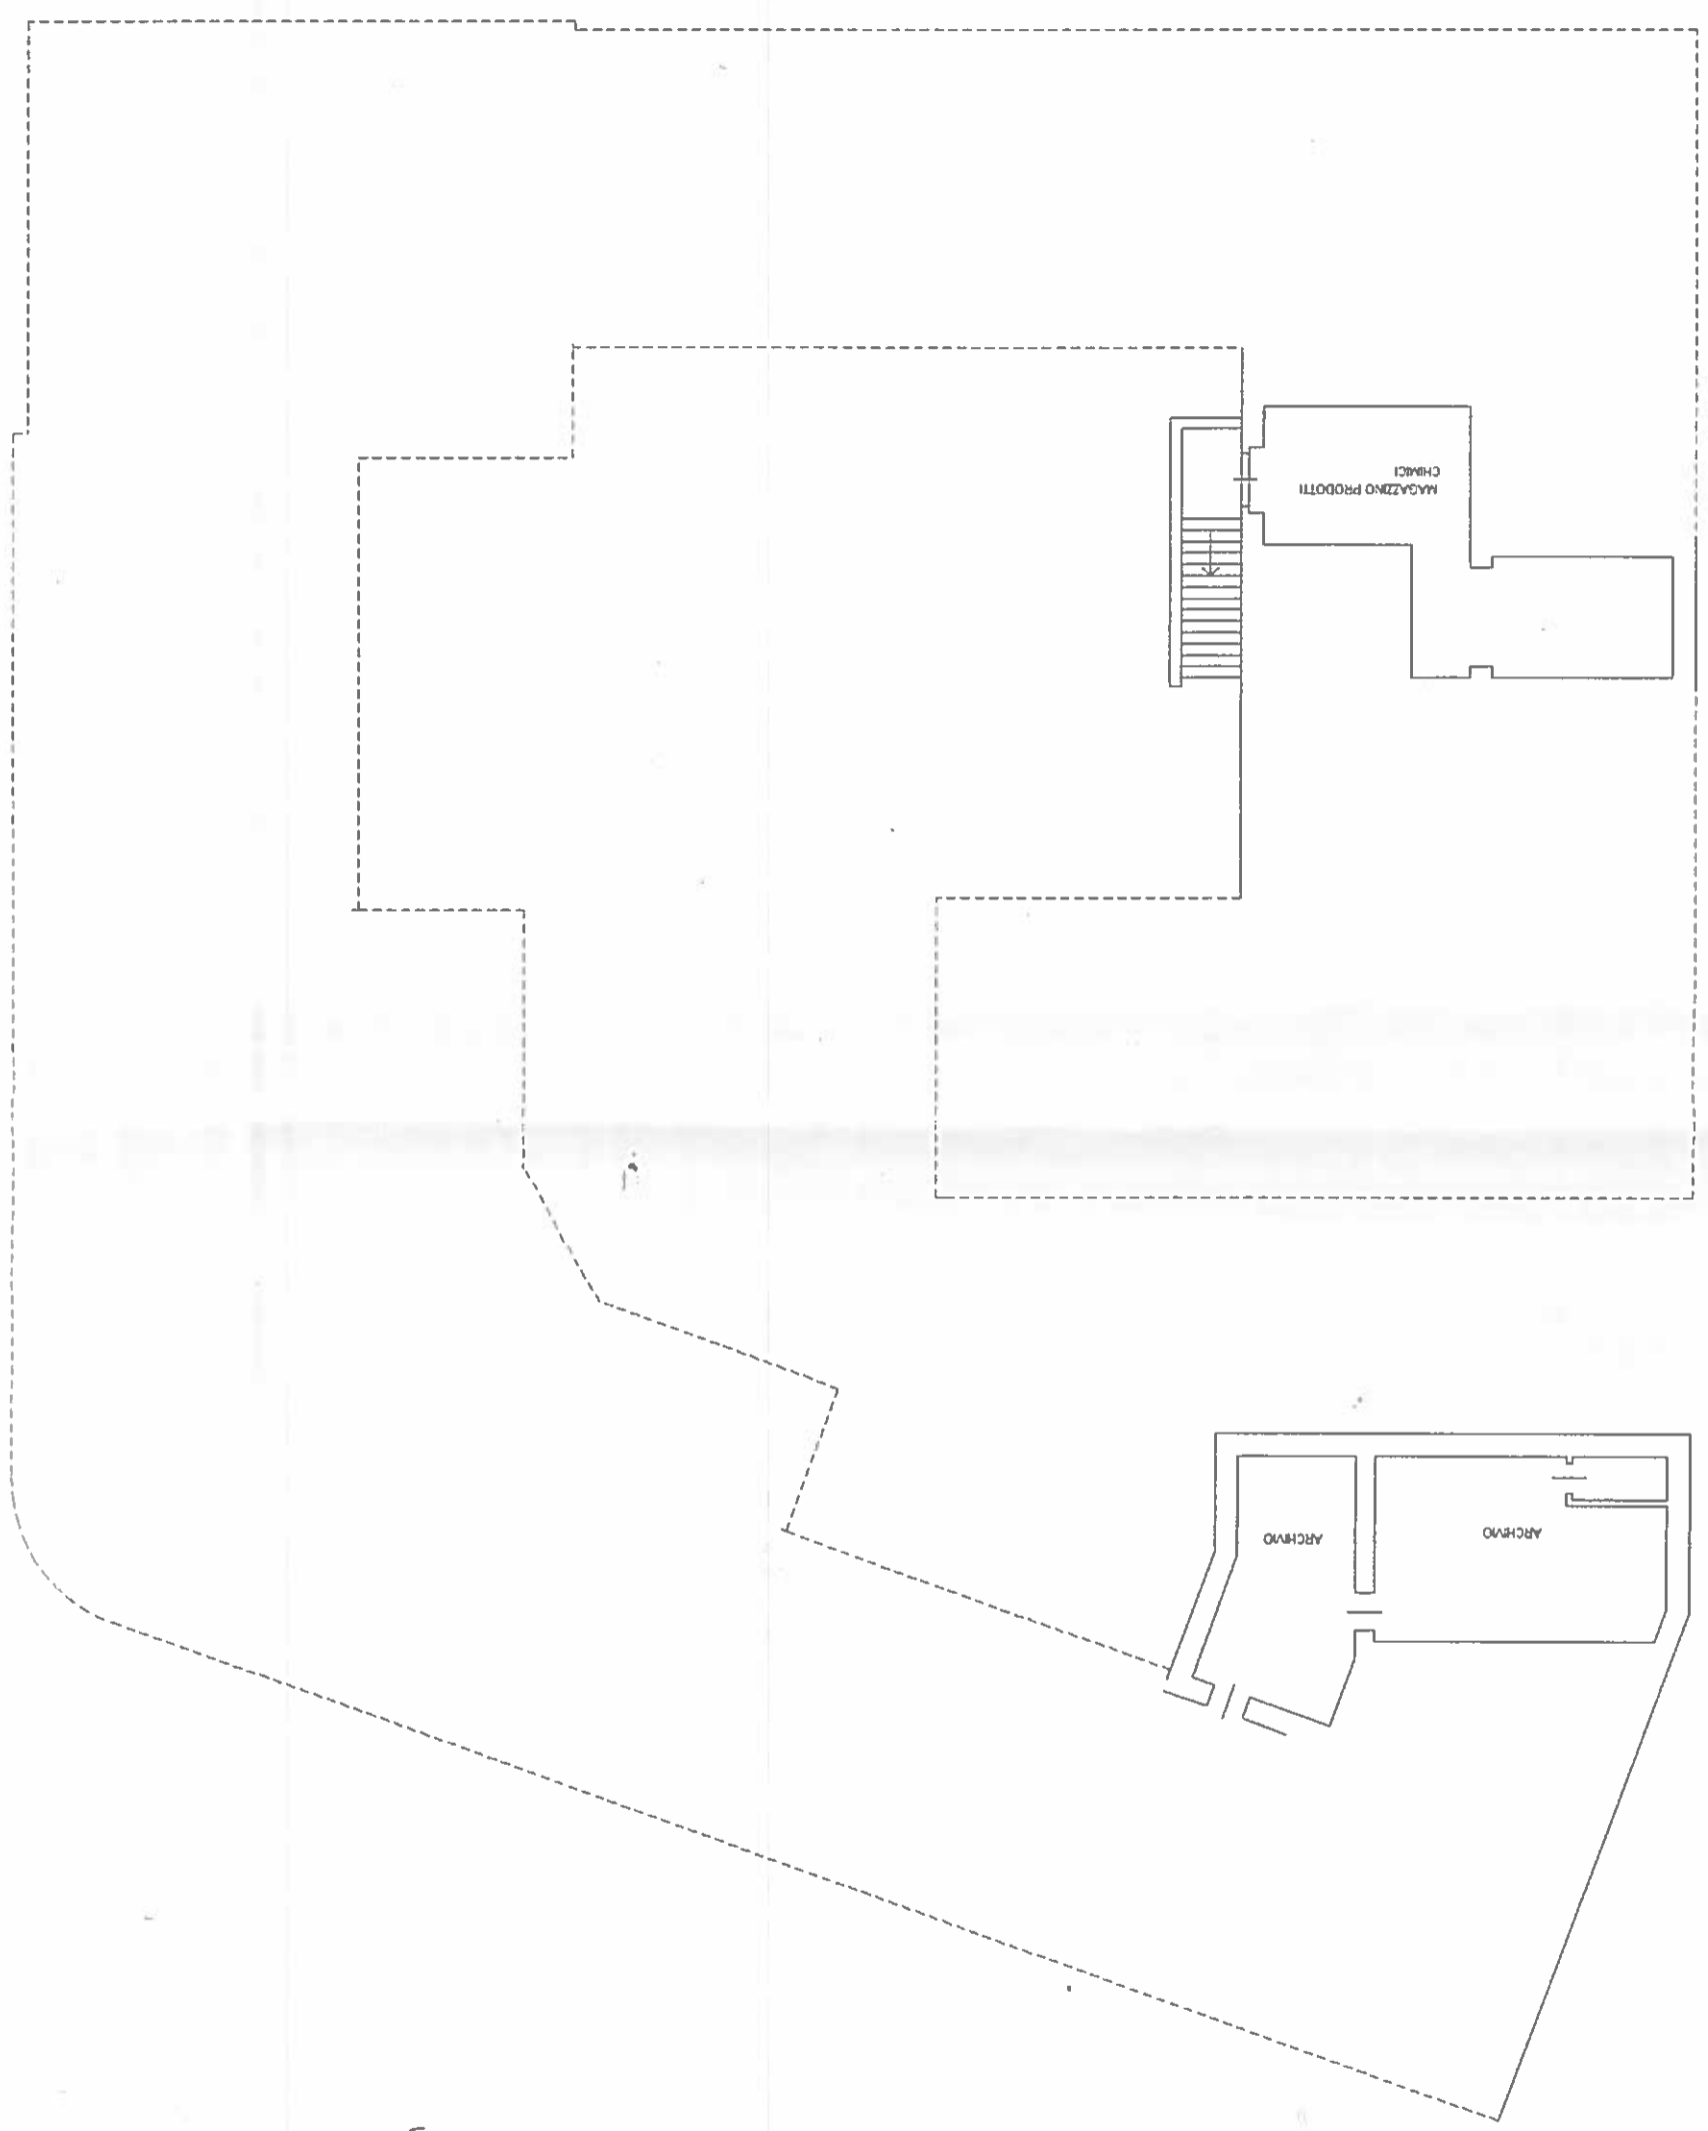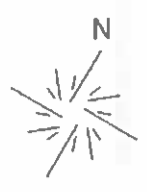

Agenzia del Territorio
Ufficio Provinciale di TERNI
Il Funzionario *[Signature]*

Scala 1:200

Agenzia del Territorio
CATASTO FABBRICATI
Ufficio provinciale di
Terni


Dichiarazione protocollo n. _____ del _____
Planimetria di u.i.u. in Comune di Terni
Via Cesi Federico

cat. 24

Identificativi Catastali:
Sezione: _____
Foglio: 108
Particella: 85
Subalterno: 6

Compilata da:
Silvani Francesco
Iscritto all'albo:
Geometra Dipendente Pubblico
Prov. _____ N. _____

PIANO SEMINTERRATO
H=4.00

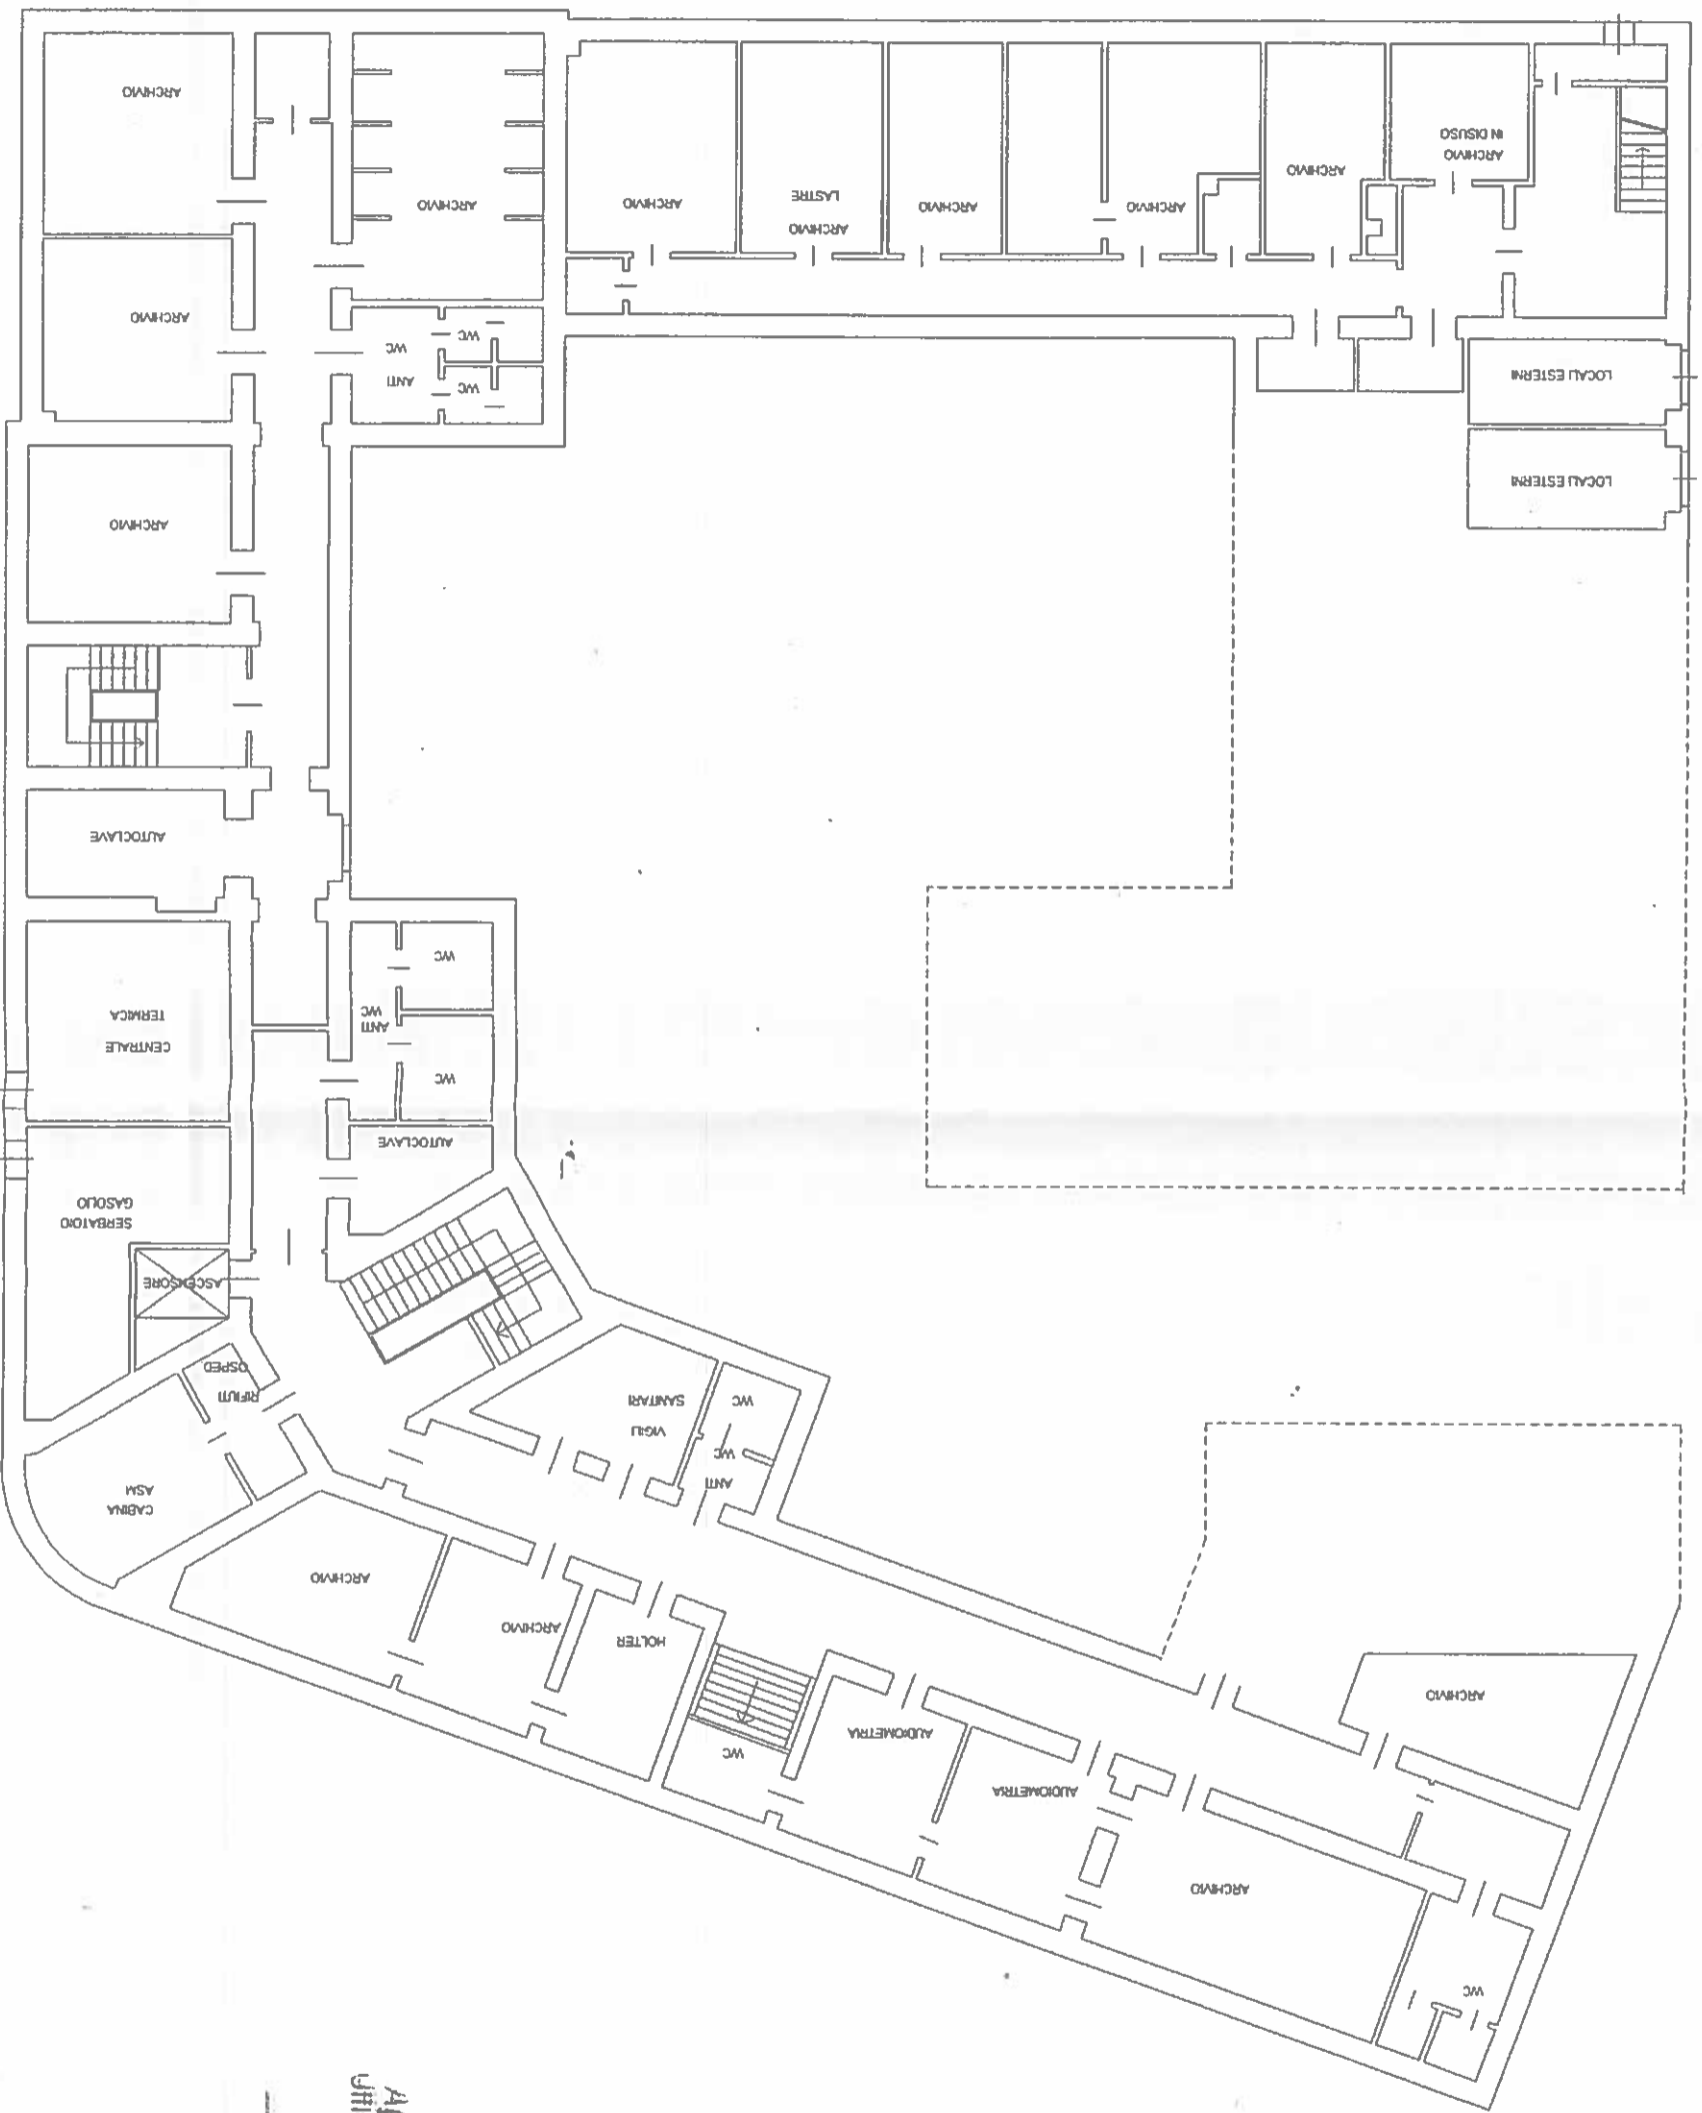

Agenzia del Territorio
Ufficio Provinciale di TERNI
Il Funzionario Responsabile

Scala 1: 200

Agenzia del Territorio
CATASTO FABBRICATI
Ufficio provinciale di
Terni


Dichiarazione protocollo n. _____ del
Planimetria di u.i.u. in Comune di Terni
Via Cesi Federico
n. 24

cat. 24

Identificativi Catastali:
Sezione: _____
Foglio: 108
Particella: 85
Subalterno: 6

Compilata da:
Silvani Francesco
Iscritto all'albo:
Geometra Dipendente Pubblico
Prov. _____ N. _____

PIANO TERRA
H=4.00

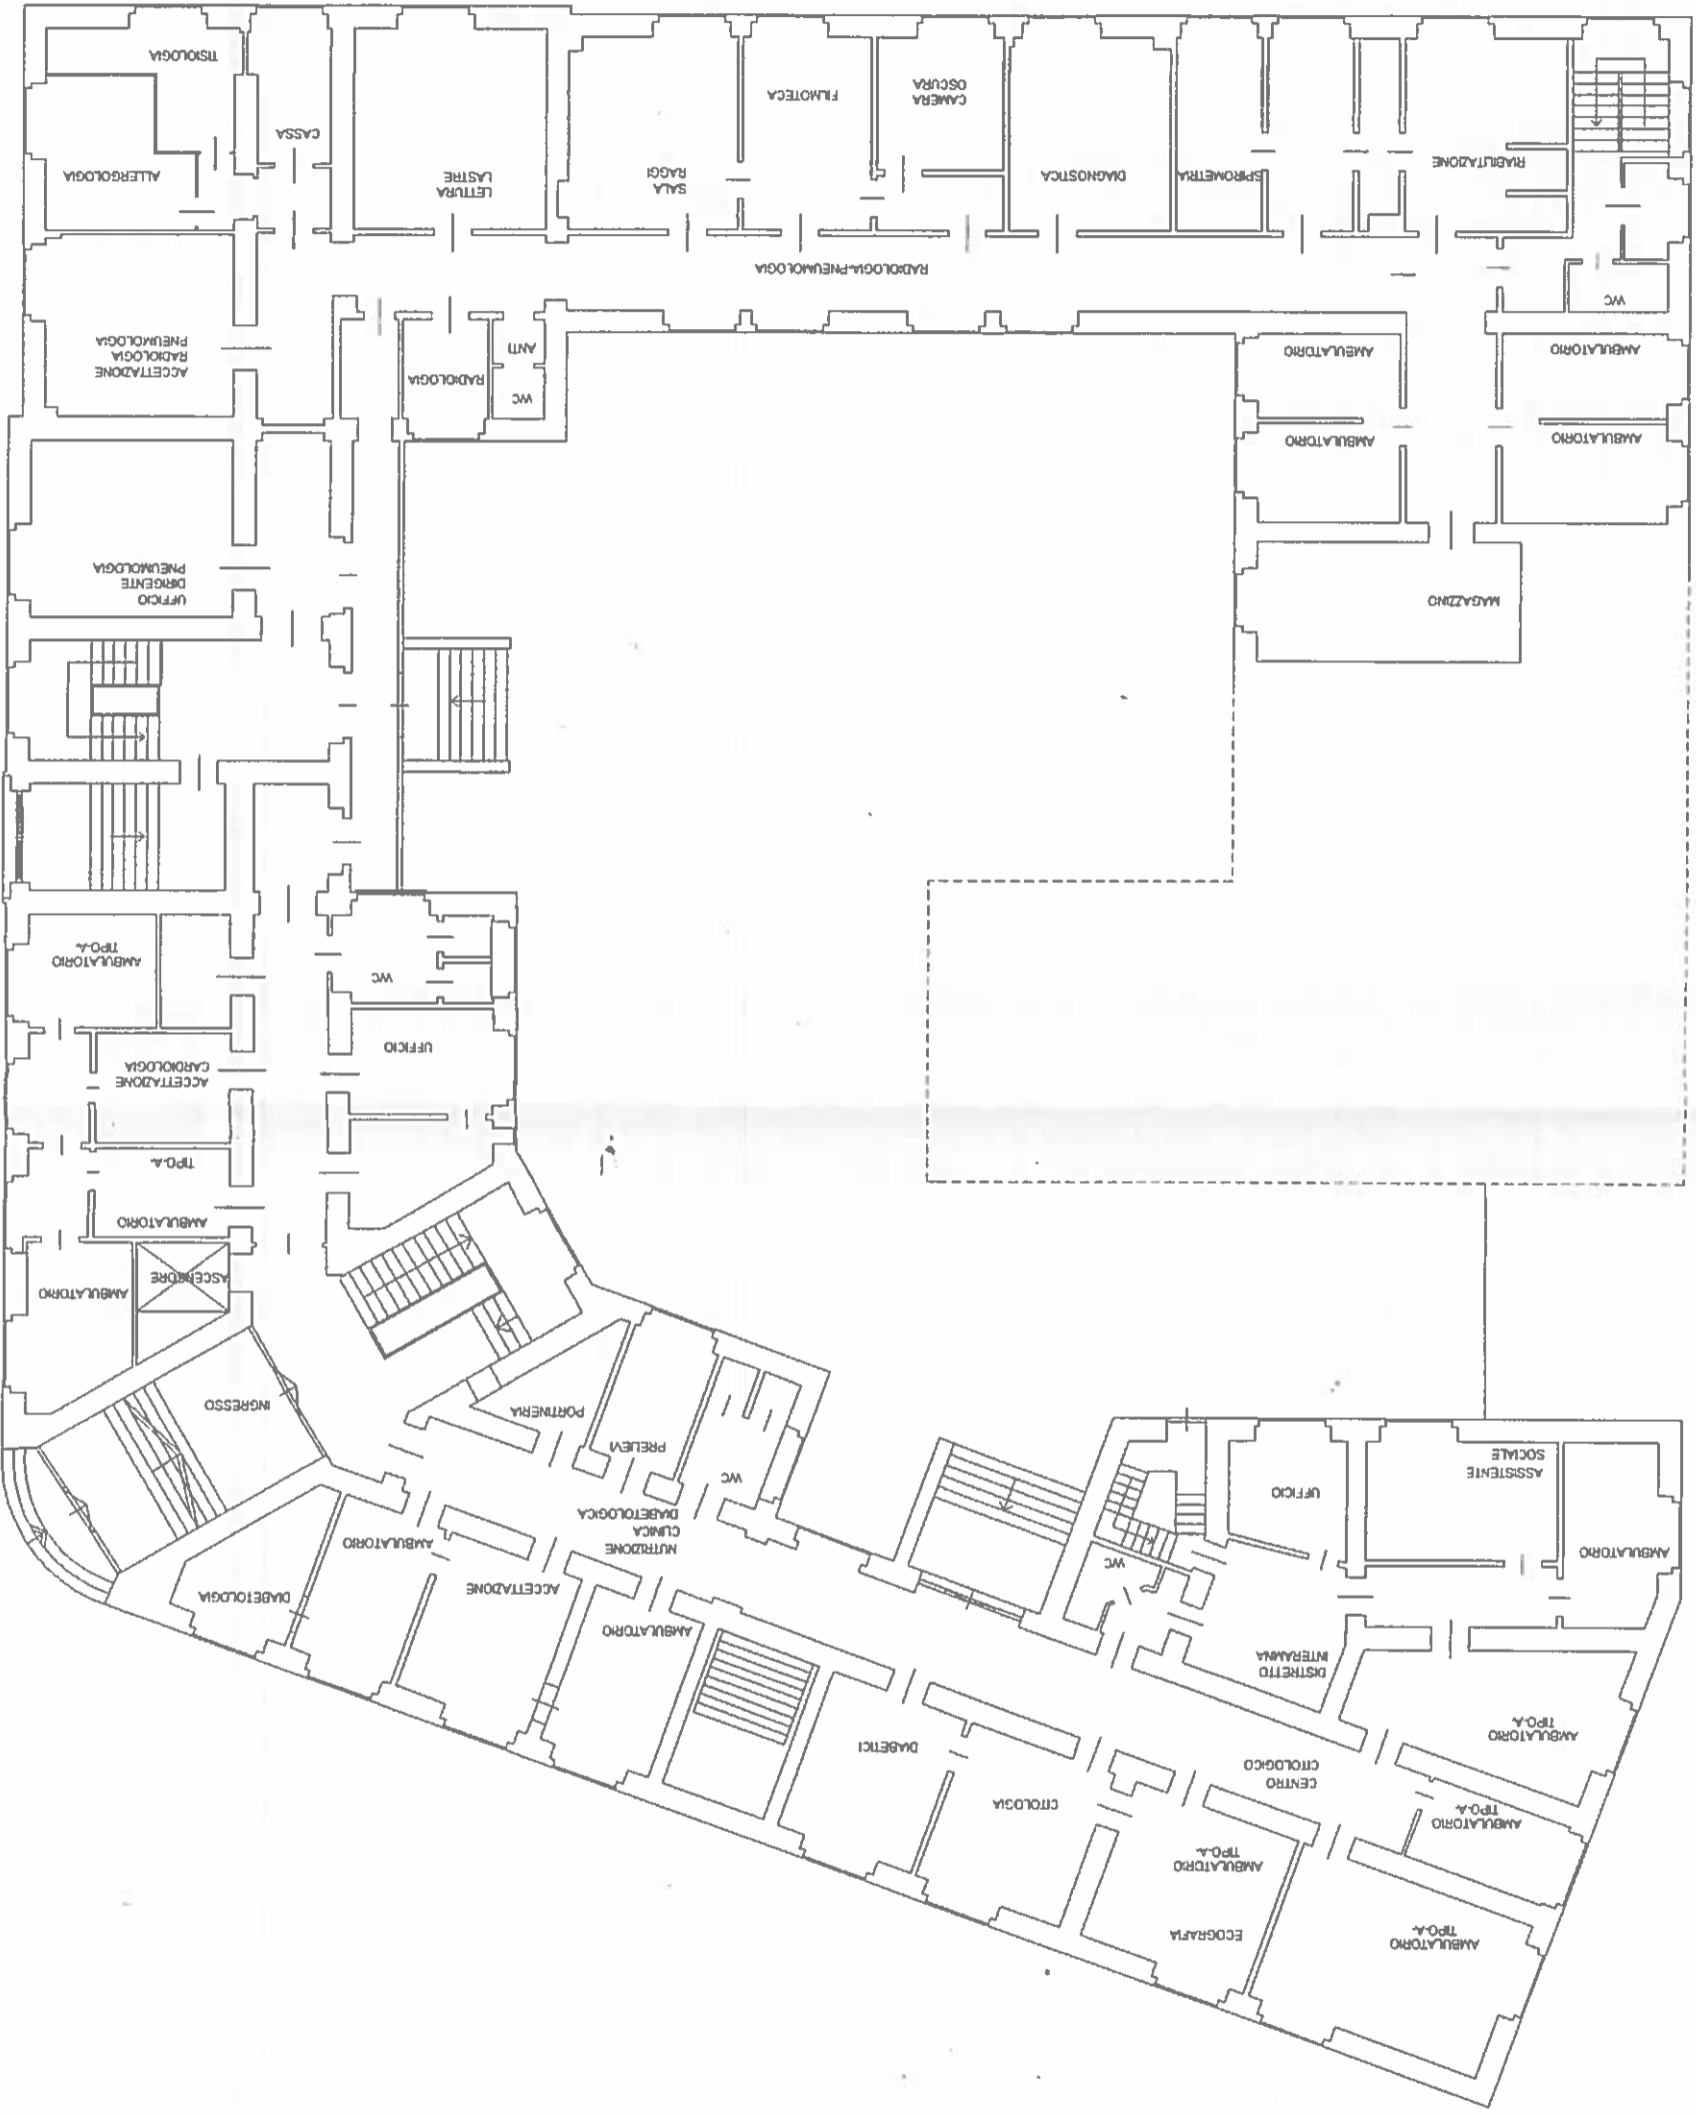

Agenzia del Territorio
Ufficio Provinciale di **TERNI**
Il Funzionario Pubblico

Scala 1: 200

Agenzia del Territorio
CAIASTO FABBRICATI
Ufficio provinciale di
Terni


Dichiarazione protocollo n. _____ del
Planimetria di u.i.n. in Comune di Terni
Via Cesi Federico

ctv. 24

Identificativi Catastali:
Sezione: _____
Foglio: 108
Particella: 85
Subalterno: 6



Compilata da:
Silvani Francesco
Iscritto all'albo:
Geometra Dipendente Pubblico
Prov. _____ N. _____

PIANO PRIMO
H=4.00

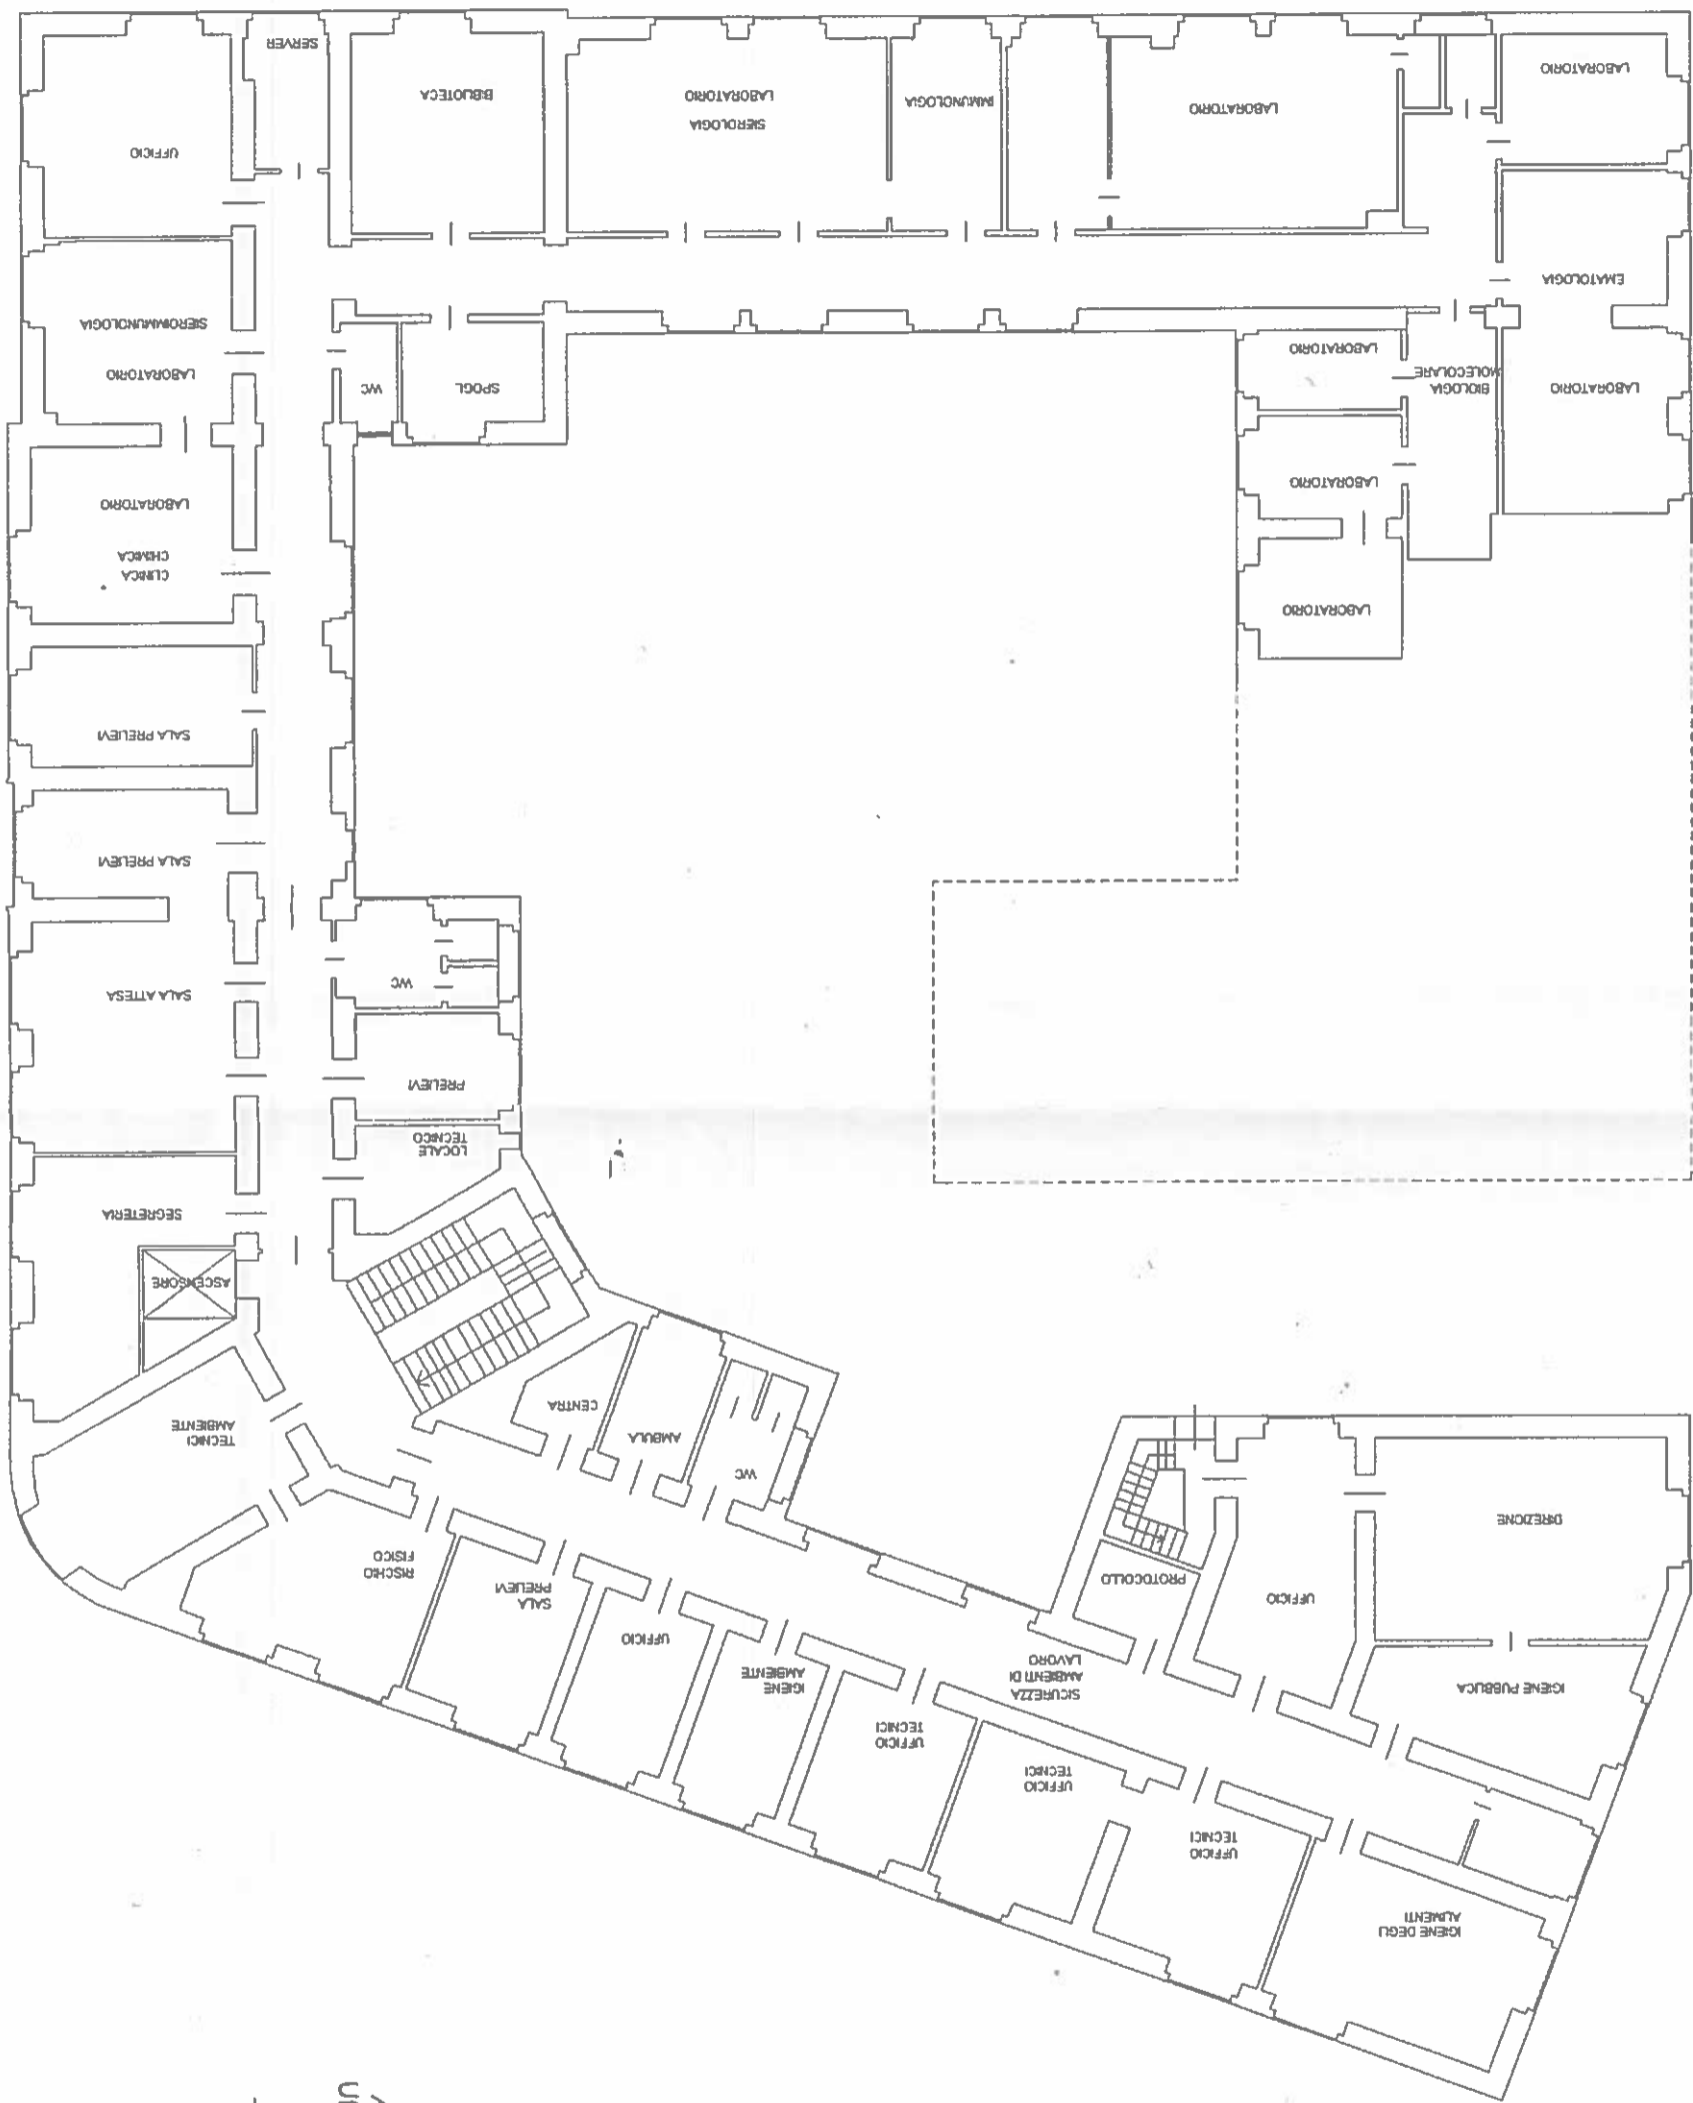

Agenzia del Territorio
Ufficio Provinciale di TERNI
Il Funzionario Responsabile

PIANO SECONDO
H=4.00

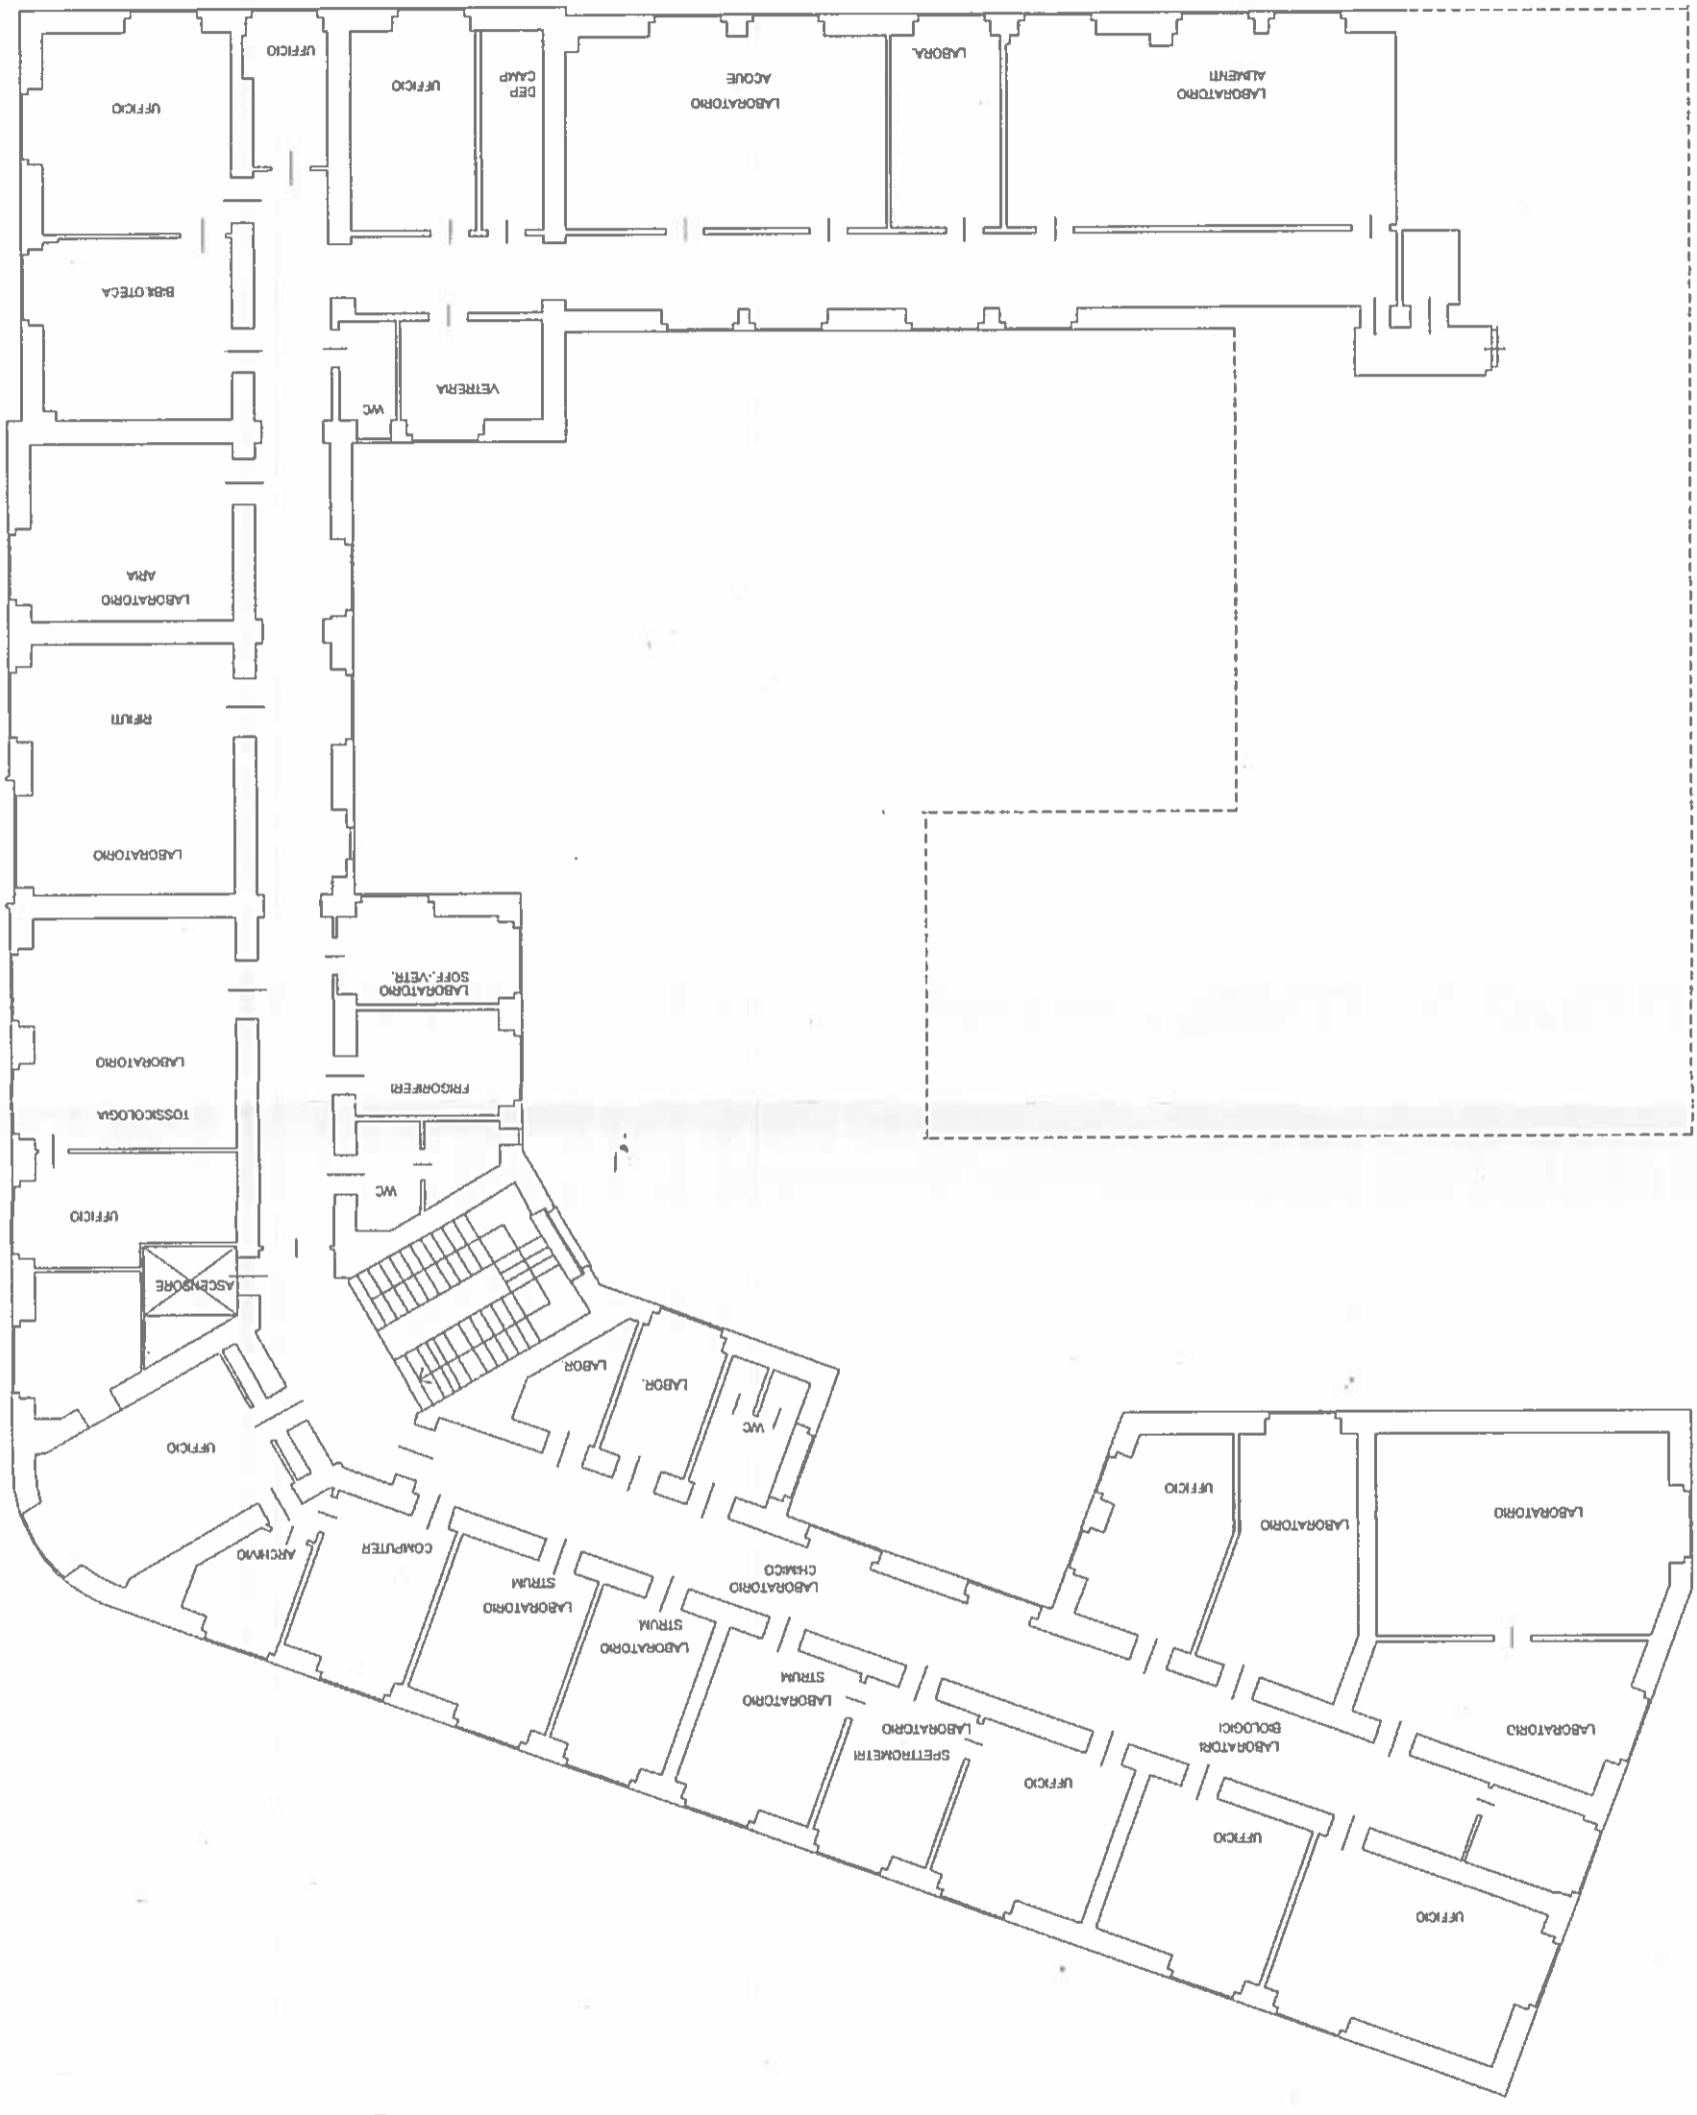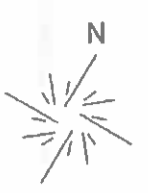

Agenzia del Territorio
Ufficio Provinciale di TERNI
Il Funzionario incaricato