



Ufficio Provinciale di Terni
CATASTO FABBRICATI
Agenzia del Territorio

ELABORATO PLANIMETRICO	Compilato da: Silvani Francesco	Iscritto all'albo: Geometra Dipendente Pubblico Prov.	N.
Comune di Terni	Sezione: Foglio: 108	Particella: 85	26/01/2007 del
Dimostrazione grafica dei subalberi		Tipo Mappale n. del	Scala 1 : 500

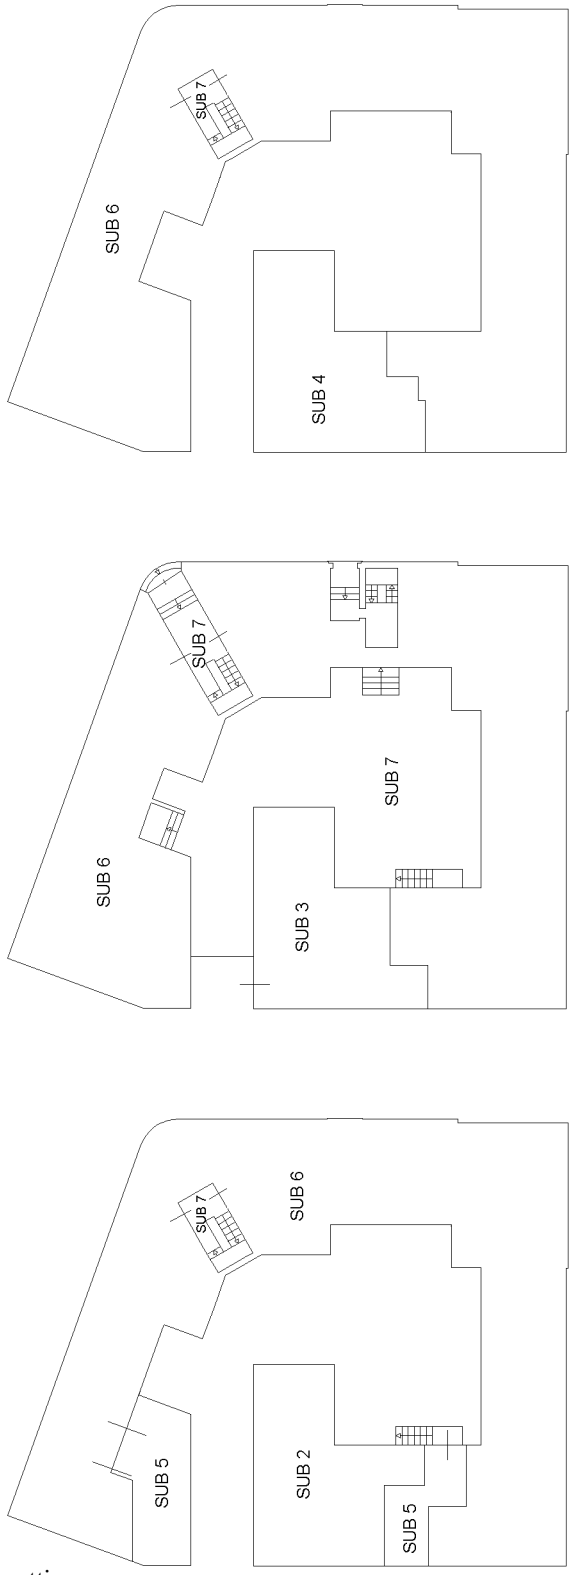

PIANO SEMINTERRATO PIANO TERRA PIANO PRIMO

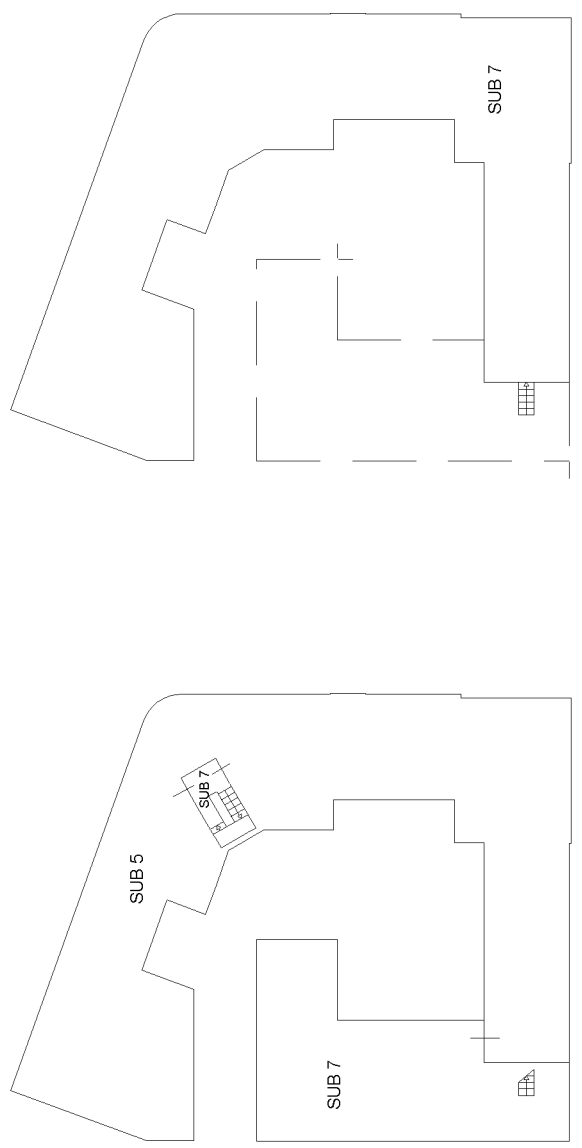

PIANO TERZO