

MODULARIO  
F. rig. rend. 487




MINISTERO DELLE FINANZE  
DIREZIONE GENERALE DEL CATASTO E DEI SS.TT.EE.  
**CATASTO EDILIZIO URBANO** (RDL 13-4-1939, n. 652)

MOD. BN (CEU)

LIRE  
**250**

Planimetria di u.i.u. in Comune di **TERNI** via **MURATORI** civ. ....

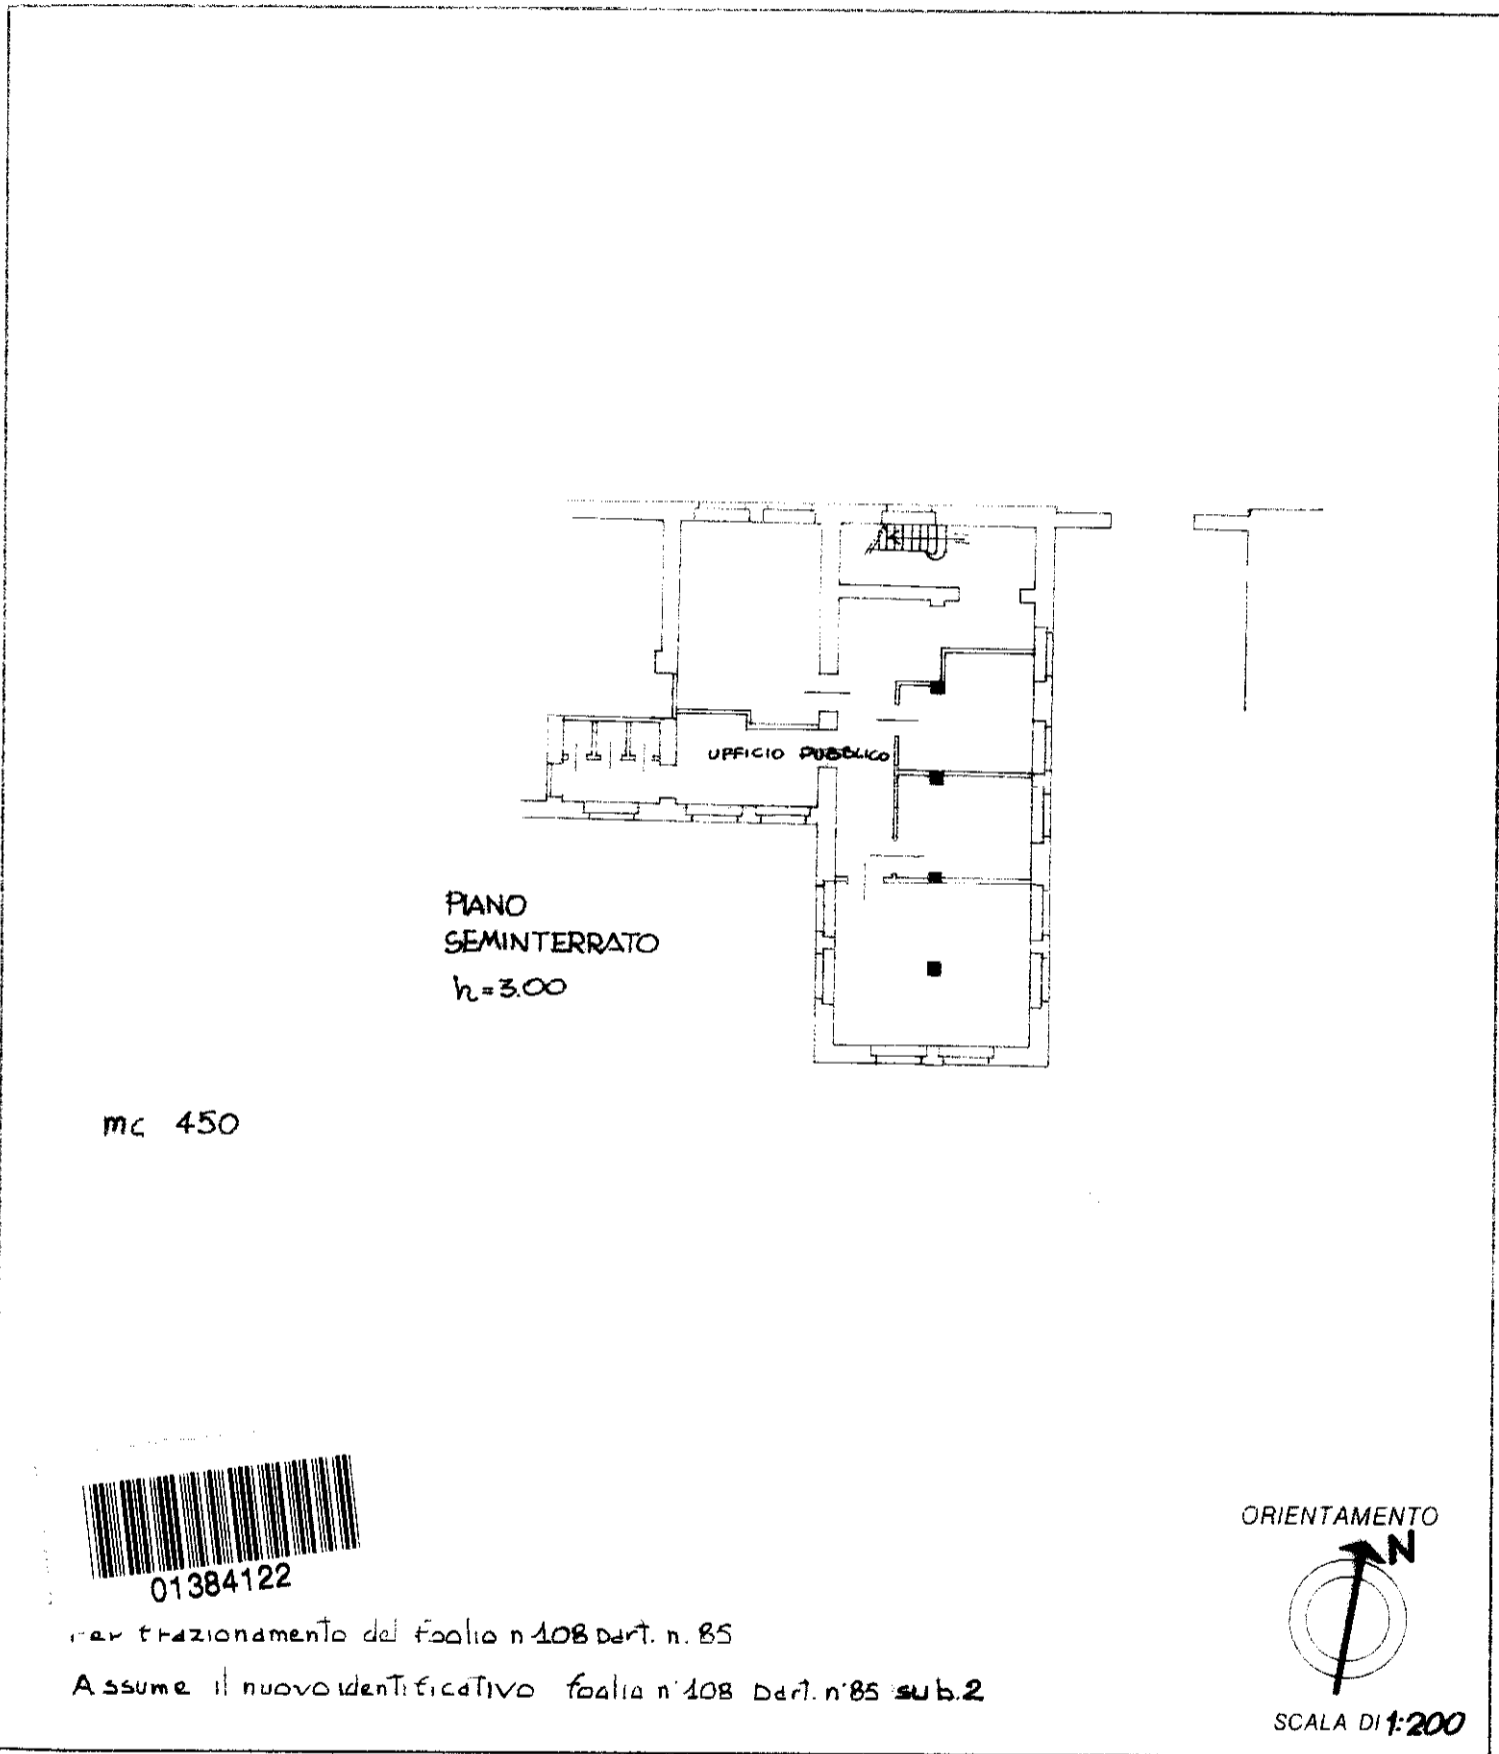

Numero catastale: Foglio n. 108 part. n. 85 sub. 2

Dichiarazione di N.C.

Denuncia di variazione

Identificativi catastali

F. ....

sub. ....

Compilata dal **Geom. POLITI Giorgio**  
(Titolo: cognome e nome)

Inserito all'albo de  
della provincia di **TERNI**  
data **24/10/91**

Firma *Politi*

RISERVATO ALL'UFFICIO

*[Handwritten signature]*