LEGENDA

- PORTA RESISTENTE AL FUOCO REI120
- EM — ELETTROMAGNETE PER PORTE
- NASPO A MURO CON TUBAZIONE FLESSIBILE E LANCIA DN25
- ATTACCO VV.F. UNI70
- E — ESTINTORE

PARTICOLARE IDRANTE SU NASPO UNI 25

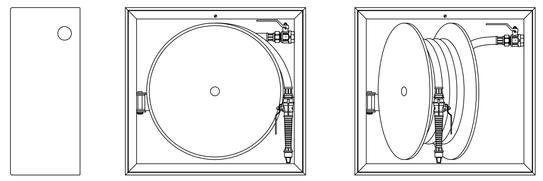

PARTICOLARE ESTINTORE - 6 kg

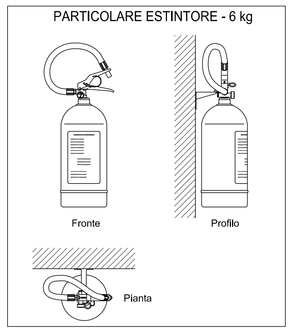

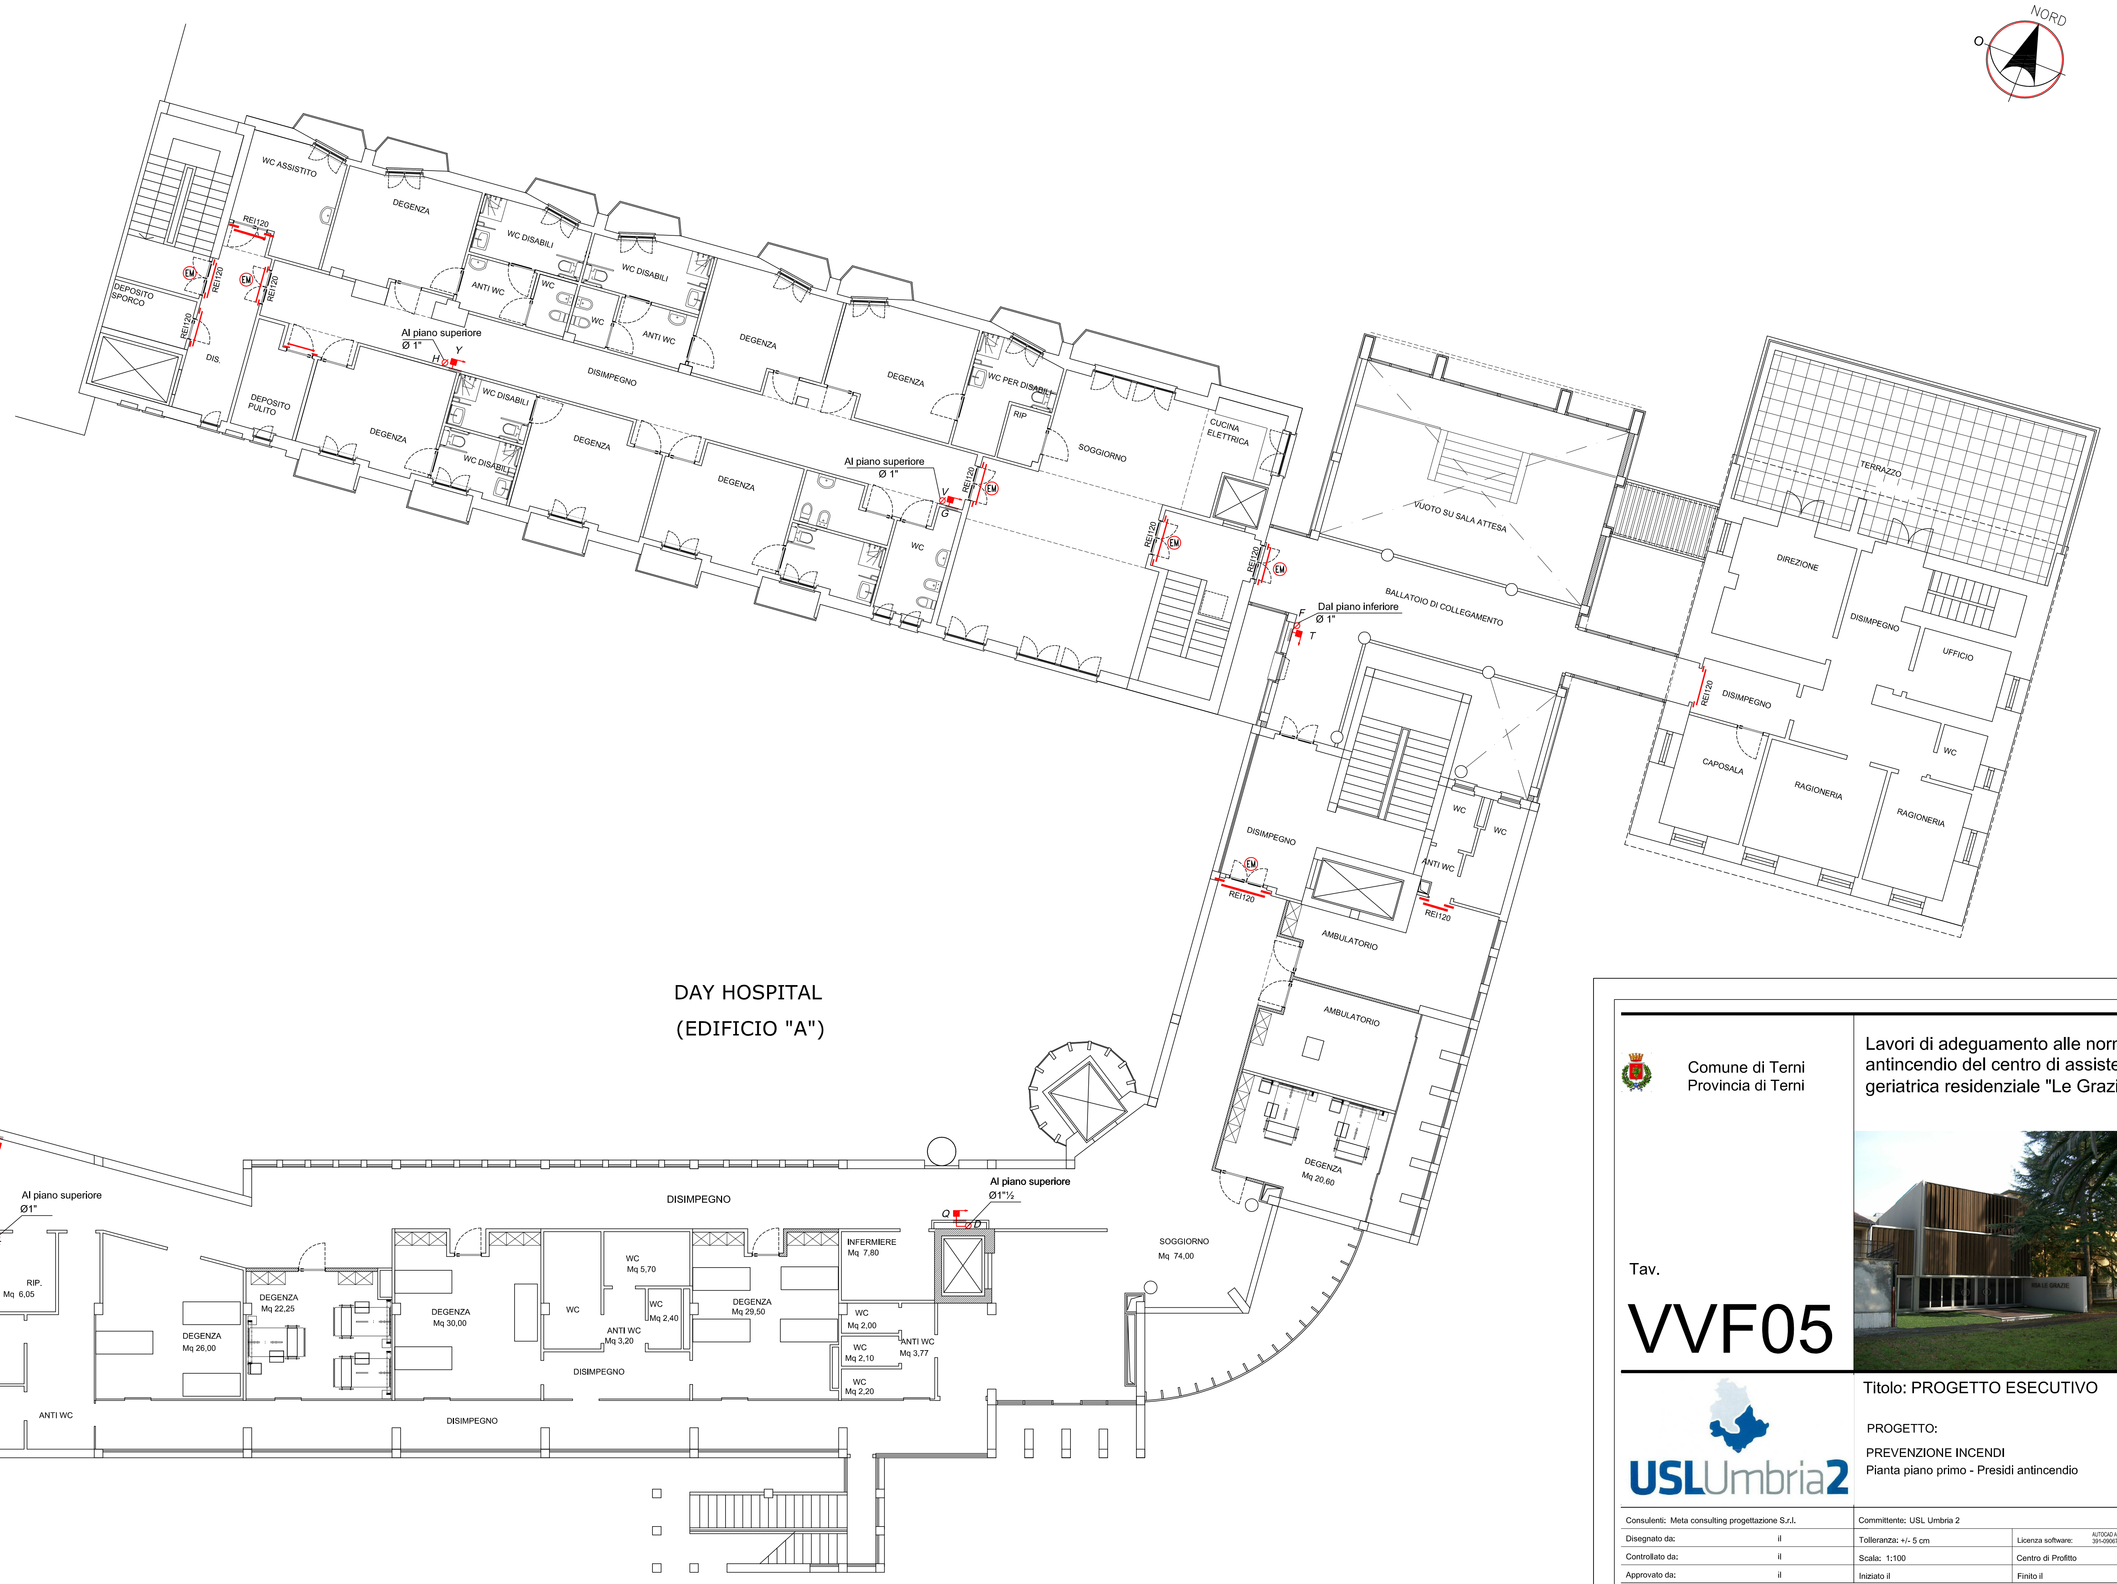

DAY HOSPITAL
(EDIFICIO "A")

Comune di Terni
Provincia di Terni

Lavori di adeguamento alle norme antincendio del centro di assistenza geriatrica residenziale "Le Grazie"

Tav.

VVF05

USLUmbria2

Titolo: PROGETTO ESECUTIVO

PROGETTO:

PREVENZIONE INCENDI
Pianta piano primo - Presidi antincendio

Consulenti: Meta consulting progettazione S.r.l.		Committente: USL Umbria 2	
Disegnato da:	il	Tolleranza: +/- 5 cm	Licenza software: N7DGA0-MGHTSCTUE2H0 3H-GNXTGT
Controllato da:	il	Scala: 1:100	Centro di Profitto 3 3 7
Approvato da:	il	Iniziato il	Finito il
File:			
Modificato da:	il	Descrizione modifica:	
Modificato da:	il	Descrizione modifica:	
Approvato da:	il		

Studio tecnico Ing. Sergio Lancia
Via G. De Vitalone n. 8 05100 Terni
Tel. 0744/288242 Fax 0744/288242
E-mail: lancia.sergio@gmail.com