




Vista 1




Vista 2

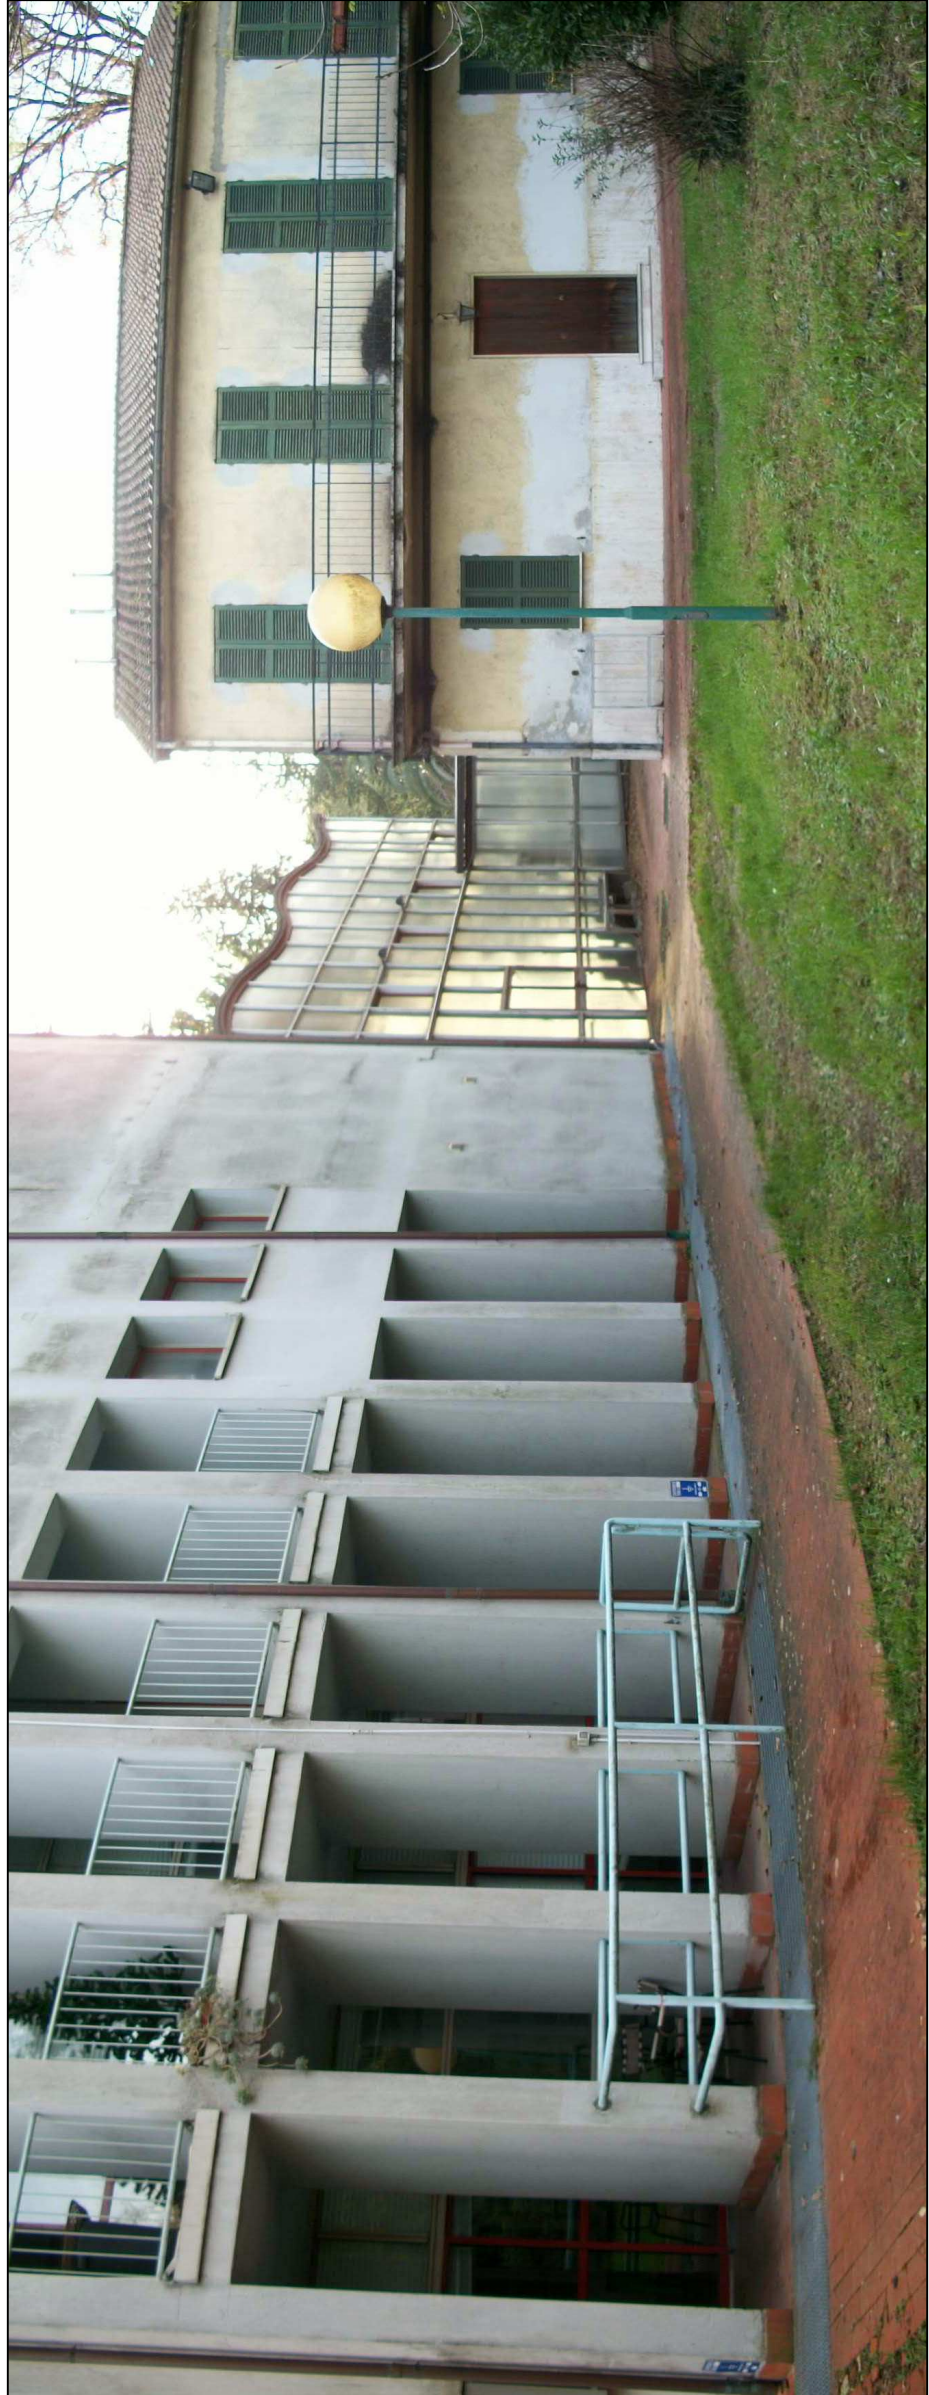

Vista 3



Vista 4

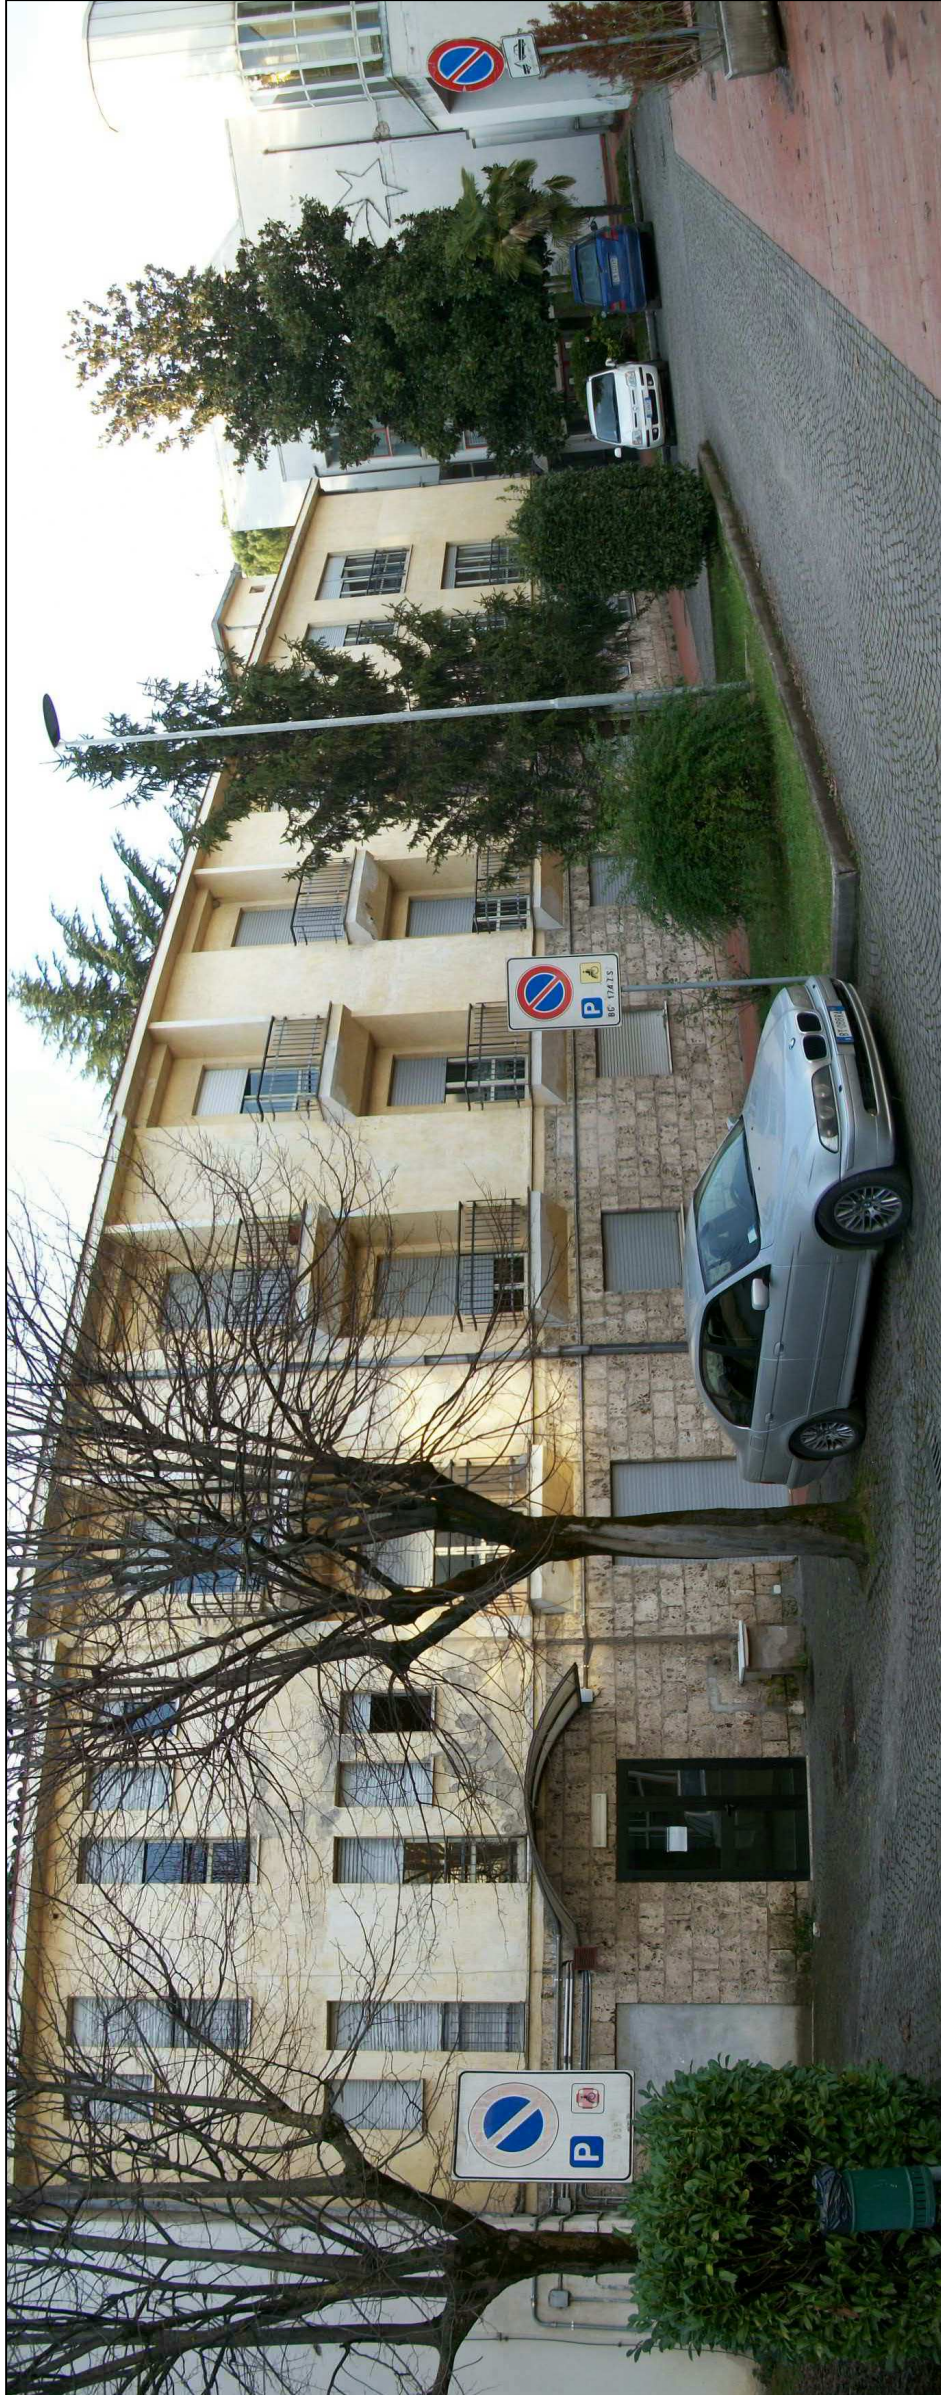

Vista 5



Vista 6



Vista 7




Vista 8



PLANIMETRIA CATASTALE

PROVINCIA DI TERNI
Comune di Terni
Foglio N. 125

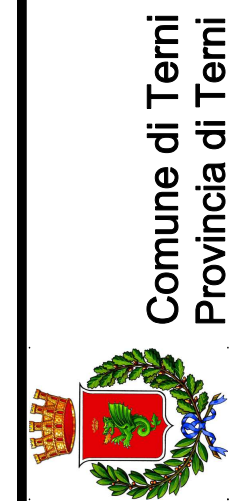

Lavori di adeguamento alle norme
antincendio del centro di assistenza
geriatrica residenziale "Le Grazie"



Tav.

A02



Titolo: PROGETTO ESECUTIVO

Documentazione fotografica

Comune di Terni, Provincia di Terni		USLumbria2	
Disegnato da	II	Consulente	II
Coordinato da	II	Progettista	II
Approvato da	II	Redattore	II
Modificato da	II	Descrizione modifiche	II
Approvato da	II	Descrizione modifiche	II

USLumbria2
Via C. da Volturno n. 10
01100 Terni
Tel. 0744/288642 Fax 0744/288642
E-mail: uslumbria2@uslumbria2.it