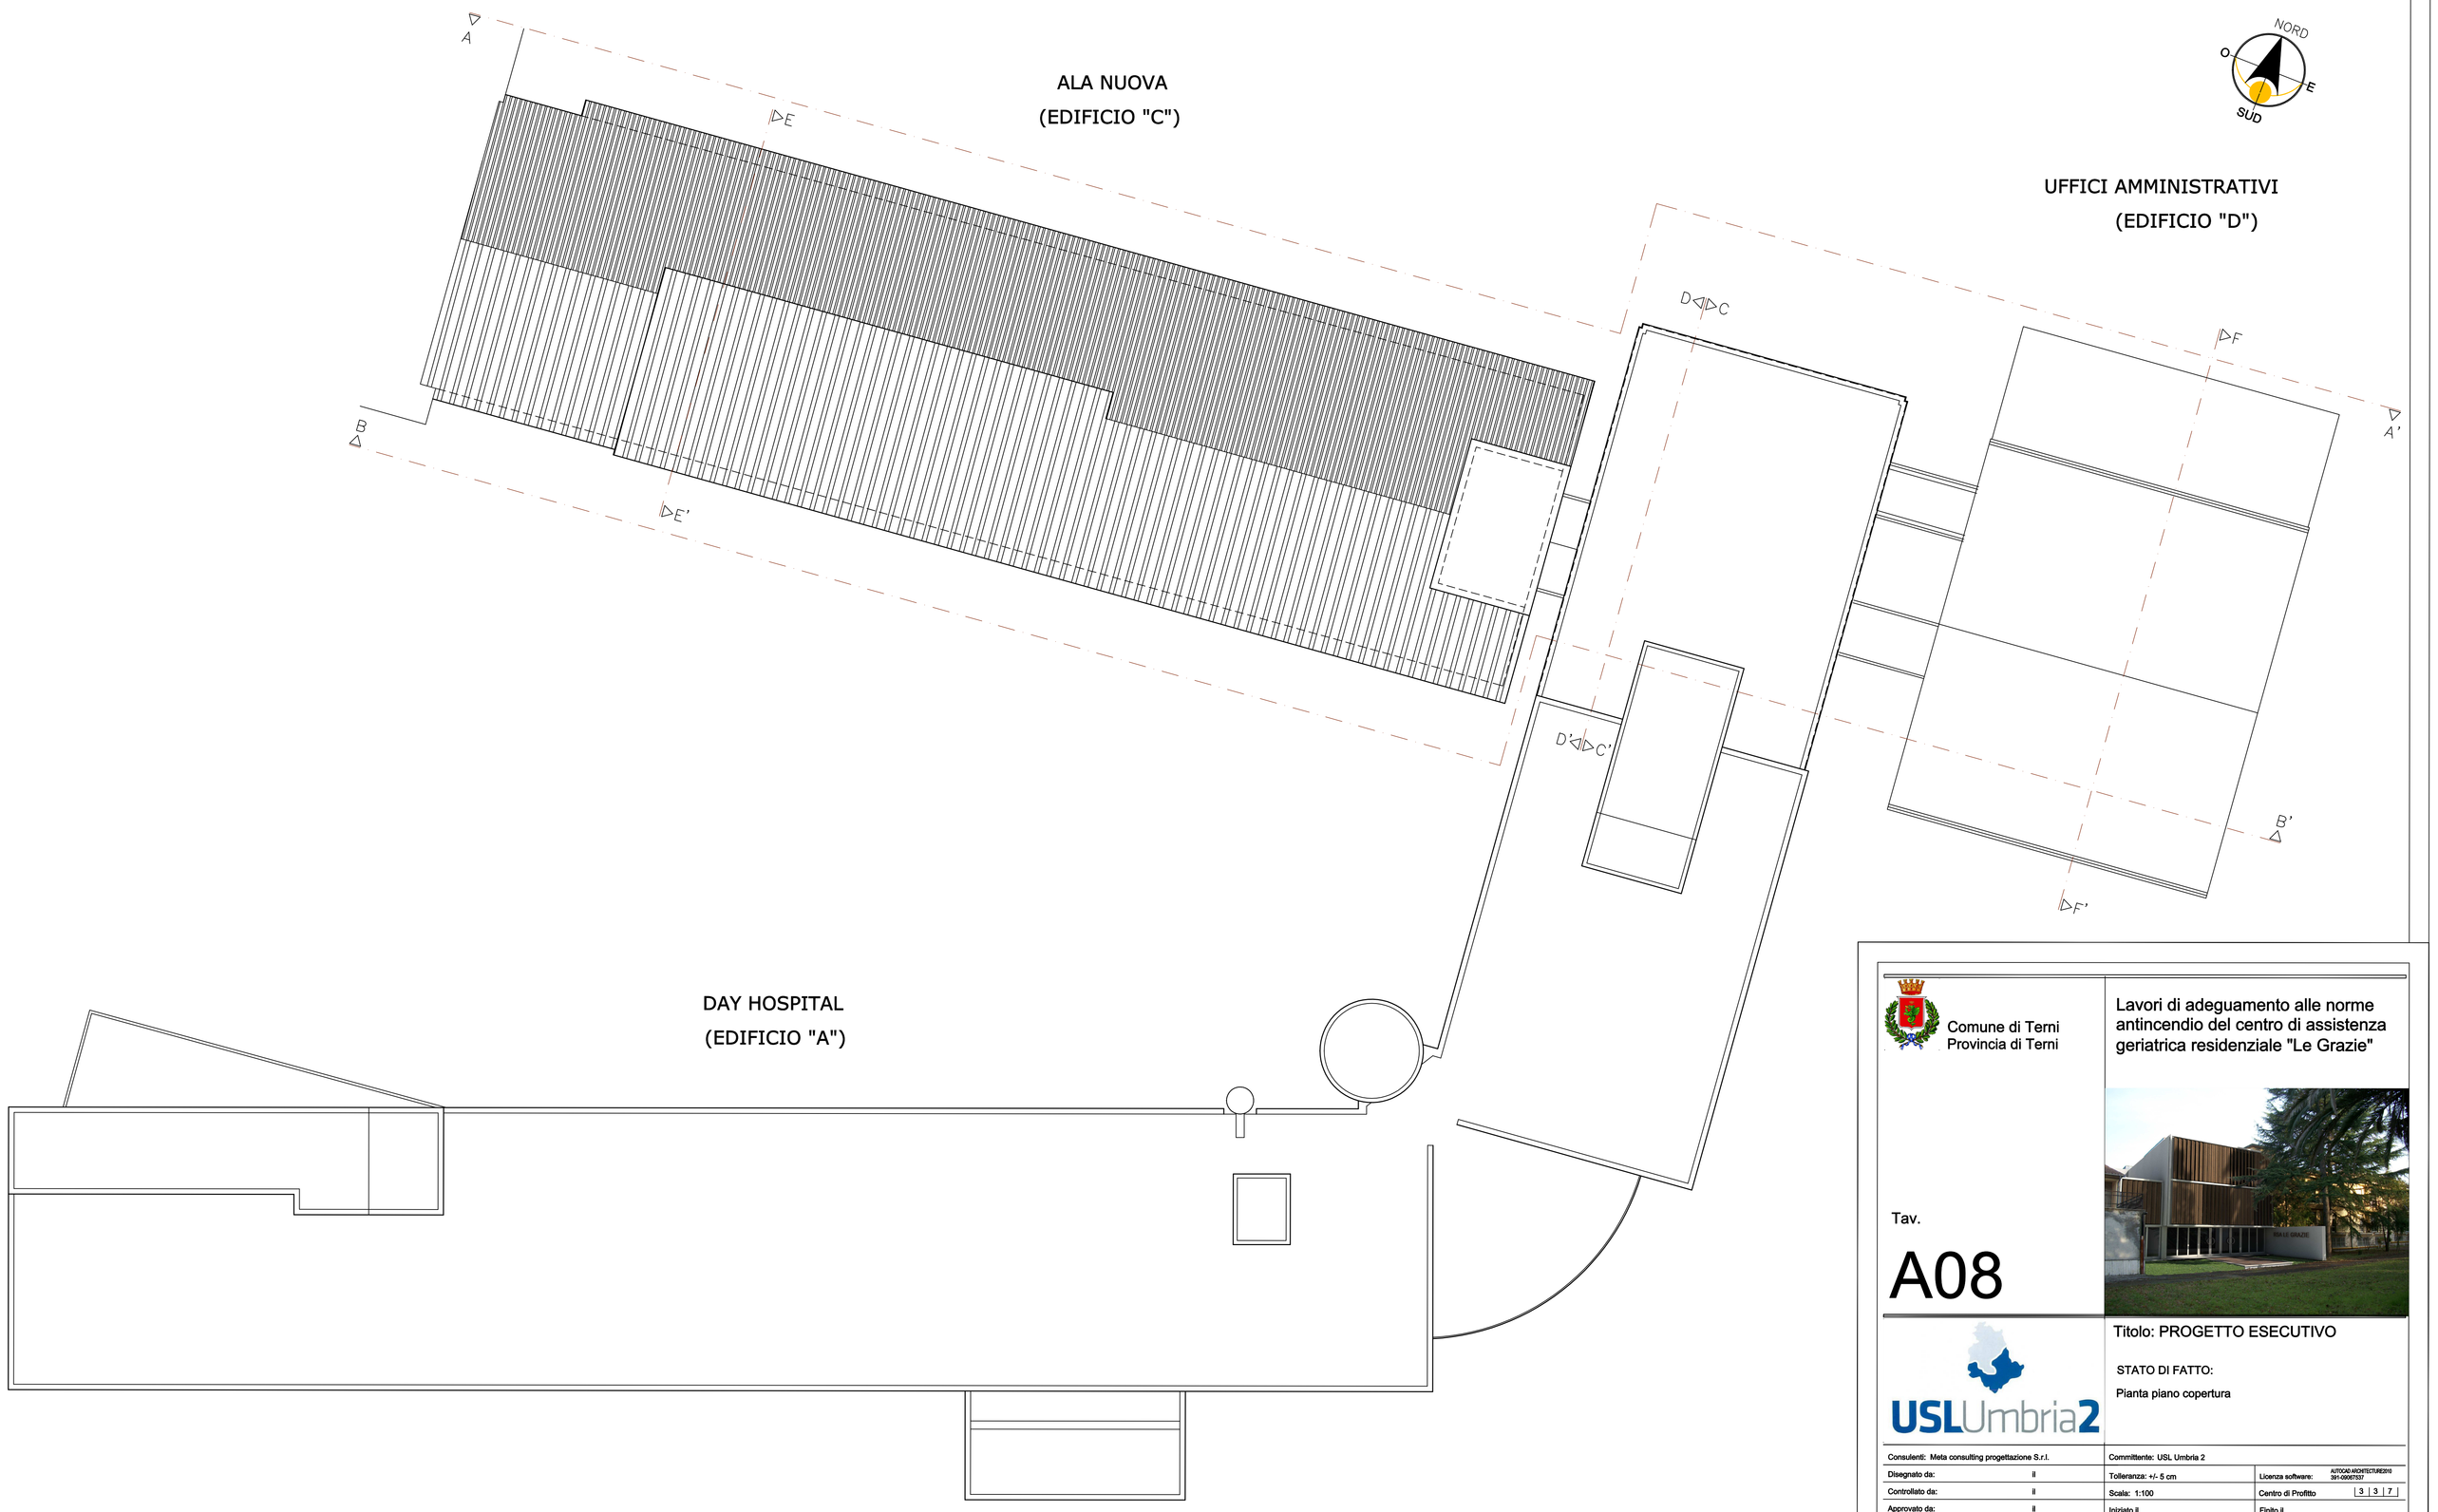

Comune di Terni
Provincia di Terni

Lavori di adeguamento alle norme antincendio del centro di assistenza geriatrica residenziale "Le Grazie"

Tav.

A08

USLUmbria2

Titolo: PROGETTO ESECUTIVO

STATO DI FATTO:

Pianta piano copertura

Consulenti: Meta consulting progettazione S.r.l.		Committente: USL Umbria 2	
Disegnato da:	//	Tolleranza: +/- 5 cm	Licenza software: AUTODESK ARCHITECTURE 2011 SERVIZIO 3 3 7
Controllato da:	//	Scala: 1:100	Centro di Profitto
Approvato da:	//	Iniziato //	Finito //
File:			
Modificato da:	//	Descrizione modifica:	
Modificato da:	//	Descrizione modifica:	
Approvato da:	//		

Studio tecnico Ing. Sergio Lancia
Via G. Da Vitalone n. 8 05100 Terni
Tel. 0744/288242 Fax 0744/288242
E-mail: lancia.sergio@gmail.com