



Comune di Terni
Provincia di Terni

Lavori di adeguamento alle norme
antincendio del centro di assistenza
geriatrica residenziale "Le Grazie"

REL.

IE15



Titolo: PROGETTO ESECUTIVO

PROGETTO:

IMPIANTO ELETTRICO

SCHEMA ELETTRICO


QUADRO PIANO SECONDO EDIFICIO C

Meta consulting progettazione S.r.l.

Committente: USL Umbria 2

Controllato da:	il		Centro di Profitto	3	3	7
Approvato da:	il	Iniziato il	Finito il			
File:						
Modificato da:	il	Descrizione modifica:				
Modificato da:	il	Descrizione modifica:				
Approvato da:	il					


Studio tecnico Ing. Sergio Lancia
Via G. Da Vitalone n. 8 05100 Terni
Tel. 0744/288242 Fax 0744/288242
E-mail: lancia.sergio@gmail.com

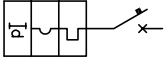


INTERRUTTORE MAGNETOTERMICO DIFFERENZIALE




CONTATORE ENEL

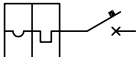

INTERRUTTORE MAGNETOTERMICO

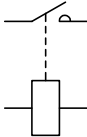

CONTATTORE

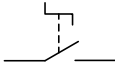


INTERRUTTORE MANUALE



SCATOLA DI DERIVAZIONE IP-55




FUSIBILE

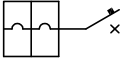


INTERRUTTORE CREPUSCOLARE




LAMPADA

 

INTERRUTTORE DI EMERGENZA ASCENSORE

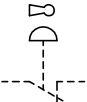

PULSANTE A FUNGO DI EMERGENZA

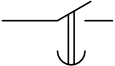


CONTATTO DEL RELE' A TEMPO



RELE' A TEMPO

1	2	3	4	5	6	7	8	9	10	11	12	13	14	15	16	17	18	19	20		
Studio Tecnico Ing. Sergio Lancia Via G. Da Vitellone n. 8 05100 Terni Tel. 0744/288242 Fax 0744/288242 E-mail: landa.sergio@gmail.com										SCHEMI ELETTRICI QUADRO PIANO SECONDO EDIFICIO C LEGENDA											
										Data		Diseg.		G.G		Comm. USL Umbria 2					
														Ditta							
																Dts.					
																n° tavole 04					
																tavola n° 02					
																qCP2					

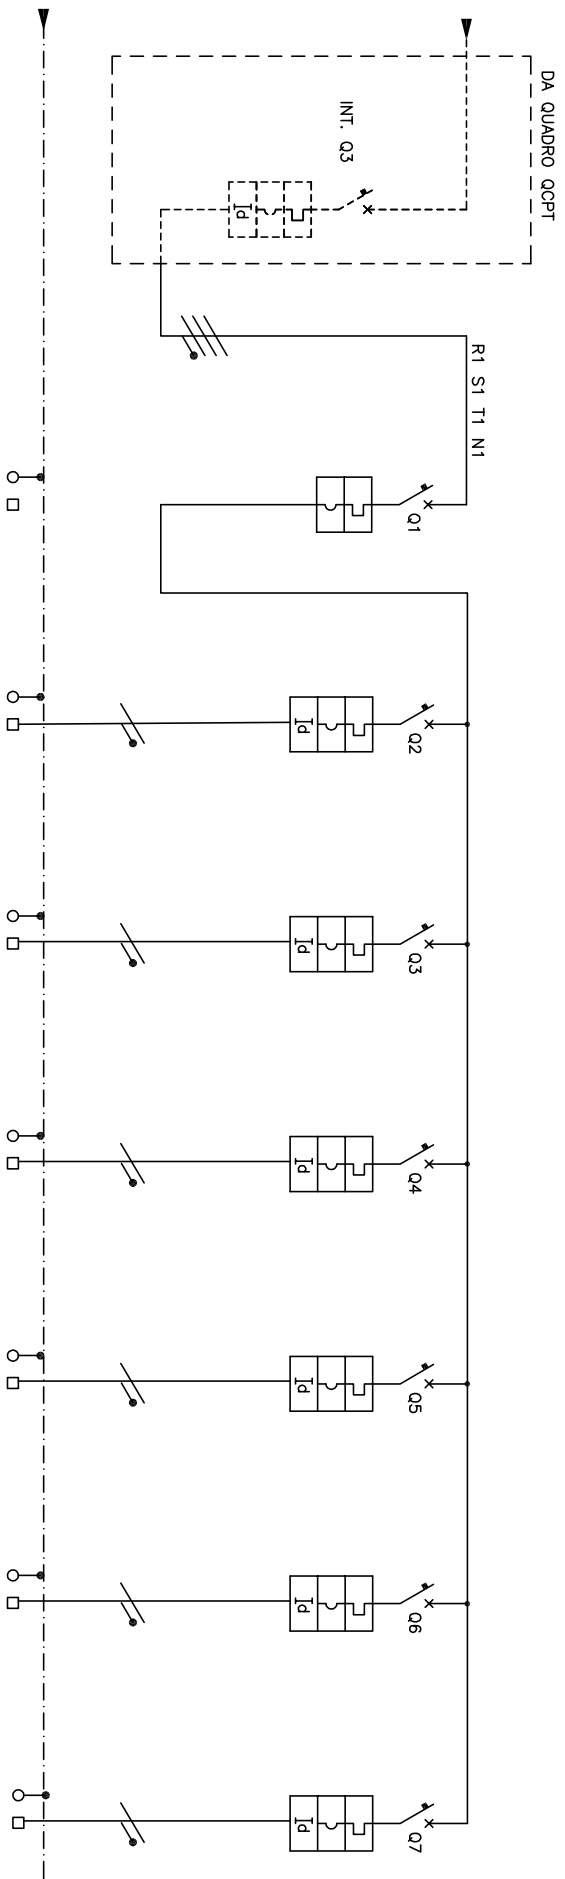[illegible]


Studio Tecnico Ing. Sergio Lancia
Via G. Da Vitalone n. 8 05100 Terri
Tel. 0744/288242 Fax 0744/288242
E-mail: lanca.sergio@gmail.com

SCHEMI ELETTRICI
QUADRO PIANO SECONDO EDIFICIO C
SCHEMA UNIFILARE DI POTENZA

Data	Diseg.	G.G	Comm.	USL Umbria 2	n° tavole	04	tavola n°	03
------	--------	-----	-------	--------------	-----------	----	-----------	----

QCP2

DAL FG. 03

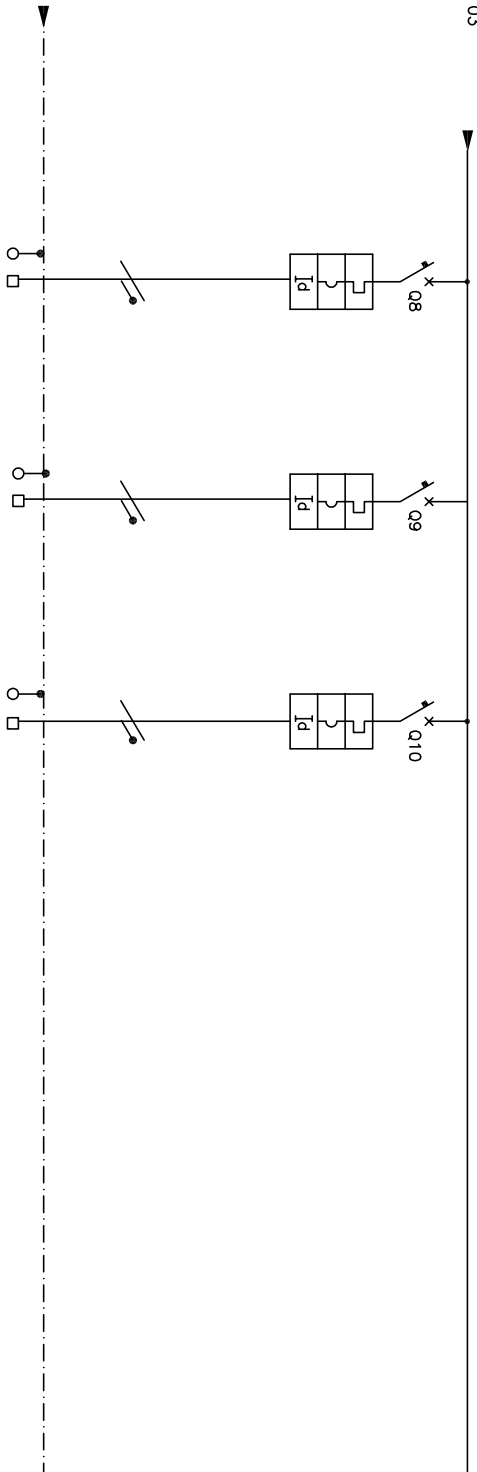

1	NUMERAZIONE		R8	N8	⚡	S9	N9	⚡	T10	N10	⚡									
2	MORSETTI	TIPO	SEZIONE		mmq															
3		POSIZIONE																		
4	SIGLA UTENZA		Q8																	
5	DENOMINAZIONE UTENZA		ALIMENTAZIONE FM SALONE+CUCINA																	
6	POTENZA NOMINALE		Kw																	
7	CORRENTE NOMINALE		A																	
8	TENSIONE NOMINALE		V																	
9	SCHEMA FUNZIONALE DI RIFERIMENTO		220V F+N 50Hz																	
10	F.G.																			
11	INTERUTTORI	TIPO	CORRENTE NOMINALE		A	2X16														
12		DIFFERE.	ΔI_n		ΔT	A S	0.03													
13		RELE' M. CAMPO REG.				A A	160													
14		RELE' T. CAMPO REG.				A A	16													
15	SEZ. A VUOT.		TIPO CORRENTE NOMINALE A																	
16	SEZ. SOT. CA.		TIPO CORRENTE NOMINALE A																	
17	FUSIBILI		TIPO CORRENTE NOMINALE A																	
18	CONVATTORI		TIPO POTENZA IN A.C. 3 Kw																	
19	RELE'		TIPO TIPO DI AVVAMENTO																	
20	TERMICO		CAMPO REGOLAZIO.		TARATURA	A A														
21	TRASFORMATORE		RAPPORTO		POTENZA	VA														
22	FUSIBILI AUSIL.		TIPO		TARATURA	A														
23	COMMUTATORE AMPEROMETRICO																			
24	COMMUTATORE VOLTMETRICO																			
25	STRUMENTI	T. A.	TIPO	CLASSE	RAPPORTO															
26		T. V.	TIPO	CLASSE	RAPPORTO															
27	AMPEROMETRO	TIPO	CLASSE	SCALA	A															
28		VOLTMETRO	TIPO	CLASSE	SCALA	V														
29	CAVO	SEZIONE	TIPO		mmq	2X1,5+T														
30		POTENZA	LUNGHEZZA		mt															
31	CAVO	SEZIONE	TIPO		mmq	2X2,5+T														
32		COMANDI	LUNGHEZZA		mt															
33	SIGLA		mt																	
1	2	3	4	5	6	7	8	9	10	11	12	13	14	15	16	17	18	19	20	

Studio Tecnico Ing. Sergio Lancia
Via G. Da Villafione n. 8 05100 Terni
Tel. 0744/288242 Fax 0744/288242
E-mail: landa.sergio@gmail.com

SCHEMI ELETTRICI
QUADRO PIANO SECONDO EDIFICIO C
SCHEMA UNIFILARE DI POTENZA

Dato

Diseg.

G.G

Comm.

USL Umbria 2

n° tavole

04

tavola n°

04

qCP2