




PROSPETTO SUD

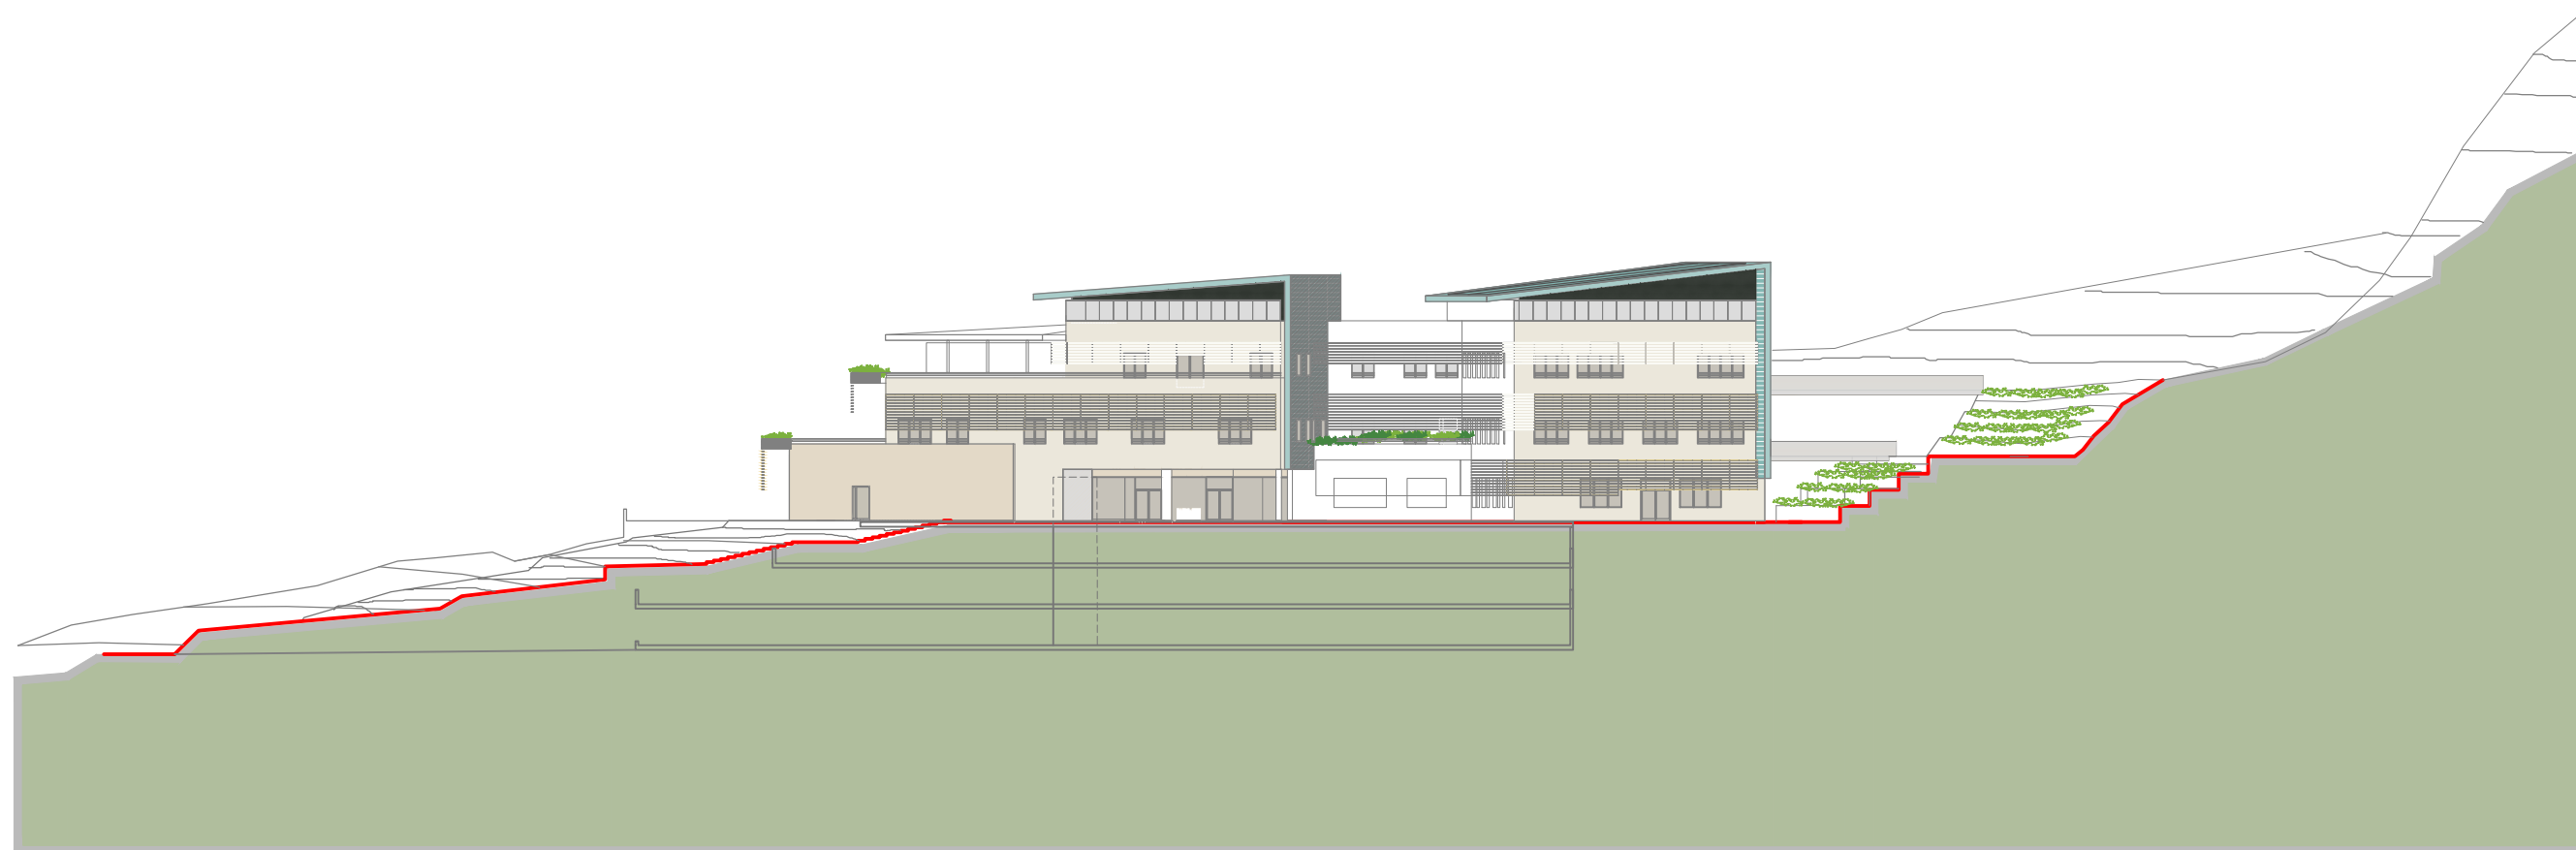


PROSPETTO EST

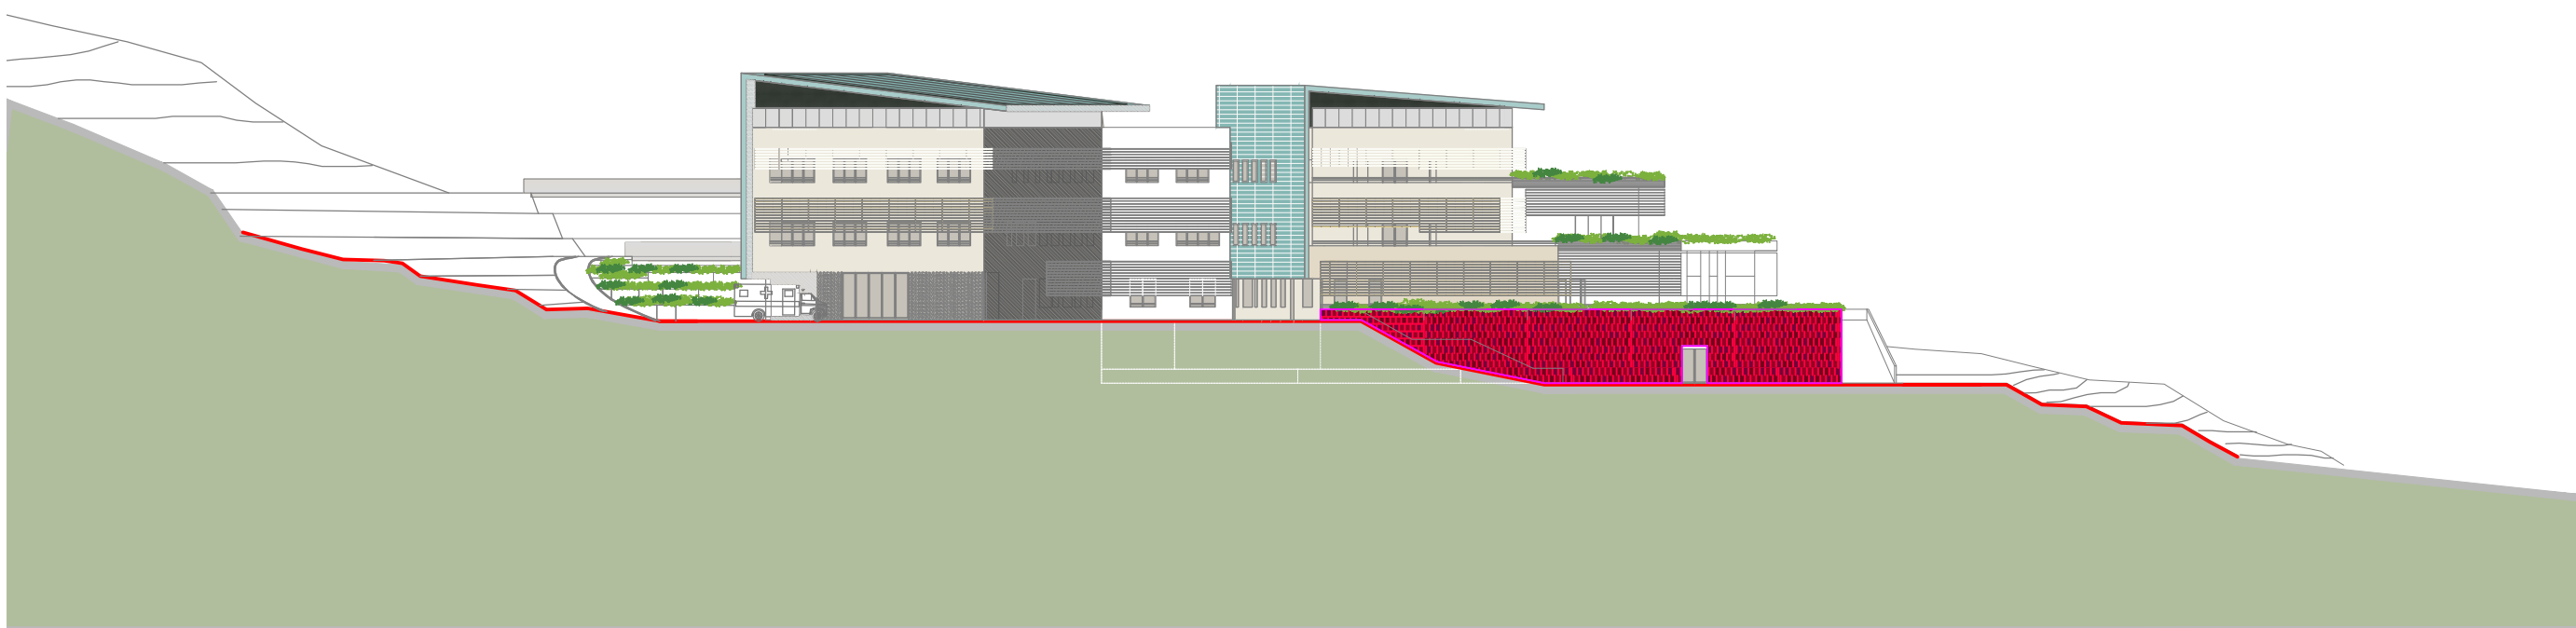


PROSPETTO OVEST

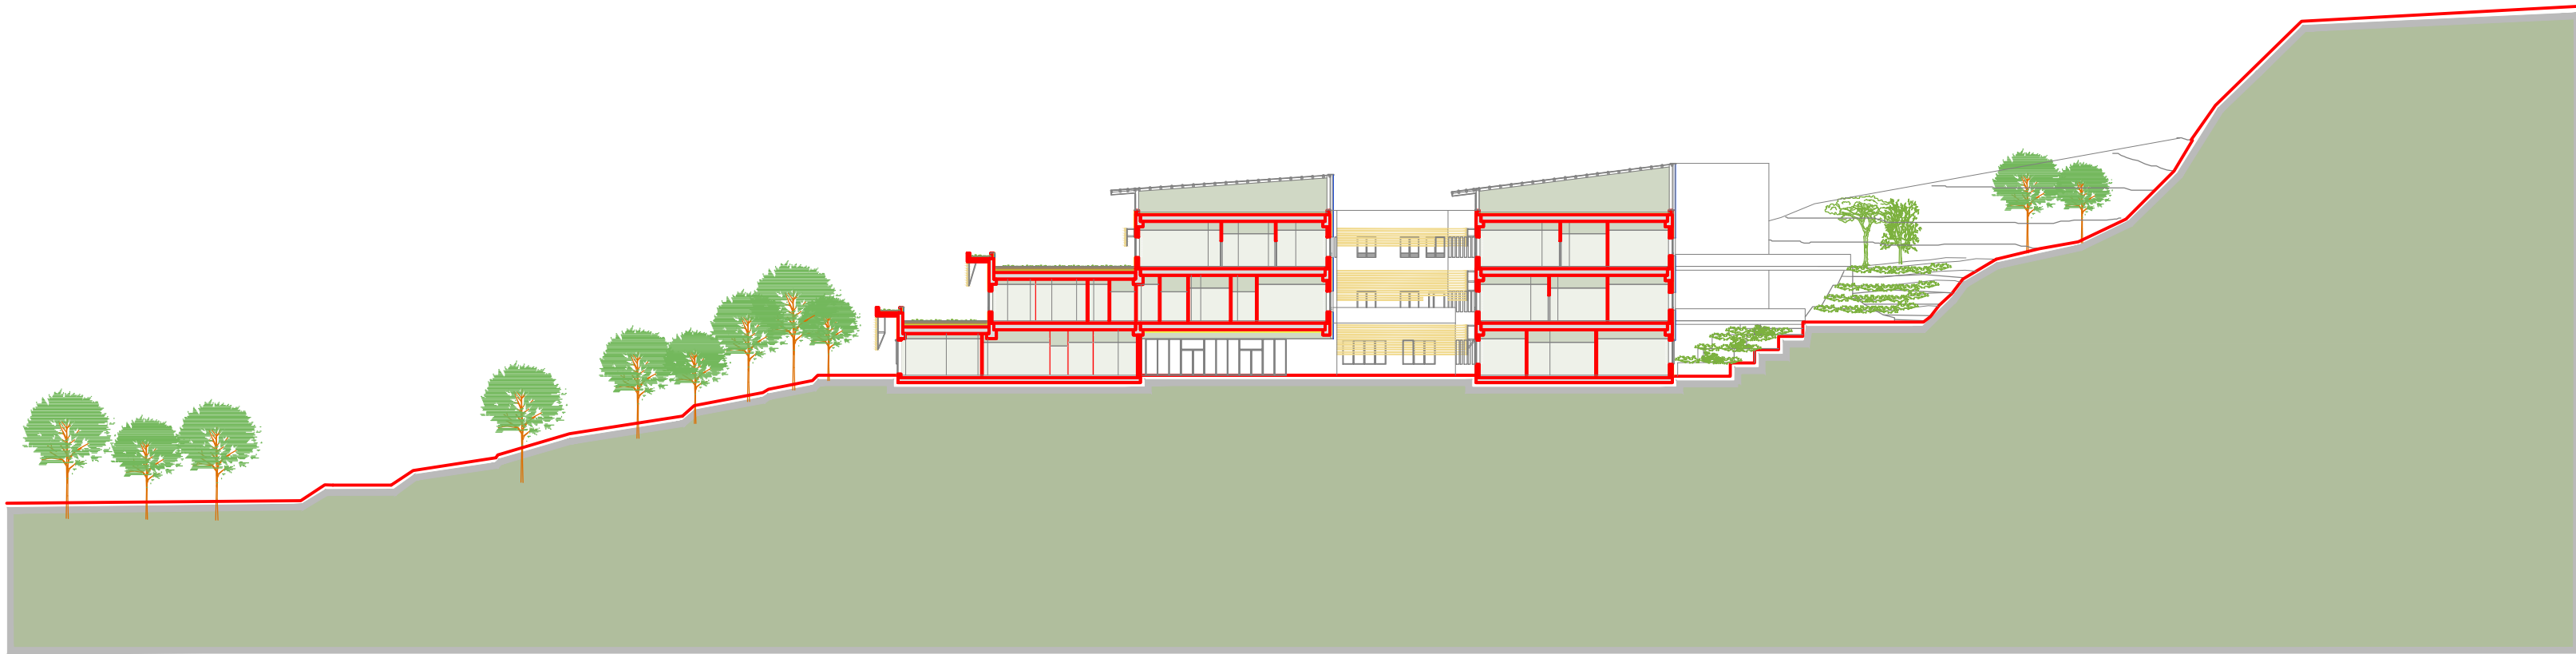

SEZIONE C

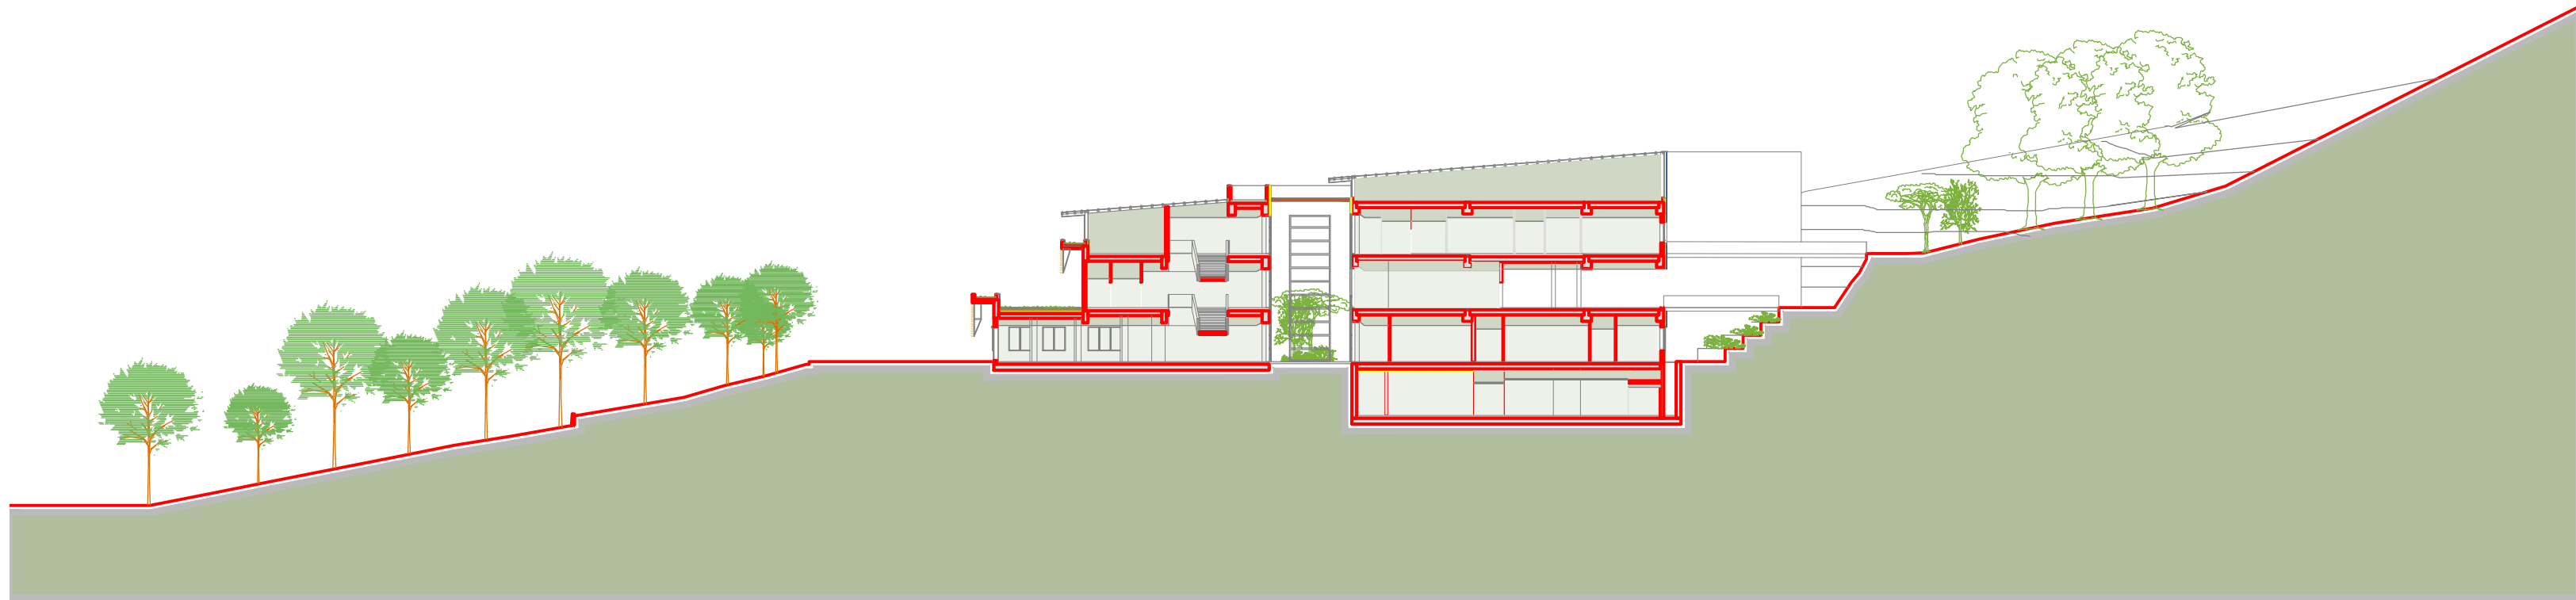


SEZIONE B

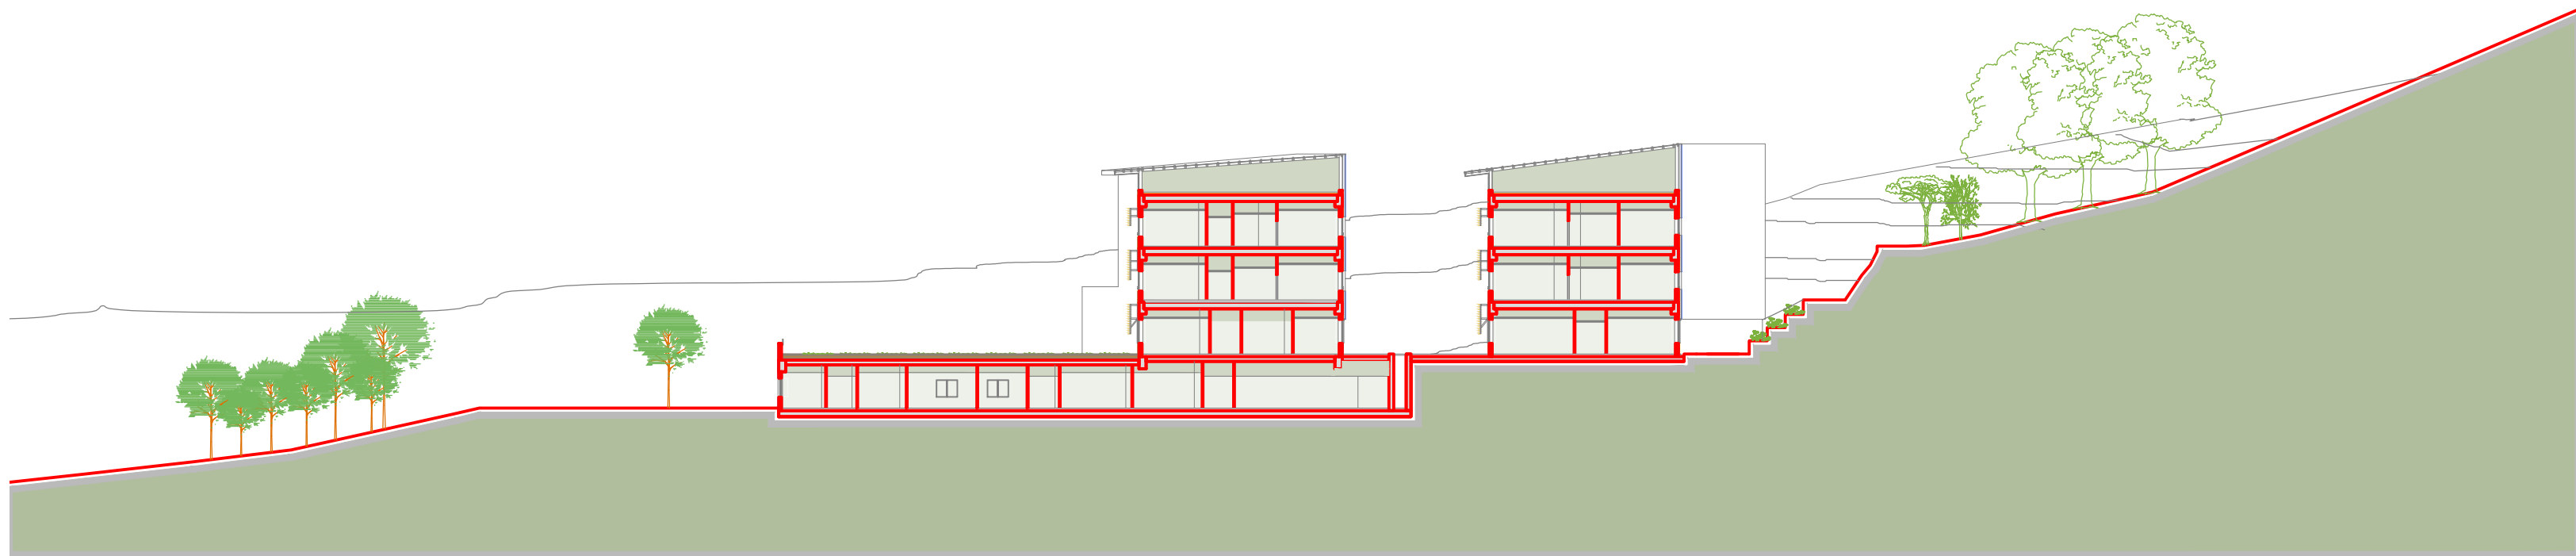

SEZIONE A

NOTA: si sottolinea che secondo la prescrizione espressa dalla Direzione Regionale per i Beni Culturali e Paesaggistici (doc. prot. 125580 del 16/12/2010), recepito anche dal Servizio Valorizzazione del territorio e Tutela del paesaggio, Tecnologie dell'informazione (doc. prot. 0005917 del 18/01/2011), le parti di prospetto ad intonaco dovranno essere individuate nella scala del cotto, con tonalità più scura rispetto a quanto indicato nei grafici

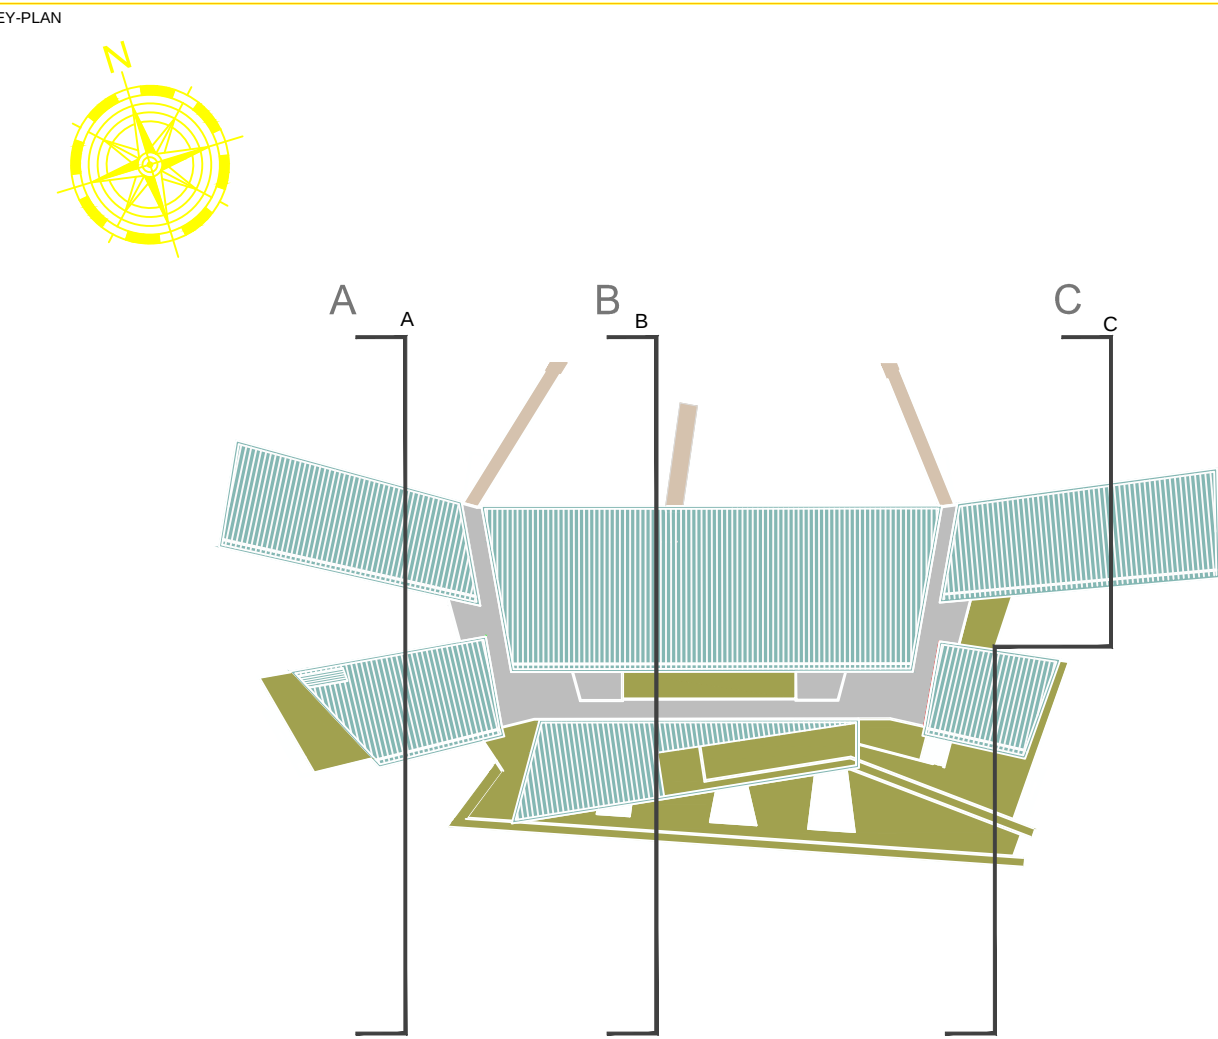

REGIONE UMBRIA

AZIENDA UNITA' SANITARIA LOCALE UMBRIA 2
05100 Terni, Via D. Bramante,37



NUOVO OSPEDALE TERRITORIALE DEL
COMPRESORIO DI NARNI E AMELIA

PROGETTISTI		
COORDINAMENTO PROGETTUALE: ARCH. BRACCIO ODDI BAGLIONI		
 LENZI CONSULTANT S.r.l. Progettazione Architettonica: Arch. Braccio Oddi Baglioni Arch. Marcello Fedele Arch. Laura Gennadi Arch. Eleonora Smargassi Via Adria 55 - 00198 Roma www.lenzi.biz - info@lenzi.biz	 COOPROGETTI SOC. COOP Coordinamento Progettazione Ambientale: Ing. Walter Tomassoli Coordinamento Progettazione Impiantistica: Ing. Valter Fabio Filippetti Via della Piaggia,152 - 6024 Gubbio www.cooprogetti.it - staff@cooprogetti.it	 GROUPEE ARCHITECTES Progettazione Architettonica: Arch. Olivier Felix-Faure Ing. Salvatore Carvelli Cours de la Libération Général de Gaulle,96 -38100 Grenoble www.groupee.fr - architectes@groupee.fr

MAG 11	CONSEGNA PROGETTO	ING. SALVATORE CARVELLI	ARCH. OLIVIER FELIX-FAURE	ARCH. BRACCIO ODDI BAGLIONI
NOV 10	AGGIORNAMENTO	ING. SALVATORE CARVELLI	ARCH. OLIVIER FELIX-FAURE	ARCH. BRACCIO ODDI BAGLIONI
SET 09	ACCREDITAMENTO	ING. SALVATORE CARVELLI	ARCH. OLIVIER FELIX-FAURE	ARCH. BRACCIO ODDI BAGLIONI
GIU 09	VALIDAZIONE	ING. SALVATORE CARVELLI	ARCH. OLIVIER FELIX-FAURE	ARCH. BRACCIO ODDI BAGLIONI
NOV 08	CONSEGNA PROGETTO	ING. SALVATORE CARVELLI	ARCH. OLIVIER FELIX-FAURE	ARCH. BRACCIO ODDI BAGLIONI
DATA	OGGETTO	DISEGNATO	CONTROLLATO	APPROVATO

TIPO DELL'ABORDATO		FASE D'INCARICO	
ARCHITETTONICO		AGGIORNAMENTO DEFINITIVO	
OGGETTO DELLA TAVOLA		N° ELABORATO	
SEZIONI E PROSPETTI		SES 02	
FILE: TR01_V_SES02_r1.DWG		SCALA 1:500	