CARPENTERIA TIPO PASSERELLE: VISTA E SEZIONE

scala 1:10

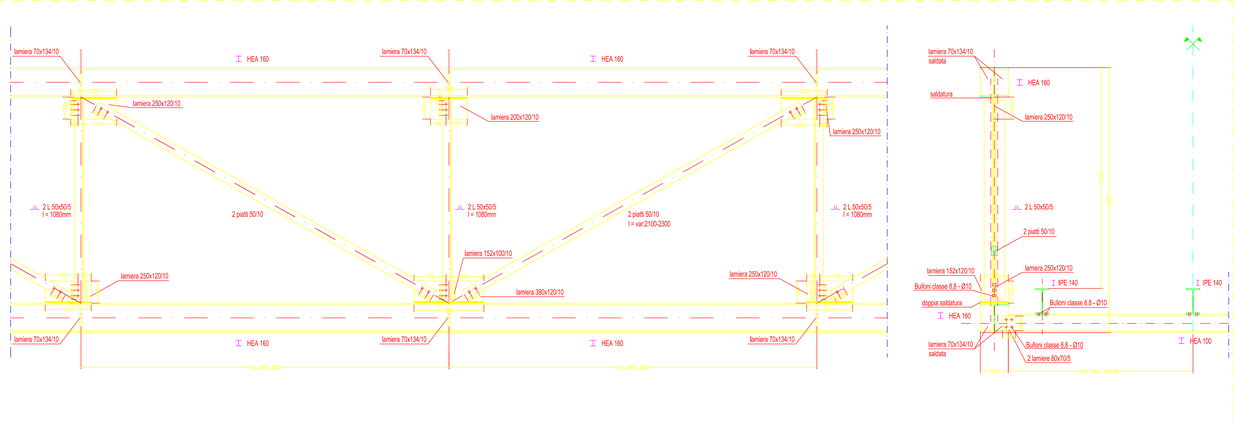

PIANTA PASSERELLA 1 a quota 309.32m

scala 1:50

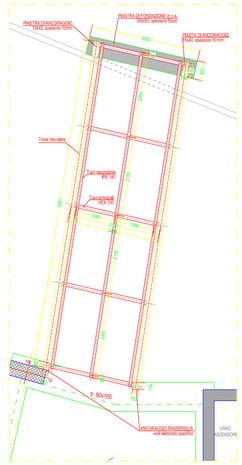

PIANTA PASSERELLA 2 a quota 309.32m

scala 1:50

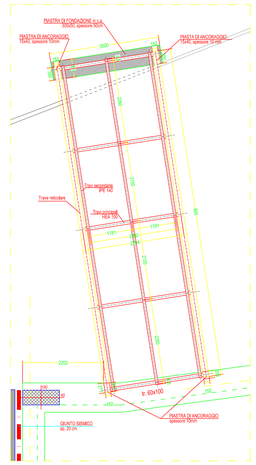

CARATTERISTICHE DEI MATERIALI

CALCESTRUZZI

	FONDAZIONI	PILASTRI	SETTI	SOLETTE	TRAVI	MAGRONI
Aca (MPa)	35	35	35	35	35	15
Classe di esposizione secondo EN 206-1:2001	XC2	XC1	XC1	XC1	XC1	-

D.LGSP : S.U. 2008/81 - S3; SCAR: classe di consistenza minima - S4; SCRIVERIA: kg/l, ø/kg/m, kg/m, kg/kg

Calcestruzzi aventi caratteristiche di resistenza minima assegnata prestabilita con qualsiasi processo di dosaggio da concordarsi con la Direzione Lavori

ACCIAIO DA ARMATURA

Caratteristiche acciaio saldato: saldabile

Fy : f.y.k/ γ_s 1.15
γ_s : tensione di snervamento
Fyk : tensione caratteristica di snervamento
γ_s : tensione di rottura

(R1 : Fyl medio/ γ_s 1.15)

Copriferro : c ≥ 3cm
Staffe : piegatura a 135°
lunghezza pieghe CL.n=10ø

ACCIAIO DA CARPENTERIA METALLICA

Profilati	Profilati, piatti, piastre, lamiere, profili cavi	Bullone	Saldature giunti testa a testa e a T a completa penetrazione	Saldature a Cordone d'Angolo
Tipo di acciaio	S 275; S 355	Vite 8.8 Dado 8S	2° Classe	A = 0.7 dello spessore minimo da saldare
Classe				

NOTE E PRESCRIZIONI GENERALI

1) Per la fondazione prevedere un getto di pulizia (magrone) di 10 cm, se non diversamente specificato.
2) I travi controvento dovranno essere pertiti a pressione in modo da ridurre l'effetto dei tiranti per calappiazione.
3) Nella trave di collegamento tiri pilri di fondazione devono essere prefrapati fori Ø20, in mezzeria per sui minori di 2 m; per lun maggiori, ad un terzo e a due terzi della luce, pres a 10cm di ectto della semmità delle trave.
4) Intorno ai cavoli deve essere prefrapato un cordolo in c.a. di larghezza per a 30cm e altezza per etto spessore del solaio e con un'armatura di 4ø12.
5) In fase ctrenuzzio la sopendo dei sitto dovrà essere cacciata, e nelo dio tuo per i pilastaggio degli chiapri.

KEY PLAN quota 309.32

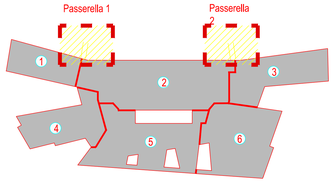

PIANTA PASSERELLA 3 a quota 313.82

scala 1:50

PIANTA PASSERELLA 4 a quota 313.82

scala 1:50

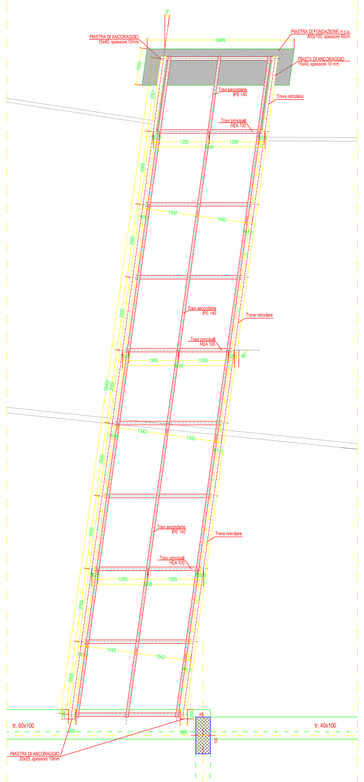

PIANTA PASSERELLA 5 a quota 313.82

scala 1:50

KEY PLAN quota 313.82

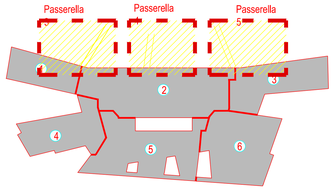

N.B. Le misure indicate sono espresse in millimetri

COMMITTENTE

REGIONE UMBRIA

USLUmbria2

AZIENDA UNITA' SANITARIA LOCALE UMBRIA 2
05100 Terni, Via D. Bramante,37

OPERA

NUOVO OSPEDALE TERRITORIALE DEL COMPRENSORIO DI NARNI E AMELIA

PROGETTISTI

COORDINAMENTO PROGETTUALE: **ARCH. BRACCIO ODDI BAGLIONI**

LENZI CONSULTANT S.r.l.
Progettazione Architettonica:
Arch. Braccio Oddi Baglioni
Arch. Marcella Fedele
Arch. Laura Grimaldi
Arch. Eleonora Smargiassi
Progettazione Strutturale:
Ing. Giorgio Lupo
Ing. Olivia Capuano
Via Adda 55 - 00198 Roma www.lenzi.biz - info@lenzi.biz

COOPROGETTI SOC. COOP
Coordinamento Progettazione Ambientale:
Ing. Walter Tomassoli
Coordinamento Progettazione Impiantistica:
Ing. Valter Fabio Filippetti
Via della Piaggiola,152 - 60124 Gubbio www.cooprogetti.it - staff@cooprogetti.it

GIOVANNI CUCINI ARCHITETTO
studio l'Ame architetture
Progettazione Architettonica Sostenibile:
Arch. Giovanni Cucini
Arch. Davide Brembilla
Via S.Alessandro, 3 - 24122 Bergamo www.atmar.eu - segreteria@atmar.eu

GROUPES ARCHITECTES
Progettazione Architettonica:
Arch. Olivier Félix-Faure
Ing. Salvatore Carretti
Cours de la Libération-Général de Gaulle 38 - 38100 Grenoble
www.groupes6.fr - architecture@groupes6.fr

MAG.11	CONSEGNA PROGETTO	ARCH. LAURA GRIMALDI	ARCH. MARCELLA FEDELE	ARCH. BRACCIO ODDI BAGLIONI
SET.09	ACCREDITAMENTO	ARCH. LAURA GRIMALDI	ARCH. MARCELLA FEDELE	ARCH. BRACCIO ODDI BAGLIONI
GIU.09	VALIDAZIONE	ARCH. LAURA GRIMALDI	ARCH. MARCELLA FEDELE	ARCH. BRACCIO ODDI BAGLIONI
NOV.08	CONSEGNA PROGETTO	ARCH. LAURA GRIMALDI	ARCH. MARCELLA FEDELE	ARCH. BRACCIO ODDI BAGLIONI
DATA	OGGETTO	DISEGNATO	CONTROLLATO	APPROVATO

FASE VALIDAMENTO: STRUTTURALE — AGGIORNAMENTO DEFINITIVO

OSPEDALE
CARPENTERIA METALLICA PASSERELLE

N° ELABORATO: STR 131

FILE: TR01D_STR131_Passerelle_r1.DWG