

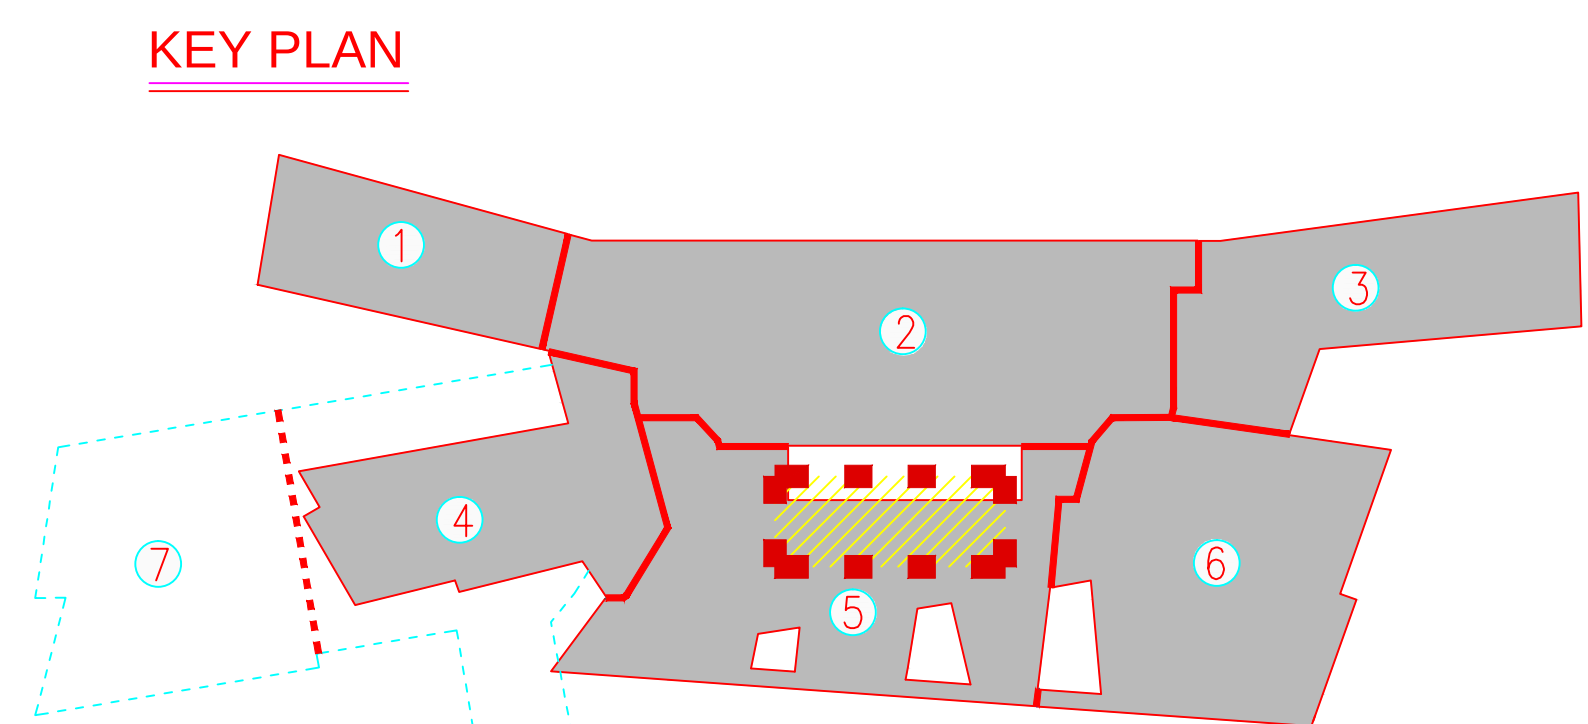
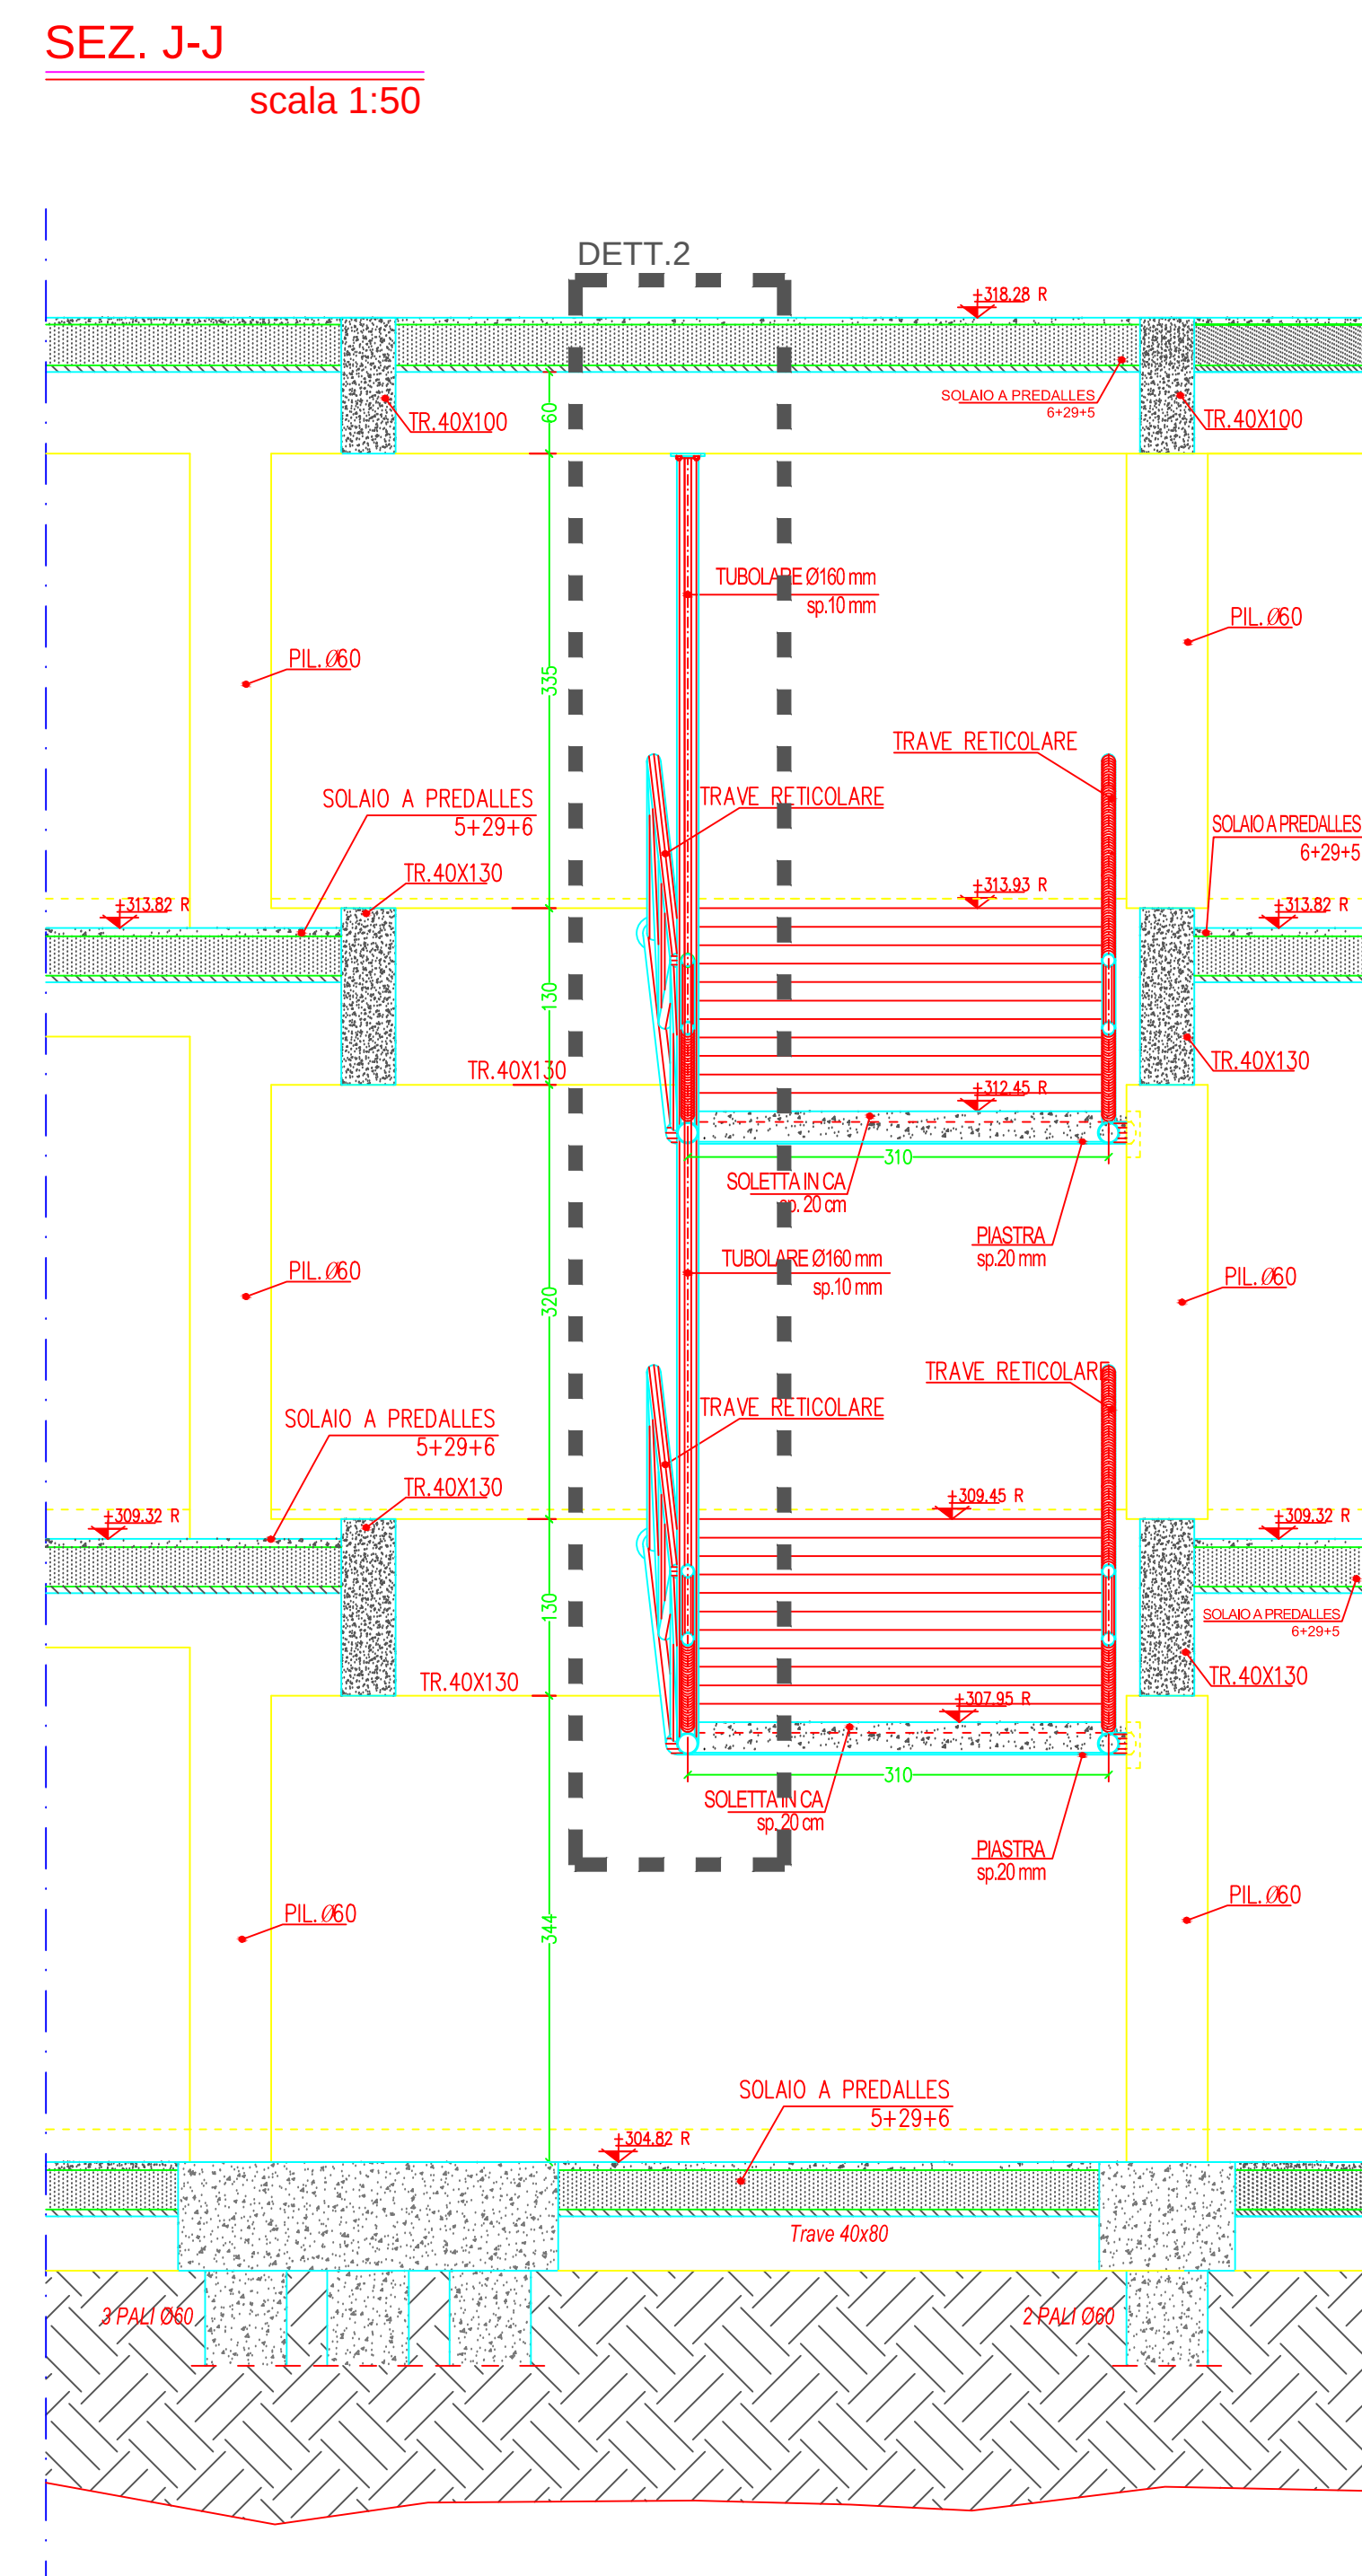
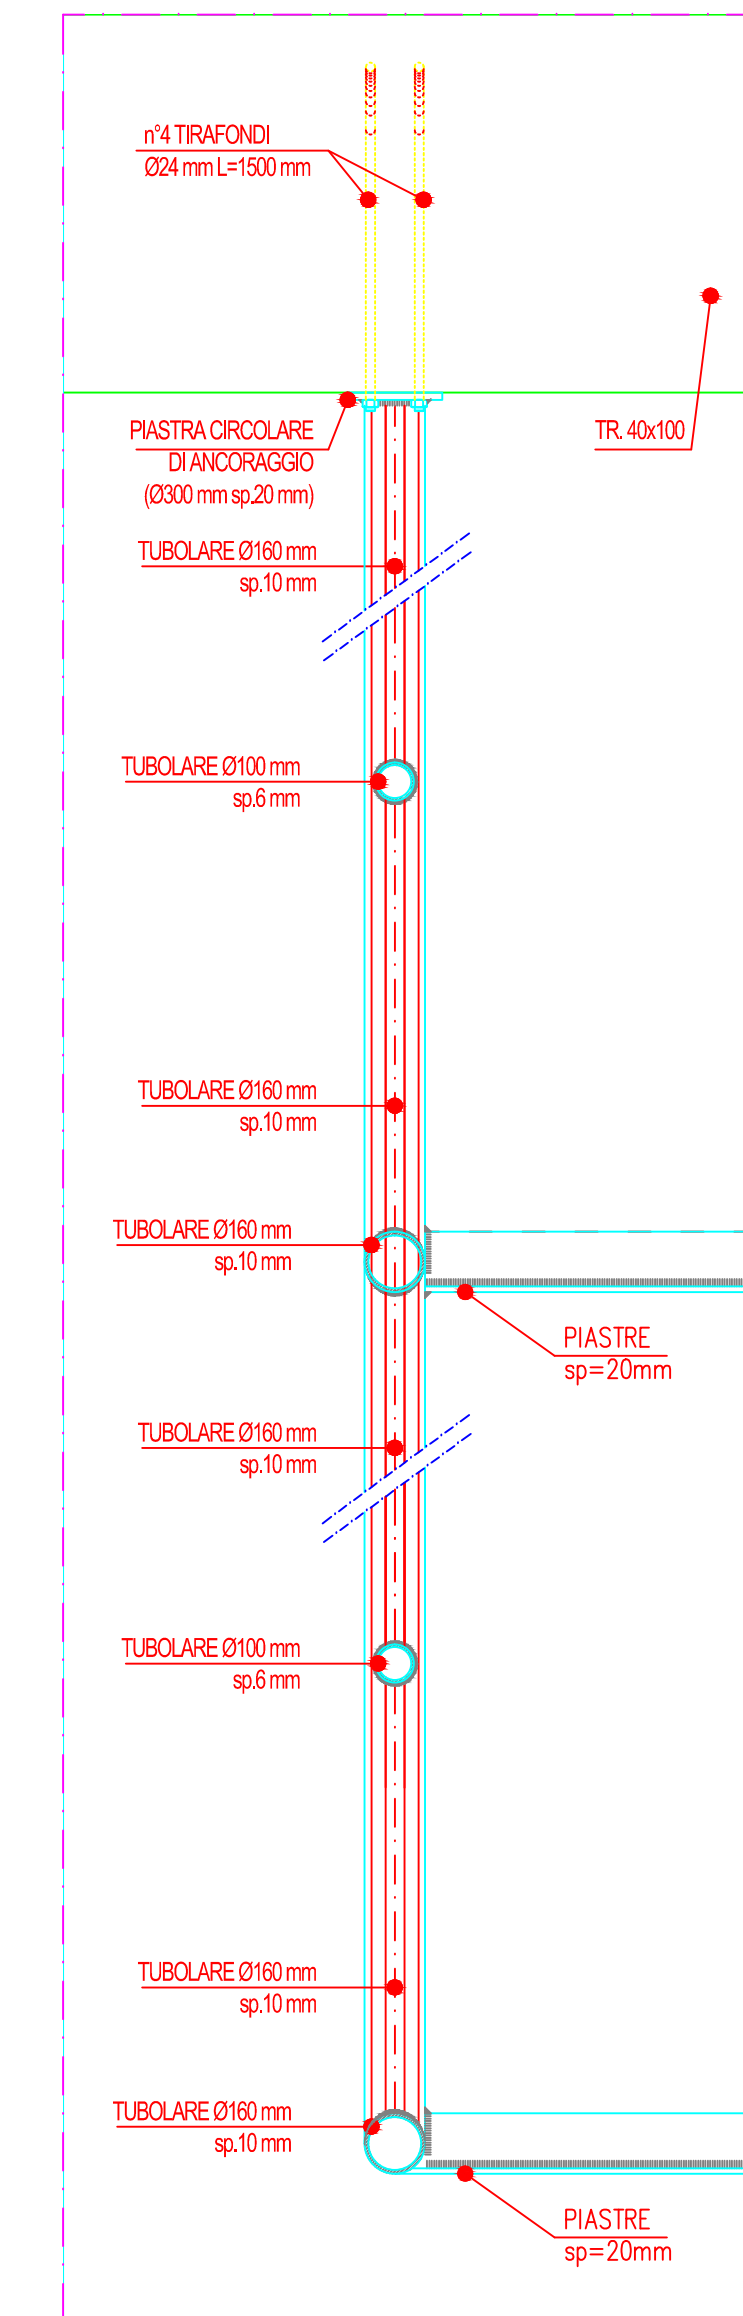


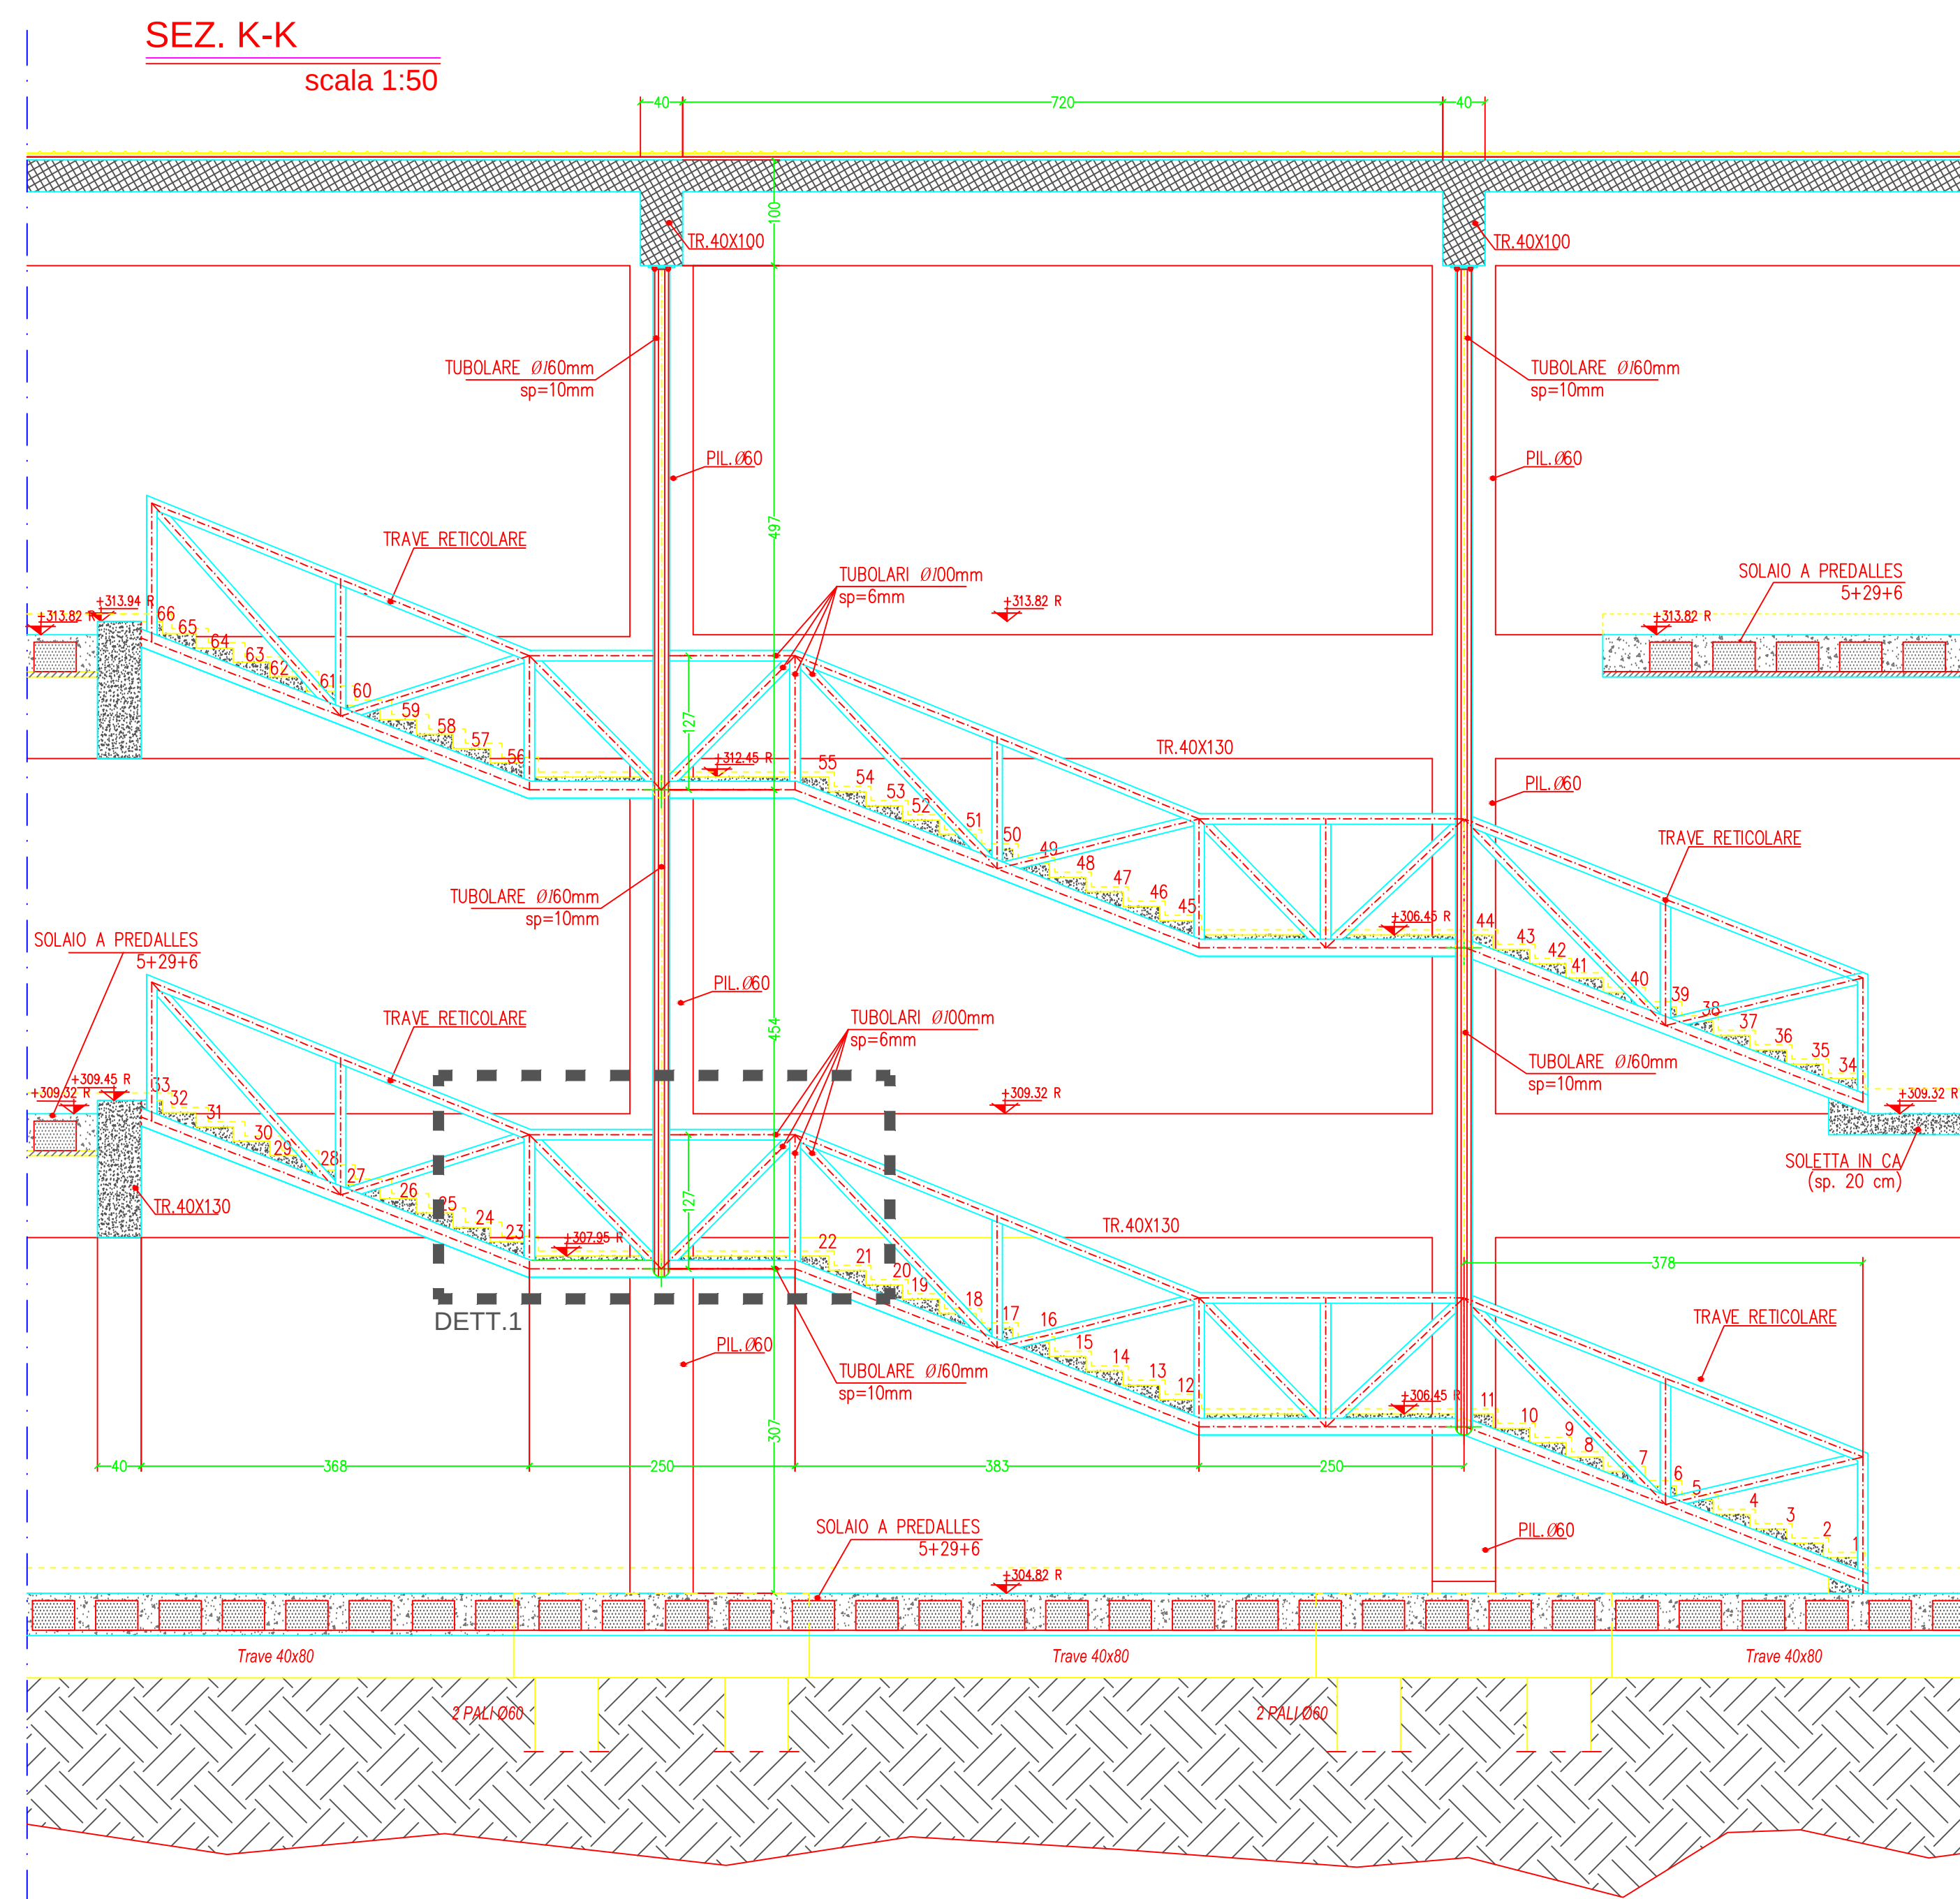

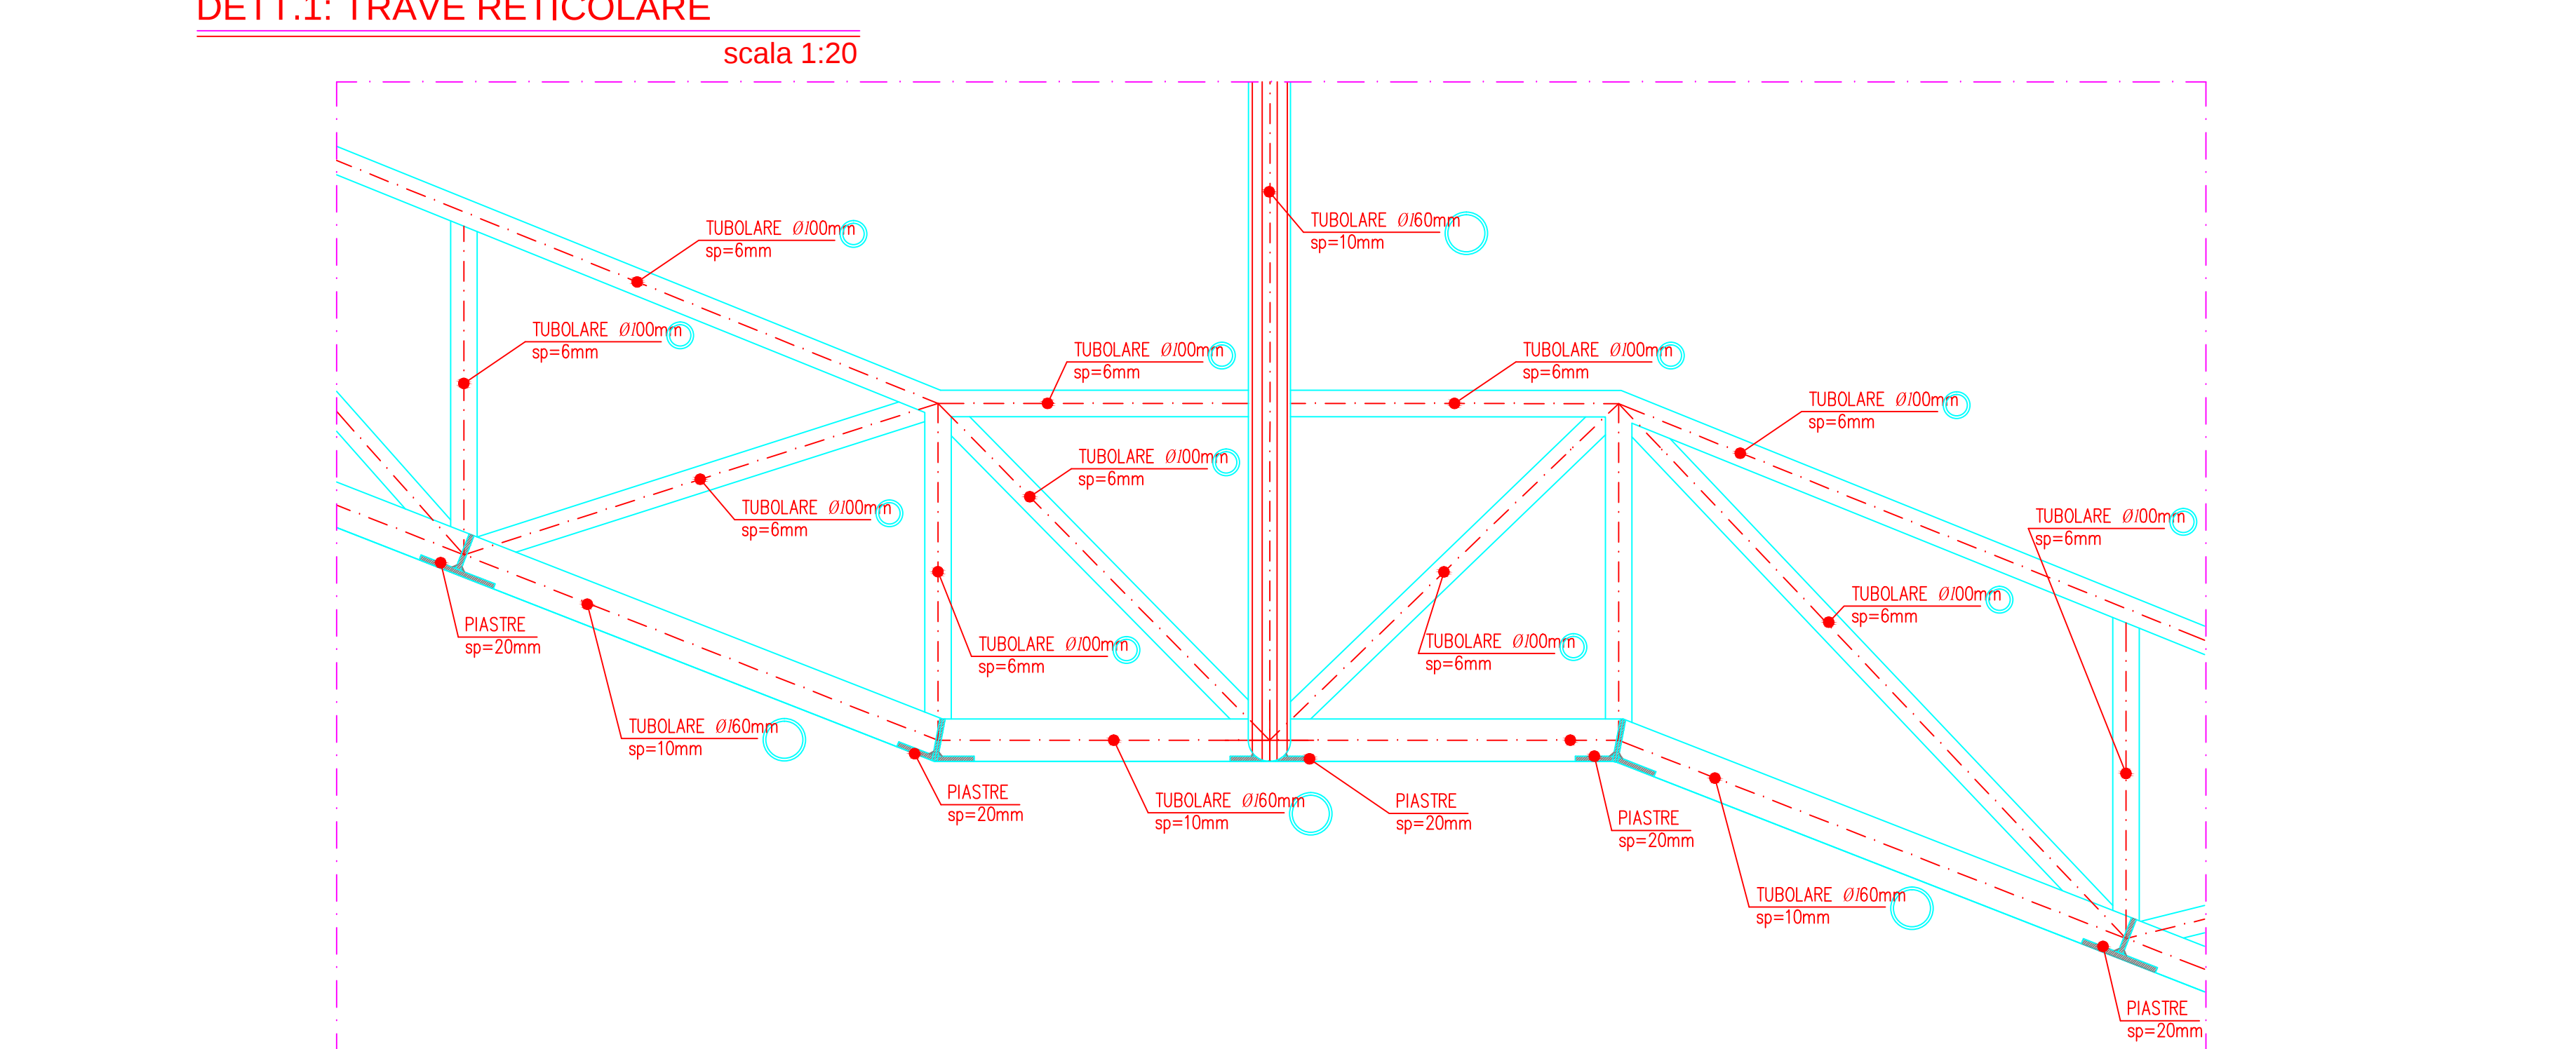

REGIONE UMBRIA

AZIENDA UNITA' SANITARIA LOCALE UMBRIA 2

05100 Terni. Via D. Bramante 3A

OPERA



NUOVO OSPEDALE TERRITORIALE DEL COMPRESORIO DI NARNI E AMELIA

PROGETTI

COORDINAMENTO PROGETTUALE: ARCH. BRACCIO ODDI BAGLIONI

LENDI CONSULTANT S.r.l.

Progettazione Architettonica:
Arch. Braccio Oddi Baglioni
Arch. Marcello Fedele
Arch. Laura Giamali
Arch. Elvira Smargasi

Progettazione Strutturale:
Ing. Giorgio Lusi
Ing. Oliva Caputo
Ing. Maria Teresa Biondi - Anagnini Iaz

Via Asola 55 - 05138 Roma www.lendi.it - anagnini.iaz.it



COORDINATORE SOC. COOP

 **Coordinamento Progettazione Antimateria:**
Ing. Walter Tonnassi
Coordinamento Progettazione Impiantistica:
Ing. Valter Fabio Filippini

Via della Pagineola, 12 - 40121 Ozzano www.coopgruppi.it - info@coopgruppi.it

GIUVANNI GIARDI ARCHITETTO

PROGETTO ADME ARCHITECTURE

Progettazione Architettonica Sostenibile:
Arch. Giovanni Giardi
Arch. Cosetta Bertella

Via Alessandro, 3 - 24122 Bergamo www.studioadme.it/progetti/ossb/04

GRUPPO ARCHITETTURE

Progettazione Architettonica:
Arch. Oliver Felix-Figini
Ing. Salvatore Carrelli

 **Cours de la Libération - Général de Gaulle St. 38100 Grenoble**
www.gruppoarchi.it - info@gruppoarchi.it

MAG. 13	CONSEGNA PROGETTO	ARCH. LAURA GIAMALI	ARCH. MARCELLA FEDELE	ARCH. BRACCIO ODDI BAGLIONI
SET 19	ACCREDITAMENTO	ARCH. LAURA GIAMALI	ARCH. MARCELLA FEDELE	ARCH. BRACCIO ODDI BAGLIONI
GIU 19	VALUTAZIONE	ARCH. LAURA GIAMALI	ARCH. MARCELLA FEDELE	ARCH. BRACCIO ODDI BAGLIONI
NOV 19	CONFERENZA PROGETTO	ARCH. LAURA GIAMALI	ARCH. MARCELLA FEDELE	ARCH. BRACCIO ODDI BAGLIONI
GATA	OGGETTO	DISEGNATO	CONTROLLATO	APPROVATO

PRO ELENCO STATO

STRUTTURALE

OSPEDALE:

DETTAGLI SCALE

FILE: TR01D_STR132_Scale_r1D_WG

ANTI ELENCO

AGGIORNAMENTO DEFINITIVO

14/11/2019

STR 132

SCALE 1:50