
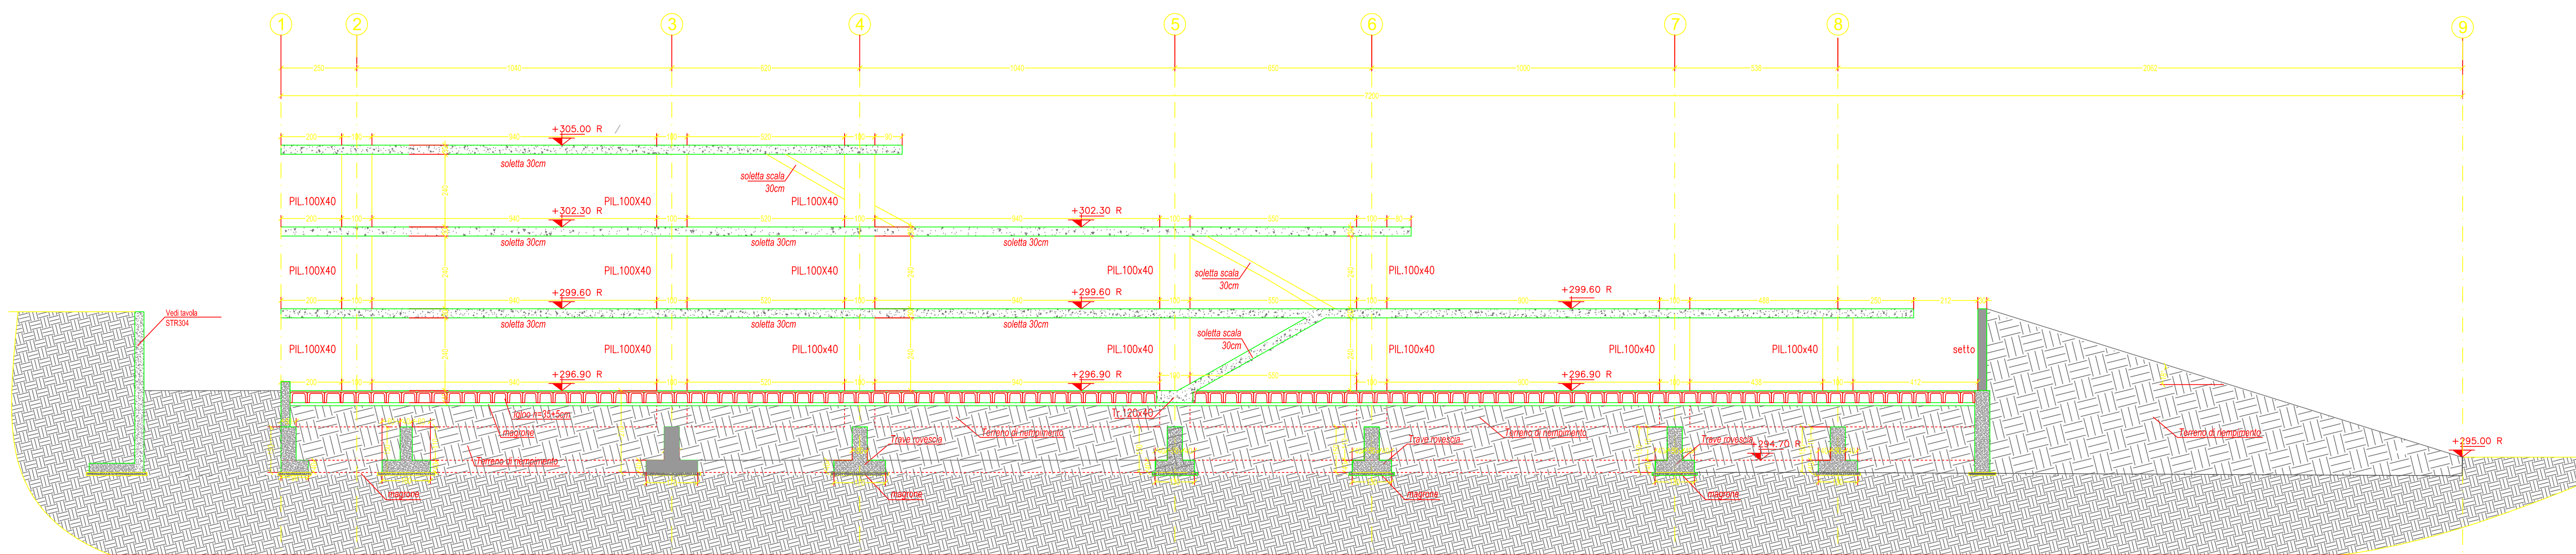


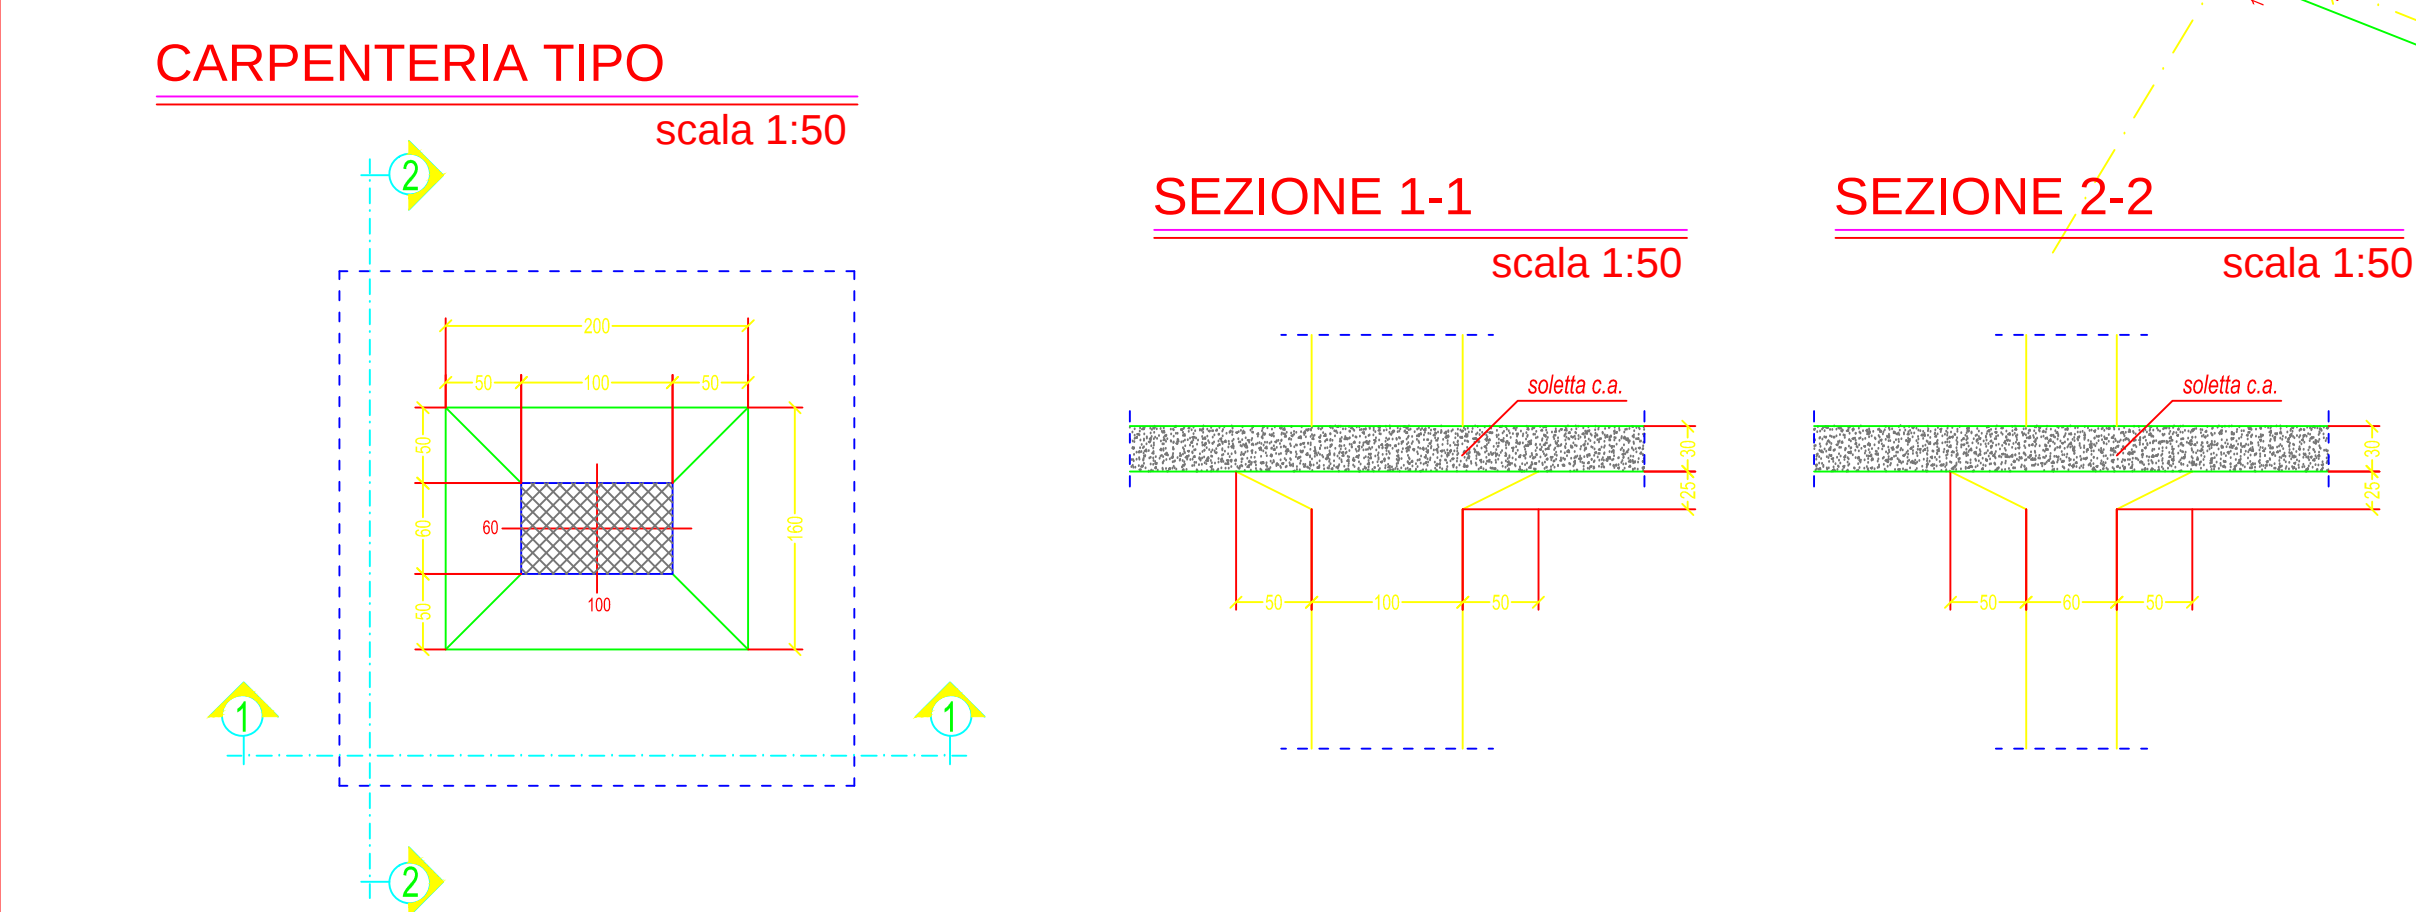

- N.B.**
- Per tutti i pilastri è previsto un'allargamento della sezione in sommità
 - Per i dettagli della passerella metallica vedi tavola STR 131

[illegible]