PIANTE PARCHEGGIO QUOTA 297.70

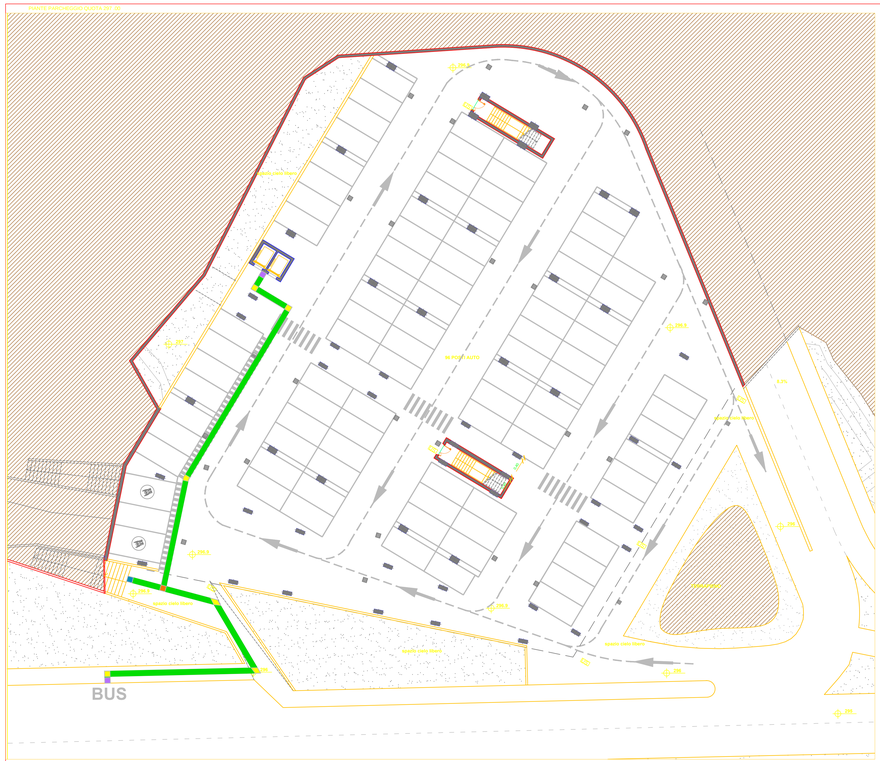

PIANTE PARCHEGGIO QUOTA 299.20

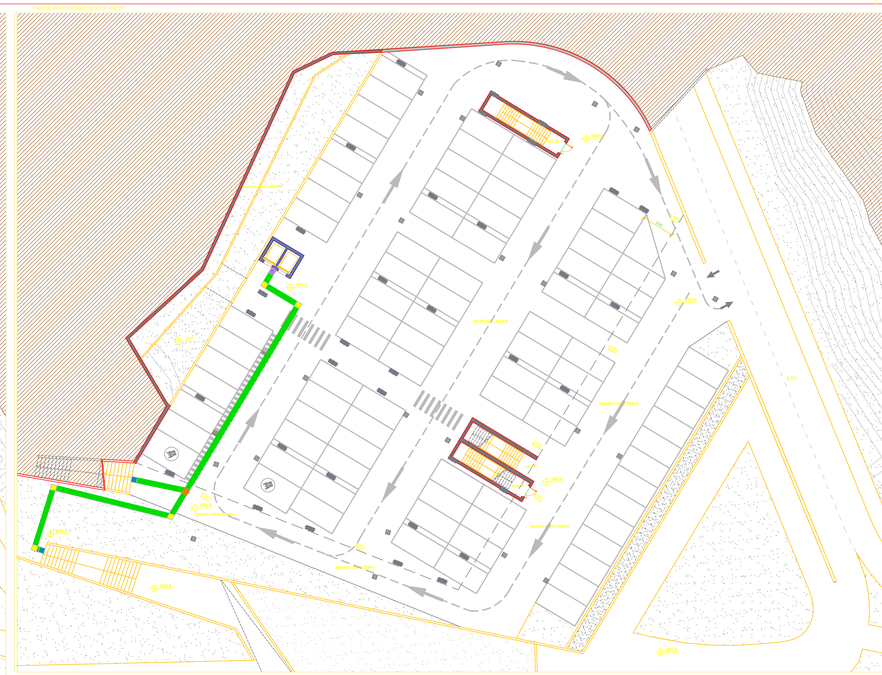

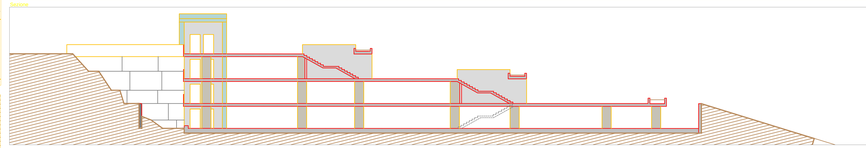

PIANTE PARCHEGGIO QUOTA 302.20

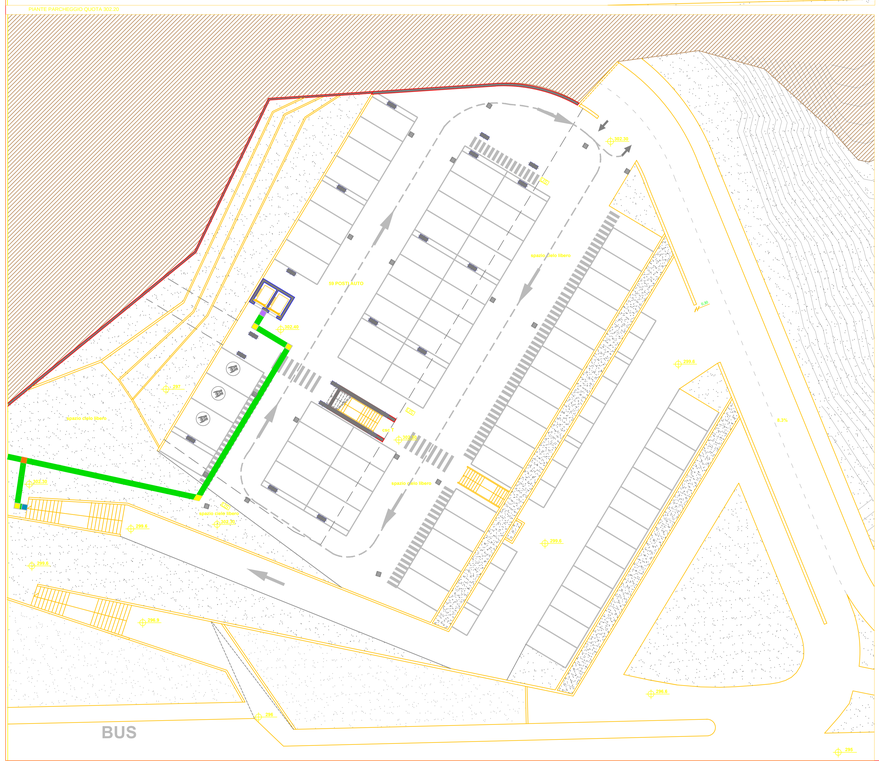

PIANTE PARCHEGGIO QUOTA 300.20

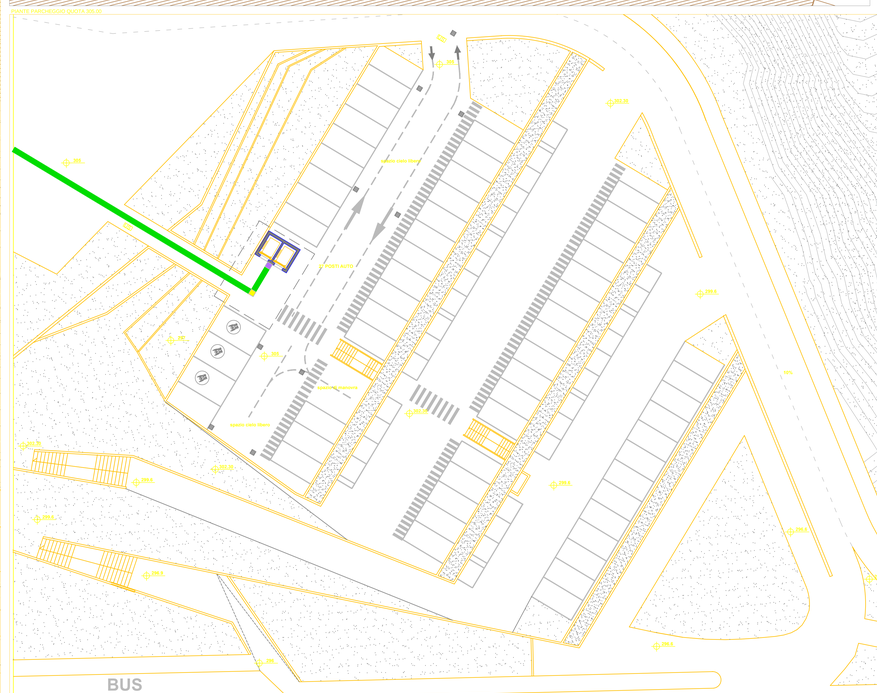

NOTE LEGENDA

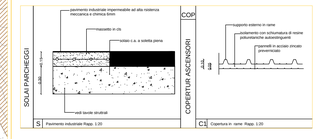

PERCORSO PER INDIVIDUI CON LIMITATE CAPACITA' MOTORIE: LOGES

	CODICE DI DIREZIONE RETTILINEA	
	CODICE DI SVOLTA OBBLIGATORIA	
	CODICE DI INCROCIO	
	CODICE DI ATTENZIONE/ SERVIZIO	
	CODICE DI PERICOLO VALICABILE	

NOTA:
Il percorso dei loges individua lo schema indicativo
Per le finiture delle pavimentazioni vedere tav. ABC04

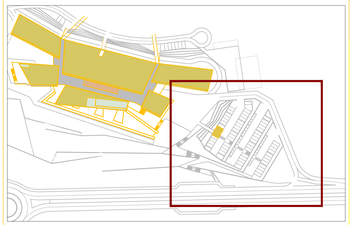

COMMITTENTE

REGIONE UMBRIA

USLUmbria2

AZIENDA UNITA' SANITARIA LOCALE UMBRIA 2
05100 Terni, Via D. Bramante,37

OPERA

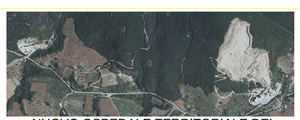

NUOVO OSPEDALE TERRITORIALE DEL COMPRENSORIO DI NARNI E AMELIA

PROGETTISTI:
COORDINAMENTO PROGETTUALE: **ARCH. BRACCIO ODDI BAGLIONI**

LENZI CONSULTANT S.r.l.
Progettazione Architettonica:
Arch. Braccio Oddi Baglioni
Arch. Marcella Fedele
Arch. Laura Grimaldi
Arch. Eleonora Smargiassi
Via Adda 55 - 00198 Roma www.lenzi.biz - info@lenzi.biz

COOPROGETTI SOC. COOP
Coordinamento Progettazione Ambientale:
Ing. Walter Tomassoli
Coordinamento Progettazione Impiantistica:
Ing. Valter Fabio Filippetti
Via della Piaggiola,152 - 6024 Gubbio www.cooprogetti.it - staff@cooprogetti.it

GIOVANNI CUCINI ARCHITETTO
studio rOme Architetture
Progettazione Architettonica Sostenibile:
Arch. Giovanni Cucini
Arch. Davide Brembilla
Via S.Alessandro, 3 - 24122 Bergamo www.stiar.eu - segreteria@stiar.eu

GROUPES ARCHITECTES
Progettazione Architettonica:
Arch. Olivier Felix-Faure
Ing. Salvatore Carvelli
Cours de la Libération-Général de Gaulle,98 -38100 Grenoble
www.groupes6.fr - architectes@groupes6.fr

MAG 11	CONSEGNA PROGETTO	ARCH. LAURA GRIMALDI	ARCH. MARCELLA FEDELE	ARCH. BRACCIO ODDI BAGLIONI
NOV 10	AGGIORNAMENTO	ARCH. LAURA GRIMALDI	ARCH. MARCELLA FEDELE	ARCH. BRACCIO ODDI BAGLIONI
LUG 09	VALIDAZIONE	ARCH. LAURA GRIMALDI	ARCH. MARCELLA FEDELE	ARCH. BRACCIO ODDI BAGLIONI
NOV 08	CONSEGNA PROGETTO	ARCH. LAURA GRIMALDI	ARCH. MARCELLA FEDELE	ARCH. BRACCIO ODDI BAGLIONI
DATA	OGGETTO	DISEGNATO	CONTROLLATO	APPROVATO

TIPO DI ELABORATO: ARCHITETTONICO

FASE PROGETTUALE: AGGIORNAMENTO DEFINITIVO

OGGETTO DELLA TAVOLA: PIANTE PARCHEGGIO VISITATORI

N° ELABORATO: ARC PRK

FILE: TR01_V_ARC_PRK_r1.DWG

SCALA 1:200