
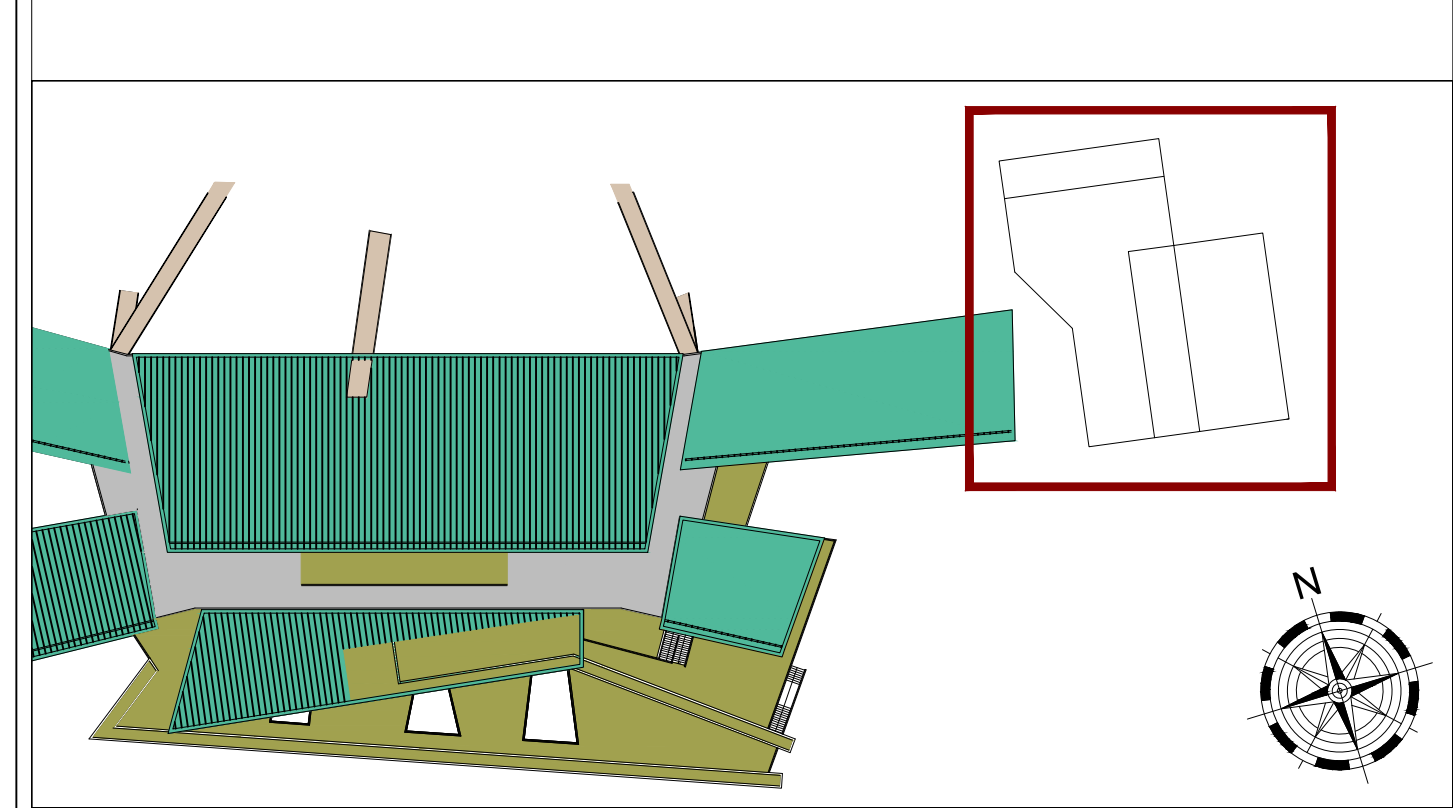
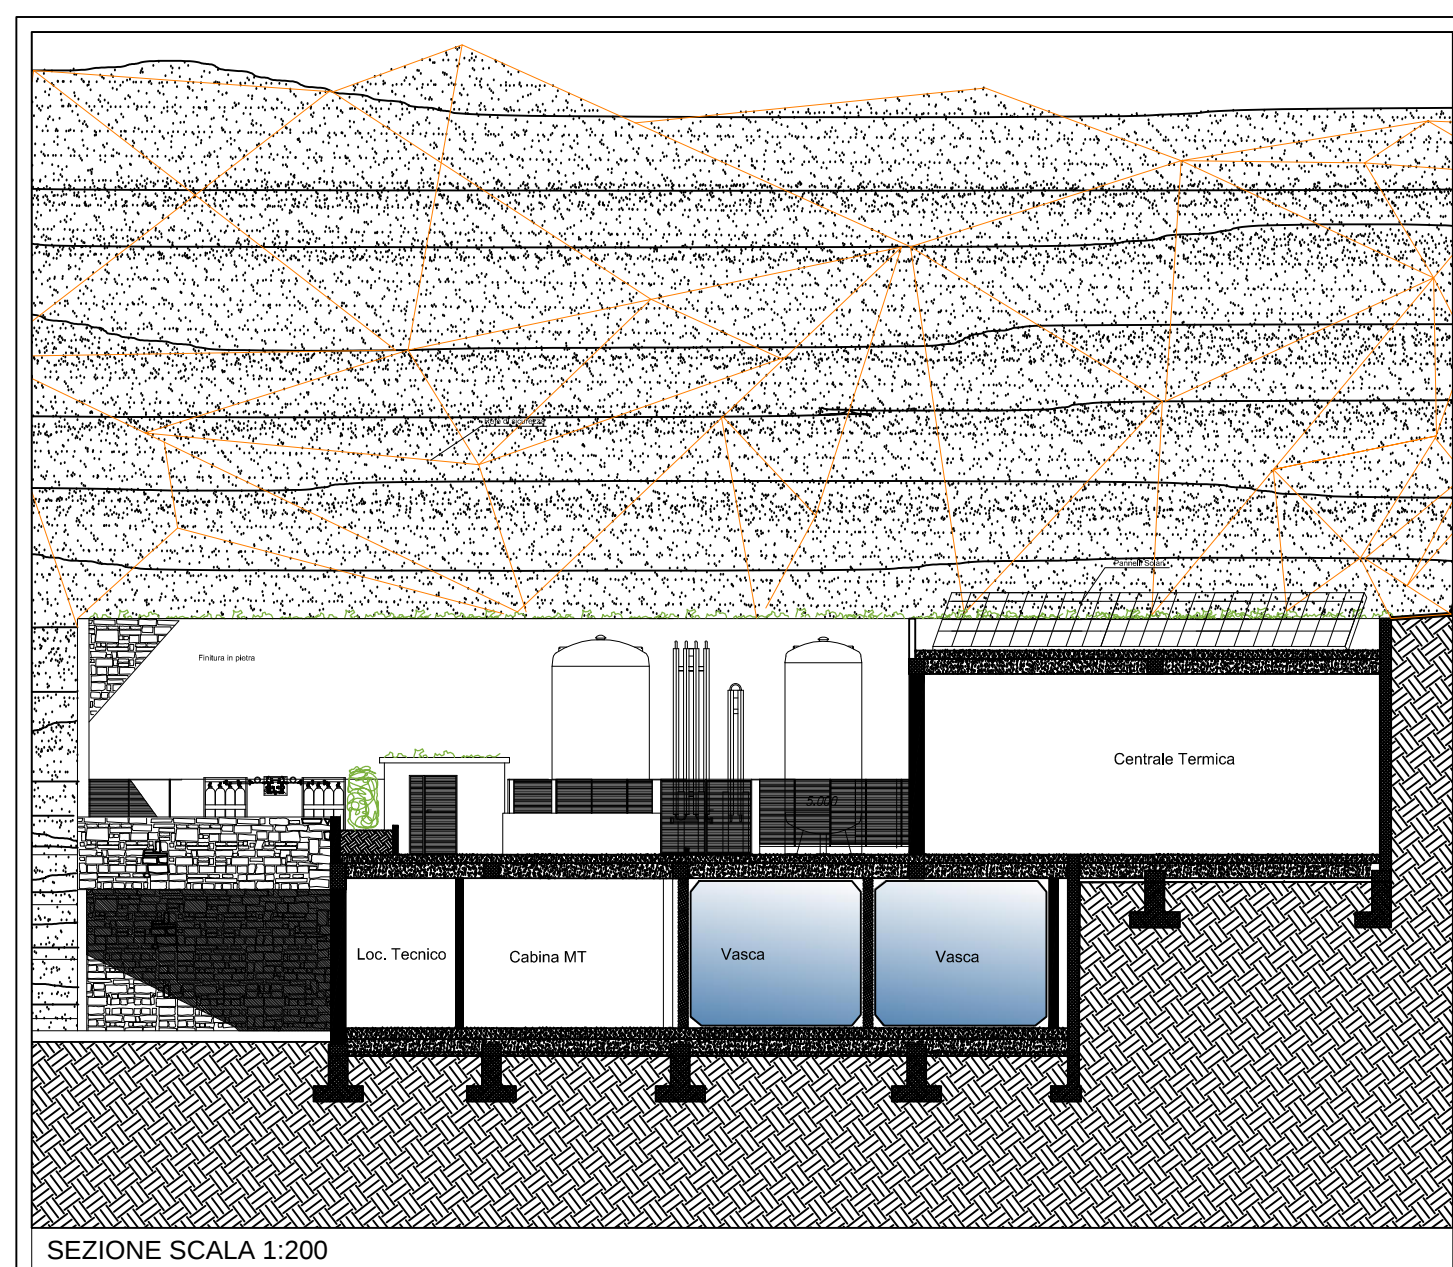


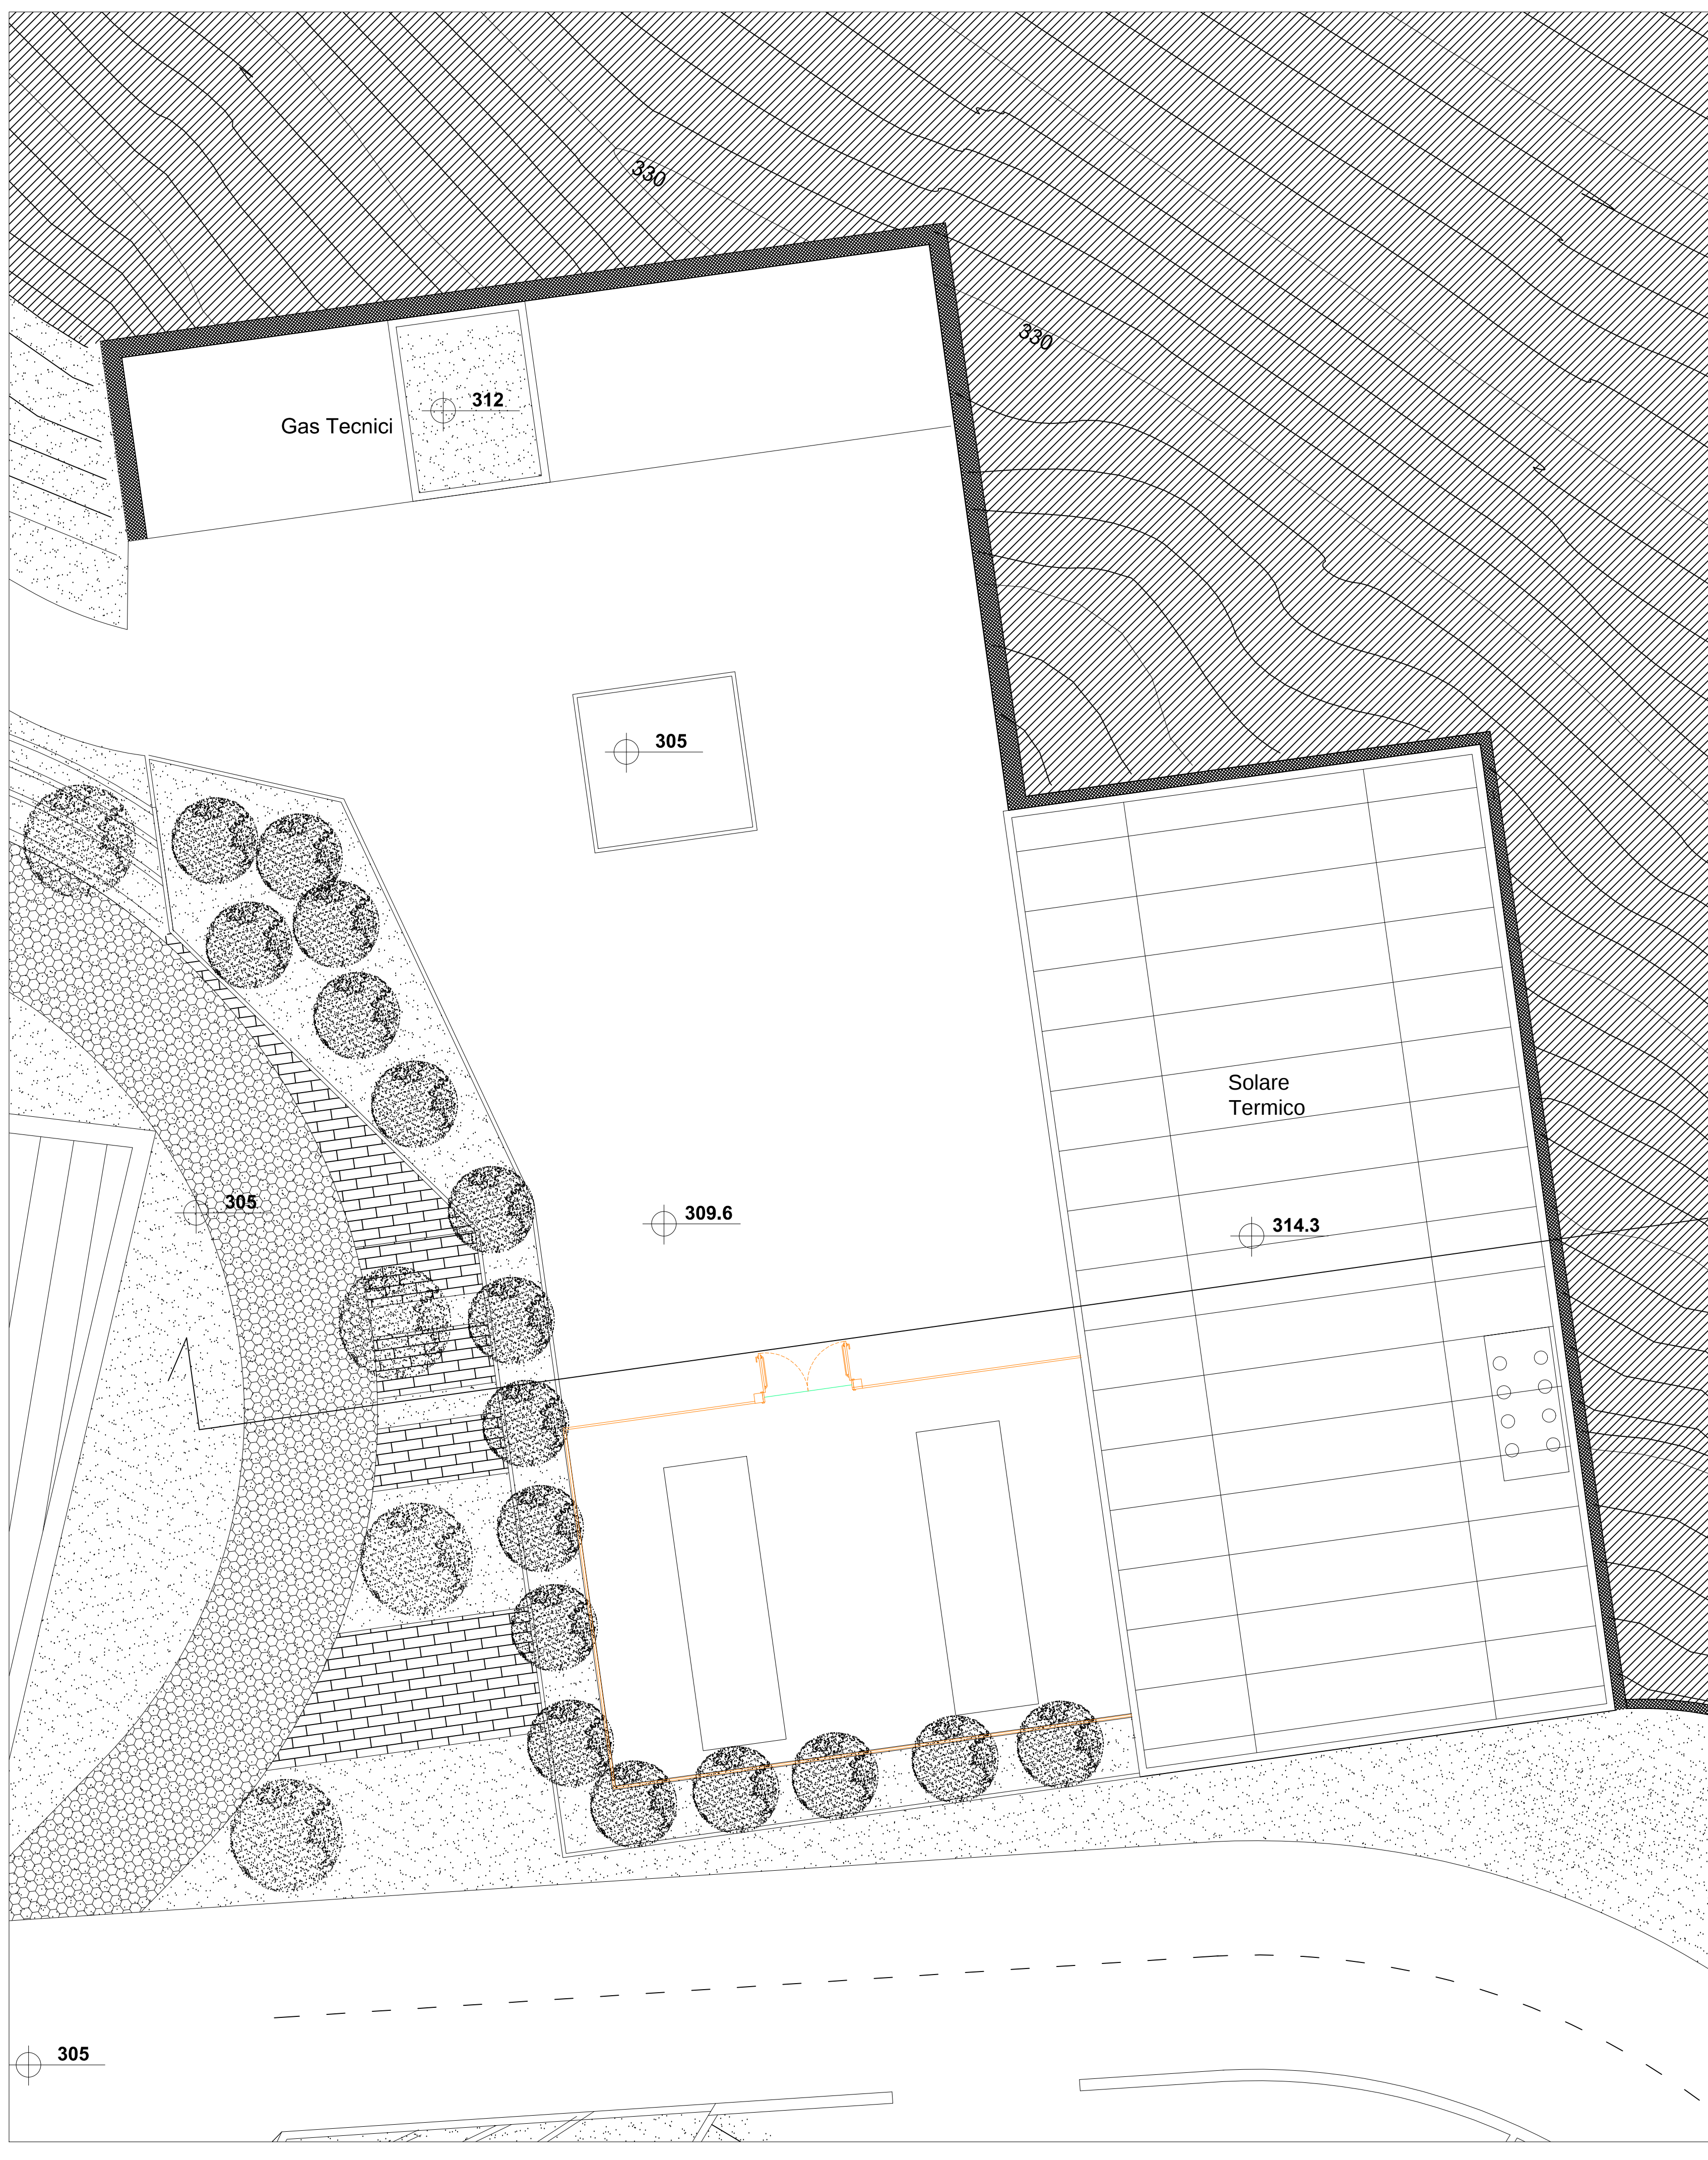

REGIONE UMBRIA
AZIENDA UNITA' SANITARIA LOCALE UMBRIA 2
05100 Terni, Via D. Bramante, 37

NUOVO OSPEDALE TERRITORIALE DEL
COMPRESORIO DI NARNI E AMELIA

PROGETTISTI
COORDINAMENTO PROGETTUALE: ARCH. BRACCIO ODDI BAGLIONI
LENDI CONSULTANT S.r.l.
Progettazione Architettonica: ARCH. BRACCIO ODDI BAGLIONI
Progettazione Strutturale: ING. GIORGIO LUPPI
Via Adria 55 - 00198 Roma www.lendi.biz - info@lendi.biz
GIOVANNI CUONI ARCHITETTO
studio d'arte architettura
Progettazione Architettonica Spontanea: ARCH. GIOVANNI CUONI
Via S. Alessandro, 3 - 24122 Bergamo www.staer.eu - segreteria@staer.eu
COOPROGETTI SOC. COOP
COORDINAMENTO PROGETTAZIONE AMBIENTALE: ING. VALTER TONASSI
COORDINAMENTO PROGETTAZIONE IMPERISTICA: ING. VALTER TONASSI
Via della Piaggia, 152 - 60044 Gubbio www.cooprogetti.it - staff@cooprogetti.it
GROUPEE ARCHITECTES
Progettazione Architettonica: ARCH. OLIVIER FELIX FARE
ING. SALVATORE CARRELLI
Cours de la Libération-Général de Gaulle 38 - 38100 Grenoble
www.groupee.fr - architecture@groupee.fr

MAC 11 CONSEGNA PROGETTO ARCH. LAURA GRIMALDI ARCH. MARCELLA FEDELE ARCH. BRACCIO ODDI BAGLIONI
NOV 10 AGGIORNAMENTO ARCH. LAURA GRIMALDI ARCH. MARCELLA FEDELE ARCH. BRACCIO ODDI BAGLIONI
GAI 09 VALIDAZIONE ARCH. LAURA GRIMALDI ARCH. MARCELLA FEDELE ARCH. BRACCIO ODDI BAGLIONI
NOV 08 CONSEGNA PROGETTO ARCH. LAURA GRIMALDI ARCH. MARCELLA FEDELE ARCH. BRACCIO ODDI BAGLIONI
DATA CONTROLLO ARCH. BRACCIO ODDI BAGLIONI
TITO DELEGATO: ARCHITETTONICO AGGIORNAMENTO DEFINITIVO
OGGETTO DELLA TAVOLA: CENTRALE TECNOLOGICA
FILE: TR01 V ARC CT r1.DWG
N° ELABORATO: ARC CT
SCALA 1:100