

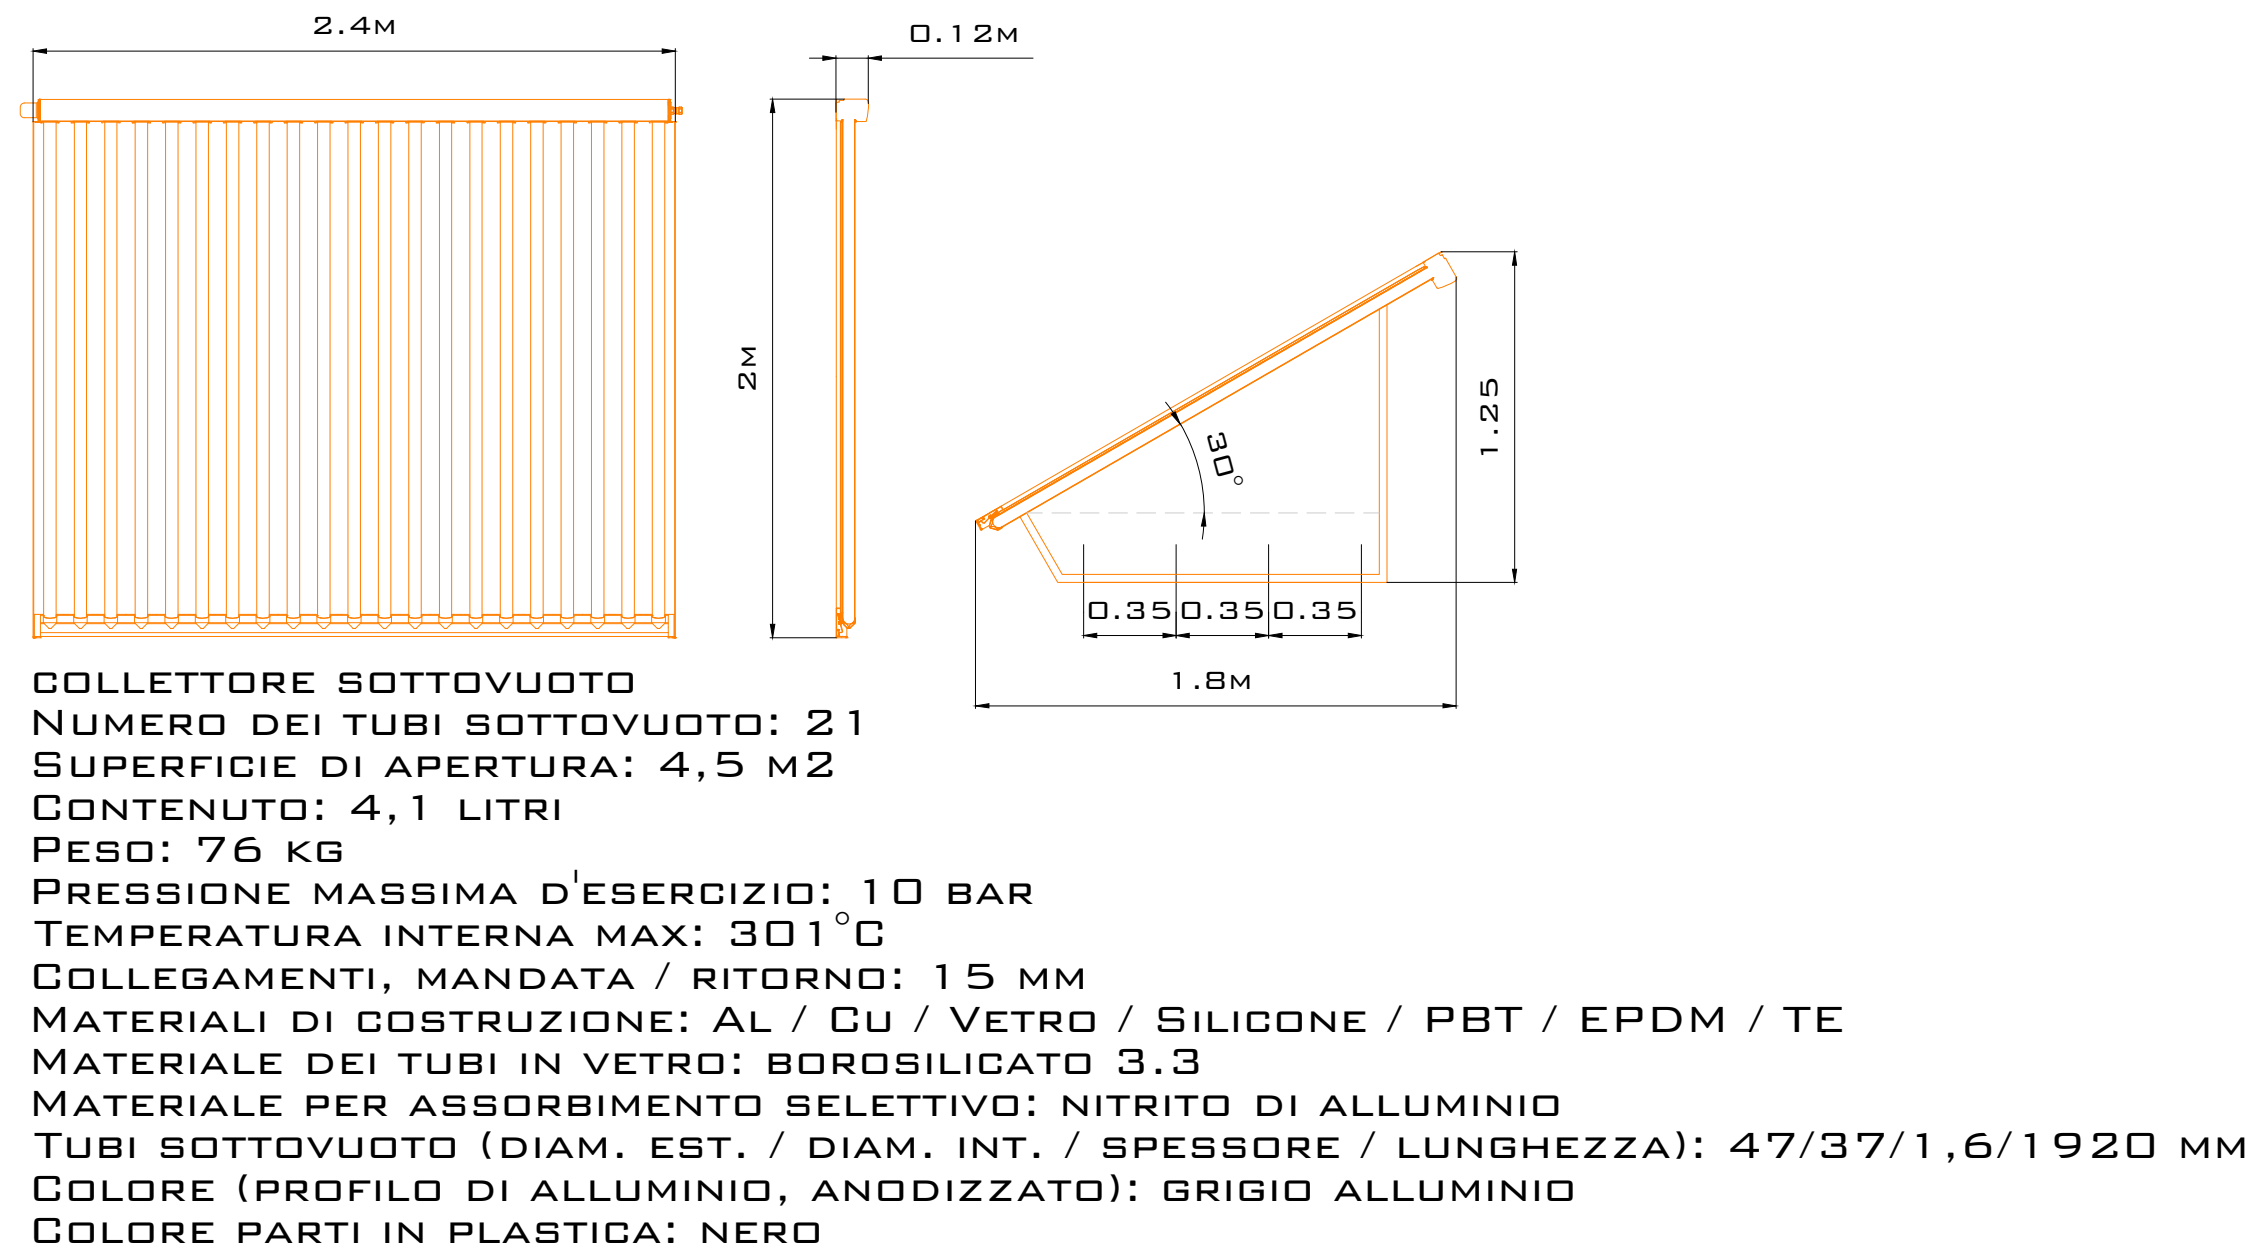
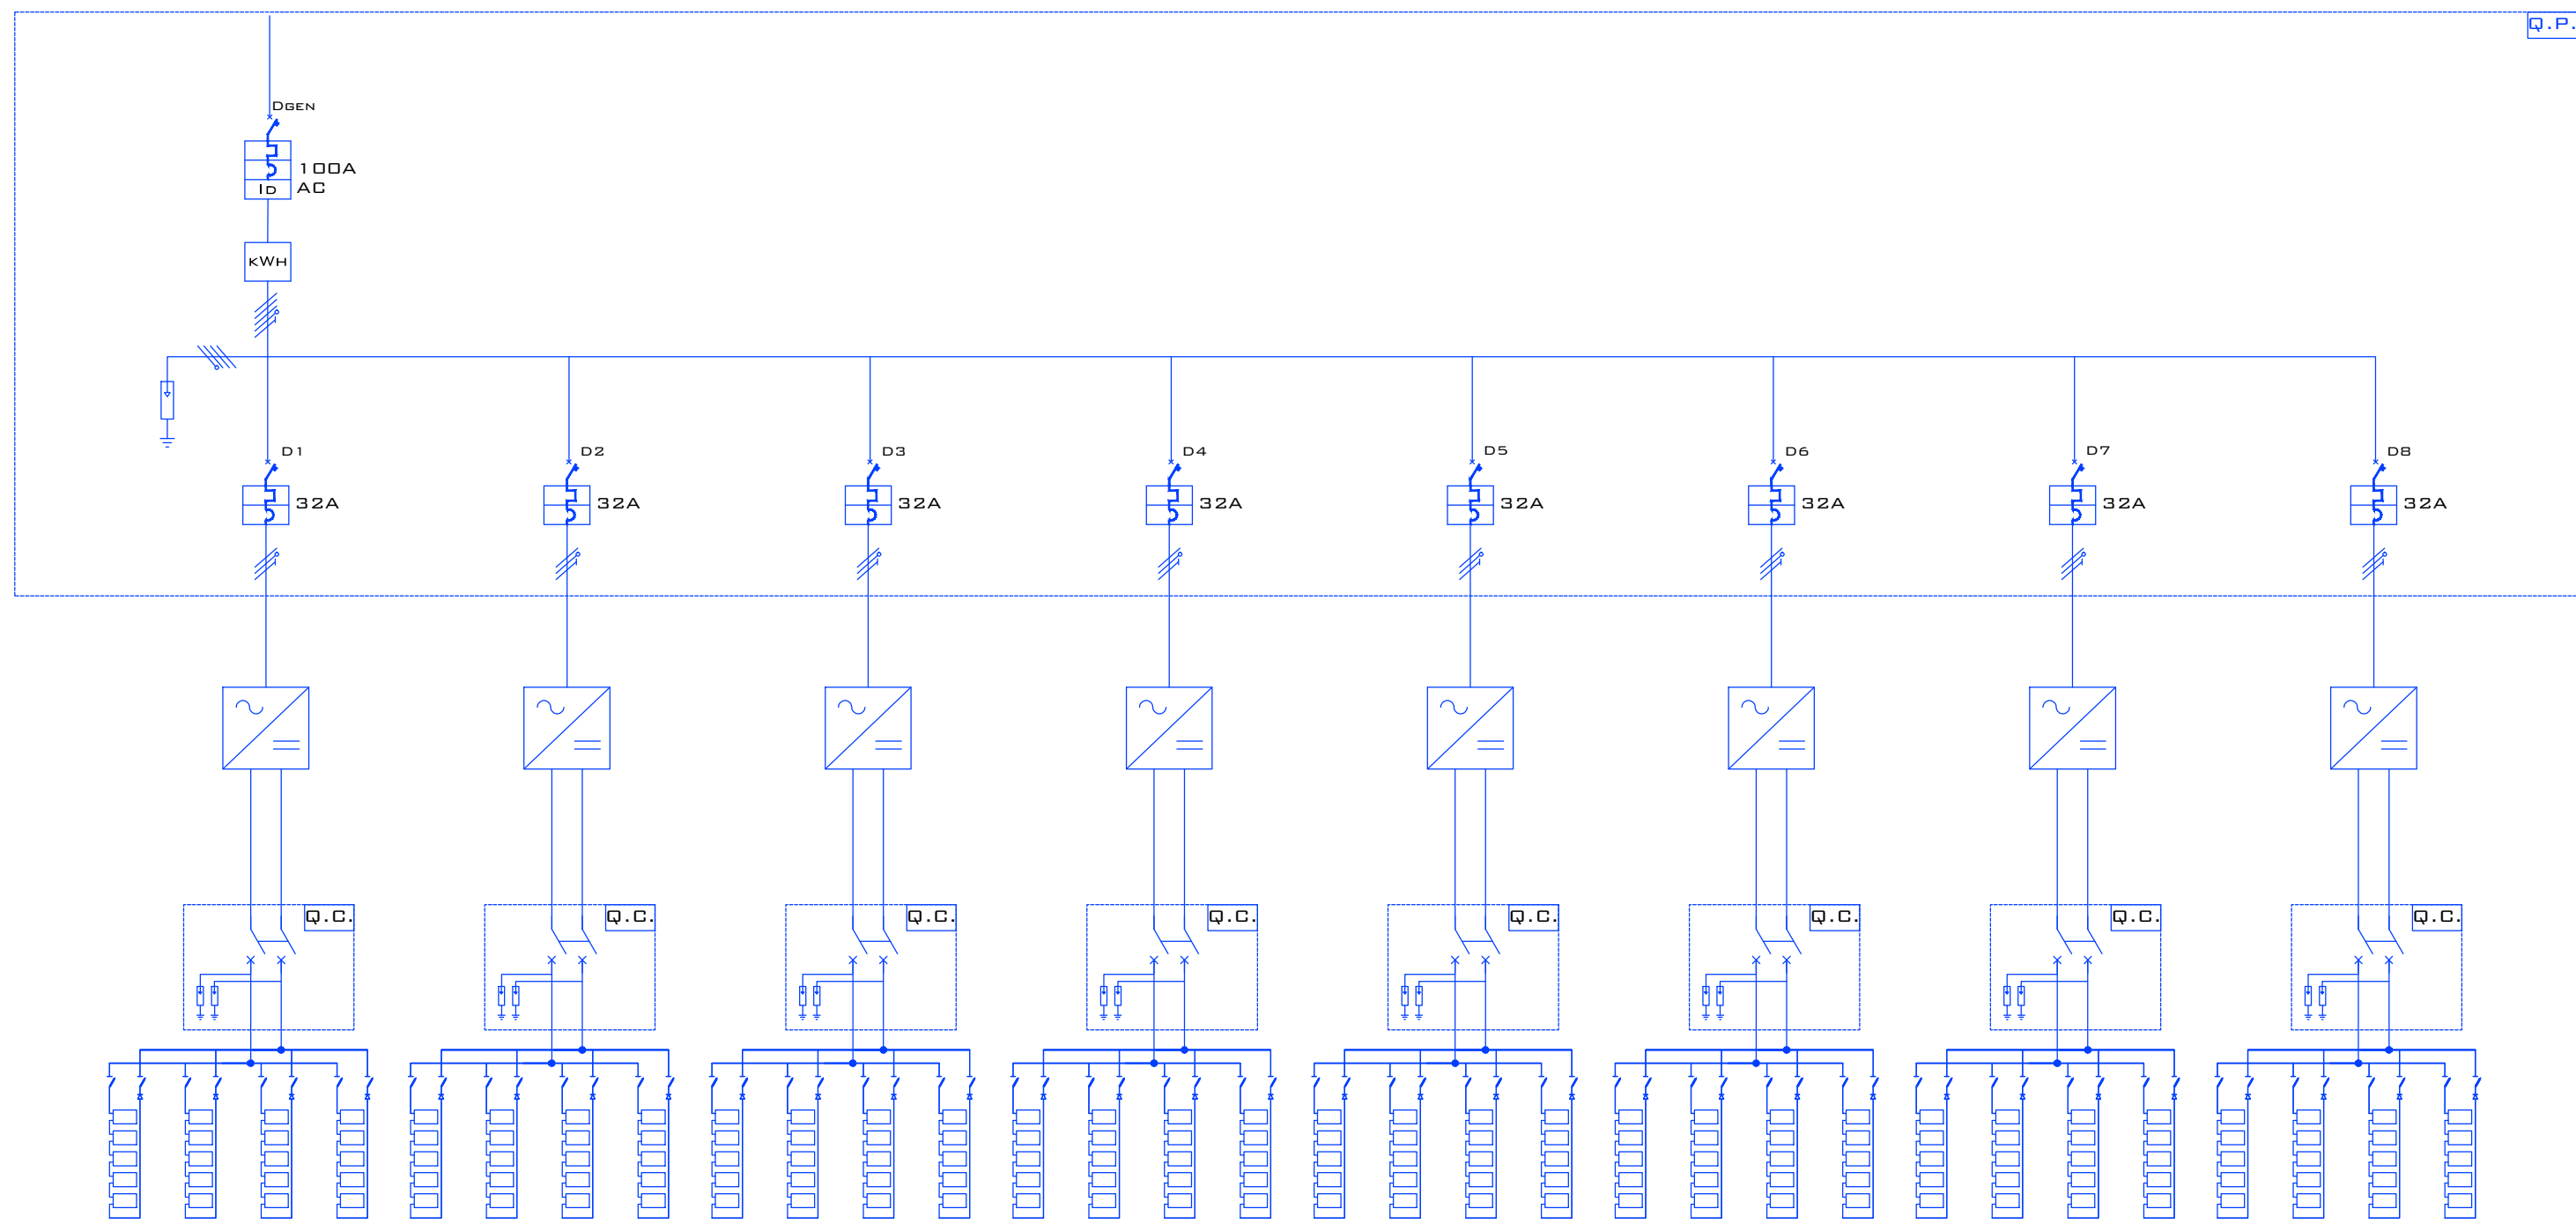


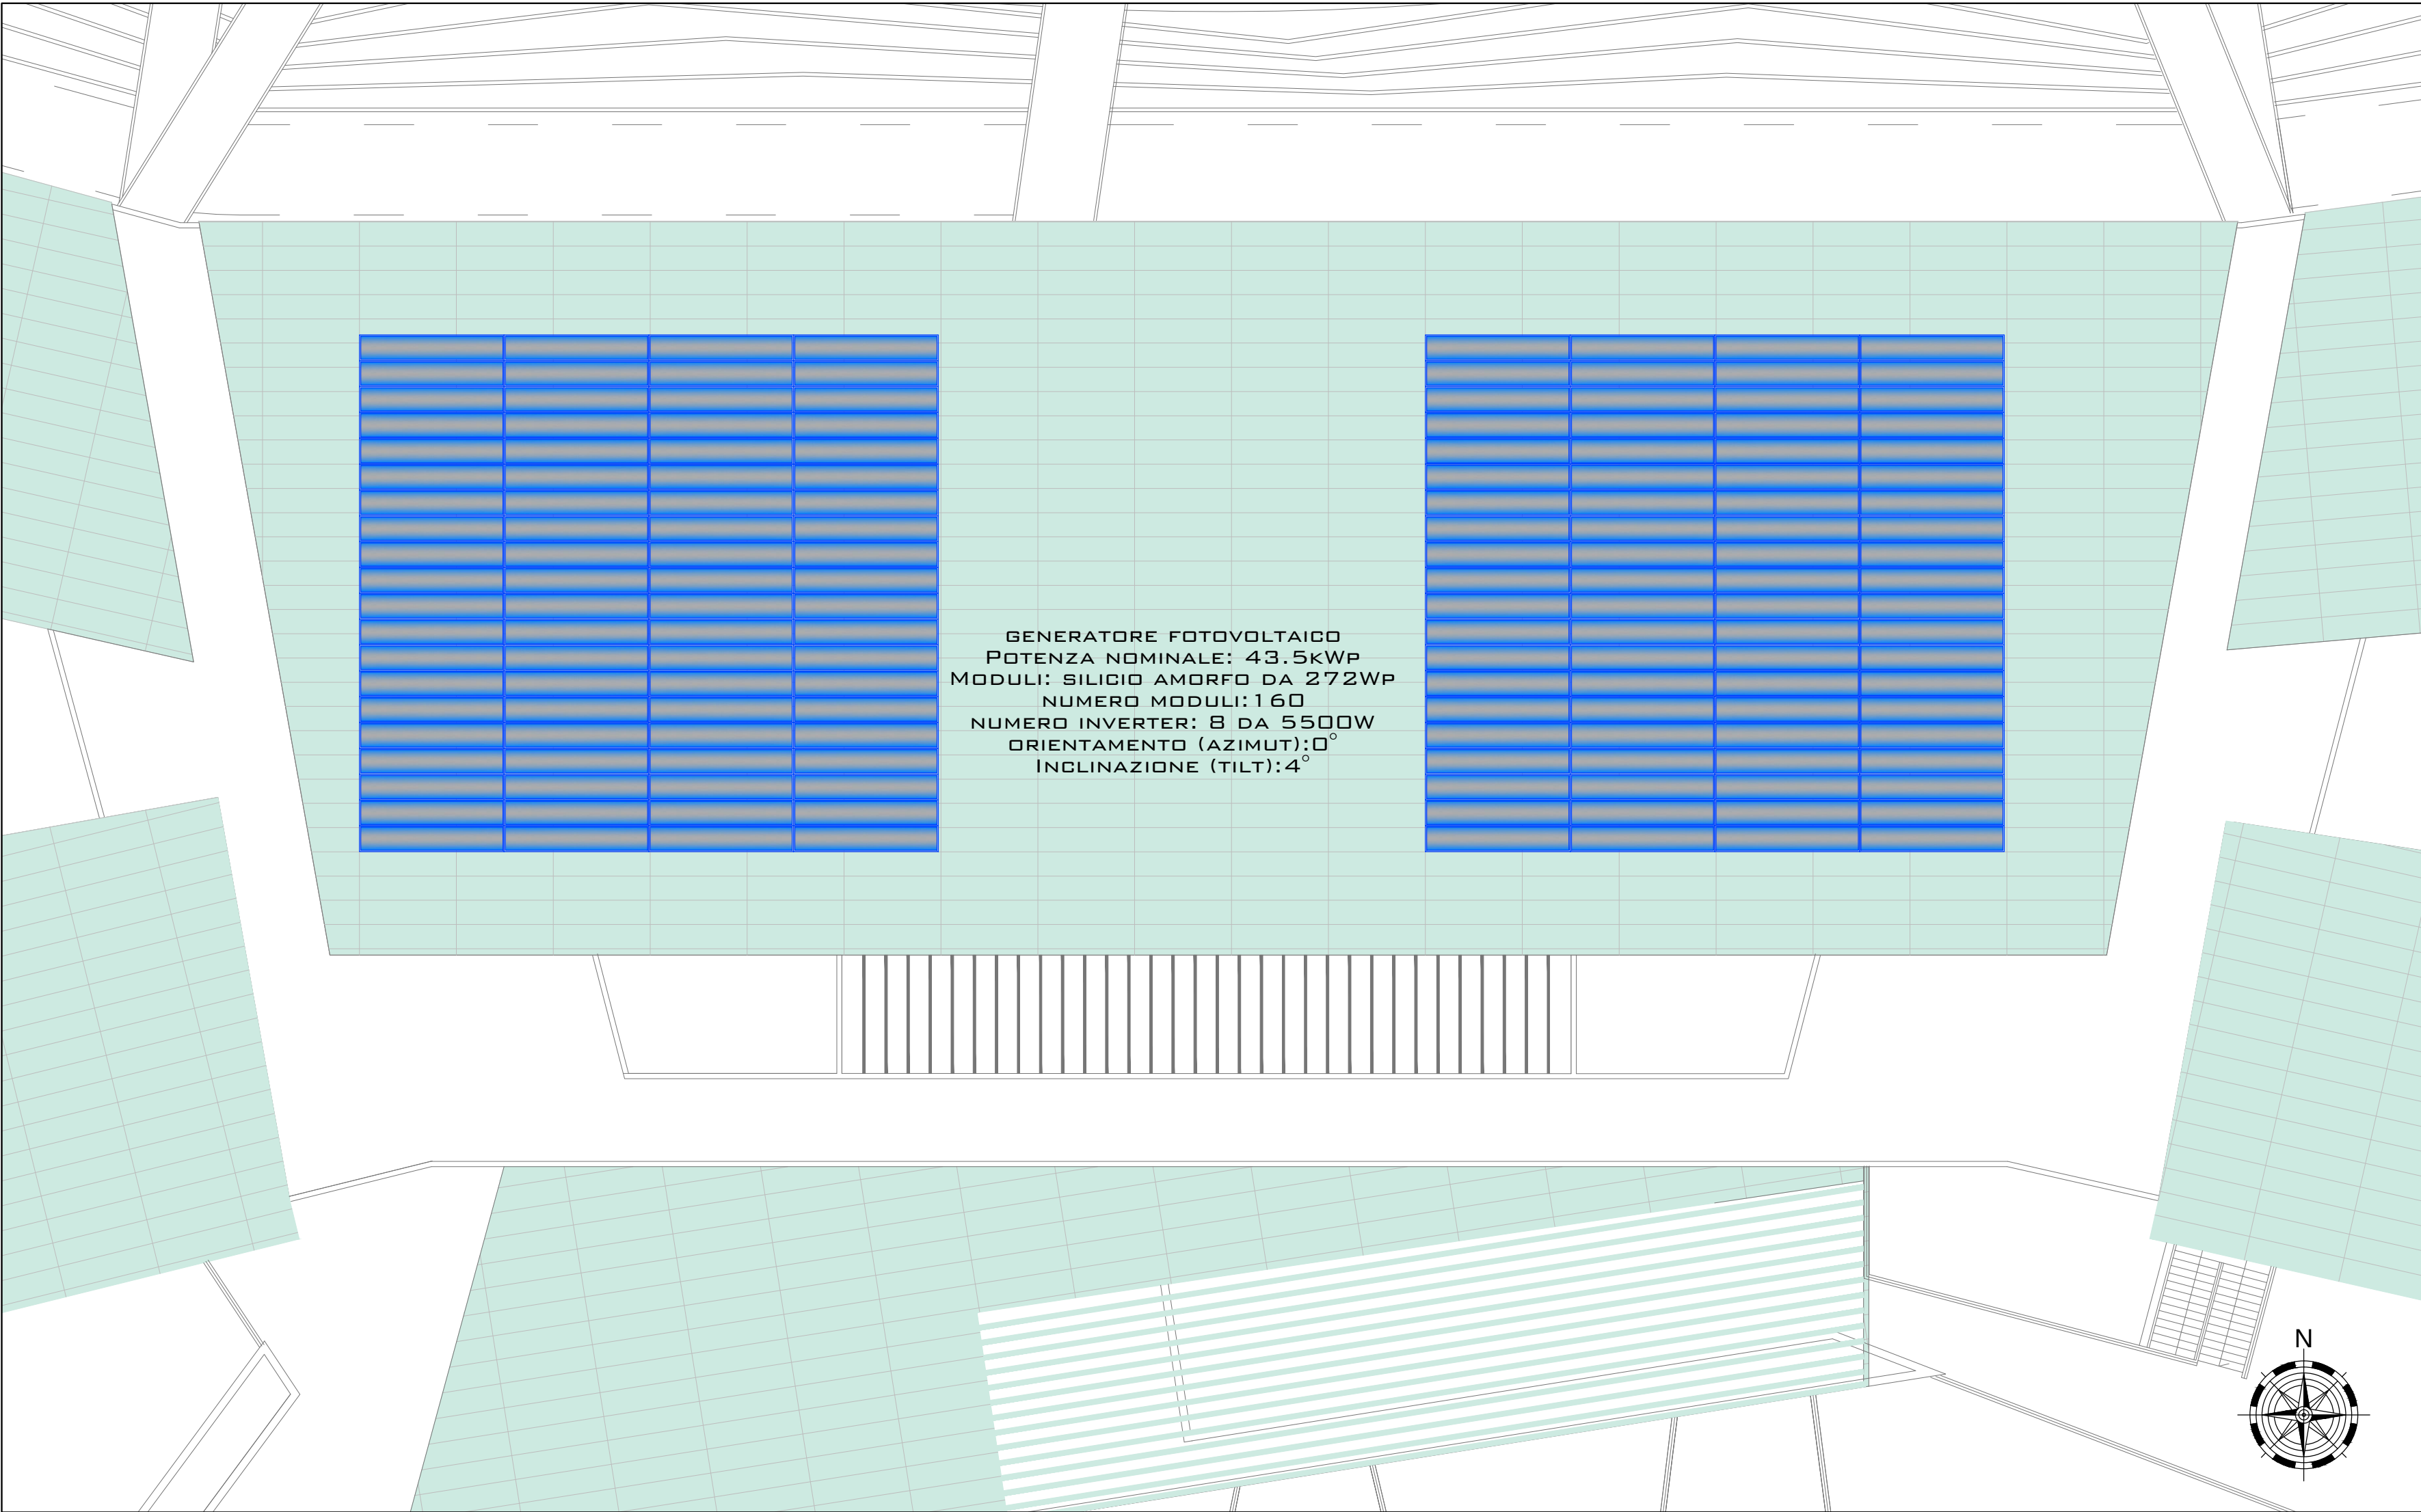

COLLETTORE SOTTOVUOTO
NUMERO DEI TUBI SOTTOVUOTO: 21
SUPERFICIE DI APERTURA: 4,5 M2
CONTENUTO: 4,1 LITRI
PESO: 76 KG
PRESSIONE MASSIMA D'ESERCIZIO: 10 BAR
TEMPERATURA INTERNA MAX: 301°C
COLLEGAMENTI, MANDATA / RITORNO: 15 MM
MATERIALI DI COSTRUZIONE: AL / CU / VETRO / SILICONE / PBT / EPDM / TE
MATERIALE DEI TUBI IN VETRO: BORDASILICATO 3.3
MATERIALE PER ASSORBIMENTO SELETTIVO: NITRITO DI ALLUMINIO
TUBI SOTTOVUOTO (DIAM. EST. / DIAM. INT. / SPESSORE / LUNGHEZZA): 47/37/1,6/1920 MM
COLORE (PROFILO DI ALLUMINIO, ANODIZZATO): GRIGIO ALLUMINIO
COLORE PARTI IN PLASTICA: NERO

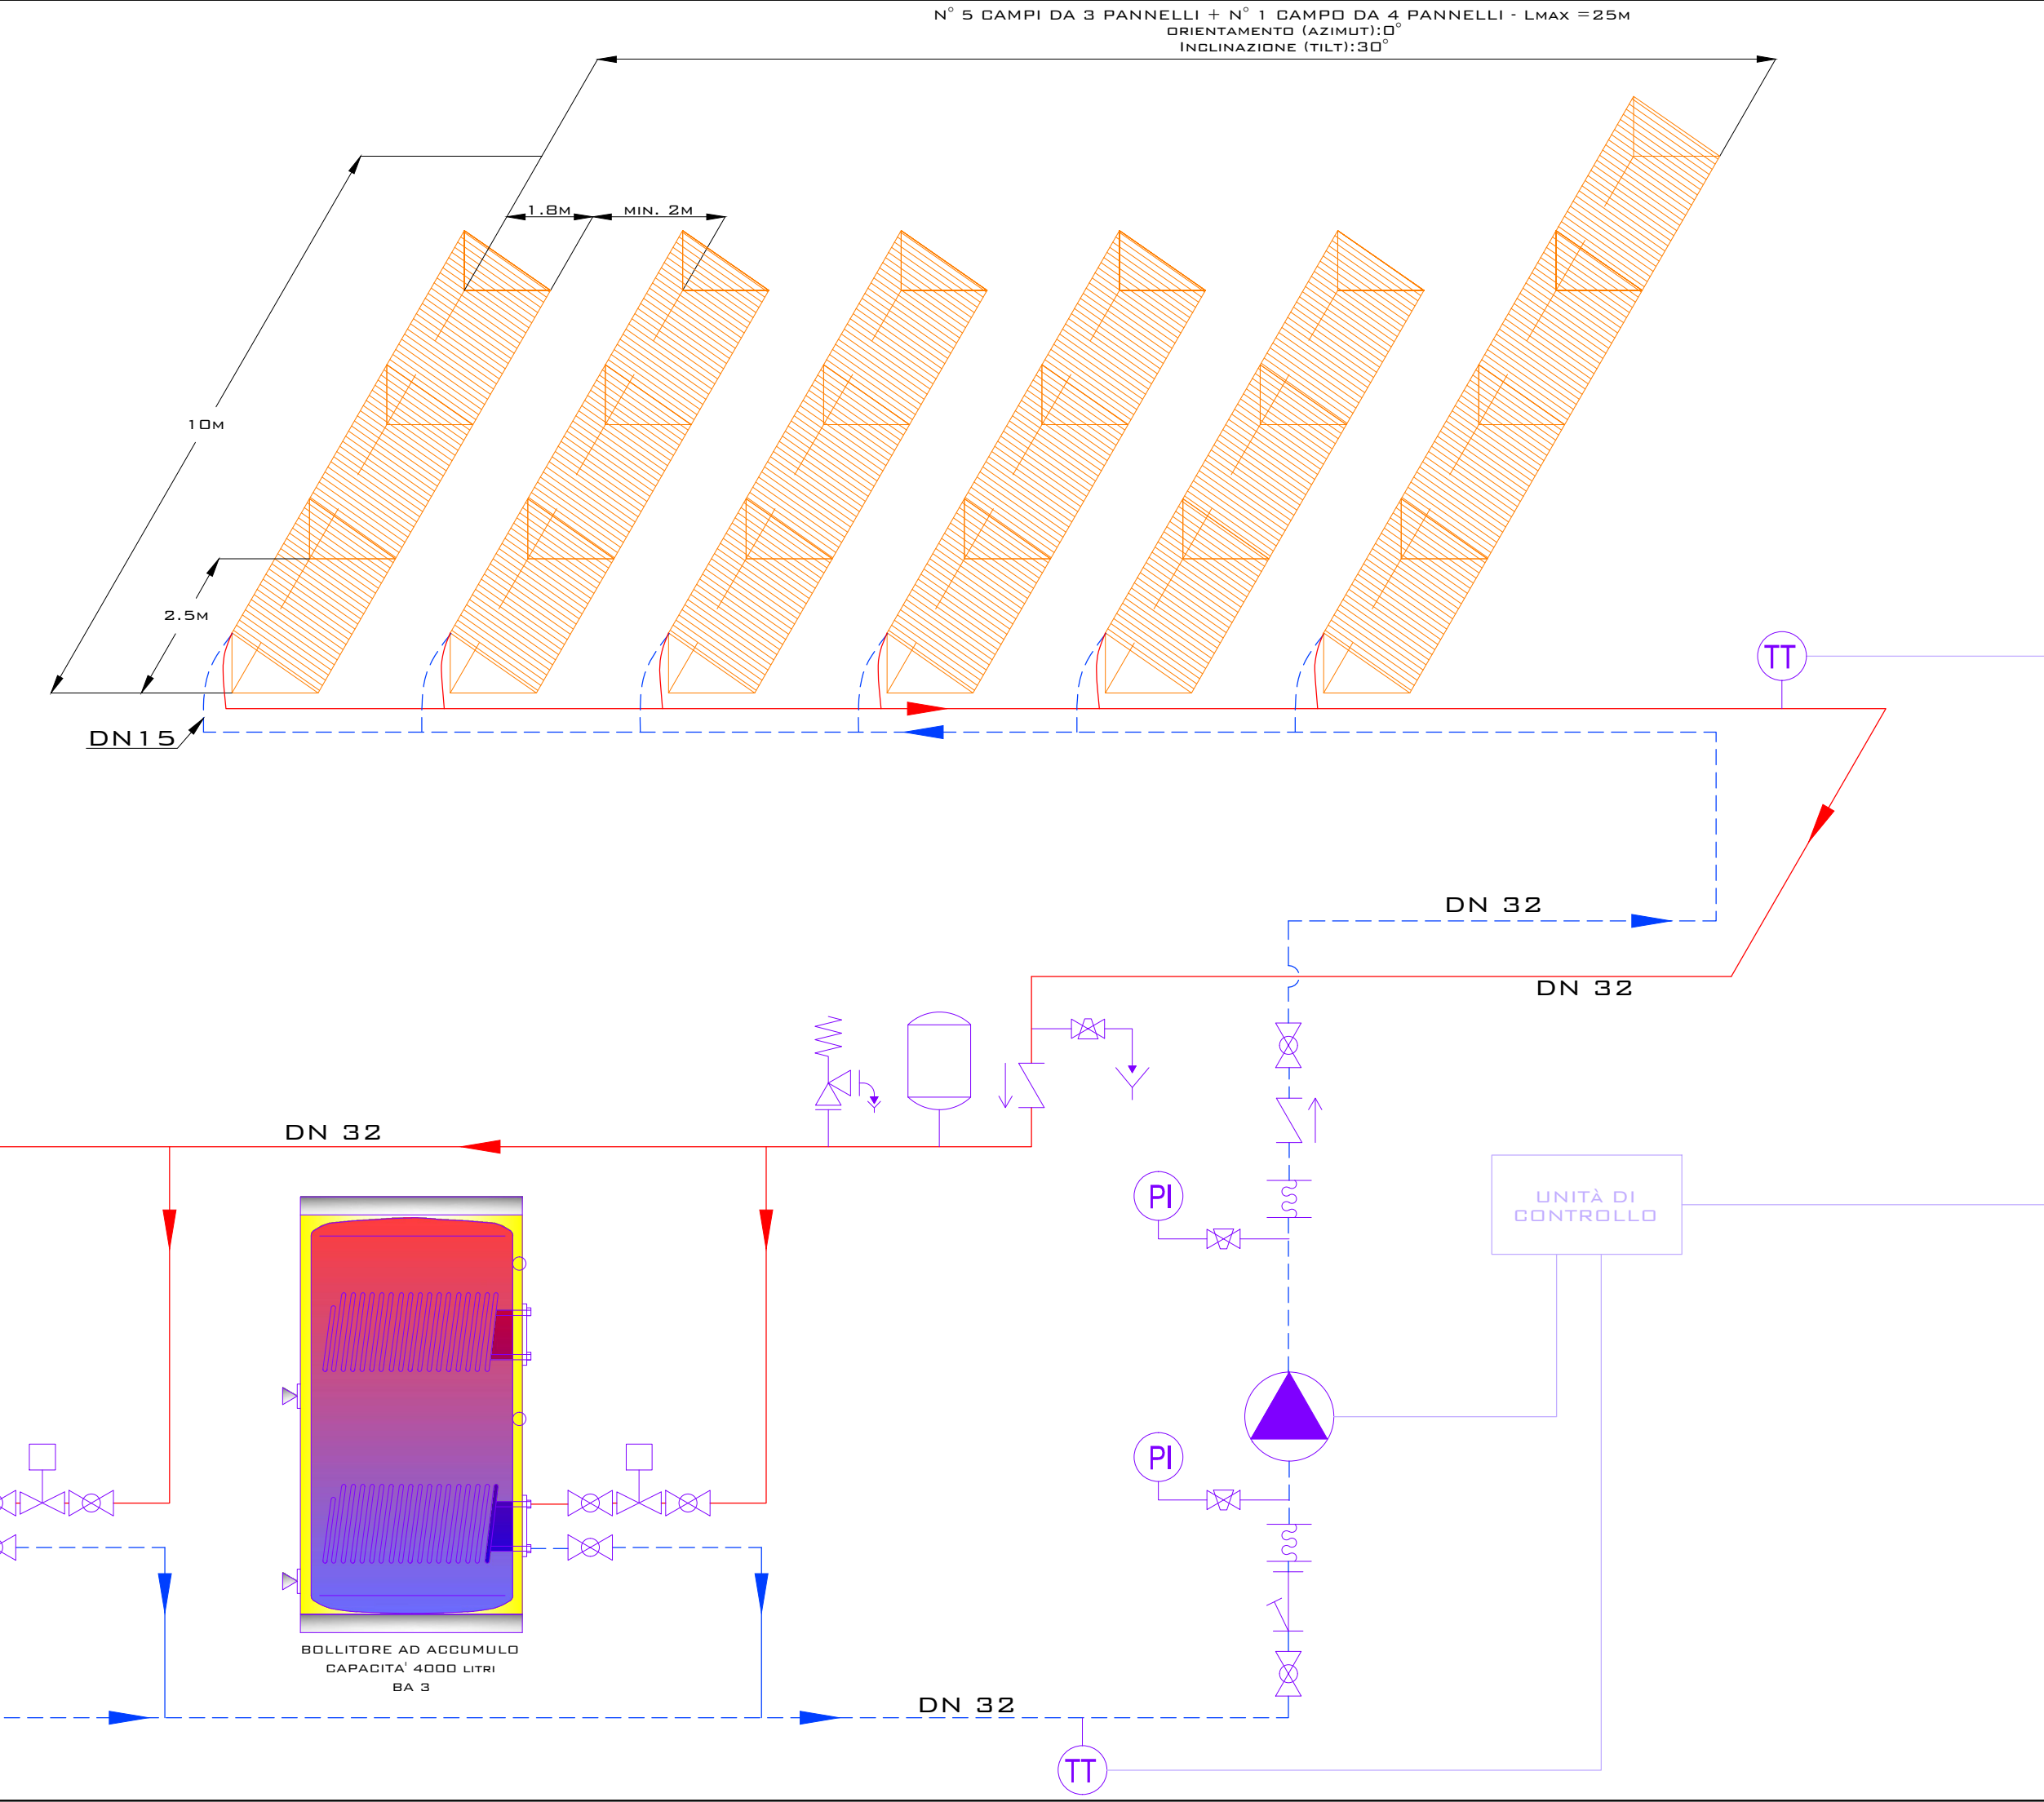

LEGENDA IMPIANTO FOTOVOLTAICO	
	CONTATORE
	INVERTER POTENZA NOMINALE: 5000W POTENZA MASSIMA: 5500W TENSIONE NOMINALE: 220V-240V TENSIONE MASSIMA: 600VDC CORRENTE MASSIMA: 26A DIMENSIONI (LxHxP) IN MM: 468x613x242 PESO: 62KG
	MODULO SILICIO AMORFO POTENZA NOMINALE MAX. (PMAX): 272WP TENSIONE PER PMAX: 66V TENSIONE A CIRCUITO APERTO: 92,4V TENSIONE MASSIMA: 600VDC CORRENTE PER PMAX: 4,1A CORRENTE DI CIRCUITO APERTO: 5,1A DIMENSIONI (LxHxP) IN MM: 5600x1000x40 PESO: 10KG/MQ
	QUADRO DI CAMPO: 48STRINGHE MAX 650VDC
	QUADRO DI PARALLELO
	MAGNETOTERMICO
	MAGNETOTERMICO DIFFERENZIALE
	SCARICATORE
	SEZIONATORE

LEGENDA IMPIANTO SOLARE TERMICO	
	ELETTROPOMPA PORTATA 1,26M3/H PREVALENZA 0,38BAR
	VALVOLA
	VALVOLA MOTORIZZATA
	RUBINETTO
	VALVOLA NON RITORNO
	VALVOLA DI SICUREZZA
	VASO DI ESPANSIONE A MEMBRANA CAPACITÀ 24L
	FILTRO
	GIUNTO COMPENSATORE DILATAZIONI
	SONDA DI TEMPERATURA
	SONDA DI PRESSIONE

N.B. - IL PRESENTE ELABORATO È ESAUSTIVO SOLO PER LA PARTE IMPIANTISTICA, PER L'ARCHITETTONICO VEDERE LE TAVOLE DI RIFERIMENTO

COMMITTENTE

REGIONE UMBRIA

USL Umbria2

AZIENDA UNITA' SANITARIA LOCALE UMBRIA 2

05100 Terni, Via D. Bramante,37

OPERA

NUOVO OSPEDALE TERRITORIALE DEL COMPENSORIO DI NARNI E AMELIA

PROGETTISTI

COORDINAMENTO PROGETTUALE: ARCH. BRACCIO ODDI BAGLIONI

LENZI CONSULTANT S.r.l.

Progettazione Architettonica:
Arch. Braccio Oddi Baglioni
Arch. Marcello Fedele
Arch. Laura Giribaldi
Arch. Eleonora Smargiassi

Via Adda 55 - 00198 Roma www.lenzi.biz - info@lenzi.biz

COOPROGETTI SOC. COOP

Coordinamento Progettazione Ambientale:
Ing. Walter Tomassoli
Coordinamento Progettazione Implantistica:
Ing. Valter Fabio Filippetti

Via della Paggia, 152 - 0024 Gubbio www.cooprogetti.it - staff@cooprogetti.it

GIOVANNI CUCINI ARCHITETTO

studio rame architetture

Progettazione Architettonica Sostenibile:
Arch. Giovanni Cucini
Arch. Davide Brembilla

Via S. Alessandro, 3 - 24122 Bergamo www.staar.eu - segreteria@staar.eu

GROUPE6 ARCHITECTES

Progettazione Architettonica:
Arch. Olivier Felix-Faure
Ing. Salvatore Carvelli

Cours de la Liberation-Général de Gaulle, 98 - 38100 Grenoble
www.groupe6.fr - architectes@groupe6.fr

MAG 11	CONSEGNA PROGETTO	APS	ING. VALTER FABIO FILIPPETTI	ARCH. BRACCIO ODDI BAGLIONI
NOV 10	AGGIORNAMENTO	APS	ING. VALTER FABIO FILIPPETTI	ARCH. BRACCIO ODDI BAGLIONI
SET 09	ACCREDITAMENTO	APS	ING. VALTER FABIO FILIPPETTI	ARCH. BRACCIO ODDI BAGLIONI
MAG 09	AGGIORNAMENTO	APS	ING. VALTER FABIO FILIPPETTI	ARCH. BRACCIO ODDI BAGLIONI
NOV 08	CONSEGNA PROGETTO	APS	ING. VALTER FABIO FILIPPETTI	ARCH. BRACCIO ODDI BAGLIONI
DATA	OGGETTO	DISEGNATO	CONTROLLATO	APPROVATO

ARCHITETTONICO		AGGIORNAMENTO DEFINITIVO	
OGGETTO DELLA TAVOLA		N° ELABORATO	
IMPIANTO SOLARE TERMICO E FOTOVOLTAICO		ECO 01	
FILE: TR01_V_ECO01_r1.dwg		SCALA 1:200	