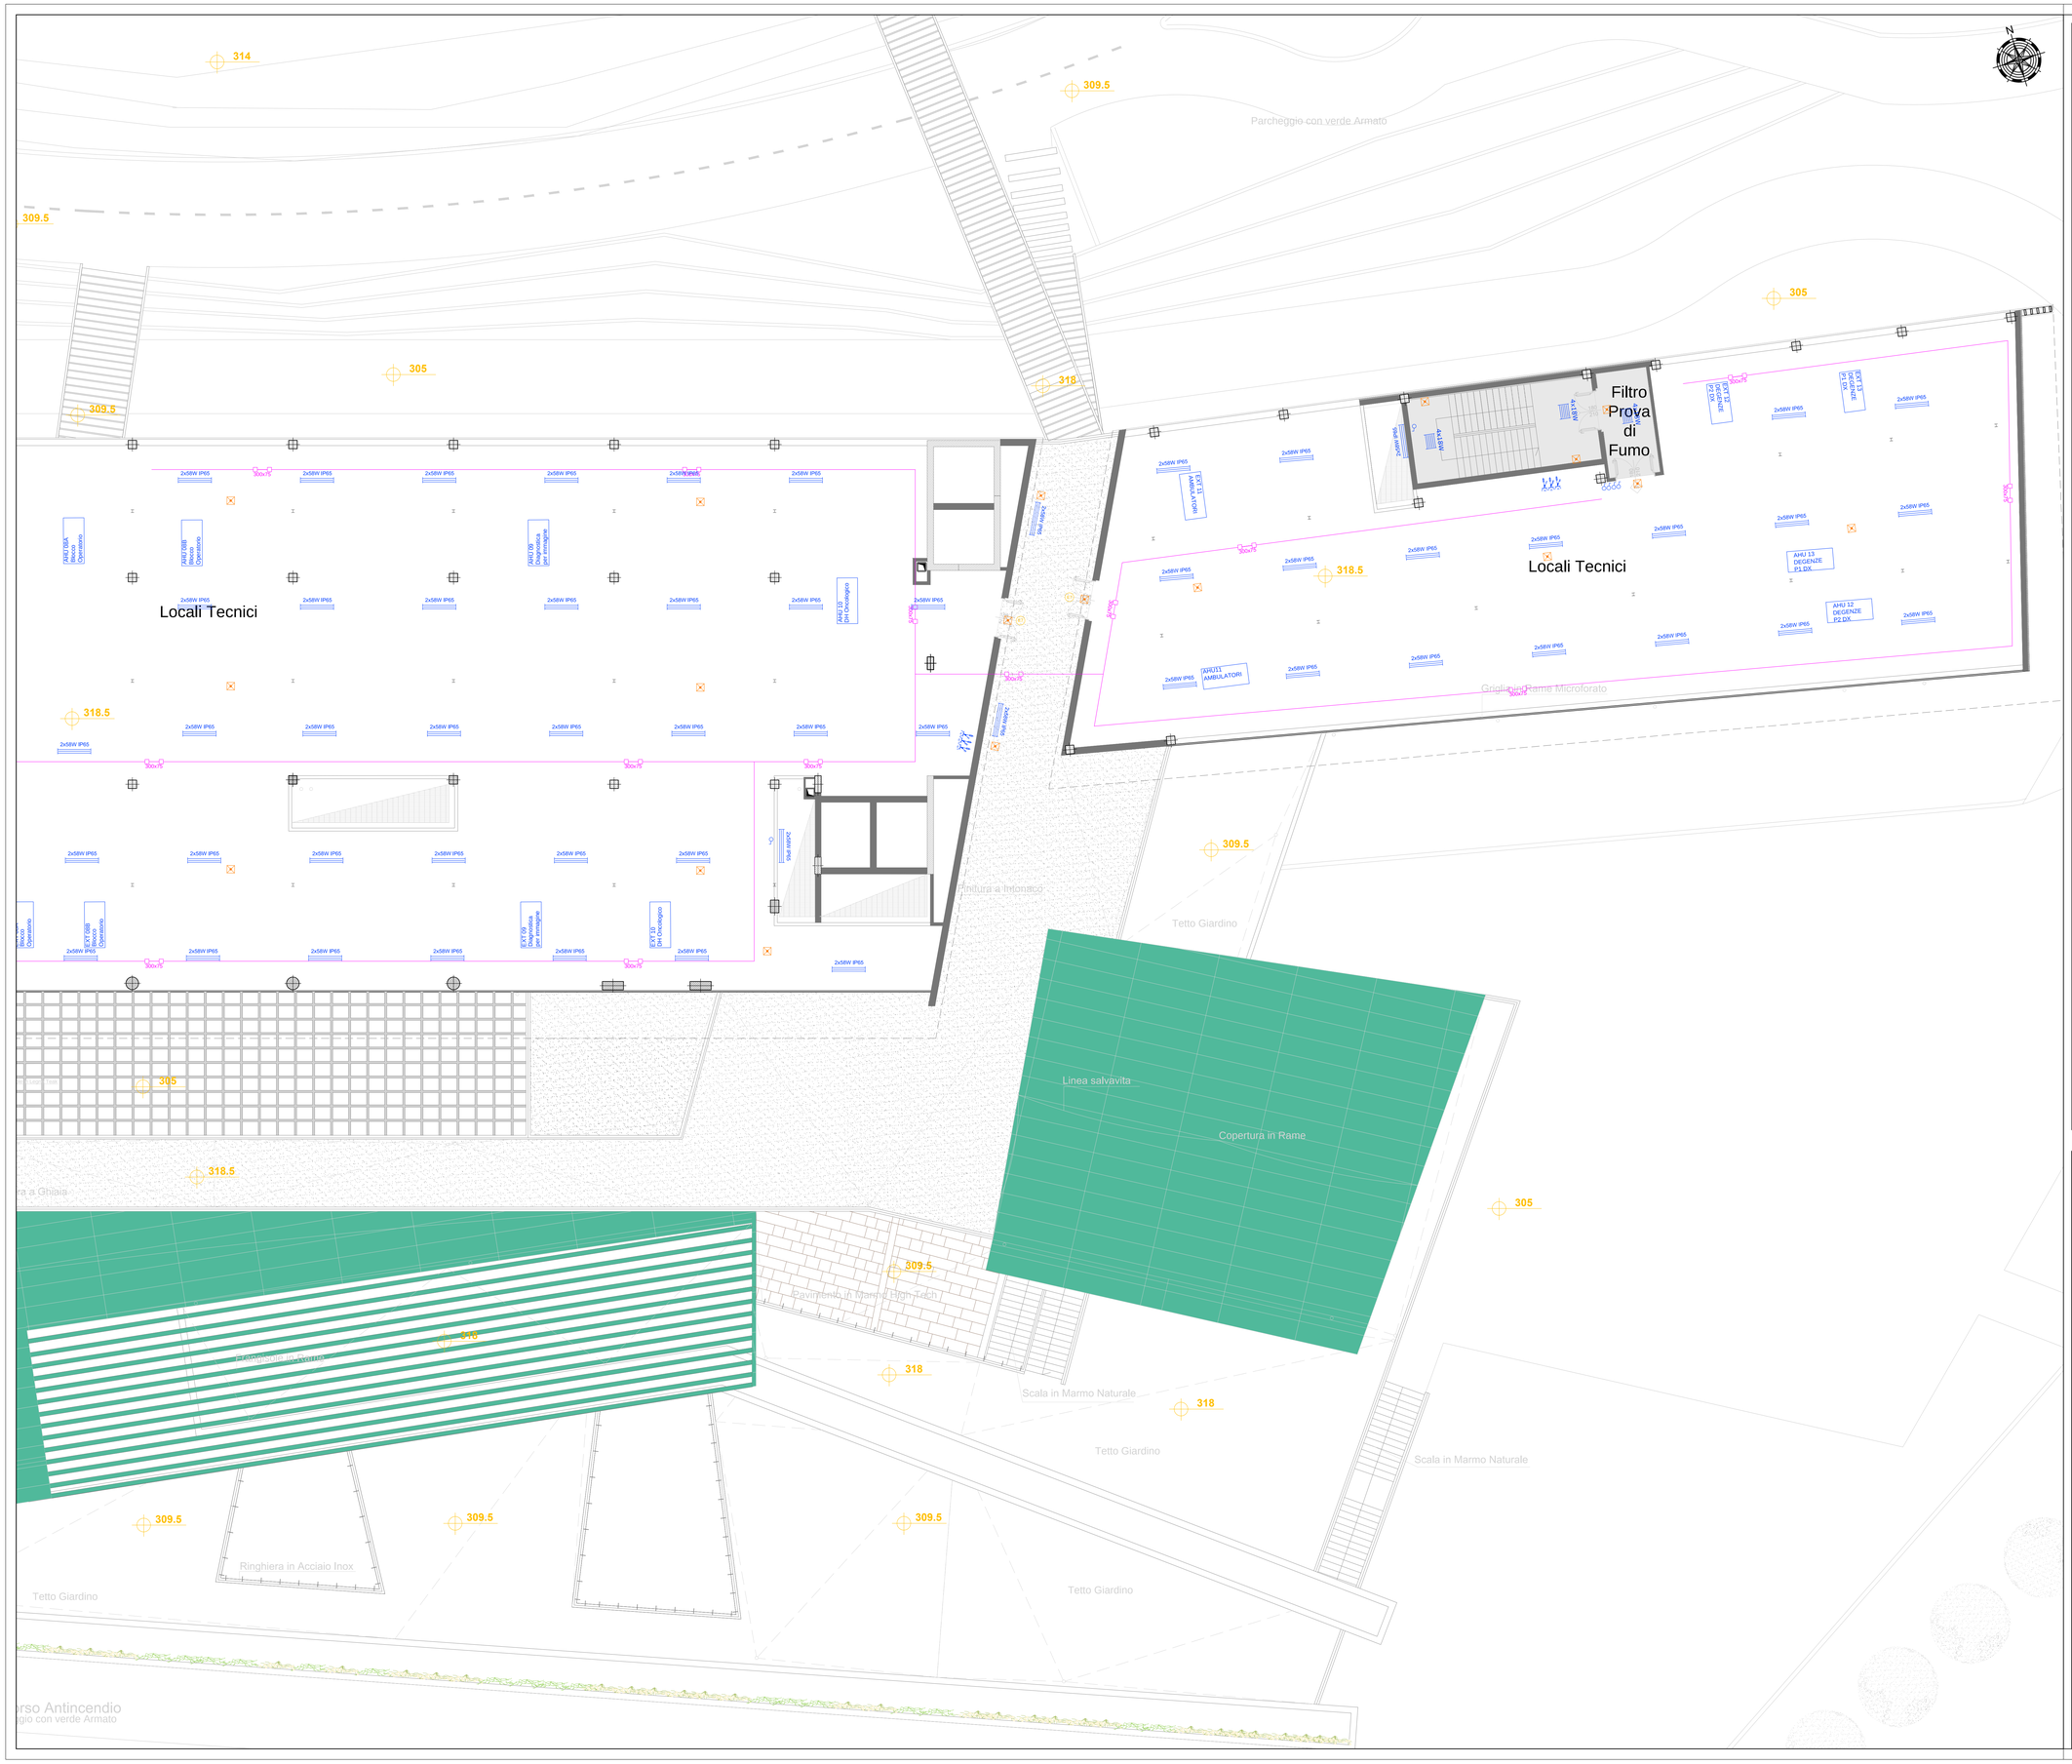

NOTE-LEGENDA

LEGENDA IMPIANTI FM E ILLUMINAZIONE

Q...	Quadro elettrico di distribuzione	TA	Termostato ambiente
U	Gruppo Statico di Continuità	V	Ventilconvettore
D	Armadio Rack Trasmissione Dati	E	Estrattore
	Pannello Controllo Isolamento	EV	Elettrovalvola
	Conduttura elettrica in canala o passarella impianto illuminazione e FM		
			Apparecchio d'illuminazione con lampade LM 150W IP40
	Montante ascendente		Apparecchio d'illuminazione con lampade TC-D 1x18W IP44
	Montante discendente		Punto luce
	Montante verticale passante		Apparecchio alimentato da gruppo soccidentore
	Cassetta di derivazione		Apparecchio d'illuminazione Ind. 60W IP44
NE	Nodo Equipotenziale		Lampada segnapasso
	Interruttore unipolare	1x18W	Corpo illuminante per tubi fluorescenti da 18W
	Interruttore bipolare	1x36W	Corpo illuminante per tubi fluorescenti da 36W IP65
	Deviatore unipolare	1x58W	Corpo illuminante per tubi fluorescenti da 58W IP65
	Invertitore	4x18W	Apparecchio illuminante a incasso in controsoffitti modulari per lampade FL da 18 W TB attacco G 13 vetro trasparente temperato e controtelaio in acciaio idoneo per ambienti sterili ed asettici in esecuzione 4x18W ottica Dark IP65.
	Pulsante unipolare		
	Prese 2P+T 10/16A c/o UNEL	4x18W	Apparecchio illuminante a incasso in controsoffitti modulari per lampade FL da 18 W TB attacco G13 ottica Dark in esecuzione 4x18W.
	Presa 2P+T 10/16A bipasso		
	Presa 2P+T 16A	4x18W	Apparecchio illuminante a incasso in controsoffitti modulari per lampade FL da 18 W TB attacco G13 in esecuzione 4x18W.
	Presa 2P+T 10A		
	Presa TV	5x55W IP54	Apparecchio illuminante a incasso in controsoffitti modulari per lampade FLC da 55 W attacco 2G11 vetro stampato temperato e controtelaio in acciaio idoneo per ambienti sterili ed asettici in esecuzione 3x55W IP65
	Presa CEE interbloccata con fusibili 2P+T 16A		
	Presa CEE interbloccata con fusibili 3P+T 16A	4x24W IP65	Apparecchio illuminante a incasso in controsoffitti modulari per lampade FLC da 24 W attacco 2G11 vetro stampato temperato e controtelaio in acciaio idoneo per ambienti sterili ed asettici in esecuzione 4x24W IP65
	Presa CEE interbloccata con fusibili 3P+N+T 32A		
PL	Postazione lavoro con FM Ordinaria, FM Privilegiata, Dati e Telefono	1x36W IP65	Lampada battericida
TS	Testaletto completo di circuiti luce, FM ordinaria e Privilegiata, Dati, Telefonia e sistema di chiamata		Gruppo autonomo per illuminazione di sicurezza in esecuzione 1x24W S.E. Aut. 2h.
TR	Testaletto completo di circuiti luce, FM ordinaria e Privilegiata, Dati, Telefonia e sistema di chiamata		
			Maglia captatrice (tondo in acciaio Ø8)
			Pozzetto con dispersore di terra
			Treccia di rame nudo
	Giunti tecnici		Compartimentazioni REI

NOTA:
IL PRESENTE ELABORATO È ESAUSTIVO SOLO PER LA PARTE IMPIANTISTICA, PER L'ARCHITETTONICO VEDERE LE TAVOLE DI RIFERIMENTO

PARTICOLARE POSTAZIONE DI LAVORO PL

Particolare fuori scala

PARTICOLARE TESTALETTO TS

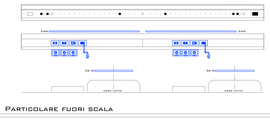

Particolare fuori scala

COMMITTENTE

REGIONE UMBRIA

AZIENDA UNITA' SANITARIA LOCALE UMBRIA 2
05100 Terni, Via D. Bramante,37

OPERA

NUOVO OSPEDALE TERRITORIALE DEL COMPRENSORIO DI NARNI E AMELIA

PROGETTISTI

COORDINAMENTO PROGETTUALE: **ARCH. BRACCIO ODDI BAGLIONI**

LENZI CONSULTANT S.r.l.
Progettazione Architettonica:
Arch. Braccio Oddi Baglioni
Arch. Marcella Fedele
Arch. Laura Grimaldi
Arch. Eleonora Smargiassi
Via Adda 55 - 00198 Roma www.lenzi.biz - info@lenzi.biz

COOPROGETTI SOC. COOP
Coordinamento Progettazione Ambientale:
Ing. Walter Tomassoli
Coordinamento Progettazione Impiantistica:
Ing. Valter Fabio Filippetti
Via della Piaggiola,152 - 6024 Gubbio www.cooprogetti.it - staff@cooprogetti.it

GIOVANNI CUCINI ARCHITETTO
Progettazione Architettonica Sostenibile:
Arch. Giovanni Cucini
Arch. Davide Brembilla
Via S.Alessandro, 3 - 24122 Bergamo www.straar.eu - segreteria@straar.eu

GROUPE6 ARCHITECTES
Progettazione Architettonica:
Arch. Olivier Felix-Faure
Ing. Salvatore Carvelli
Cours de la Libération-Général de Gaulle,98 -38100 Grenoble
www.groupe6.fr - architectes@groupe6.fr

MAG 11	CONSEGNA PROGETTO	APS	ING. VALTER FABIO FILIPPETTI	ARCH. BRACCIO ODDI BAGLIONI
NOV 10	AGGIORNAMENTO	APS	ING. VALTER FABIO FILIPPETTI	ARCH. BRACCIO ODDI BAGLIONI
SET 09	ACCREDITAMENTO	APS	ING. VALTER FABIO FILIPPETTI	ARCH. BRACCIO ODDI BAGLIONI
MAG 09	AGGIORNAMENTO	APS	ING. VALTER FABIO FILIPPETTI	ARCH. BRACCIO ODDI BAGLIONI
NOV 08	CONSEGNA PROGETTO	APS	ING. VALTER FABIO FILIPPETTI	ARCH. BRACCIO ODDI BAGLIONI
DATA	OGGETTO	DISEGNATO	CONTROLLATO	APPROVATO

TIPO ELABORATO: IMPIANTI ELETTRICI

FASE D'INCARICO: AGGIORNAMENTO DEFINITIVO

OGGETTO DELLA TAVOLA: PIANTA LIVELLO 3 - STRALCIO B

N° ELABORATO: ELE 03b

FILE: TR01_V_ELE_SPC03_LIV3_r1.dwg

SCALA 1:100