[illegible]

*****	GIUNTI TECNICI	*****	COMPARTIMENTAZIONE REI
-------	----------------	-------	------------------------

[illegible]

 
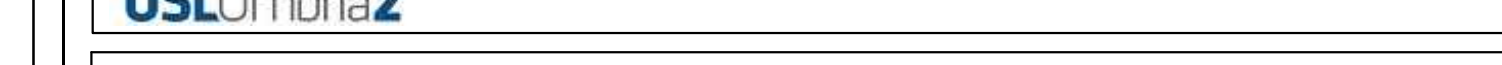
PARTICOLARE TESTALETTO [TS](#)



 AREA CONSEGNATA A RUSTICO



COMMITTENT	
------------	--


AZIENDA UNITA' SANITARIA LOCALE UMBRIA 2

NUOVO OSPEDALE TERRITORIALE DEL

COMPRESORIO DI NARNI E AMELIA

COORDINAMENTO PROGETTUALE: ARCH. BRACCIO ORDILIAZIONI

COORDINAMENTO PROGETTORI: ARCH. BRACCIO ODDI BAGLIONI

Progettazione Architettonica:
Arch. Braccio Odi Bagnoli

Arch. Marcella Fedele
Arch. Laura Grimaldi
Arch. Roberto Pizzini

Data Register
 Ed. 2013-2014, 2000
 €7,000,00

 Aut. Min. Giust. 5/1000/2000
 Ing. Valter Fabio Filippetti

Via Adda 55 - 00198 Roma www.lenzi.biz - info@lenzi.biz Via della Piaggola, 152 - 6024 Gubbio www.coopogest.it - staff@coopogest.it

GIOVANNI CUCINI ARCHITETTO	 GROUPE6 ARCHITECTES
----------------------------	---

studio rame architetture
HIG - BUNT - LEONER

GRUPPE
ARCHITECTES

Progettazione Architettonica:
Arch. Olivier Félix-Faure

Progettazione Architettonica Sostenibile: Arch. Giovanni Cucini	Ing. Salvatore Carvelli
--	-------------------------

Arch. Davide Brembilla Via S.Alessandro, 3 - 24122 Bergamo www.strasr.eu - segreteria@strasr.eu	Cours de la Libération-Général de Gaulle, 98 - 38100 Grenoble www.groupe6.fr - architectes@groupe6.fr
--	---

MAG 11	CONSEGNA PROGETTO	APS	ING. VAI TER FARIO FILIPPETTI	ARCH. BRACCIO ODDI BAGLIIONI
--------	-------------------	-----	-------------------------------	------------------------------

NOV 10	AGGIORNAMENTO	APS	ING. VALTER FABIO FILIPPETTI	ARCH. BRACCIO ODDI BAGLIONI
SET 09	ACCREDITAMENTO	APS	ING. VALTER FABIO FILIPPETTI	ARCH. BRACCIO ODDI BAGLIONI

MAG 09	AGGIORNAMENTO	APS	ING. VALTER FABIO FILIPPETTI	ARCH. BRACCIO ODDI BAGLIONI
MAG 09	CONSEGNA PROGETTO	APS	ING. VALTER FABIO FILIPPETTI	ARCH. BRACCIO ODDI BAGLIONI

DATA	OGGETTO	DISEGNATO	CONTROLLATO	APPROVATO
TITOLO DELL'ANDAMENTO			CASE D'INCARICO	

IMPIANTI ELETTRICI AGGIORNAMENTO DEFINITIVO

OGGETTO DELLA TAVOLA	N° ELABORATO
PIANTA LIVELLO -1 - STRALCIO A	5.5.05

FILE: TR01_V_ELE_SRC05 LIV 1 - 1.dwg	ELE 05a
	SCALE 1:100

FILE: TR01 V EEE SFC05 CIV-1 11.00W	SCALE 1.100
-------------------------------------	-------------