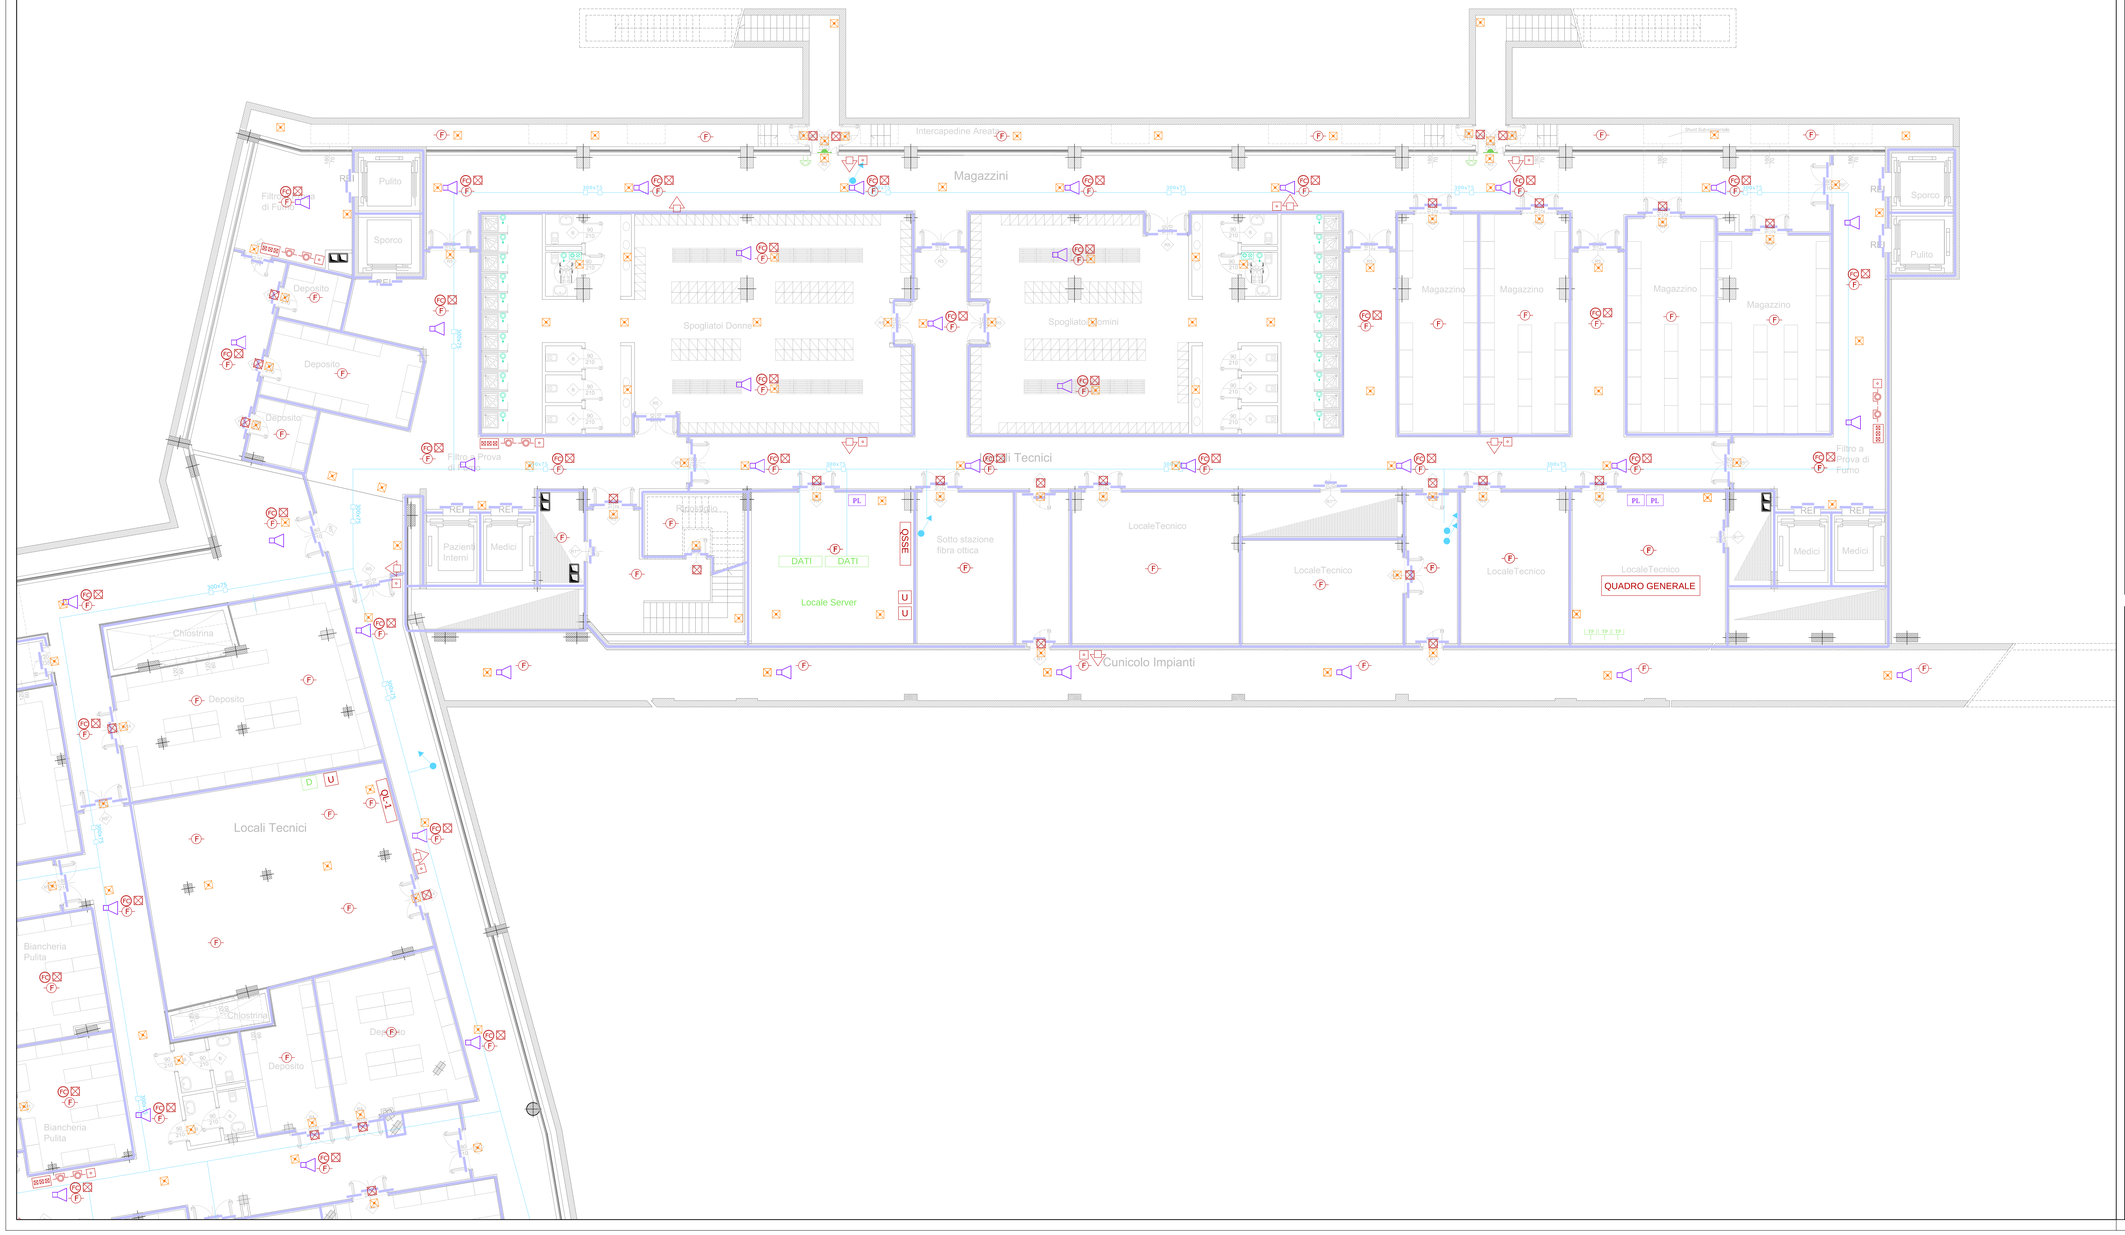

NOTE-LEGENDA

Legenda Impianti Speciali

Q	Quadro elettrico di distribuzione	TR	Testaletto sospeso per riannazione completo di circuiti luce, FM ordinaria e Privilegiata, Dati, Telefonia e sistema di chiamata
U	Gruppo Statico di Continuità		
D	Armadio Rack Trasmissione Dati	CA	Centrale Rivelazione incendi
	Conduttura elettrica in canala o passarella Impianti speciali		Pulsante Manuale Allarme Incendi
	Connettore trasmissione dati	FC	Rilevatore Fumo nel controsoffitto
	Prese TD nelle sale d'attesa, destinate agli apparecchi telefonici	F	Rilevatore Fumo
		T	Rilevatore Termovelocimetrico
	Diffusore sonoro	G	Rilevatore GAS
	Base microfonica impianto diffusione sonora		Ripetitore Ottico per rilevatore di fumo
	Unità di Presenza e Annullo con segnalazione acustica luminosa e tranquillizzazione		Pannello ottico acustico segnalazione allarme incendio
	Segnalazione fuori porta chiamata emergenza		Pulsante di arresto di emergenza
K	Terminale medico di camera sistema Clinos		Pannello di ripetizione dei segnali relativi allo stato di servizio degli impianti
UK	Interfaccia posto operatore sistema Clinos		Gruppo autonomo per illuminazione di sicurezza in esecuzione 1x24W S.E. Aut. 2h.
	Apparecchio citofonico		
	Pulsante unipolare a tirante		Contatto magnetico
TS	Testaletto completo di circuiti luce, FM ordinaria e Privilegiata, Dati, Telefonia e sistema di chiamata	IR	Rivelatore di presenza
PL	Postazione lavoro con FM Ordinaria, FM Privilegiata, Dati e Telefono		Segnalatore Ottico Acustico
	Giunti tecnici		Compartimentazioni REI

NOTA:
IL PRESENTE ELABORATO È ESAUSTIVO SOLO PER LA PARTE IMPIANTISTICA, PER L'ARCHITETTONICO VEDERE LE TAVOLE DI RIFERIMENTO

PARTICOLARE POSTAZIONE DI LAVORO PL

Particolare fuori scala

PARTICOLARE TESTALETTO TS

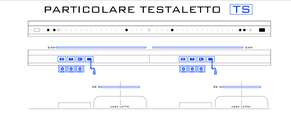

Particolare fuori scala

Area Consegnata a Rustico

COMMITTENTE

REGIONE UMBRIA

USLUmbria2

AZIENDA UNITA' SANITARIA LOCALE UMBRIA 2
05100 Terni, Via D. Bramante,37

OPERA

NUOVO OSPEDALE TERRITORIALE DEL COMPRENSORIO DI NARNI E AMELIA

PROGETTISTI

COORDINAMENTO PROGETTUALE: **ARCH. BRACCIO ODDI BAGLIONI**

LENZI CONSULTANT S.r.l.
Progettazione Architettonica:
Arch. Braccio Oddi Baglioni
Arch. Marcella Fedele
Arch. Laura Grimaldi
Arch. Eleonora Smargiassi
Via Adda 55 - 00198 Roma www.lenzi.biz - info@lenzi.biz

COOPROGETTI SOC. COOP
Coordinamento Progettazione Ambientale:
Ing. Walter Tomassoli
Coordinamento Progettazione Impiantistica:
Ing. Valter Fabio Filippetti
Via della Piaggiola,152 - 6024 Gubbio www.cooprogetti.it - staff@cooprogetti.it

GIOVANNI CUCINI ARCHITETTO
Studio rame architetture
Progettazione Architettonica Sostenibile:
Arch. Giovanni Cucini
Arch. Davide Brembilla
Via S.Alessandro, 3 - 24122 Bergamo www.strear.eu - segreteria@strear.eu

GROUPE6 ARCHITECTES
Progettazione Architettonica:
Arch. Olivier Felix-Faure
Ing. Salvatore Carvelli
Cours de la Libération-Général de Gaulle,98 -38100 Grenoble
www.groupe6.fr - architectes@groupe6.fr

DATA	OGGETTO	DISEGNATO	CONTROLLATO	APPROVATO
MAG 11	CONSEGNA PROGETTO	APS	ING. VALTER FABIO FILIPPETTI	ARCH. BRACCIO ODDI BAGLIONI
NOV 10	AGGIORNAMENTO	APS	ING. VALTER FABIO FILIPPETTI	ARCH. BRACCIO ODDI BAGLIONI
SET 09	ACCREDITAMENTO	APS	ING. VALTER FABIO FILIPPETTI	ARCH. BRACCIO ODDI BAGLIONI
MAG 09	AGGIORNAMENTO	APS	ING. VALTER FABIO FILIPPETTI	ARCH. BRACCIO ODDI BAGLIONI
NOV 08	CONSEGNA PROGETTO	APS	ING. VALTER FABIO FILIPPETTI	ARCH. BRACCIO ODDI BAGLIONI

TIPO ELABORATO: IMPIANTI SPECIALI

FASE D'INCARICO: AGGIORNAMENTO DEFINITIVO

OGGETTO DELLA TAVOLA: PIANTA LIVELLO -1 - STRALCIO B

N° ELABORATO: SPC 05b

FILE: TR01_V_ELE_SPC05_LIV-1_r1.dwg

SCALA 1:100