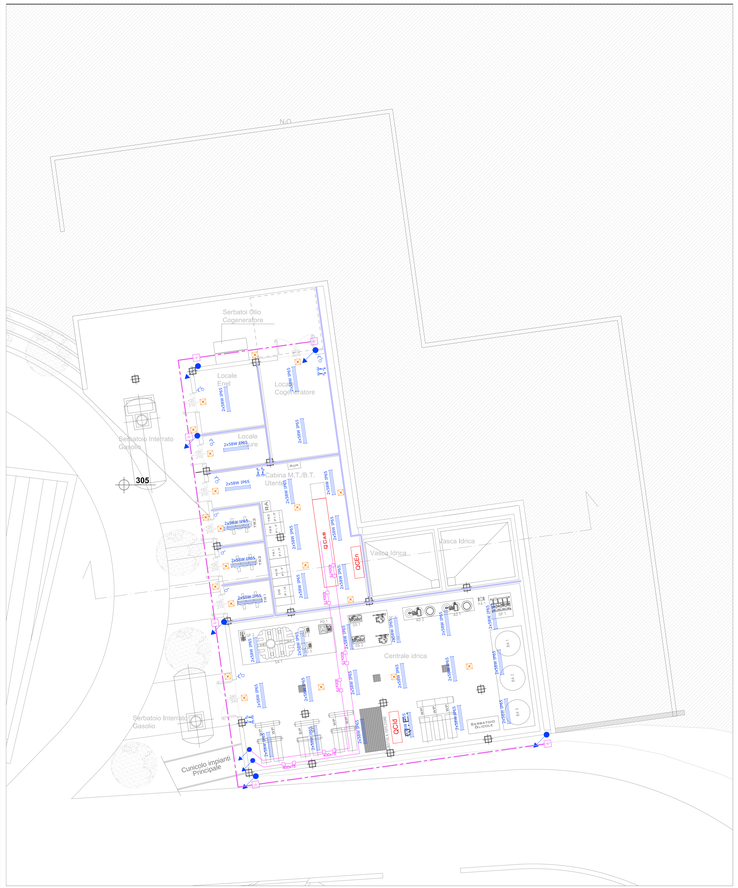

Legenda Impianti FM e Illuminazione

	Quadro elettrico di distribuzione		Corpo illuminante per tubi fluorescenti 1x 18 Tubi
	Interruttore unipolare		Corpo illuminante per tubi fluorescenti 1x 58W IP65
	Montante ascendente		Presa-CEE interbloccata con fusibili 3P+T / 5A
	Montante discendente		Presa-CEE interbloccata con fusibili 3P+T / 5A
	Montante verticale passante		Punto luce
	Presa 2P+T 10/16A e/o shuc.		Gruppo autonomo per illuminazione di sicurezza con lampade 8W e 1x 8W - 6V - 2Ah
	Presa 2P+T 10/16A bipasso.		Consultrina elettrica in canala e passarella tirante illuminazione e f.m.
	Pozzetto con disperdore di terra		Treccia di rame nudo 70 mmq
05 04 03	Giunti tecnici		Compartimentazioni REI

NOTA:
IL PRESENTE ELABORATO È ESAUSTIVO SOLO PER LA PARTE IMPIANTISTICA, PER L'ARCHITETTONICO VEDERE LE TAVOLE DI RIFERIMENTO

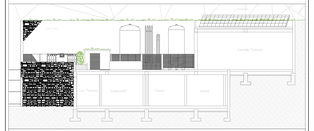

SEZIONE SCALA 1:200

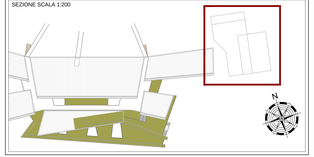

COMMITTENTE

REGIONE UMBRIA

USLUmbria2

AZIENDA UNITA' SANITARIA LOCALE UMBRIA 2
05100 Terni, Via D. Bramante,37

OPERA

NUOVO OSPEDALE TERRITORIALE DEL COMPRENSORIO DI NARNI E AMELIA

PROGETTISTI

COORDINAMENTO PROGETTUALE: **ARCH. BRACCIO ODDI BAGLIONI**

LENZI CONSULTANT S.r.l.
Progettazione Architettonica:
Arch. Braccio Oddi Baglioni
Arch. Marcella Fedele
Arch. Giovanni Cuzzoni
Arch. Eleonora Smargiassi
Via Adda 55 - 00198 Roma www.lenzi.bz - info@lenzi.bz

COOPROGETTI SOC. COOP
Coordinamento Progettazione Architettonica:
Ing. Walter Tomasoni
Coordinamento Progettazione Impiantistica
Ing. Valter Fabio Filippetti
Via della Reggiola,152 - 00124 Gubbio www.cooprogetti.it - staff@cooprogetti.it

GIOVANNI CUCINI ARCHITETTO
studio FOrme Architecture
Progettazione Architettonica Sostenibile:
Arch. Giovanni Cucini
Arch. Davide Brondolo
Via S.Alessandro, 3 - 24122 Bergamo www.stearc.eu - segreteria@stearc.eu

GROUPES ARCHITECTES
Progettazione Architettonica:
Arch. Olivier Felix-Faure
Ing. Salvatore Carvelli
Cours de la Libération-Général de Gaulle,96 -38100 Grenoble
www.groupes9.fr - architectes@groupes9.fr

MAG.11	CONSEGNA PROGETTO	APS	ING. VALTER FABIO FILIPPETTI	ARCH. BRACCIO ODDI BAGLIONI
NOV.10	AGGIORNAMENTO	APS	ING. VALTER FABIO FILIPPETTI	ARCH. BRACCIO ODDI BAGLIONI
SET.09	ACCREDITAMENTO	APS	ING. VALTER FABIO FILIPPETTI	ARCH. BRACCIO ODDI BAGLIONI
MAG.09	AGGIORNAMENTO	APS	ING. VALTER FABIO FILIPPETTI	ARCH. BRACCIO ODDI BAGLIONI
NOV.08	CONSEGNA PROGETTO	APS	ING. VALTER FABIO FILIPPETTI	ARCH. BRACCIO ODDI BAGLIONI
DATA	OGGETTO	DISEGNATO	CONTROLLATO	

TITOLO
IMPIANTI ELETTRICI

AGGIORNAMENTO **DEFINITIVO**

OGGETTO DELLA TAVOLA
CENTRALE TECNOLOGICA

N° ELABORATO
ELE 07

FILE: TR01_V_ELE_SPC07_CT_r1.dwg

SCALA 1:100