


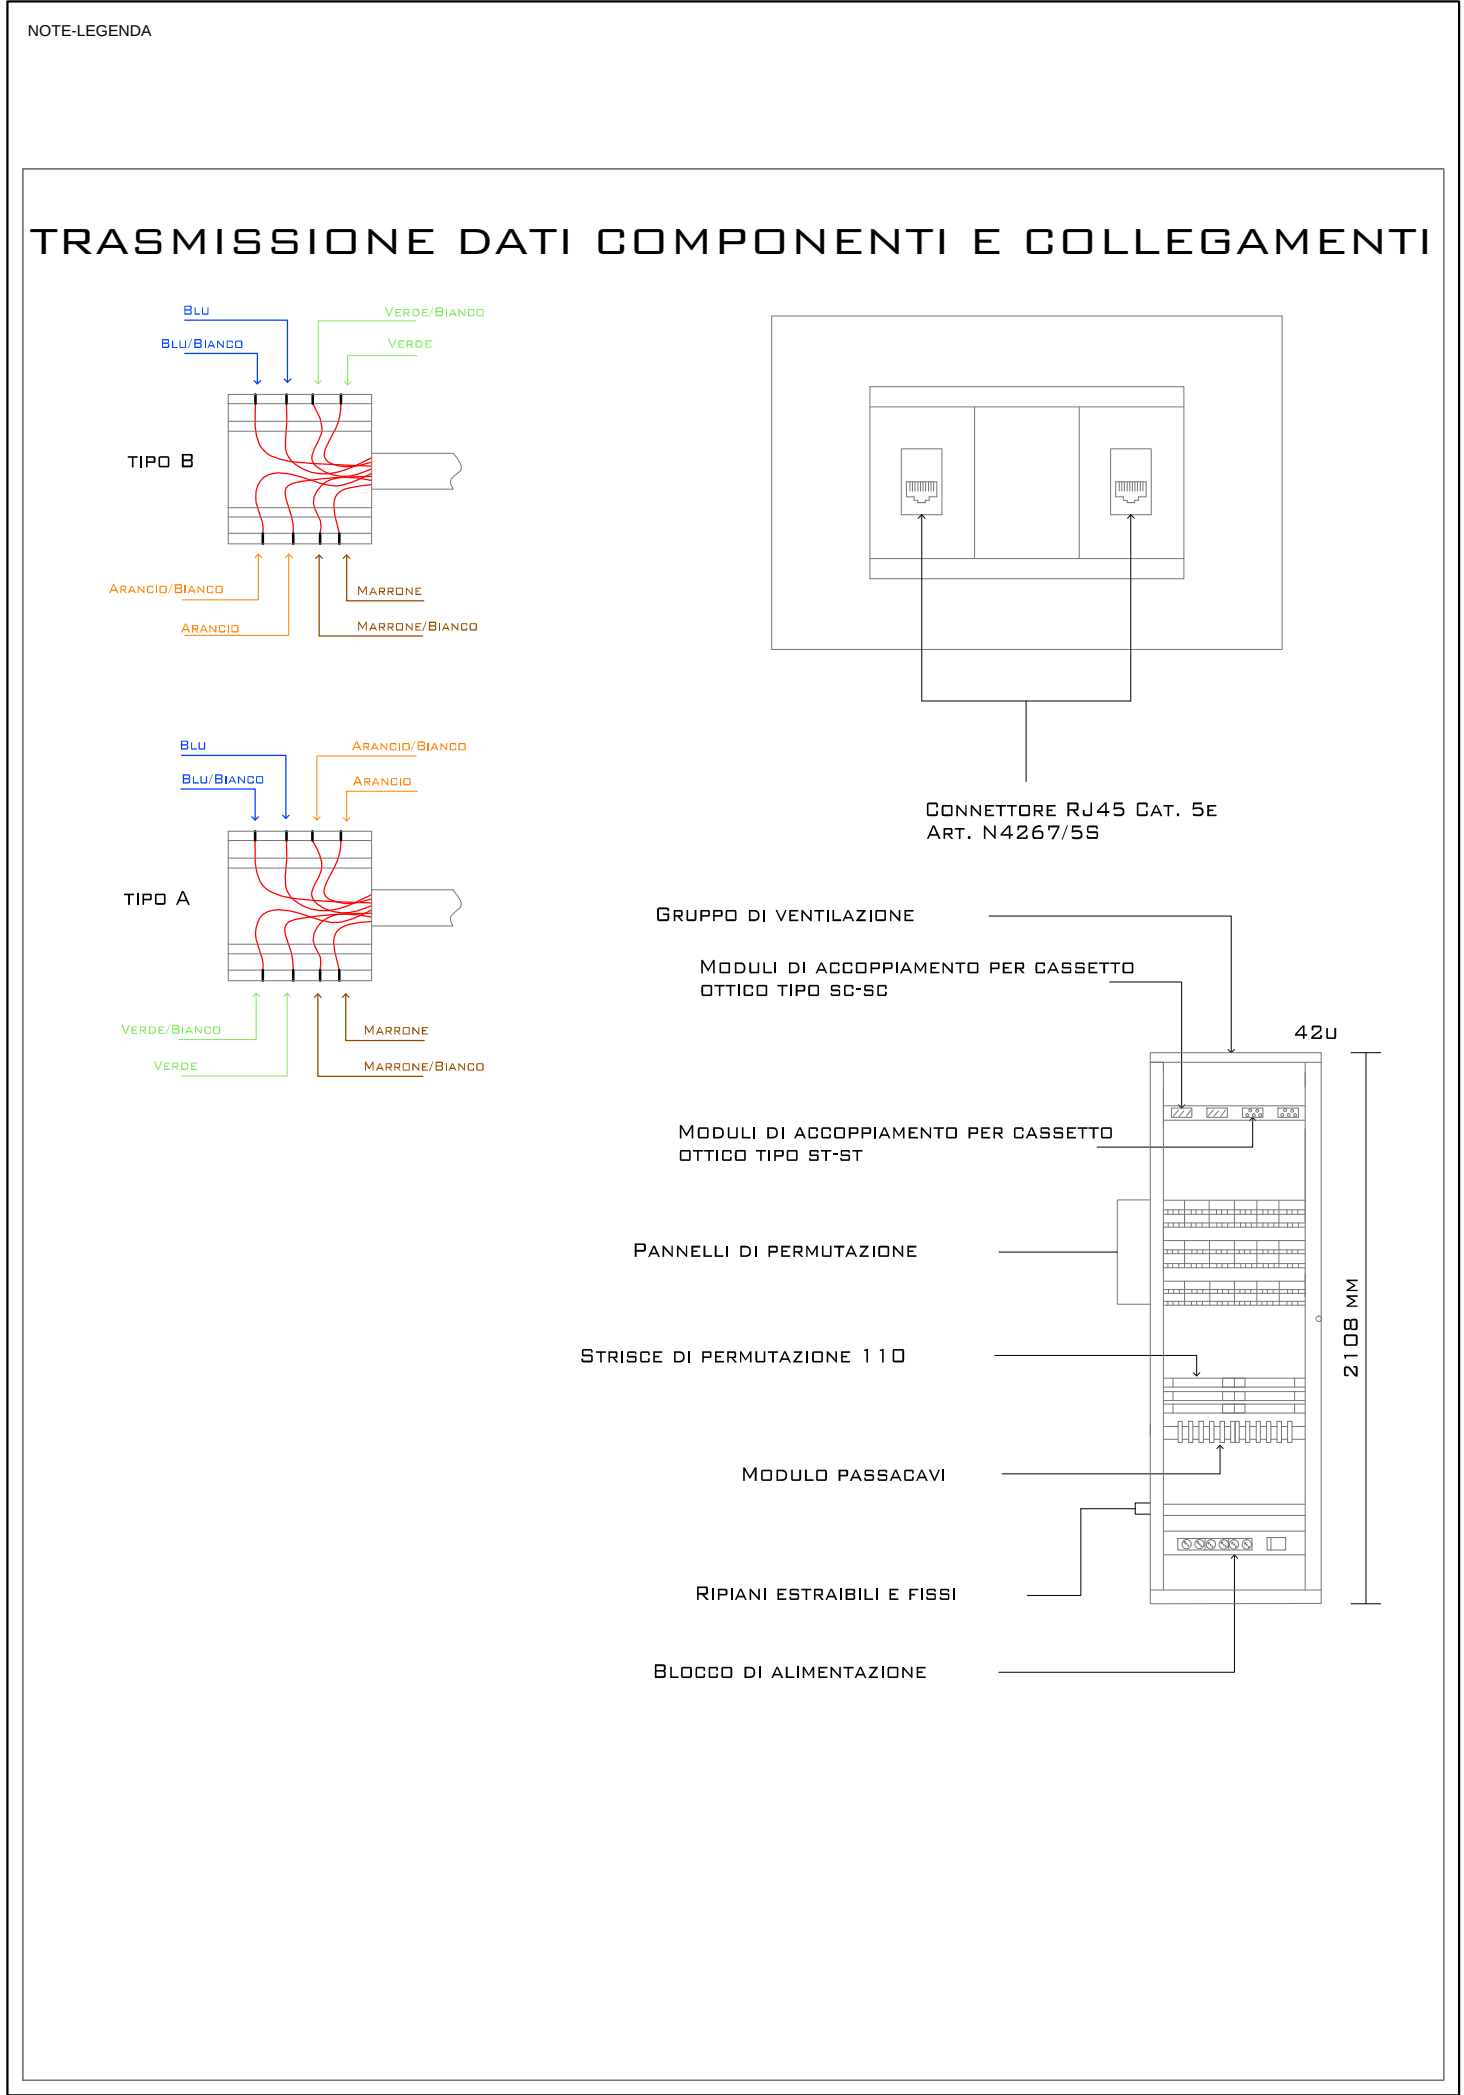

COMMITTENTE

REGIONE UMBRIA

USLUmbria2

AZIENDA UNITA' SANITARIA LOCALE UMBRIA 2
05100 Terni, Via D. Bramante,37

OPERA

NUOVO OSPEDALE TERRITORIALE DEL COMPENSORIO DI NARNI E AMELIA

PROGETTISTI

COORDINAMENTO PROGETTUALE: **ARCH. BRACCIO ODDI BAGLIONI**

LENZI CONSULTANT S.r.l.
Progettazione Architettonica:
Arch. Braccio Oddi Baglioni
Arch. Marcella Fedele
Arch. Laura Grimaldi
Arch. Eleonora Smargiassi

COOPROGETTI SOC. COOP
Coordinamento Progettazione Ambientale:
Ing. Walter Tomassoli
Coordinamento Progettazione Impiantistica:
Ing. Valter Fabio Filippetti

GIOVANNI CUCINI ARCHITETTO
studio rame architetture
Progettazione Architettonica Sostenibile:
Arch. Giovanni Cucini
Arch. Davide Brembilla
Via S.Alessandro, 3 - 24122 Bergamo www.straar.eu - segreteria@straar.eu

GROUPE6 ARCHITECTES
Progettazione Architettonica:
Arch. Olivier Felix-Faure
Ing. Salvatore Carvelli
Cours de la Libération-Général de Gaulle 98 -38100 Grenoble
www.groupe6.fr - architectes@groupe6.fr

DATA	OGGETTO	FASE D'INCARICO	AGGIORNAMENTO DEFINITIVO
MAG 11	CONSEGNA PROGETTO	APS	ING. VALTER FABIO FILIPPETTI
NOV 10	AGGIORNAMENTO	APS	ING. VALTER FABIO FILIPPETTI
SET 09	ACCREDITAMENTO	APS	ING. VALTER FABIO FILIPPETTI
MAG 09	AGGIORNAMENTO	APS	ING. VALTER FABIO FILIPPETTI
NOV 08	CONSEGNA PROGETTO	APS	ING. VALTER FABIO FILIPPETTI
DATA	OGGETTO	DISEGNATO	CONTROLLATO

TIPO DELABORATO

IMPIANTI SPECIALI

OGGETTO DELLA TAVOLA

SCHEMA A BLOCCHI TRASMISSIONE DATI

FILE: TR01_V_SPC10_SCM_r1.dwg

N° ELABORATO

SPC 10

SCALA