POSIZIONAMENTO PRIMO SOLAIO
scala 1:200

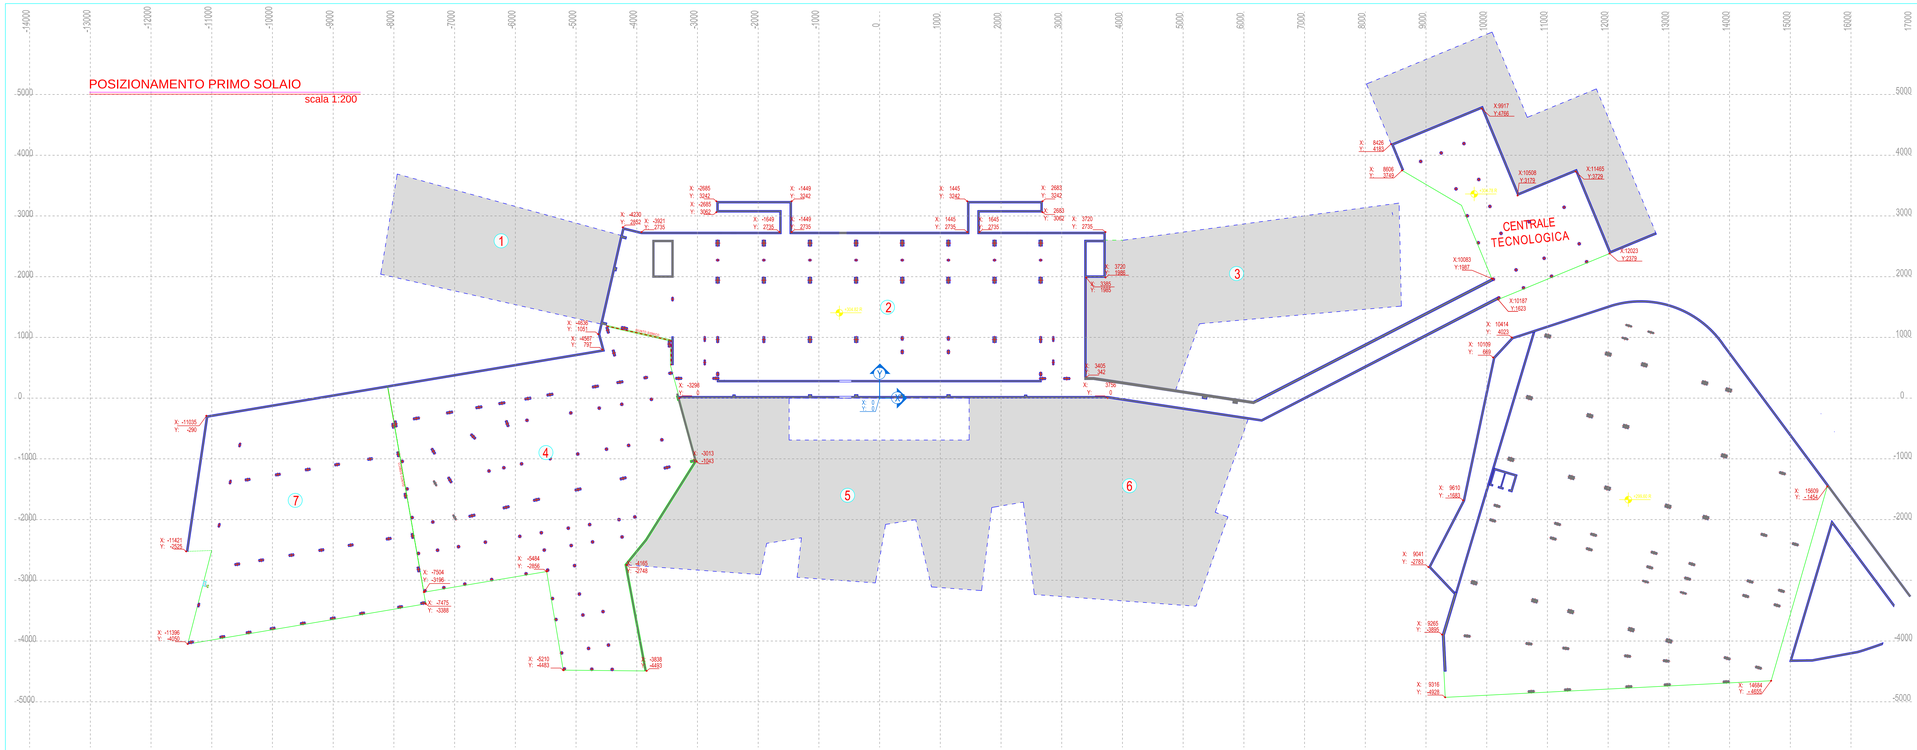

POSIZIONAMENTO SECONDO SOLAIO DELL'OSPEDALE
scala 1:200

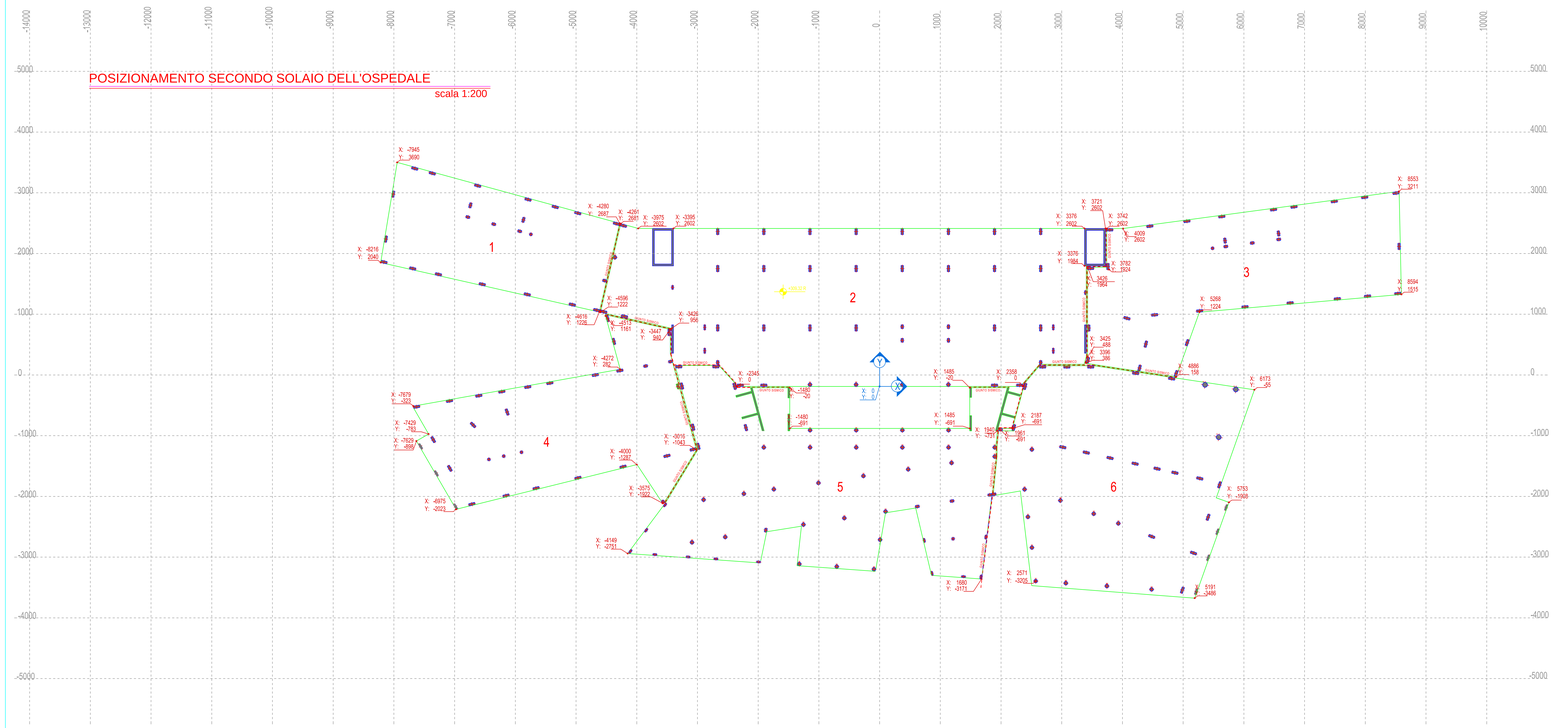

COMMITTENTE

REGIONE UMBRIA

AZIENDA UNITA' SANITARIA LOCALE UMBRIA 2
05100 Terni, Via D. Bramante,37

OPERA

NUOVO OSPEDALE TERRITORIALE DEL COMPRENSORIO DI NARNI E AMELIA

PROGETTISTI

COORDINAMENTO PROGETTUALE: **ARCH. BRACCIO ODDI BAGLIONI**

LENZI CONSULTANT S.r.l.
Progettazione Architettonica
Arch. Braccio Oddi Baglioni
Arch. Marcella Fiedele
Arch. Laura Grimaldi
Arch. Eleonora Smarrgiassi
Via Adda 55 - 00198 Roma www.lenzi.biz - info@lenzi.biz

COOPROGETTI SOC. COOP
Coordinamento Progettazione Ambientale:
Ing. Walter Tomassoli
Coordinamento Progettazione Impiantistica:
Ing. Valter Fabio Filippetti
Via della Peggiola,152 - 0024 Gubbio www.cooprogetti.it - staff@cooprogetti.it

GIOVANNI CUCINI ARCHITETTO
Studio rGme Architetture
Progettazione Architettonica Sostenibile:
Arch. Giovanni Cucini
Arch. Davide Brembilla
Via S.Alessandro, 3 - 24122 Bergamo www.atelier.eu - segreteria@atelier.eu

GROUPE6 ARCHITECTES
Progettazione Architettonica:
Arch. Olivier Felix-Faure
Ing. Salvatore Carvetti
Cours de la Libération-Général de Gaulle,66 -38100 Grenoble
www.groupe6.fr - architectes@groupe6.fr

MAG 11	CONSEGNA PROGETTO	ARCH. LAURA GRIMALDI	ARCH. MARCELLA FIEDELE	ARCH. BRACCIO ODDI BAGLIONI
SET 09	ACCREDITAMENTO	ARCH. LAURA GRIMALDI	ARCH. MARCELLA FIEDELE	ARCH. BRACCIO ODDI BAGLIONI
GIU 09	VALIDAZIONE	ARCH. LAURA GRIMALDI	ARCH. MARCELLA FIEDELE	ARCH. BRACCIO ODDI BAGLIONI
NOV 08	CONSEGNA PROGETTO	ARCH. LAURA GRIMALDI	ARCH. MARCELLA FIEDELE	ARCH. BRACCIO ODDI BAGLIONI
DATA	OGGETTO	DISEGNATO	CONTROLLATO	APPROVATO

TITOLO ELABORATO: STRUTTURALE

AGGIORNAMENTO: AGGIORNAMENTO DEFINITIVO

OGGETTO DELLA TAVOLA: OSPEDALE: PLANIMETRIA GENERALE CON POSIZIONAMENTO STRUTTURE

N° ELABORATO: STR 102

FILE: TR01D_STR102_Ospedale_Posizionamento_r1.DWG

SCALA 1:200