

scala 1:100



Per la pianta fondazioni del cunicolo impianti vedi elaborato STR201


Per la pianta fondazioni del
corpo 1 vedi elaborato ST113

scala 1:25



scala 1:25

KEY PLAN

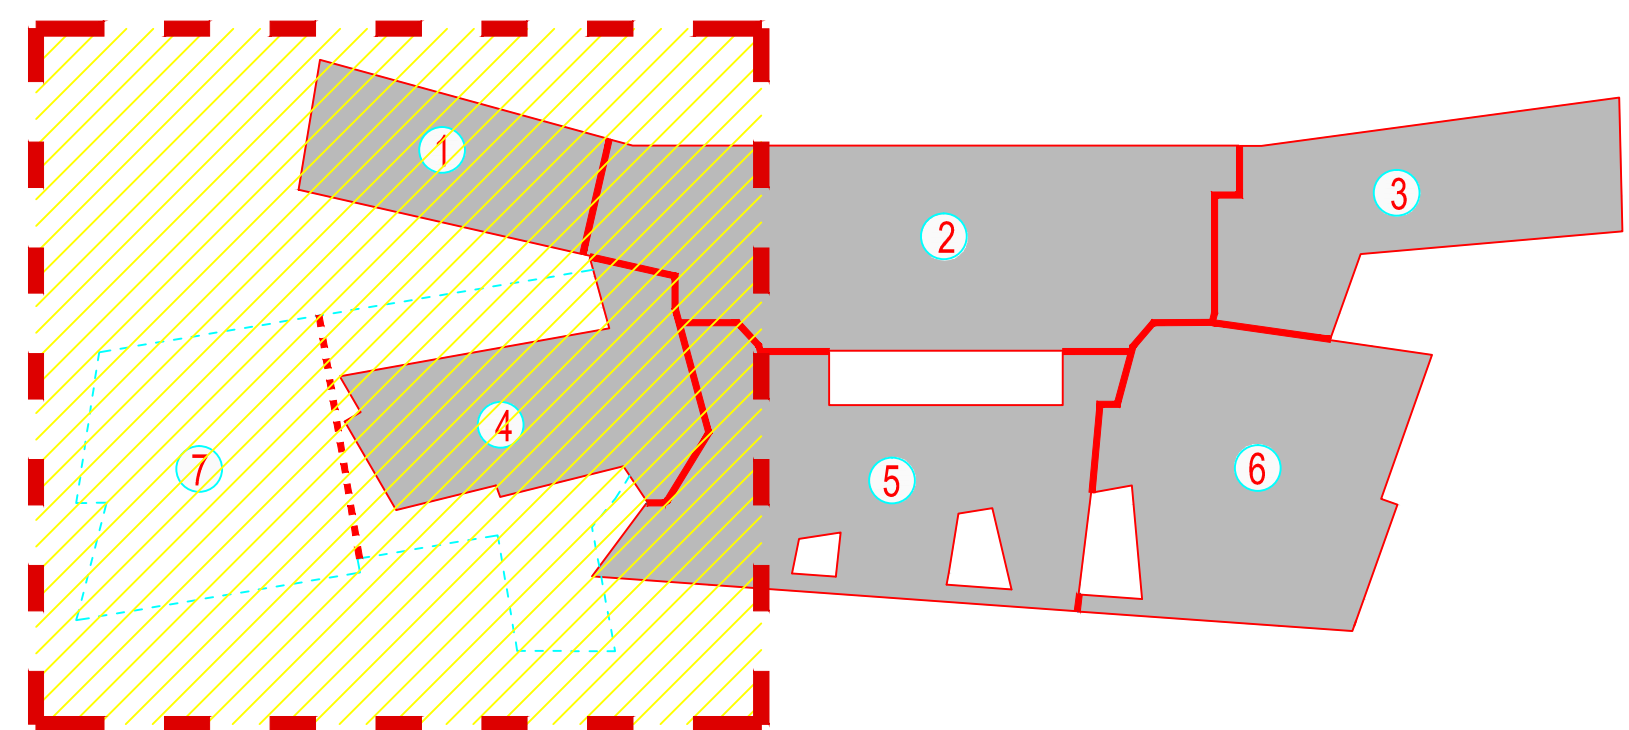

CONTENTS



REGIONE UMBRIA

AZIENDA UNITA' SANITARIA LOCALE UMBRIA 2
05100 Terni, Via D. Bramante,37



**NUOVO OSPEDALE TERRITORIALE DEL
COMPENSORIO DI NARNI E AMELIA**

ISO 9001:2015

COORDINAMENTO PROGETTUALE: ARCH. BRACCIO ODDI BAGLIONI



Ing. Giorgio Lupoi
Ing. Olivia Capuano
Via Adda 55 - 00198 Roma www.lenzi.biz - info@lenzi.biz




Ing. Giorgio Lupci
Ing. Olivia Capuano
Libiz - info@libiz.it
Via della Piandola 152 - 6004 Guibio www.cccorcoed.it - staff@cccorcoed.it




Via della Pispiccia 152 - 60024 Gubbio www.coopcoed.it - staff@coopcoed.it



Via S. Alessandro, 3 - 24122 Bergamo www.stras.eu - segreteria@stras.eu

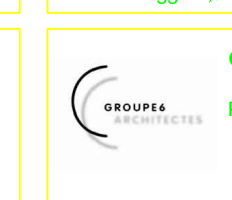


Cours de la Libération-Général de Gaulle 98 - 38100 Grenoble
www.groupe6.fr - architecos@groupe6.fr

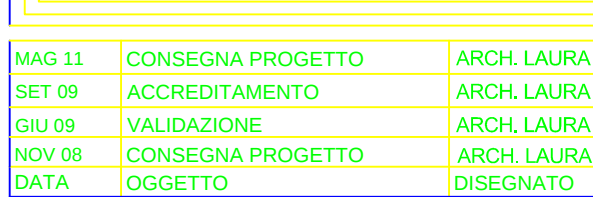

TIPO D'ELABORATO

STRUTTURALE

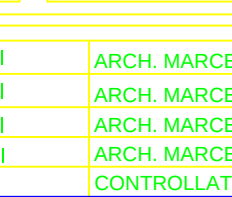

FASE D'INCARICO

AGGIORNAMENTO DEFINITIVO

