



scala 1:100

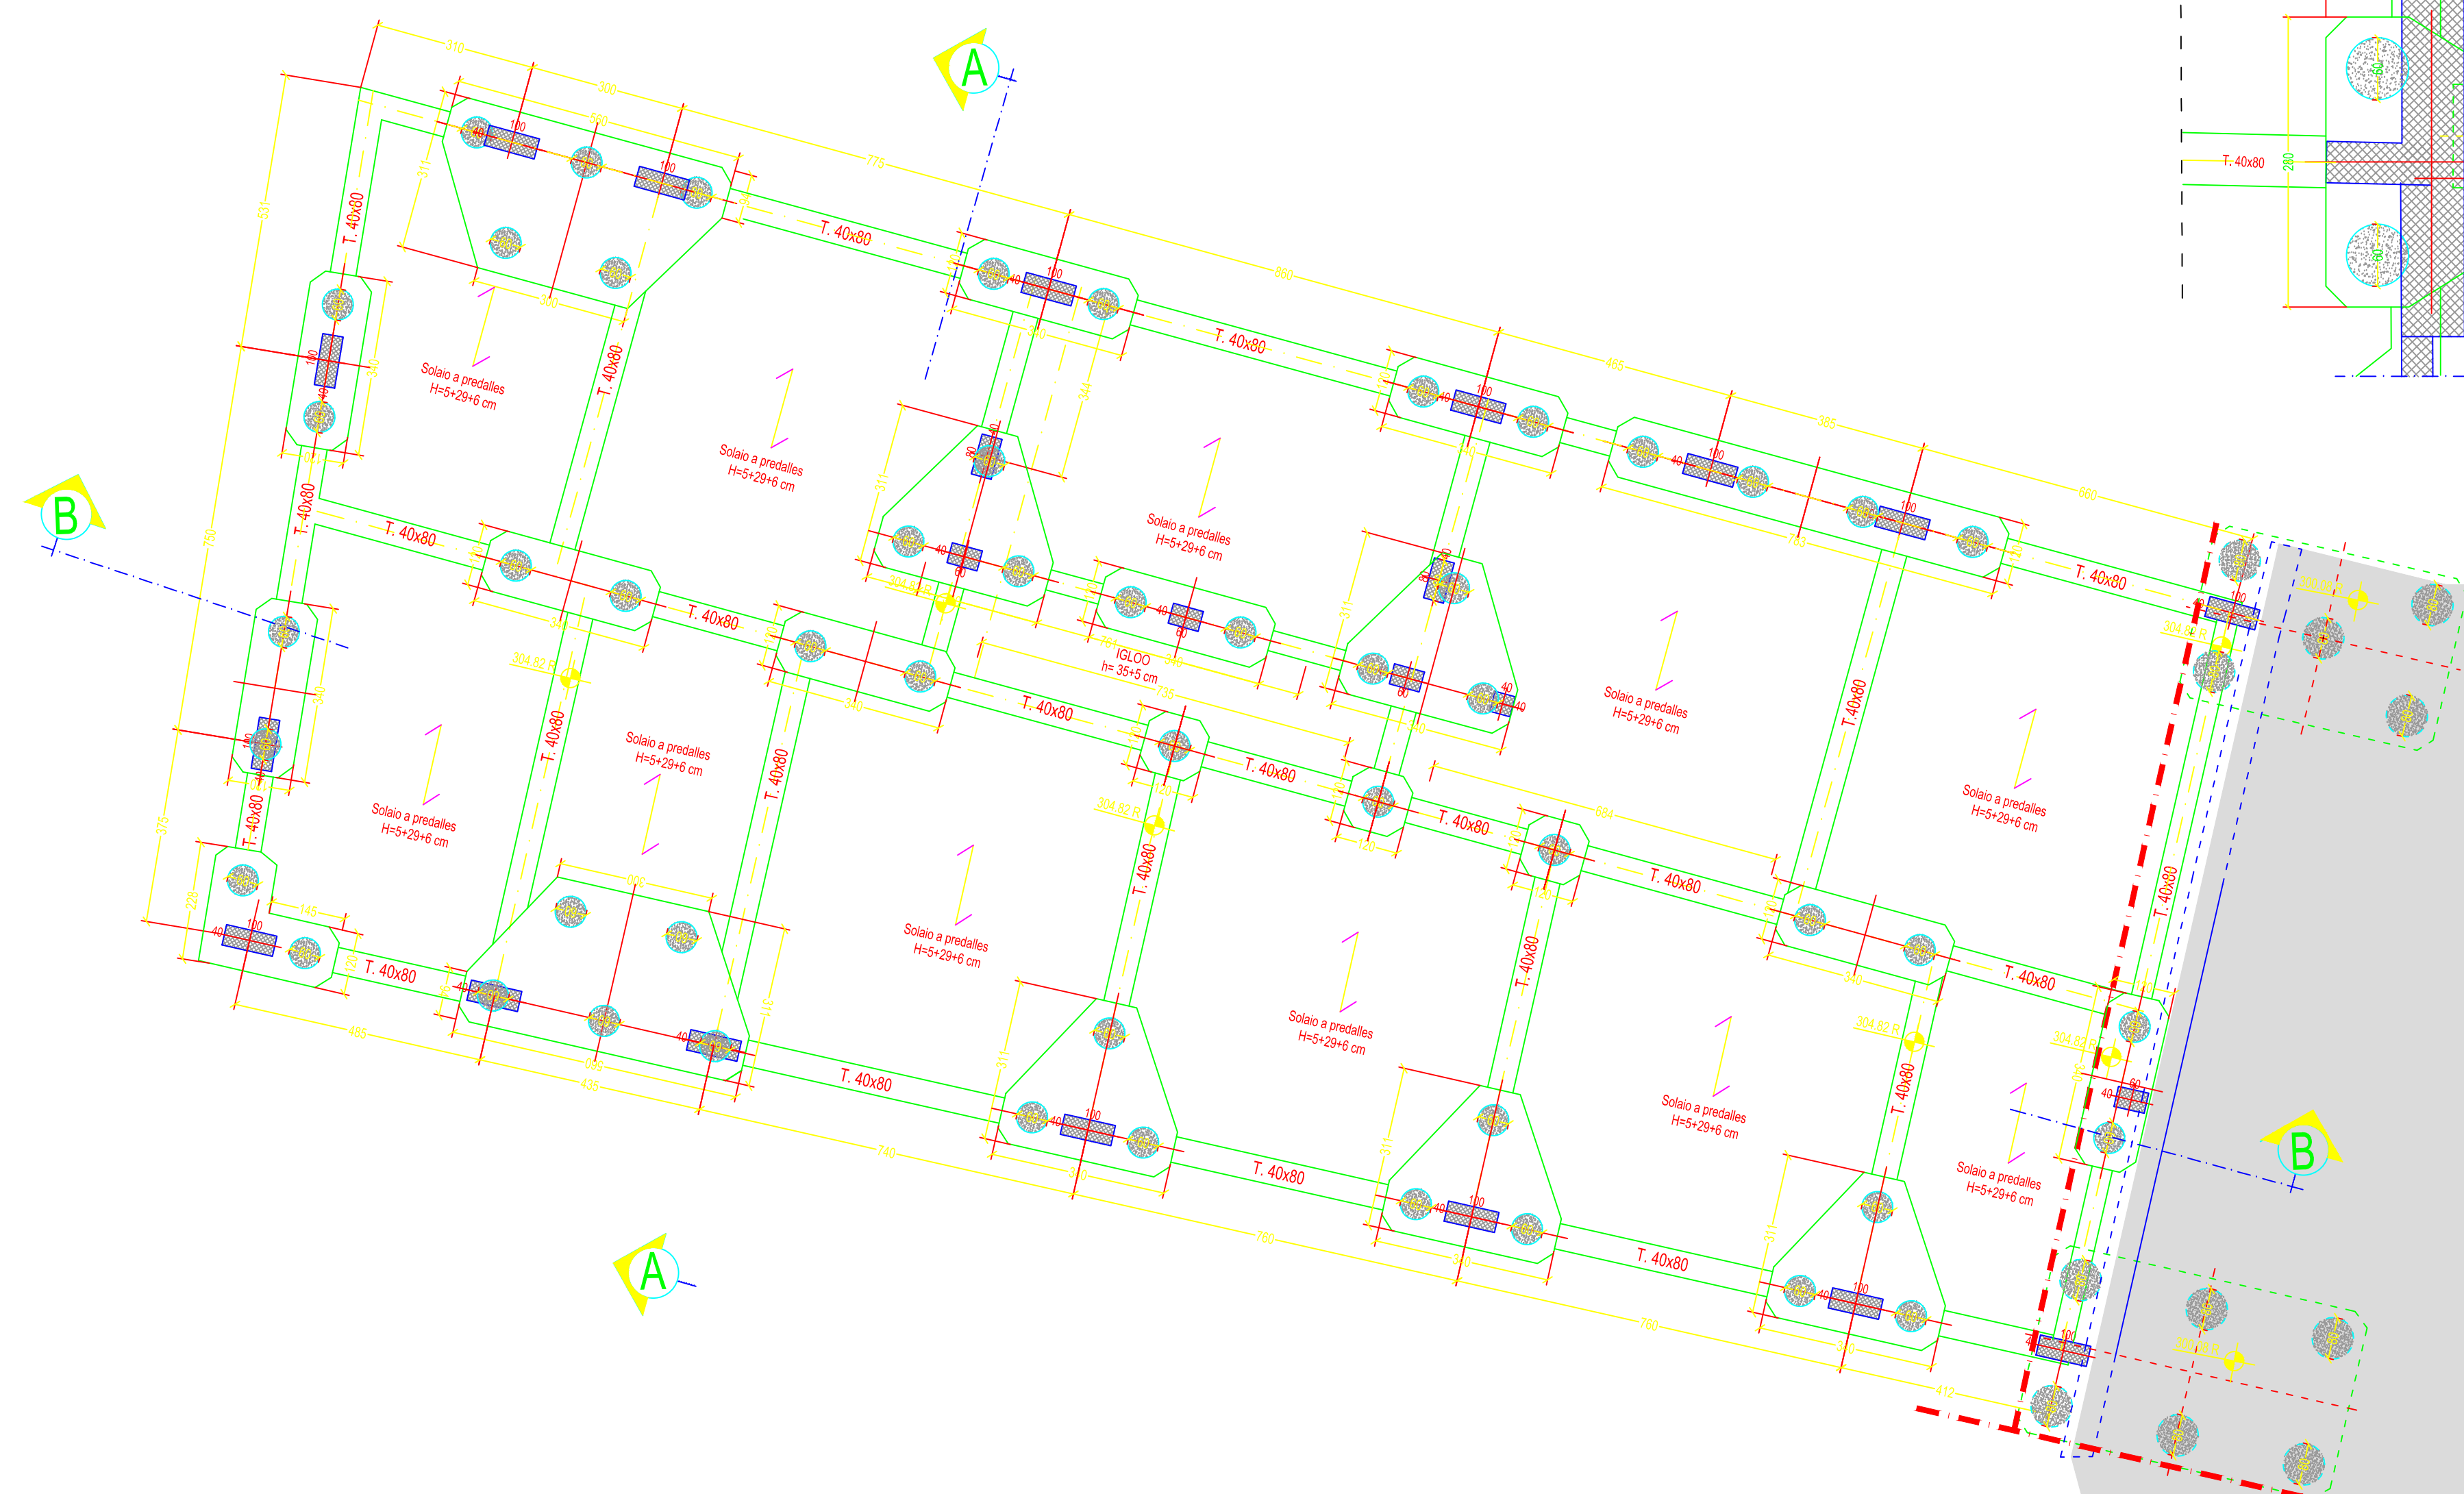


Per la pianta fondazioni del corpo 4 vedi elaborato ST11

Per la pianta fondazioni del
corpo 4 vedi elaborato ST111

scala 1:50

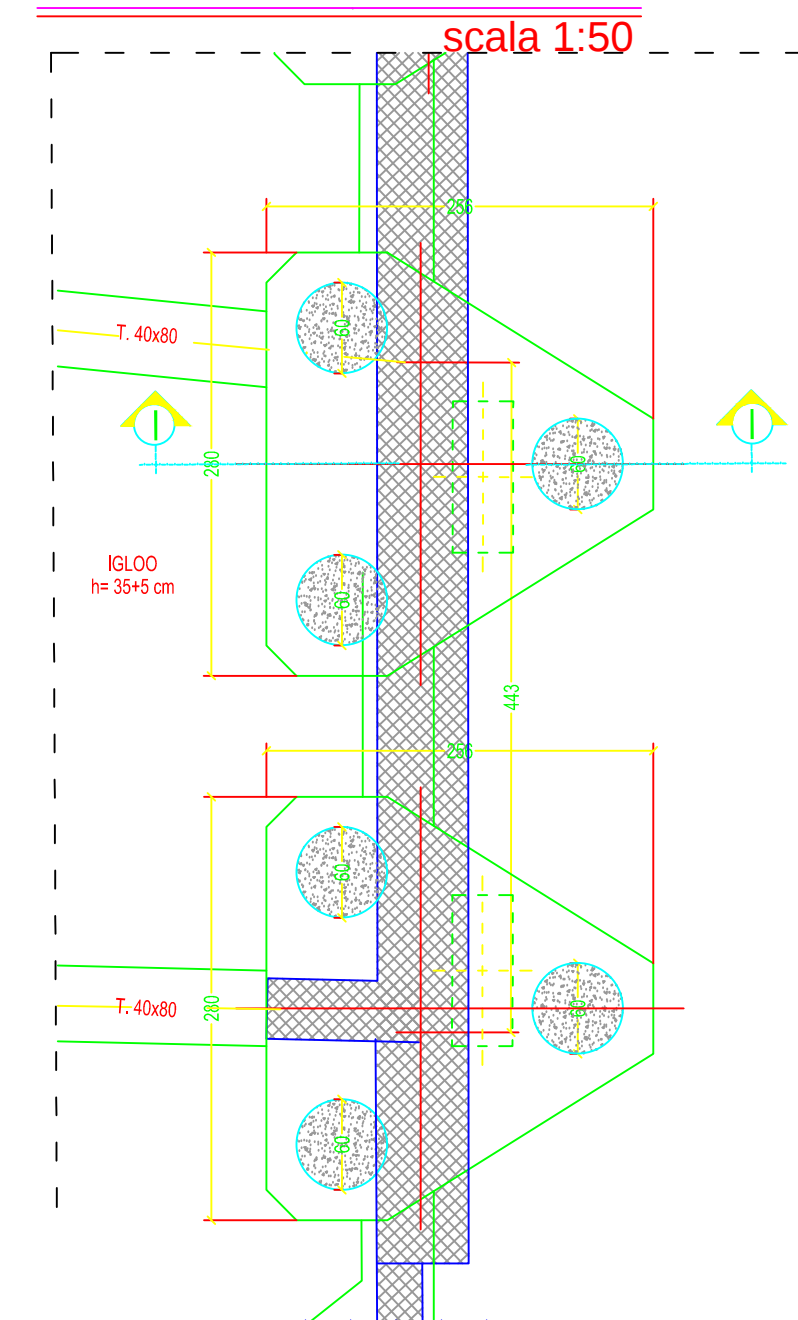


scala 1:50

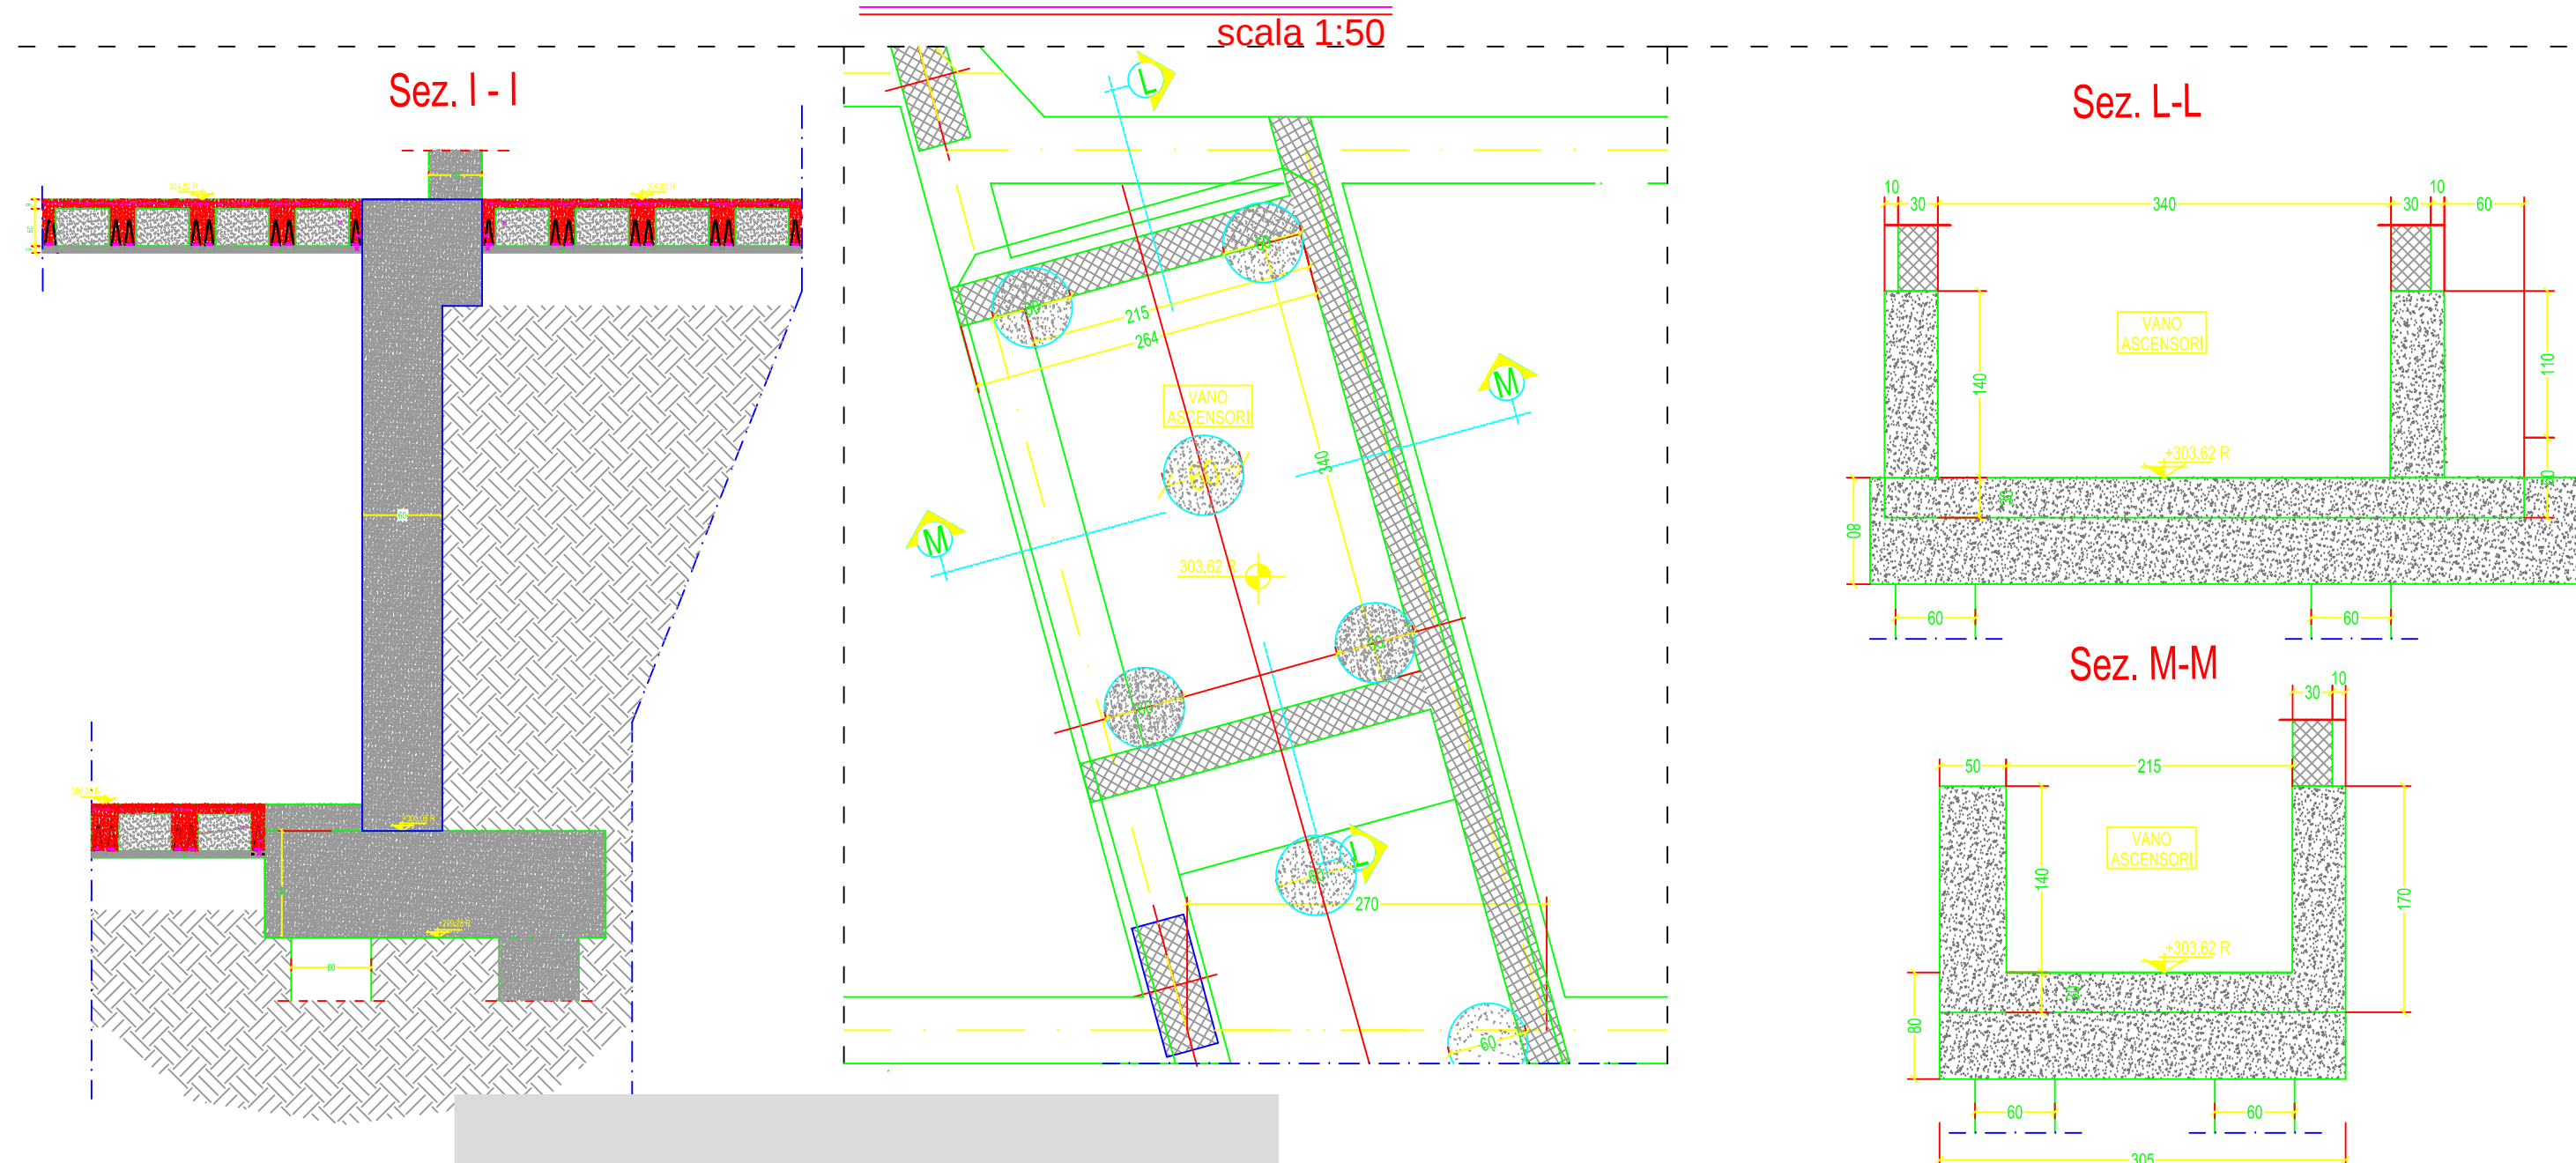


Per la pianta fondazioni del
corpo 2 vedi elaborato ST111-112

SOLAIO (5+29+6)

scala 1:20

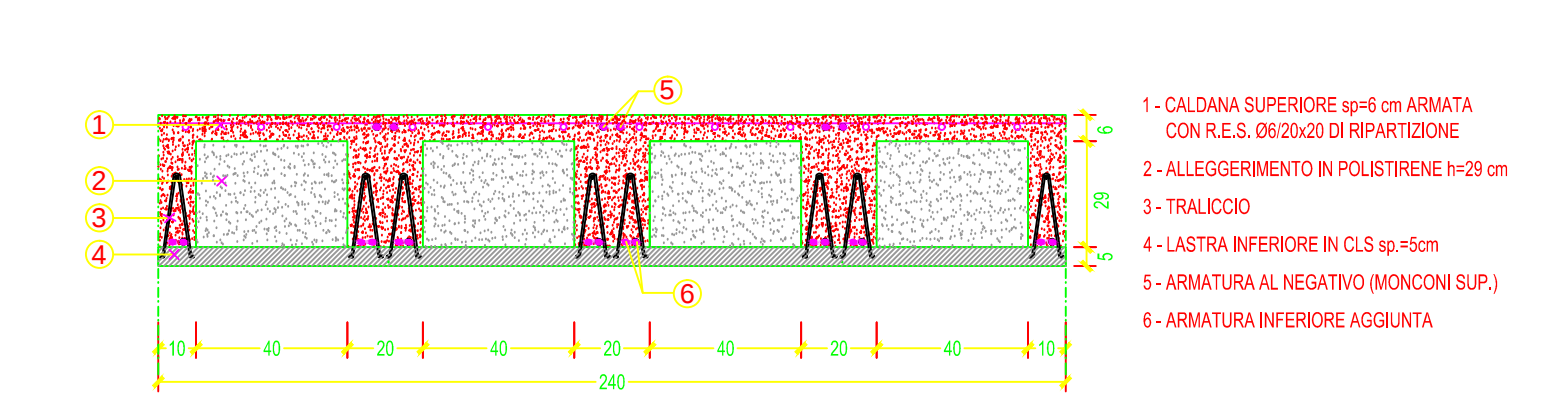

KEY PLAN

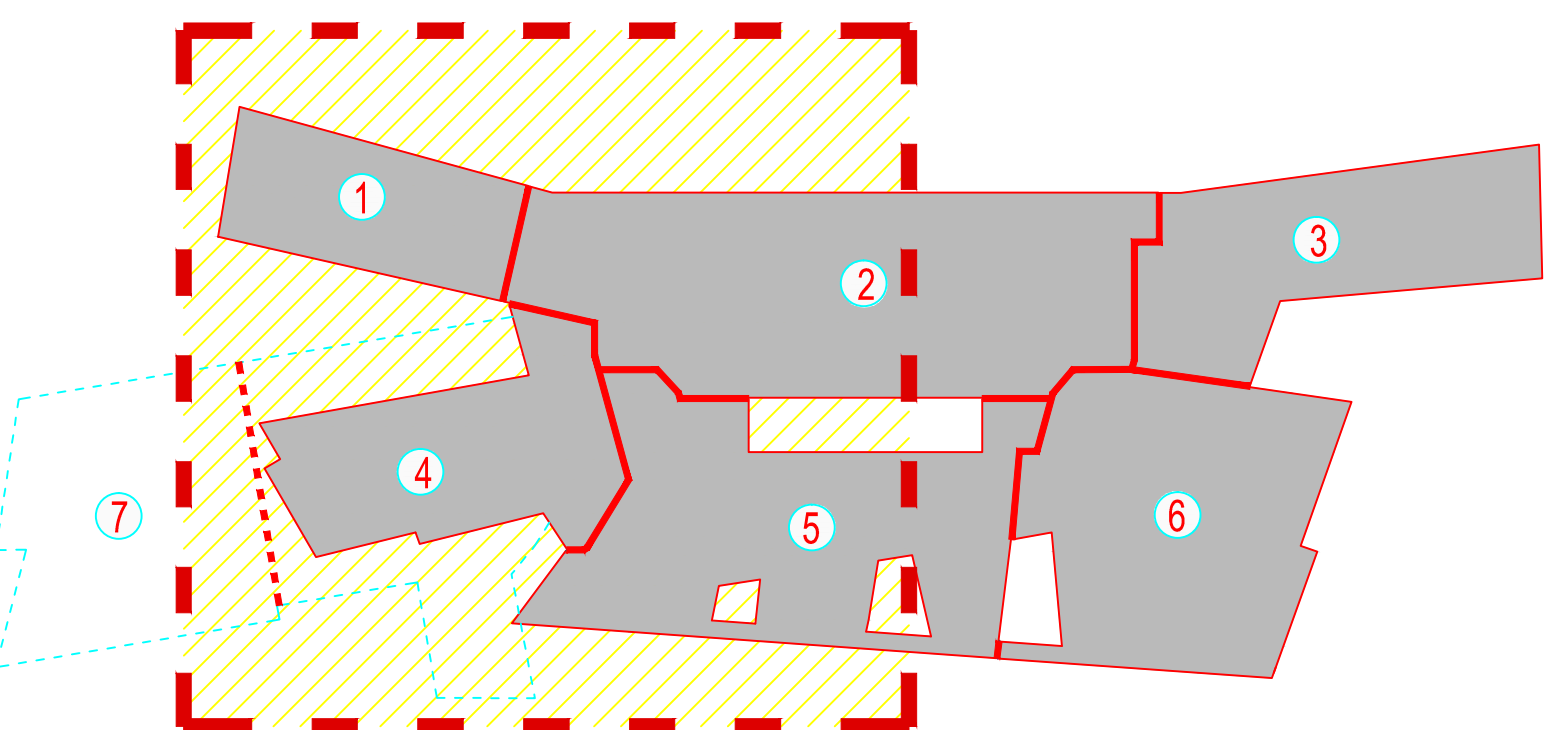

COMMITTENTE



REGIONE UMBRIA



AZIENDA UNITA' SANITARIA LOCALE UMBRIA 2
05100 Terni, Via D. Bramante,37



NUOVO OSPEDALE TERRITORIALE DEL COMPENSORIO DI NARNI E AMELIA

ESOGETTISTI

COORDINAMENTO PROGETTUALE: ARCH. BRACCIO ODDI BAGLIONI



Progettazione Strutturale:



Coordinamento Progettazione Implantistica:
Ing. Valter Fabio Filippetti



Cours de la Libération-Général de Gaulle 98 -38100 Grenoble
www.groupe6.fr - archibocres@groupe6.fr

MAG 11	CONSEGNA PROGETTO	ARCH. LAURA GRIMALDI	ARCH. MARCELLA FEDELE	ARCH. BRACCIO ODDI BAGLIOMI
SET 09	ACCREDITAMENTO	ARCH. LAURA GRIMALDI	ARCH. MARCELLA FEDELE	ARCH. BRACCIO ODDI BAGLIOMI
GIU 09	VALIDAZIONE	ARCH. LAURA GRIMALDI	ARCH. MARCELLA FEDELE	ARCH. BRACCIO ODDI BAGLIOMI
NOV 08	CONSEGNA PROGETTO	ARCH. LAURA GRIMALDI	ARCH. MARCELLA FEDELE	ARCH. BRACCIO ODDI BAGLIOMI
DATA	OGGETTO	DISEGNATO	CONTROLLATO	APPROVATO

TIPO D'ELABORATO

STRUTTURALE

OGGETTO DELLA TAVOLA
OSPEDALE:

PIANTA FONDAZIONI A QUOT.
FILE: TR01V STR111-114 Fondazioni r

FASCE D'INCARICO
AGGIORNAMENTO DEFINITIVO

STR 113