


scala 1:100



scala 1:20

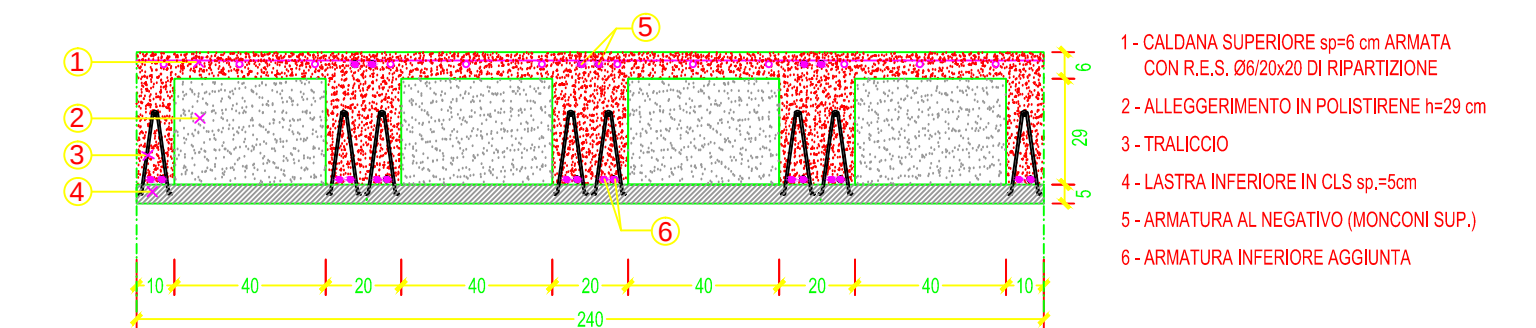

 **AZIENDA UNITA' SANITARIA LOCALE UMBRIA 2**  
05100 Terni, Via D. Bramante,37



COORDINAMENTO PROGETTUALE: ARCH. BRACCIO ODDI BAGLIONI



**LEND CONSULTANT S.r.l.**  
 Progettazione Architettonica: **Arch. Bruno Di Biase**  
 Progettazione Strutturale: **Arch. Laura Grifone**  
 Arch. Eleonora Smeraglia  
 Ing. Giorgio Lupo  
 Ing. Silvia Caputo

Via Ada 55 - 00198 Roma (www.lend.it - info@lend.it)



**COOPROGETTI SOC. COOP.**  
 Progettazione Architettonica: **Arch. Ivano Tomassini**  
 Coordinamento Progettazione: **Arch. Ivano Valter Fegatti**

Via del Popolo, 152 - 00248 Roma (www.cooprogetti.it - info@cooprogetti.it)



**GRUPPO ARCHITECT**  
 Progettazione Architettonica: **Arch. Odoardo Felisetti**  
 Arch. Roberto Cazzani  
 Arch. Stefano Caracci

Cours de la Libération-Centre de Paris - 75010 Grenoble  
 (www.gruppo-architect.com - info@gruppo-architect.com)

|        |                   |                      |                       |                             |
|--------|-------------------|----------------------|-----------------------|-----------------------------|
| MAG 21 | CONSEGNA PROGETTO | ARCH. LAURA GRIMALDI | ARCH. MARCELLA FEDELE | ARCH. BRACCIO ODDI BAGLIONI |
| SET 09 | ACCREDITAMENTO    | ARCH. LAURA GRIMALDI | ARCH. MARCELLA FEDELE | ARCH. BRACCIO ODDI BAGLIONI |
| GIU 09 | VALIDAZIONE       | ARCH. LAURA GRIMALDI | ARCH. MARCELLA FEDELE | ARCH. BRACCIO ODDI BAGLIONI |
| NOV 08 | CONSEGNA PROGETTO | ARCH. LAURA GRIMALDI | ARCH. MARCELLA FEDELE | ARCH. BRACCIO ODDI BAGLIONI |
| DATA   | OGGETTO           | DISEGNATO            | CONTROLLATO           | APPROVATO                   |

|                                                                                |  |                                |
|--------------------------------------------------------------------------------|--|--------------------------------|
| STRUTTURALE                                                                    |  | AGGIORNAMENTO DEFINITIVO       |
| OGGETTO DELLA TAVOLA<br>OSPEDALE:<br>PIANTA FONDAZIONI A QUOTA +304.82 m (2/2) |  | N° ELABORATO<br><b>STR 114</b> |
| FILE: TR01V_STR111-114_Fondazioni_r1                                           |  | SCALA 1:100/20                 |