


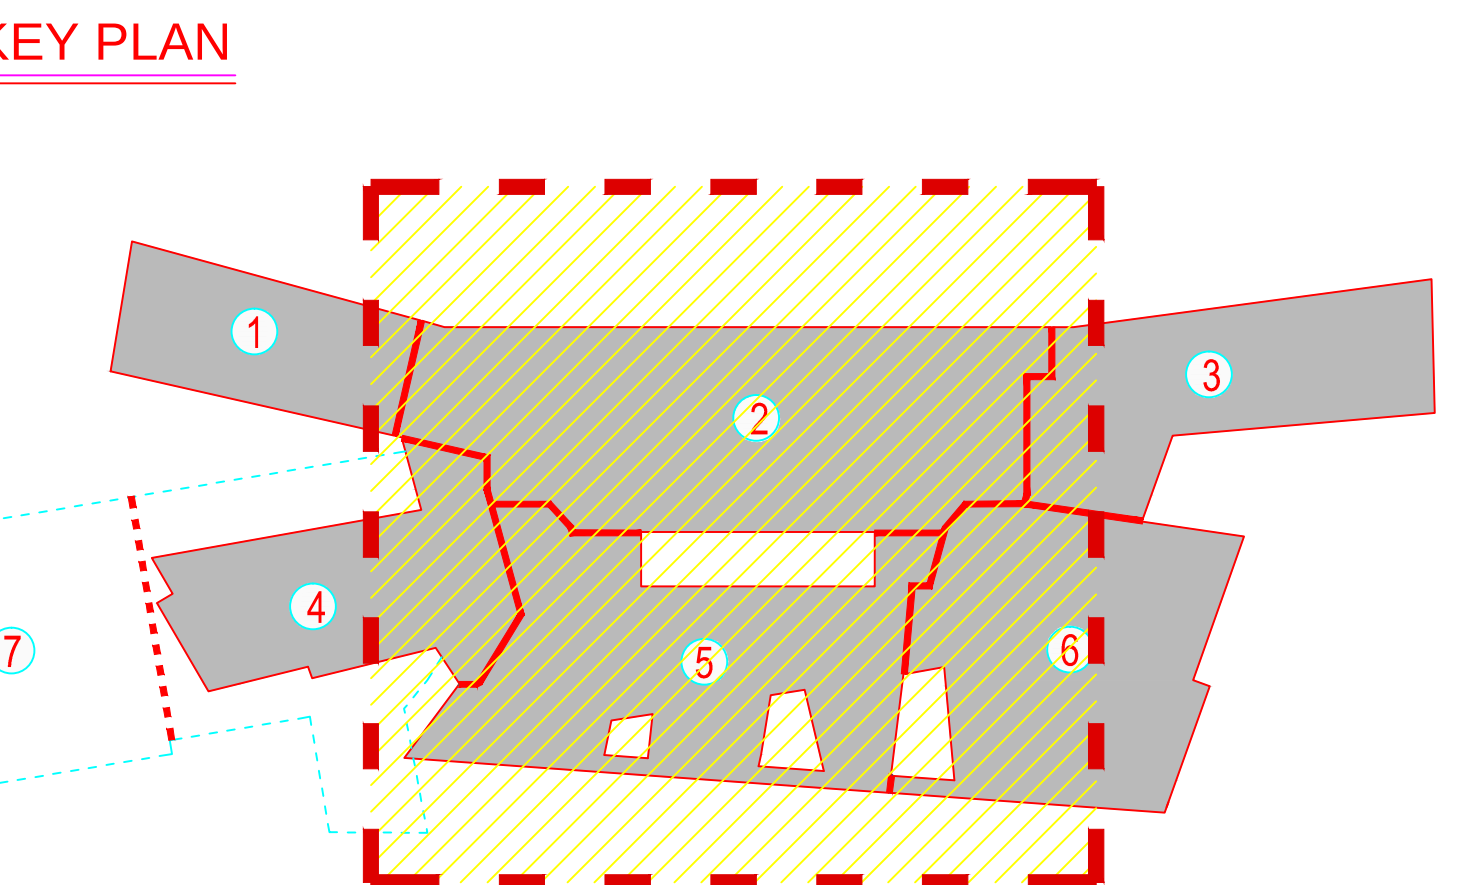
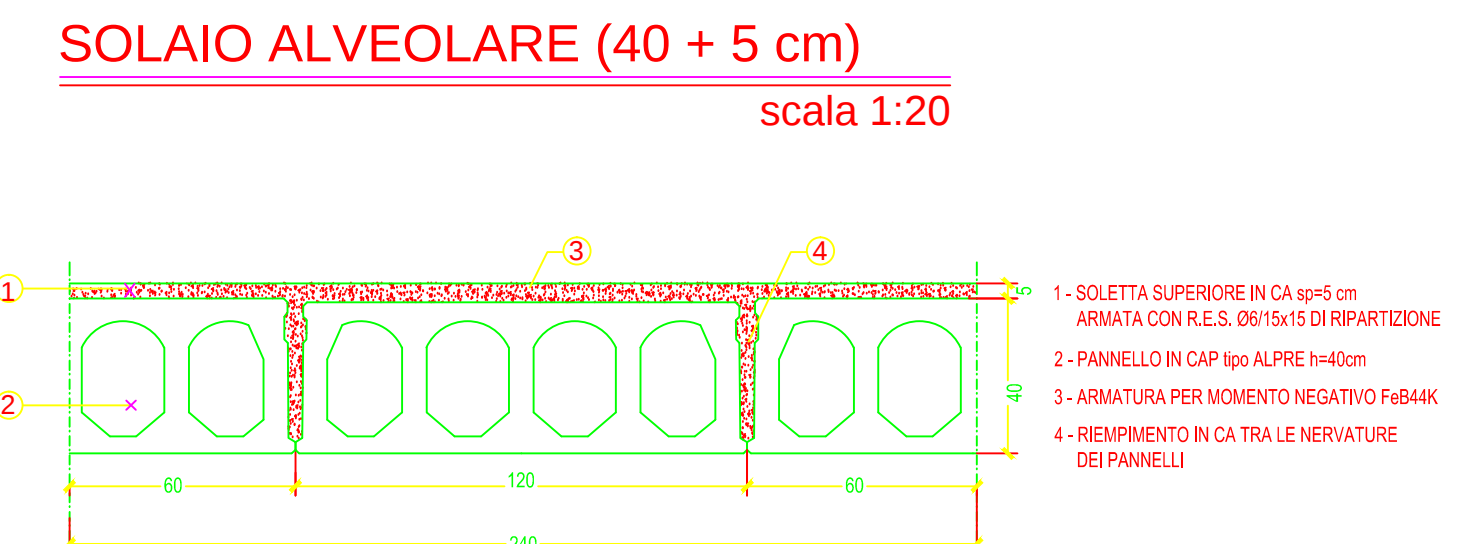


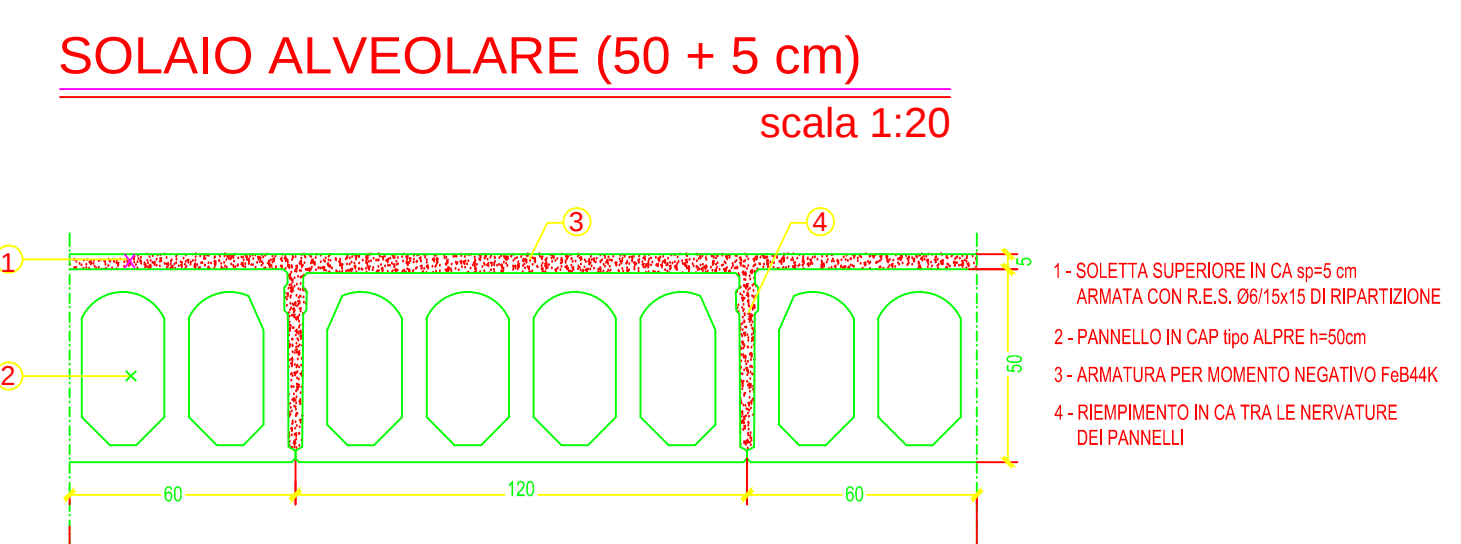

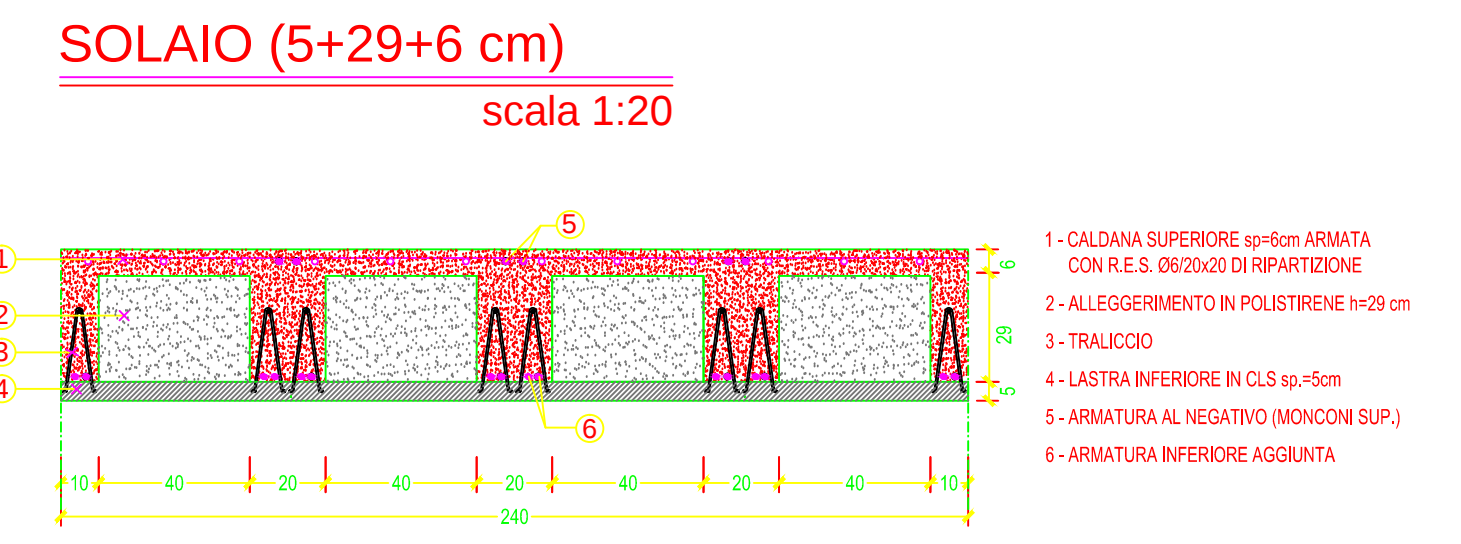

REGIONE UMBRIA

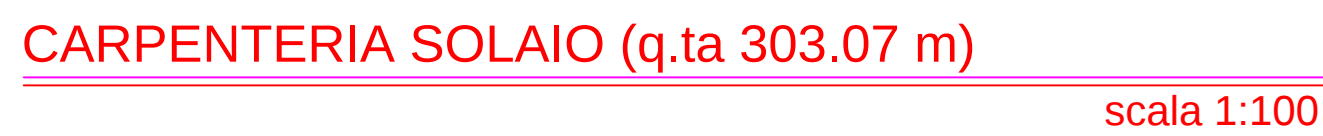

AZIENDA UNITA' SANITARIA LOCALE UMBRIA 2
 05100 Terni, Via D. Bramante,37



NUOVO OSPEDALE TERRITORIALE DEL COMPRESORIO DI NARNI E AMELIA


COORDINAMENTO PROGETTUALE: ARCH. BRACCIO ODDI BAGLIONI



LENZI CONSULTANTS S.r.l.
 Progettazione Architettonica:
 Arch. Braccio Oddi Baglioni
 Arch. Mariella Fedele
 Arch. Laura Girmaldi
 Arch. Eleonora Sgarbiassi

Via Adria 55 - 00198 Roma www.lenzi.biz - info@lenzi.it

COORDINATORE SOC. COOP

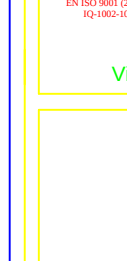

COORDINATORE Progettazione Ambientale:
 Ing. Walter Tomassini
COORDINATORE Progettazione Impianti:
 Ing. Walter Fava Pignatti

Via della Poggiaia 122 - 0204 Gubbio www.coopgruppi.it - info@coopgruppi.it

GOVANI CUONI ARCHITETTO
studio ciumi architettura
 PIAZZA DI SAN CARLO 10
 06100 PERUGIA

Progettazione Architettonica Architetto:
 Arch. Giovanni Ciumi
 Arch. Davide Bonifazi

Via S. Alessandro, 3 - 21122 Bergamo www.studio-ciumi.it - info@studio-ciumi.it

GRUPPO F ARCHITECTS

Progettazione Architettonica:
 Arch. Oliver Fiedler
 Ing. Simone Cariani

Court de la Libération-Centrale de Qualité n° 38100 Grenoble
 www.gruppo-f.it - arch@gruppo-f.it

MAN. 01	CONSEGNA PROGETTO	ARCH. LAURA GIRMALDI	ARCH. MARCELLA FEDELE	ARCH. BRACCIO ODDI BAGLIONI
SET 09	ACCORDAMENTO	ARCH. LAURA GIRMALDI	ARCH. MARCELLA FEDELE	ARCH. BRACCIO ODDI BAGLIONI
MAR 10	VALUTAZIONE	ARCH. LAURA GIRMALDI	ARCH. MARCELLA FEDELE	ARCH. BRACCIO ODDI BAGLIONI
MAY 10	CONSEGNA PROGETTO	ARCH. LAURA GIRMALDI	ARCH. MARCELLA FEDELE	ARCH. BRACCIO ODDI BAGLIONI
DATA	OGGETTO	DISEGNATO	CONTROLLATO	APPROVATO

STRUTTURALE

PROGETTO DI UN OSPEDALE:
CARPENTERIA PRIMO SOLOIO A QUOTA +304.82 m (2/2)

FILE: TR01D STR121-122 Carpenteria_1.rvt 71.DWG

ACCORDAMENTO DEFINITIVO

N° QUANTITATIVI

SCALE 1:100/50