
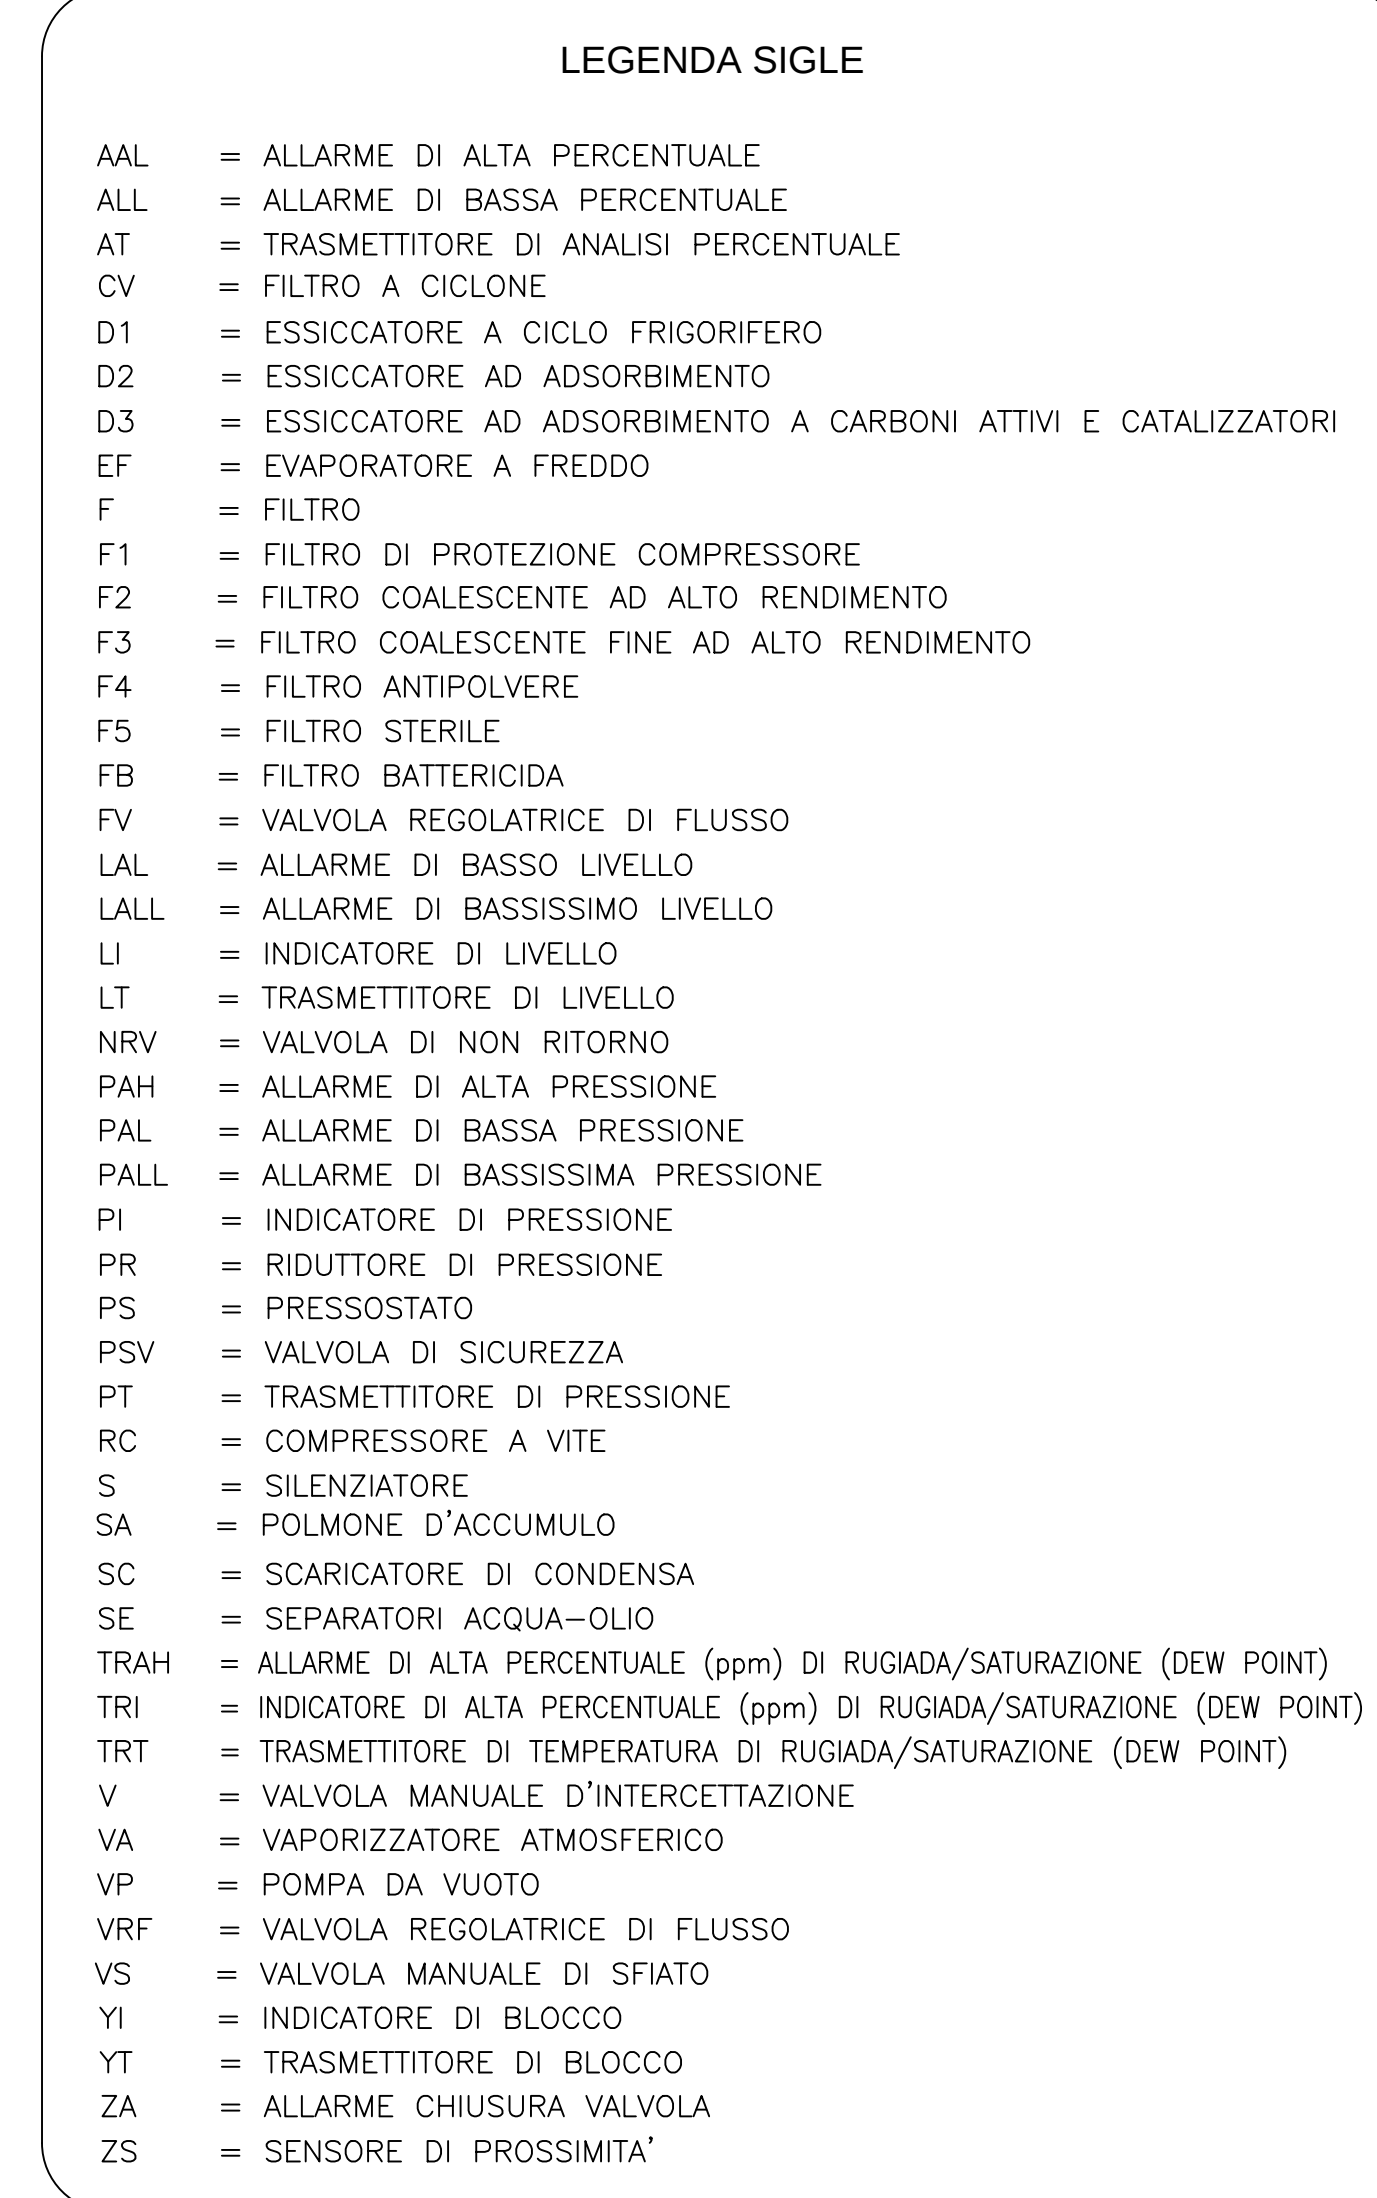
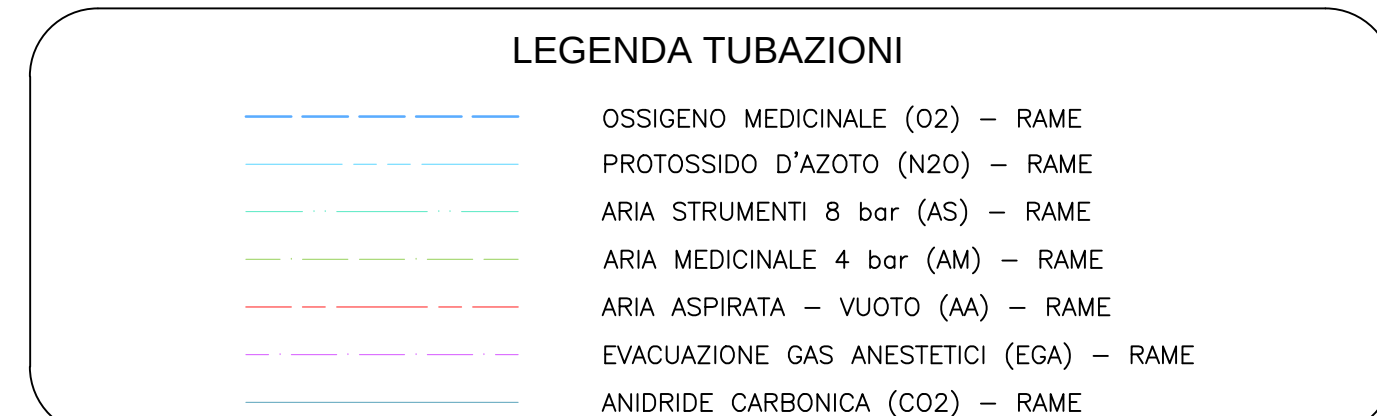


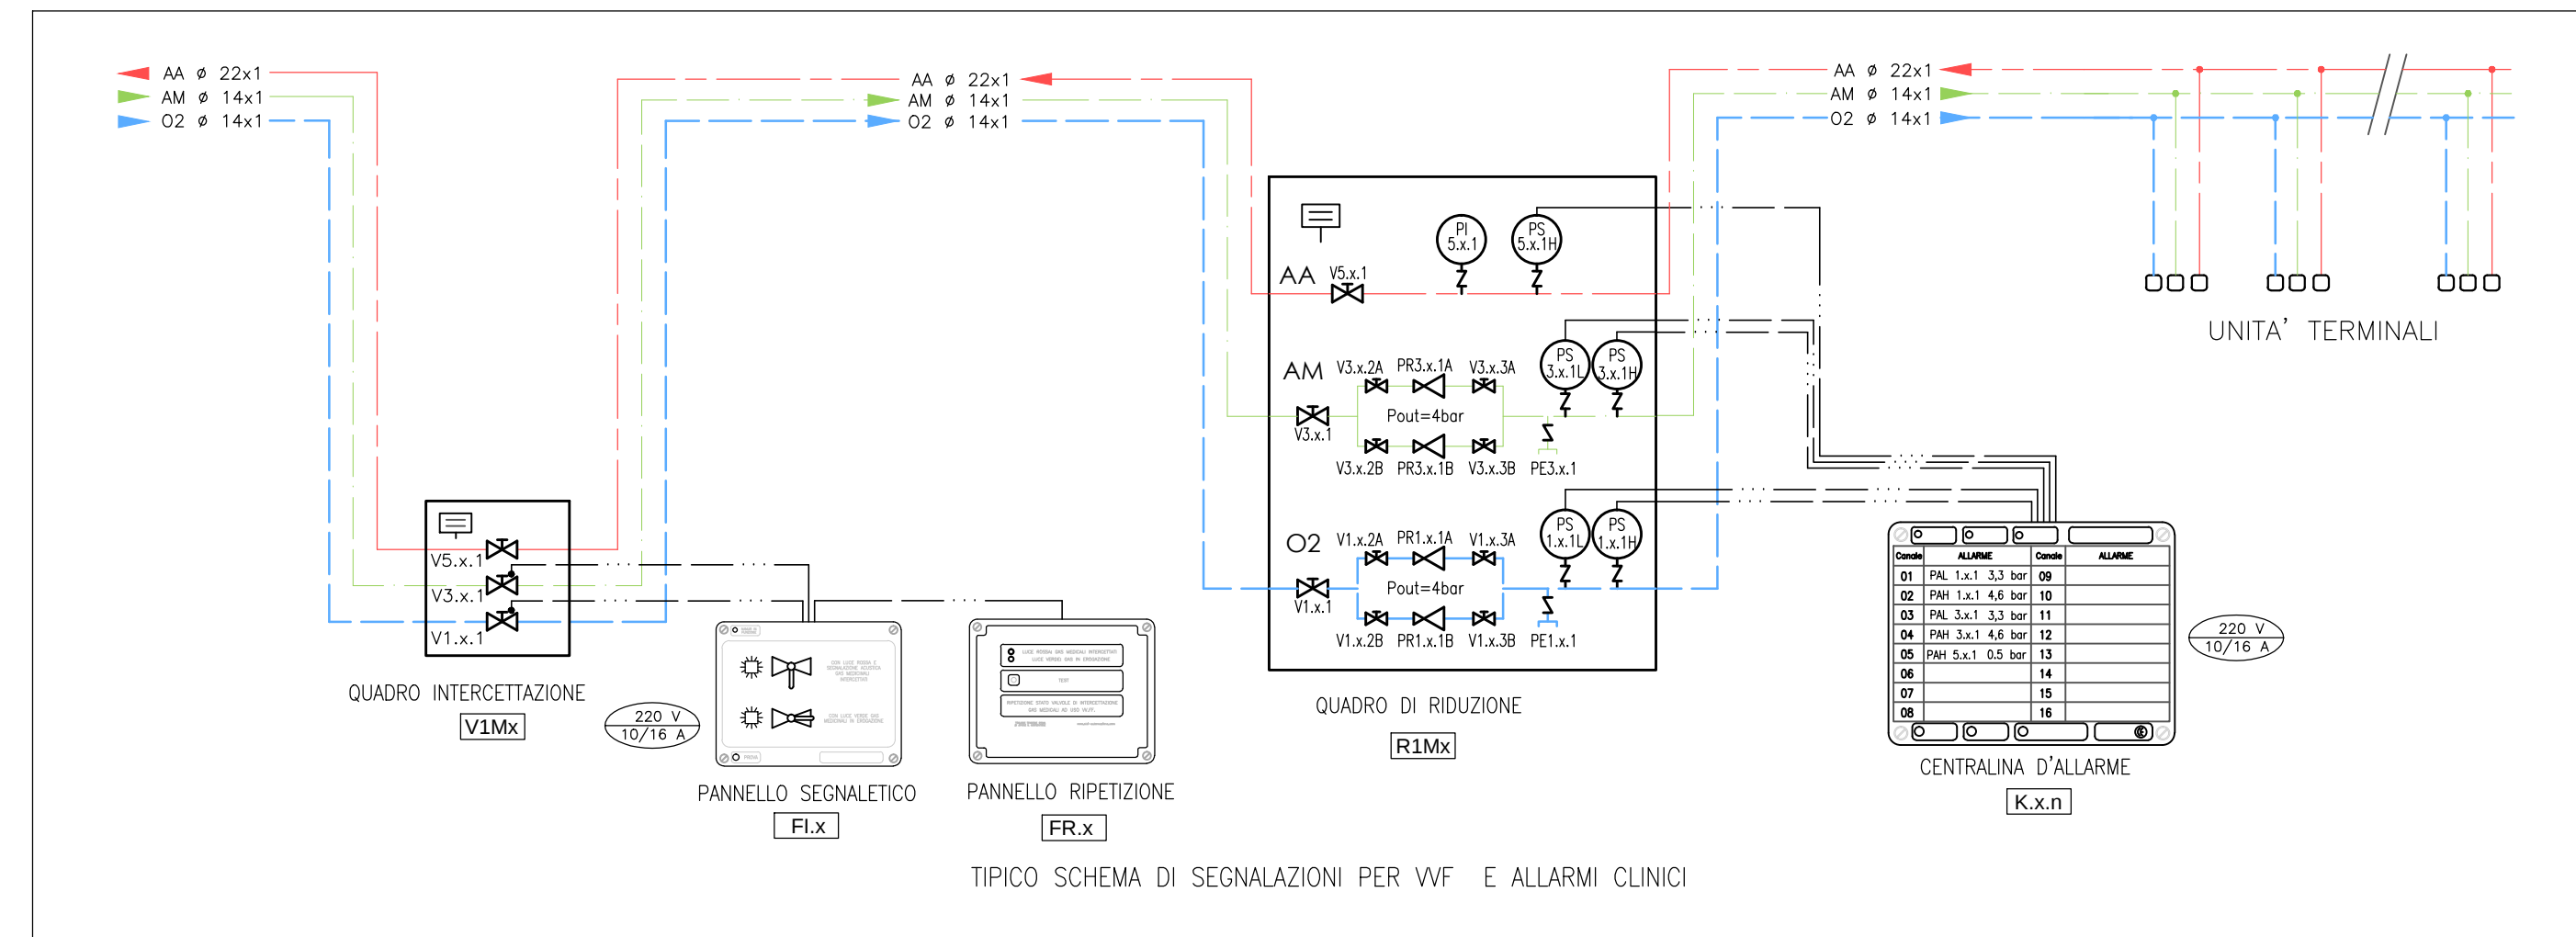

COMPETENZE

REGIONE UMBRIA

AZIENDA UNITA' SANITARIA LOCALE 2

05100 Terni, Via D. Bramante 37

OPERE

NUOVO OSPEDALE TERRITORIALE DEL COMPRESSORIO DI NARNI E AMELIA

PROGETTI

COORDINAMENTO PROGETTUALE: ARCH. BRACCIO ODDI BAGLIONI					
 LENDI CONSULTANT S.r.l. Progettazione Architettonica: Arch. Braccio Oddi Baglioni Arch. Maria Fiorella Arch. Anna Cusioli Arch. Eleonora Sgarbiassi		 COOPPROGETTI SOC. COOP. Coordinamento Progettazione Ambientale: Ing. Walter Tomassini Coordinamento Progettazione Infrastrutture: Ing. Valter Fabio Filippetti			
Via delle A. 35 - 05101 Terni www.lendi-nc.it architetto@lendi-nc.it Via delle Pappale 12 - 05034 Gubbio www.coopprogetti.it - staff@coopprogetti.it					
GRUPPI ARCHITECTES					
GIOVANNI CUONI ARCHITETTO studio rGme Architettura rGme Progettazione Architettonica: Sottoscale: Arch. Daniele Cuoni Arch. Davide Bertolotti Via S. Alessandro, 3 - 24122 Bergamo www.italian-architects.com - info@italian-architects.com		 Progettazione Architettonica: Arch. Oscar Ballo - Pavesi Ing. Salvatore Caravelli Cours de la Liberation - Sordani di Gialda 38 - 38100 Grenoble www.gruppi-architectes.fr - architectes@gruppi-architectes.fr			
MAG 11	CONSEGNA PROGETTO	PER. RD. LUCA MENGHINELLI	ING. V. FABIO FILIPPETTI		
MAG 10	AGGIORNAMENTO	PER. RD. LUCA MENGHINELLI	ARCH. BRACCIO ODDI BAGLIONI		
SET 09	ACCREDITAMENTO	PER. RD. LUCA MENGHINELLI	ARCH. BRACCIO ODDI BAGLIONI		
MAG 09	AGGIORNAMENTO	PER. RD. LUCA MENGHINELLI	ARCH. BRACCIO ODDI BAGLIONI		
NOV 08	CONSEGNA PROGETTO	PER. RD. LUCA MENGHINELLI	ARCH. BRACCIO ODDI BAGLIONI		
DATA	OGGETTO	INDEAGNATO	CONTROLLATO		
IMPIANTI MECCANICI		AGGIORNAMENTO DEFINITIVO			
OGGETTO DELLA VOCE		V. ELABORATO			
IMPIANTO GAS MEDICALI - SCHEMA VERTICALE		GMD 06			
FILE: TROI_V_GMD06_SCM_13.dwg		SCALA			