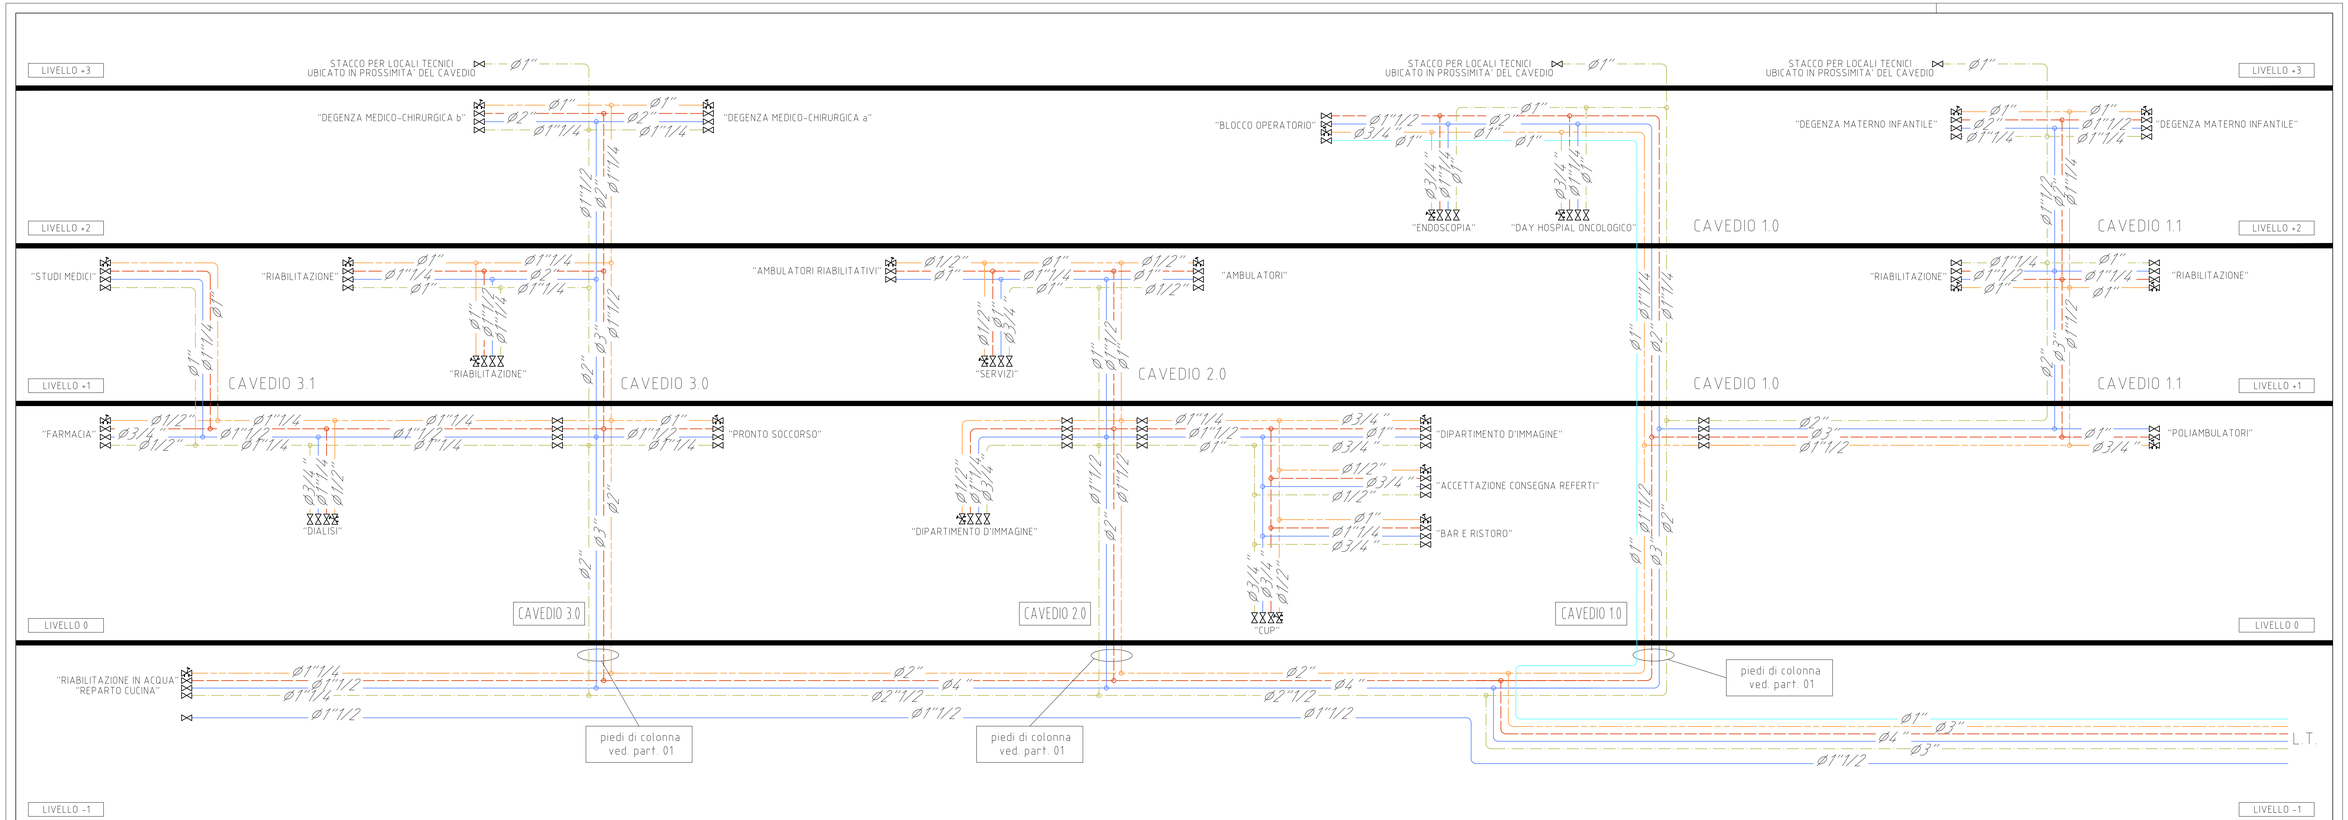

SCHEMA VERTICALE

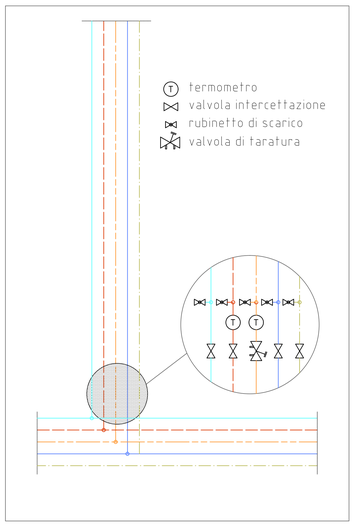

Part. 01

SCHEMA TIPO COLLETTORE ACQUA FREDDA E CALDA SANITARIA CON RICIRCOLO

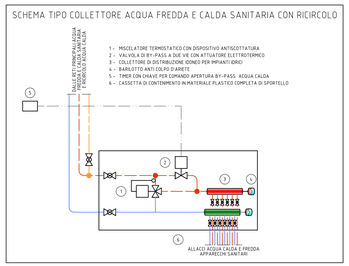

SCHEMA TIPO COLLETTORE ACQUA FREDDA E CALDA SANITARIA SENZA RICIRCOLO

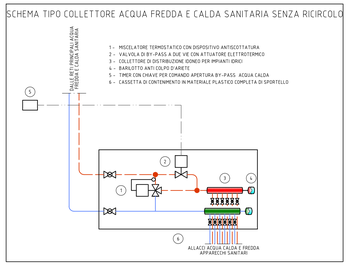

LEGENDA TUBAZIONI E APPARECCHIATURE

ACQUA FREDDA SANITARIA ACQUA DI RECUPERO	*DISTRIBUZIONE PRINCIPALE* TUBAZIONI IN ACCIAIO ZINCATO, TIPO FM SERIE LEGGERA UNI 8863 FILETTABILE UNI ISO 7/1, COMPRENSIVE DI VITE E MANICOTTO. COIBENTAZIONE COSTITUITA DA GUAINA FLESSIBILE IN ELASTOMERO SINTETICO ESTRUSO A CELLULE CHIUSE - SPESSORI 9 mm
ACQUA CALDA SANITARIA RICIRCOLO SANITARIO	*DISTRIBUZIONE PRINCIPALE* TUBAZIONI IN ACCIAIO ZINCATO, TIPO FM SERIE LEGGERA UNI 8863 FILETTABILE UNI ISO 7/1, COMPRENSIVE DI VITE E MANICOTTO. COIBENTAZIONE COSTITUITA DA GUAINA FLESSIBILE IN ELASTOMERO SINTETICO ESTRUSO A CELLULE CHIUSE - SPESSORI COME DA TABELLA COIBENTAZIONI
ACQUA OSMOTIZZATA	*DISTRIBUZIONE PRINCIPALE* TUBAZIONI IN POLIPROPILENE PRODOTTE SECONDO UNI 8318 E 8321 COIBENTAZIONE COSTITUITA DA GUAINA FLESSIBILE IN ELASTOMERO SINTETICO ESTRUSO A CELLULE CHIUSE - SPESSORI 9 mm
	STAFFAGGI IN ACCIAIO ZINCATO
ACQUA FREDDA SANITARIA ACQUA DI RECUPERO	*ALLACCI APPARECCHI SANITARI* TUBAZIONI IN MULTISTRATO COMPOSITO (ALLUMINIO + PE PER COMPLESSIVI CINQUE STRATI CON BARRIERA ALL'OSSIGENO) RISPONDENTI ALLE PRESCRIZIONI DELLA CIRCOLARE N. 102 DEL 02/12/78 DEL MINISTERO DELLA SANITA' COMPLETE DI GUANZIONI MECCANICHE A COMPRESSIONE. COIBENTAZIONE COSTITUITA DA GUAINA FLESSIBILE IN ELASTOMERO SINTETICO ESTRUSO A CELLULE CHIUSE - SPESSORI 6 mm
ACQUA CALDA SANITARIA	*ALLACCI APPARECCHI SANITARI* TUBAZIONI IN MULTISTRATO COMPOSITO (ALLUMINIO + PE PER COMPLESSIVI CINQUE STRATI CON BARRIERA ALL'OSSIGENO) RISPONDENTI ALLE PRESCRIZIONI DELLA CIRCOLARE N. 102 DEL 02/12/78 DEL MINISTERO DELLA SANITA' COMPLETE DI GUANZIONI MECCANICHE A COMPRESSIONE. COIBENTAZIONE COSTITUITA DA GUAINA FLESSIBILE IN ELASTOMERO SINTETICO ESTRUSO A CELLULE CHIUSE - SPESSORI COME DA TABELLA COIBENTAZIONI

LEGENDA ISOLAMENTO TUBAZIONI

Ø TUBAZIONI		SPESSORE ISOLANTI CON CONDUCIBILITA' TERMICA A 40° C NON SUPERIORE A 0,042 W/mc (mm)					
ACCIAIO	MULTI-STRATO	INSTALLAZIONE ESTERNA O IN LOCALI NON RISCALDATI		INSTALLAZIONE IN AMBIENTI RISCALDATI			
DN	Ø (mm)	TIPO ISOLANTE - SPESSORE (mm)		SOTTOTRACCIA PARTI PERIMETRALI TIPO ISOLANTE - SPESSORE (mm)	SOTTOTRACCIA PARTI INTERNE TIPO ISOLANTE - SPESSORE (mm)	INSTALLAZIONE A VISTA TIPO ISOLANTE - SPESSORE (mm)	
10÷15	10÷18	LASTRE ELASTOMERO A CELLULE CHIUSE	32	GUAINA ELASTOMERO A CELLULE CHIUSE	13	GUAINA ELASTOMERO A CELLULE CHIUSE	9
20÷25	20÷32	LASTRE ELASTOMERO A CELLULE CHIUSE	32	GUAINA ELASTOMERO A CELLULE CHIUSE	19	GUAINA ELASTOMERO A CELLULE CHIUSE	13
32÷40	40	LASTRE ELASTOMERO A CELLULE CHIUSE	50	LASTRE ELASTOMERO A CELLULE CHIUSE	32	GUAINA ELASTOMERO A CELLULE CHIUSE	13
50÷80	50	LASTRE ELASTOMERO A CELLULE CHIUSE	64	LASTRE ELASTOMERO A CELLULE CHIUSE	32	GUAINA ELASTOMERO A CELLULE CHIUSE	19

NOTA: LE TUBAZIONI ACQUA FREDDA SANITARIA ANDRANNO COIBENTATE CON GUAINA ELASTOMERICA SP. 9 mm.
LE TUBAZIONI ACQUA RECUPERATA ANDRANNO COIBENTATE CON GUAINA ELASTOMERICA SP. 9 mm.

COMMITTENTE:

REGIONE UMBRIA

AZIENDA UNITA' SANITARIA LOCALE UMBRIA 2
05100 Terni, Via D. Bramante,37

OPERA:

NUOVO OSPEDALE TERRITORIALE DEL COMPRENSORIO DI NARNI E AMELIA

PROGETTISTI:

COORDINAMENTO PROGETTUALE: **ARCH. BRACCIO ODDI BAGLIONI**

LENZI CONSULTANT S.r.l.
Progettazione Architettonica:
Arch. Braccio Oddi Baglioni
Arch. Marcella Fedele
Arch. Laura Grimaldi
Arch. Eleonora Smargiassi
Via Adda 55 - 00198 Roma www.lenzi.biz - info@lenzi.biz

COOPROGETTI SOC. COOP
Coordinamento Progettazione Ambientale:
ing. Walter Tomassoli
Coordinamento Progettazione Impiantistica:
ing. Valter Fabio Filippetti
Via della Piaggiola,152 - 60124 Gubbio www.cooprogetti.it - staff@cooprogetti.it

GIOVANNI CUCINI ARCHITETTO
studio rame architetture
Progettazione Architettonica Sostenibile:
Arch. Giovanni Cucini
Arch. Davide Brambilla
Via S.Alessandro, 3 - 24122 Bergamo www.straar.eu - segreteria@straar.eu

GROUPE6 ARCHITECTES
Progettazione Architettonica:
Arch. Olivier Felix-Faure
Ing. Salvatore Carvelli
Cours de la Libération-Général de Gaulle,98 -38100 Grenoble
www.groupe6.fr - architectes@groupe6.fr

MAG 11	CONSEGNA PROGETTO	PER. IND. LUCA MENGHINELLI	ING. V. FABIO FILIPPETTI	ARCH. BRACCIO ODDI BAGLIONI
NOV 10	AGGIORNAMENTO	PER. IND. LUCA MENGHINELLI	ING. V. FABIO FILIPPETTI	ARCH. BRACCIO ODDI BAGLIONI
SET 09	ACCREDITAMENTO	PER. IND. LUCA MENGHINELLI	ING. V. FABIO FILIPPETTI	ARCH. BRACCIO ODDI BAGLIONI
MAG 09	AGGIORNAMENTO	PER. IND. LUCA MENGHINELLI	ING. V. FABIO FILIPPETTI	ARCH. BRACCIO ODDI BAGLIONI
NOV 08	CONSEGNA PROGETTO	PER. IND. LUCA MENGHINELLI	ING. V. FABIO FILIPPETTI	ARCH. BRACCIO ODDI BAGLIONI
DATA	OGGETTO	DISEGNATO	CONTROLLATO	APPROVATO

TIPO DI ELABORATO: IMPIANTI MECCANICI	FASE DI PROGETTO: AGGIORNAMENTO DEFINITIVO
OGGETTO DELLA TAVOLA: IMP. ADDUZIONE IDRICA - SCHEMA VERTICALE	N° ELABORATO: IDR 06
FILE: TR01_V_IDR06_SCM01_r1.dwg	SCALA : -