


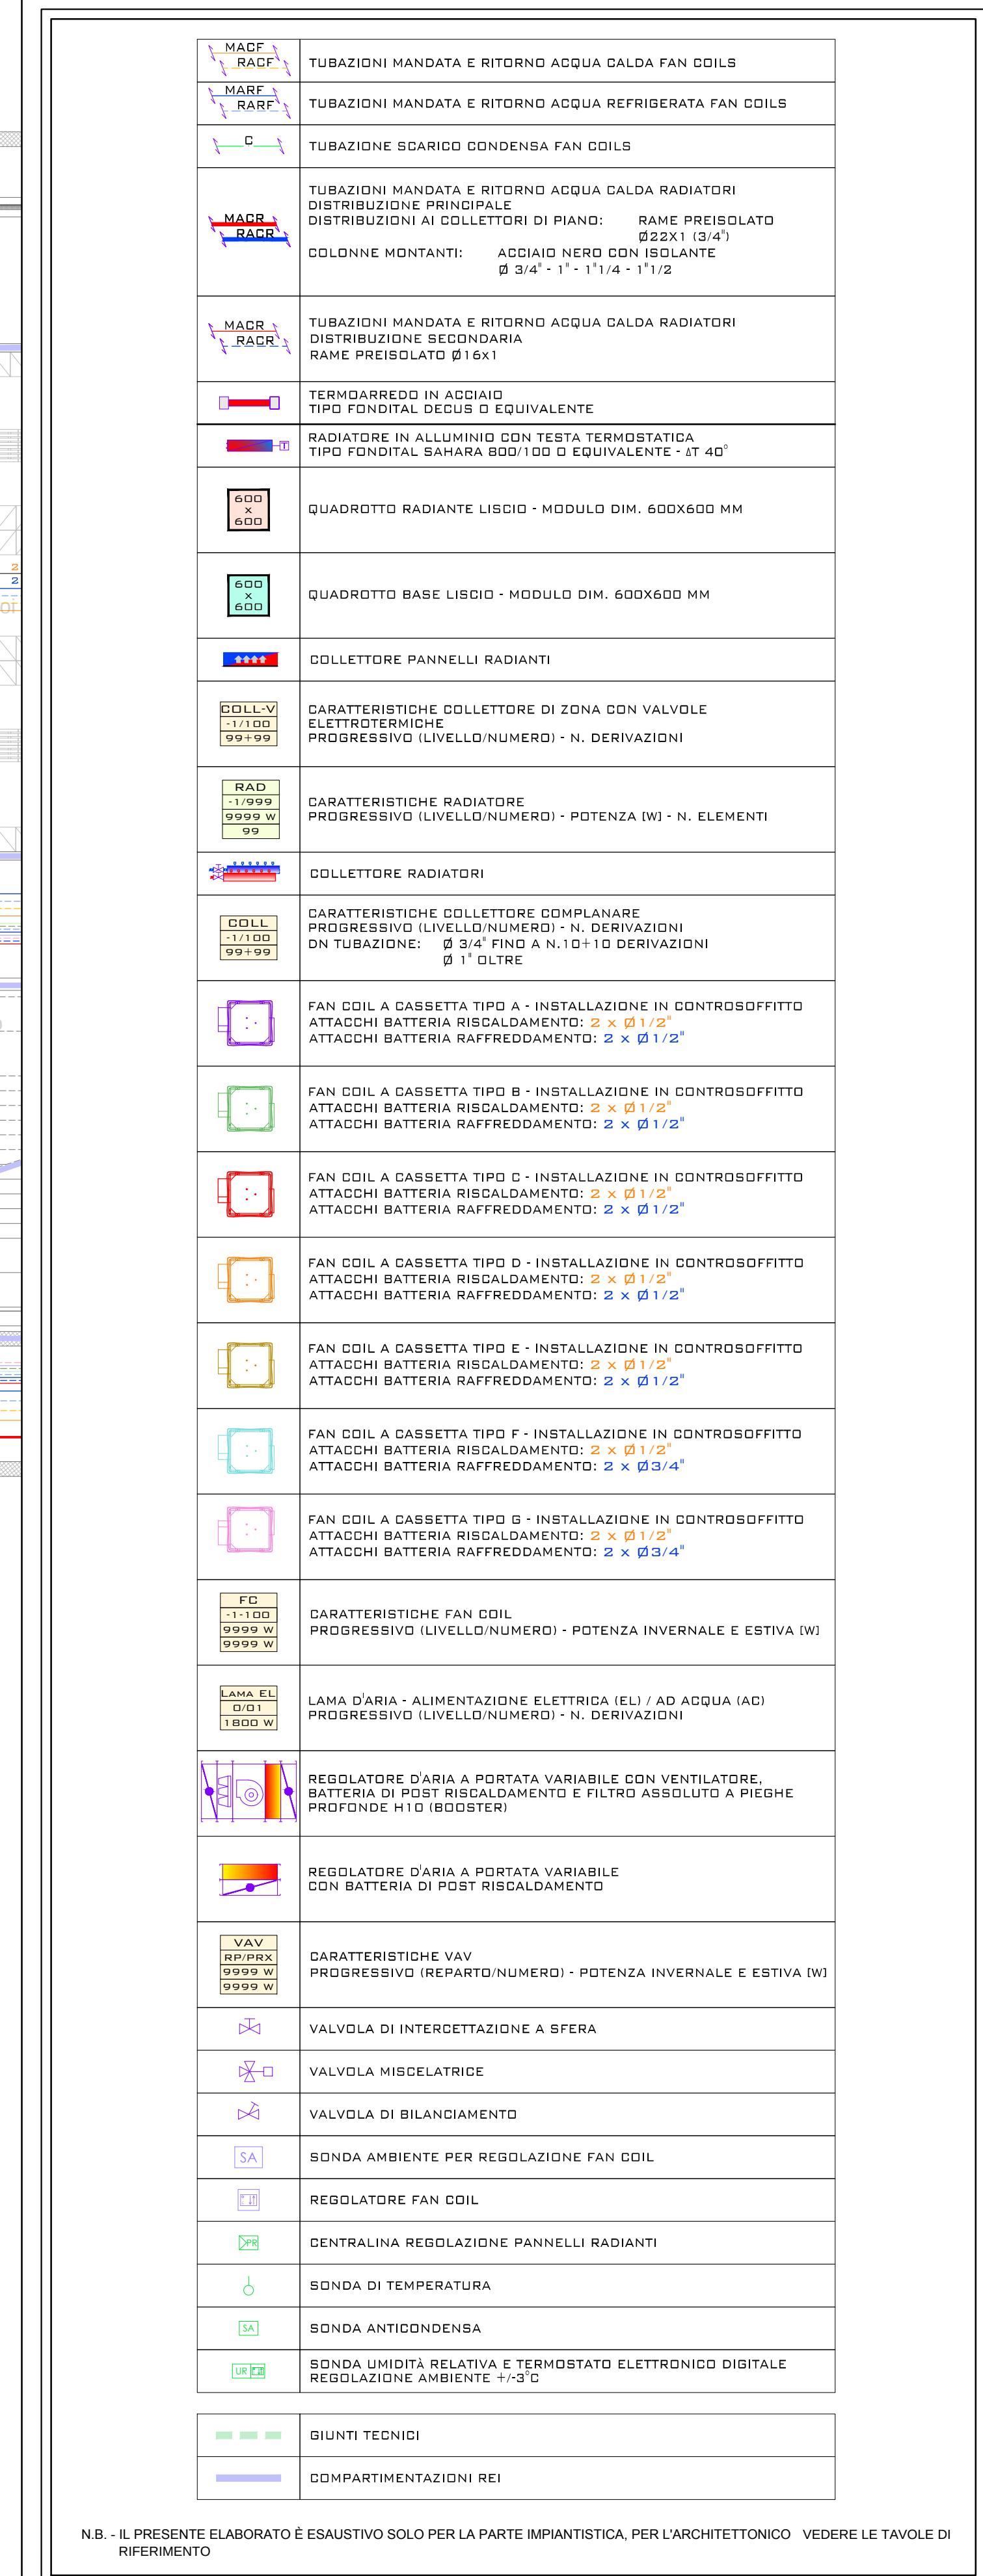

MAC 11	CONSEGNA PROGETTO	APS	ING. VALTER FABIO FULPETTI	ARCH. BRACCIO ODOO BAGLIONI
NOV 20	AGGIORNAMENTO	APS	ING. VALTER FABIO FULPETTI	ARCH. BRACCIO ODOO BAGLIONI
SET 09	ACCREDITAMENTO	APS	ING. VALTER FABIO FULPETTI	ARCH. BRACCIO ODOO BAGLIONI
NOV 08	AGGIORNAMENTO	APS	ING. VALTER FABIO FULPETTI	ARCH. BRACCIO ODOO BAGLIONI
NOV 07	CONSEGNA PROGETTO	APS	ING. VALTER FABIO FULPETTI	ARCH. BRACCIO ODOO BAGLIONI
NOV 06	OGGETTO	DESIGNATO	CONTROLLATO	APPROVATO
PROGETTO IMPIANTI MECCANICI			AGGIORNAMENTO DEFINITIVO	
OGGETTO DELLA TAVOLA				N° ELABORATO
DISTRIBUZIONE ACQUA - PIANTA LIVELLO -1- STRALCIO C CIRCUITI ACQUA CALDA E REFRIGERATA - DISTRIBUZIONE IN CONTROSOFITTO				MEC 05c
FILE: TROI_V MEC05c-D Liv-1-1.dwg				