





LEGENDA


 PORTA RESISTENTE AL FUOCO RET/20  
ELETTROMANENTE PER PORTE

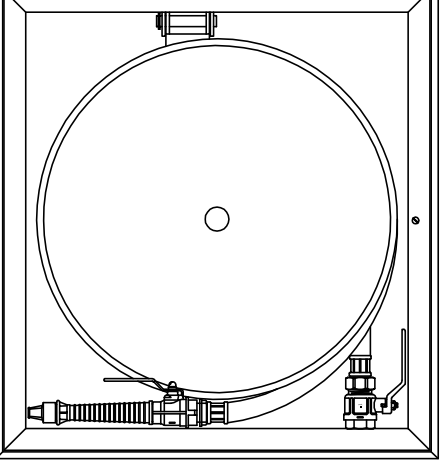
 MASPO A MURLO CON TIRAZIONE FLESSIBILE E LANCIA D'URTO

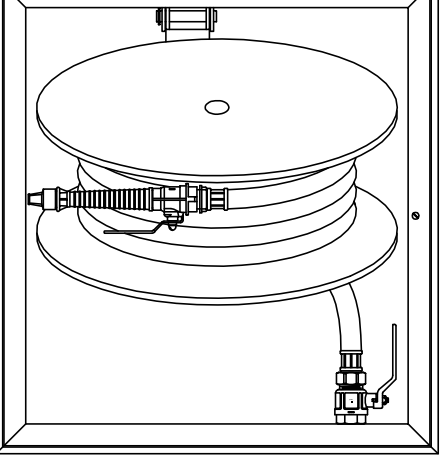
 ATTACCO V.F.F. LUNTO

 ESTINTORE

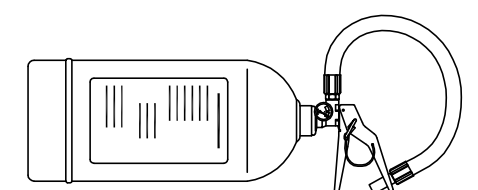
PARTICOLARE IDRANTE SU MASPO UNI 25

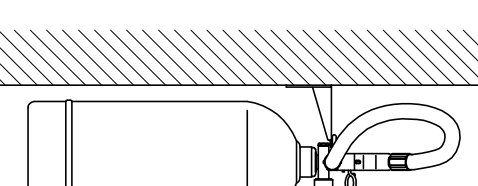
 Pinta

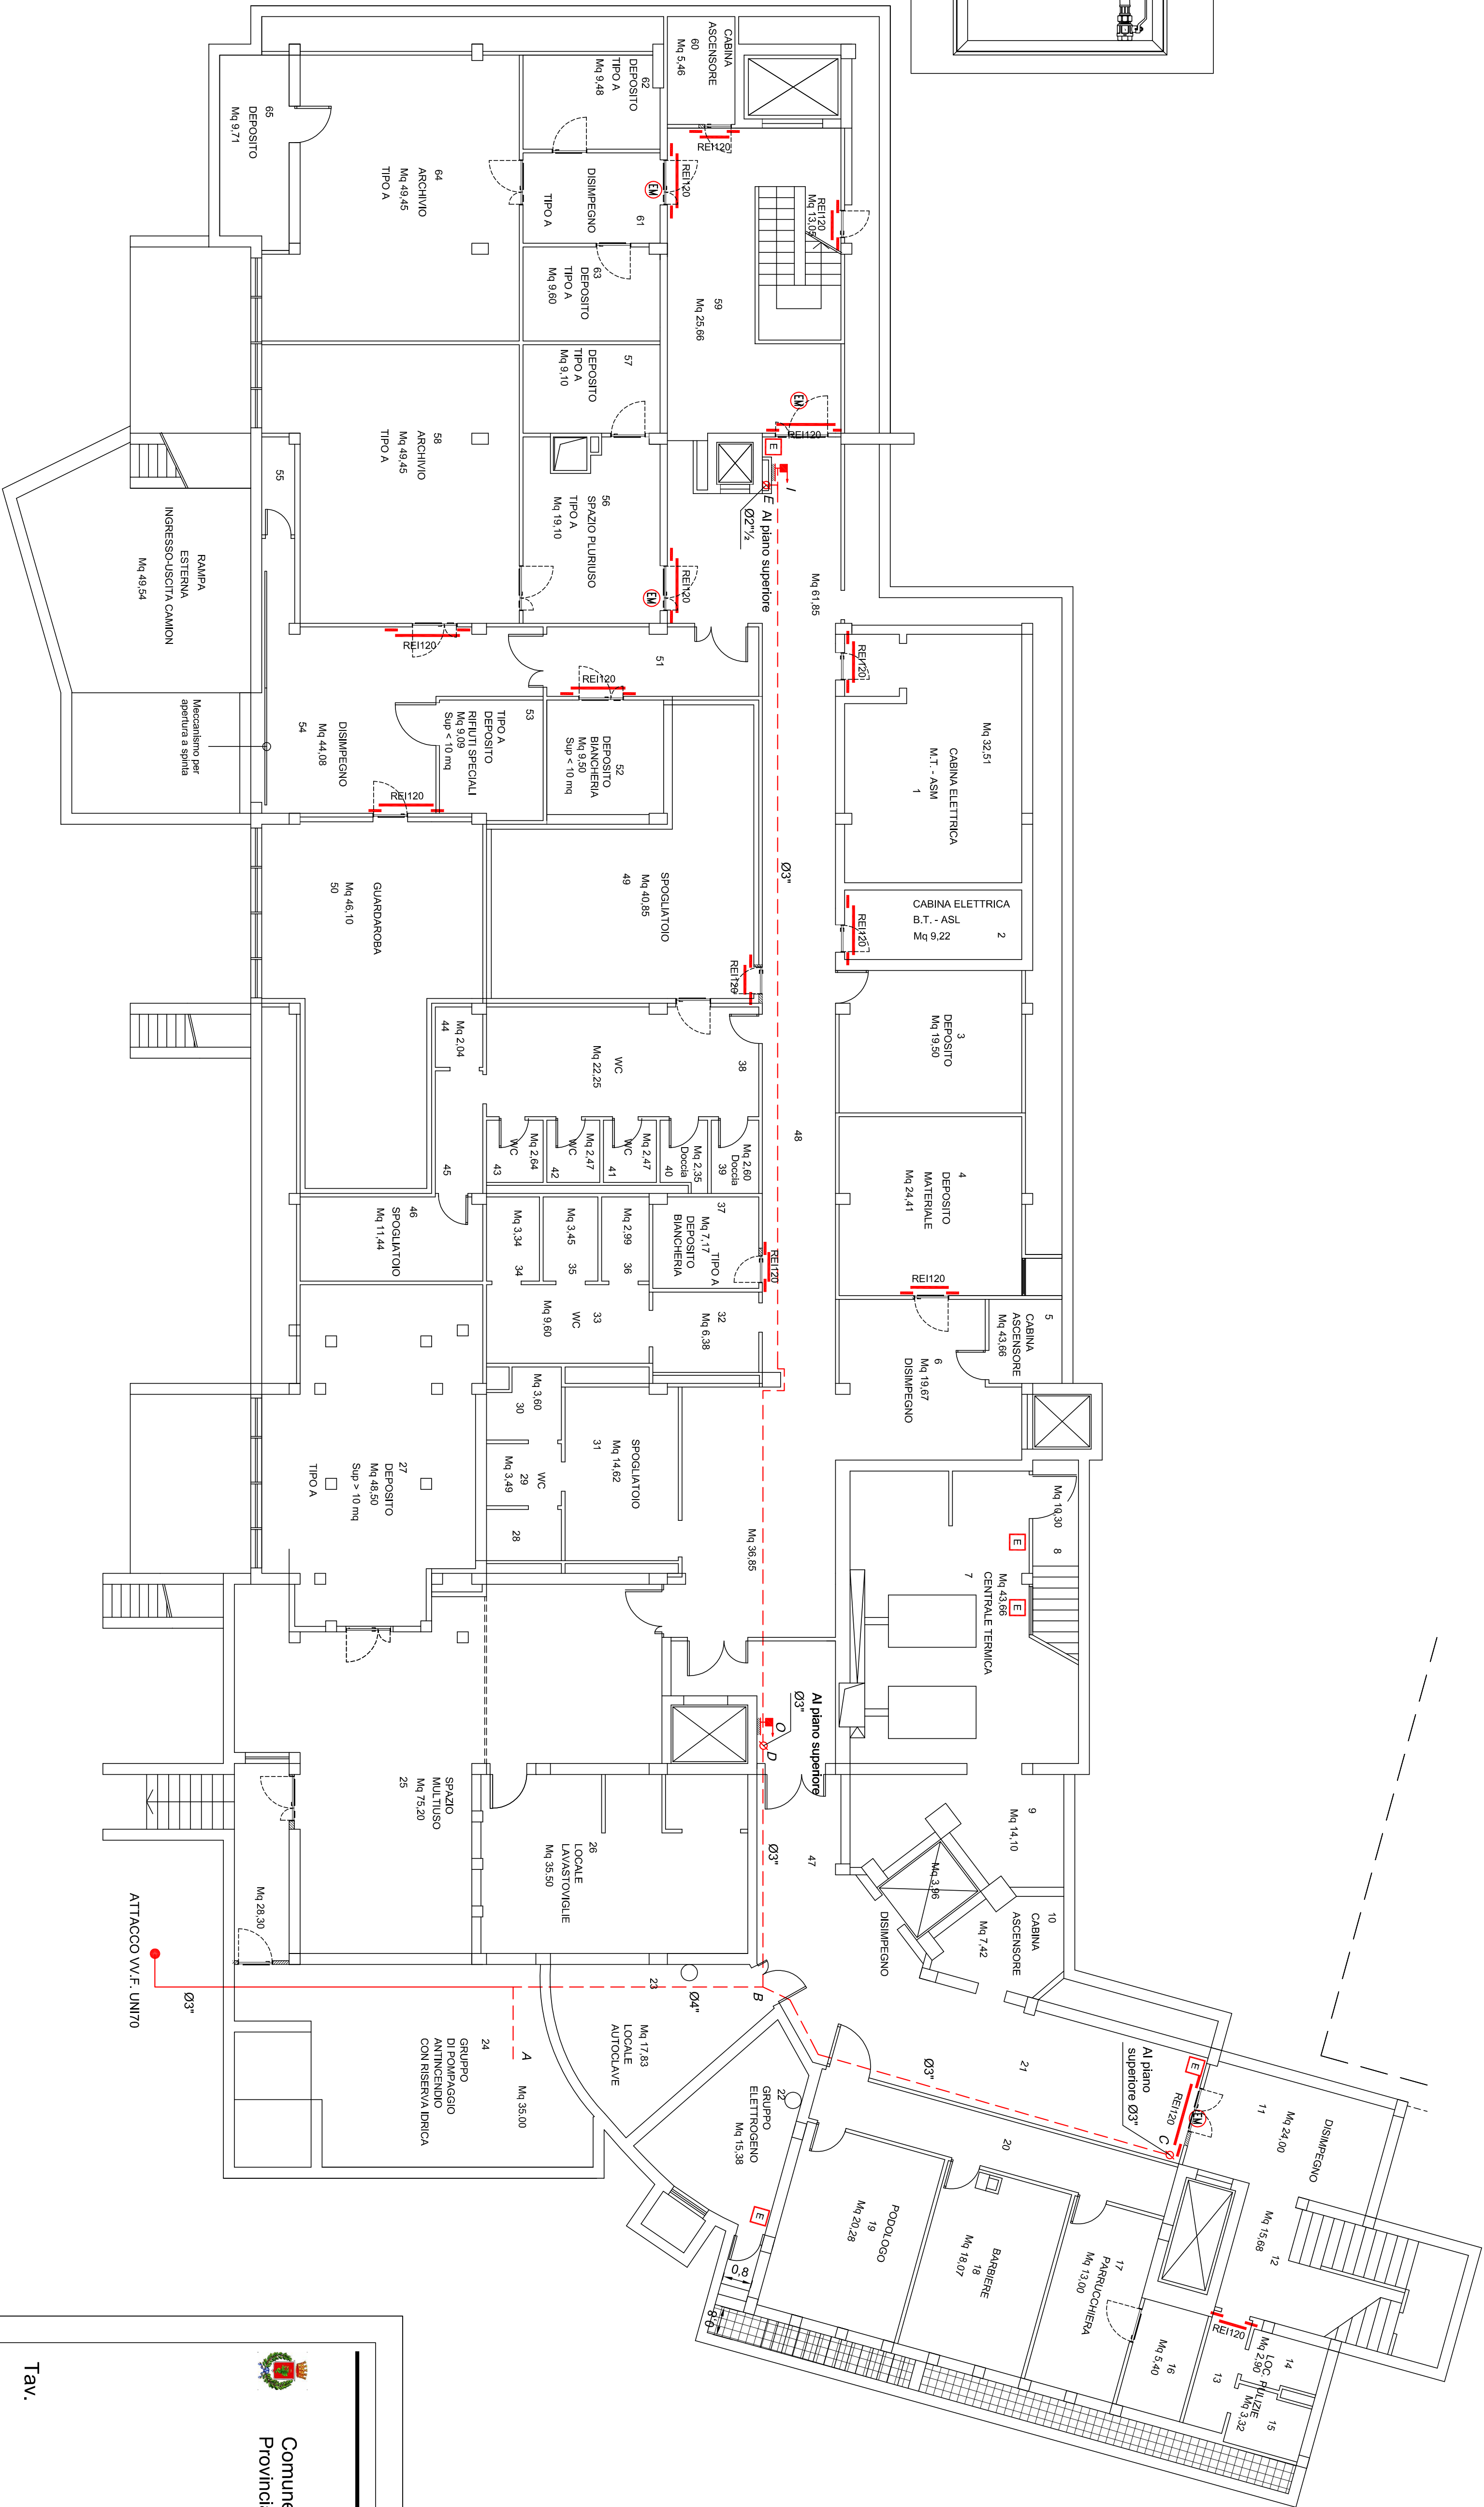
 Finta

 Finta

PARTICOLARE ESTINTORE - 6 kg

 Finta

 Finta





Comune di Terni  
Provincia di Terni

Lavori di adeguamento alle norme  
antincendio del centro di assistenza  
geriatrica residenziale "Le Grazie"

Tav.

WF03

TITOLO: PROGETTO ESECUTIVO

PROGETTO:  
PREVENZIONE INCENDI  
Pianta piano interrato - Presidi Antincendio



USLumbria2

Consorzio USL Umbria 2

Consulente: Mario Corbelli progettazione S.r.l.

Disegnato da: E

Coordinato da: E

Approvato da: E

Red: E

Collaboratore: M. Corbelli

Disegnato da: E

Coordinato da: E

Approvato da: E

Red: E

Disegnato da: E

Coordinato da: E

Approvato da: E

Red: E

Disegnato da: E

Coordinato da: E

Approvato da: E

Red: E

Studio Interio - Ing. Sergio Lorenzi  
Via G. Cesare, 10 - 03100 Terni  
Tel. 0746/541111 - Fax 0746/541112  
E-mail: studiointerio@gmail.com

Consulente: Mario Corbelli progettazione S.r.l.