LEGENDA PORTE			
SIMBOLO	DIM(LxH)	ANTE	MATERIALI
P1	90x210	1	Struttura in alluminio-pannelli in laminato
P1*	90x210	1	Struttura in alluminio-pannelli in laminato con sopraluce
P2*	120x210	2*	Struttura in alluminio-pannelli in laminato con sopraluce
P3	160x210	2	Struttura in alluminio-pannelli in vetro o.s.
P4	120x210	2	Porta tagliafuoco in ferro-maniglione a.p.-dbl
P5	80x210	1	Porta tagliafuoco in ferro
P6	120x210	2	Porta tagliafuoco in ferro-maniglione a.p.
P7	120x210	2*	Porta tagliafuoco in ferro-maniglione a.p.
P8	120x210	2*	Porta tagliafuoco in ferro
P9	160x210	2	Porta tagliafuoco in ferro-maniglione a.p.-dbl
P10	140x210	2*	Porta tagliafuoco in ferro-maniglione a.p.-dbl
P11	90x210	1	Porta tagliafuoco in ferro-dbl
P12	90x210	1	Struttura in alluminio-pannelli in laminato-maniglione a.p.
P12*	90x210	1	Struttura in alluminio-pannelli in laminato-maniglione a.p. con sopraluce

* = ante asimmetriche
** = d. recupero
*** = con sopraluce vetrato fisso

LEGENDA FINESTRE (F) E PORTAFINESTRE (PF)			
SIMBOLO	DIM(LxH)	ANTE	MATERIALI
F1	160x118	2	Alluminio taglio termico e giunto aperto-vetro 6/12/6
F2	60x118	1	Alluminio taglio termico e giunto aperto-vetro 6/12/6
F3	150x145	2	Alluminio taglio termico e giunto aperto-vetro 6/12/6
F4	120x120	1	Alluminio taglio termico e giunto aperto-vetro 6/12/6
F5	150x120	2	Alluminio taglio termico e giunto aperto-vetro 6/12/6
F6	60x65	1*	Alluminio taglio termico e giunto aperto-vetro 6/12/6
F7	140x110	2	Alluminio taglio termico e giunto aperto-vetro 6/12/6
F8	95x95	1*	Alluminio taglio termico e giunto aperto-vetro 6/12/6
PF1	60x235	1**	Alluminio taglio termico e giunto aperto-vetro 6/12/6
PF2	140x230	2	Alluminio taglio termico e giunto aperto-vetro 6/12/6
PF3	140x235	2	Alluminio taglio termico e giunto aperto-vetro 6/12/6
PF4	120x235	2	Alluminio taglio termico e giunto aperto-vetro 6/12/6

* = apertura a vasistas
\+ = con tapparella e cassonetto

ABACO DEI RIVESTIMENTI DELLE PARETI - scala 1:50

LEGENDA DELLO STATO DI FATTO	
SIMBOLO	DESCRIZIONE
	Murature esistenti
	Pareti mobili
	Pareti mobili attrezzate
	Pareti in grigliato metallico
	Lucernari in vetromattone
	Lucernari in vetromattone e infissi apribili
	Grigliati pedonabili

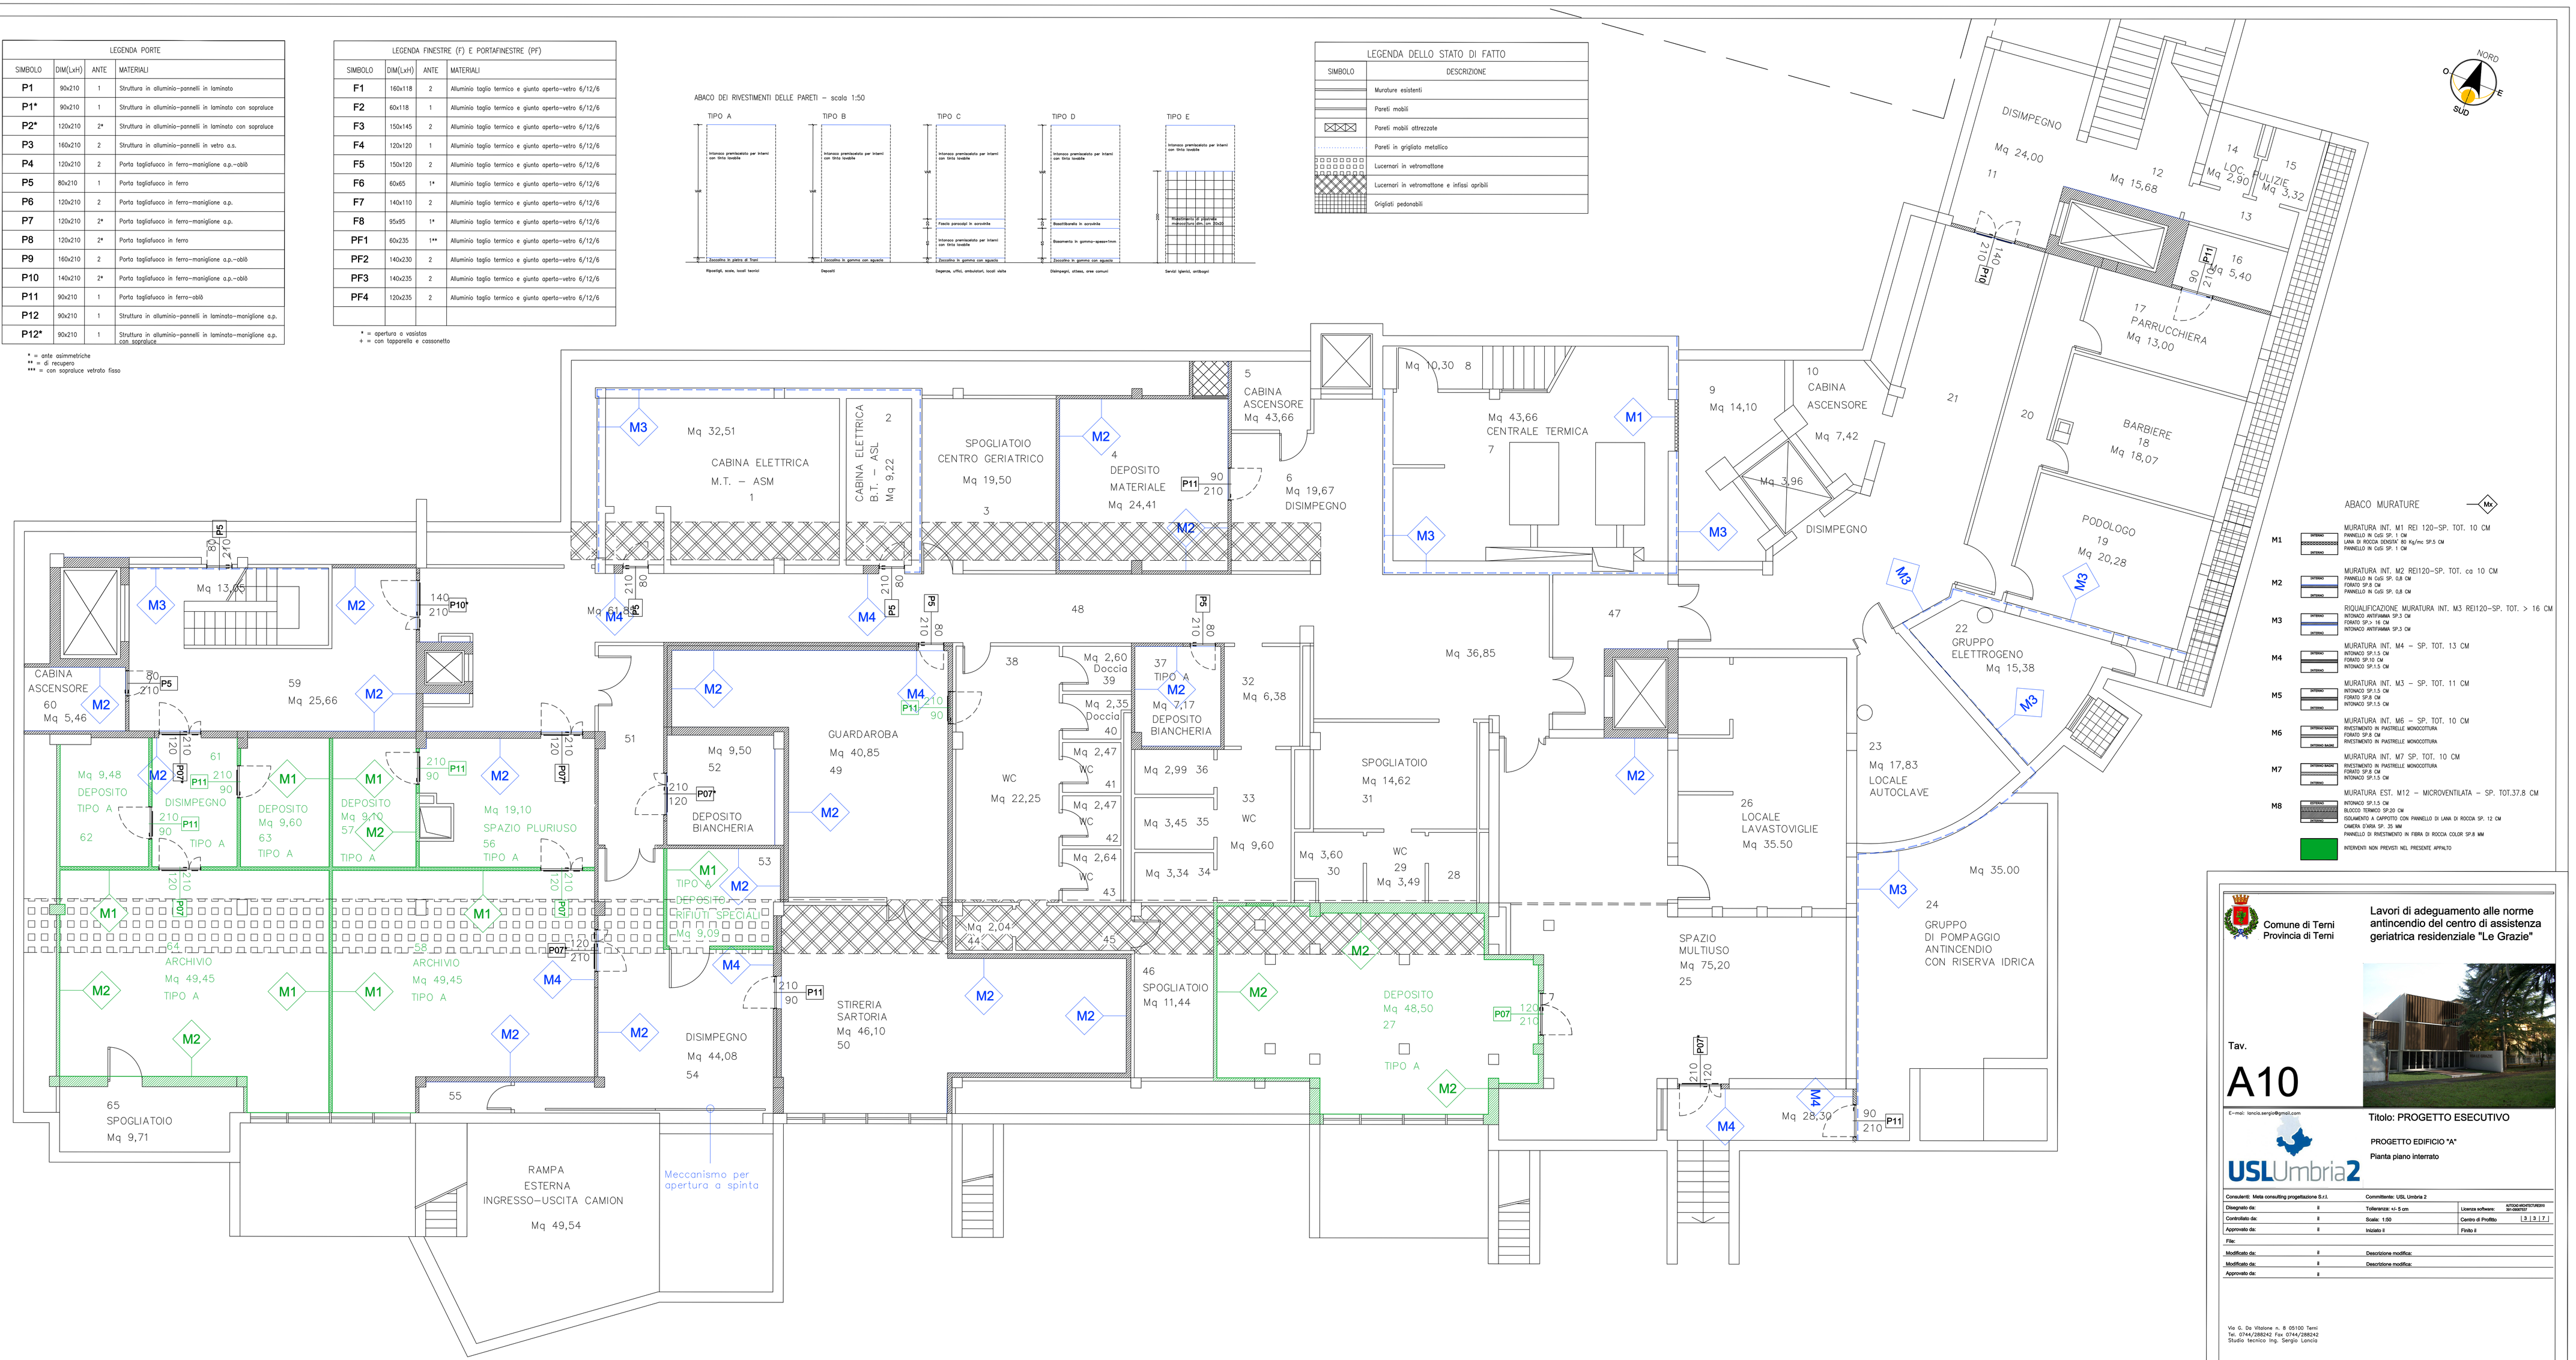

ABACO MURATURE

Comune di Terni
Provincia di Terni

Lavori di adeguamento alle norme antincendio del centro di assistenza geriatrica residenziale "Le Grazie"

Tav.

A10

E-mail: tancia.sergio@gmail.com

Titolo: PROGETTO ESECUTIVO

PROGETTO EDIFICIO "A"

Planta piano interrato

USLUmbria2

Consulenti: Meta consulting progettazione S.r.l.		Committente: USL Umbria 2	
Disegnato da:	il	Tolleranze: +/- 5 cm	Licenza software: AUTOCAD AUTOCAD 2014 ENGLISH
Controllato da:	il	Scala: 1:50	Centro di Profilo: [3][3][7]
Approvato da:	il	Inizio: il	Fine: il
File:			
Modificato da:	il	Descrizione modifica:	
Modificato da:	il	Descrizione modifica:	
Approvato da:	il		

Via G. De Vitalone n. 8 05100 Terni
Tel. 0744/288242 Fax 0744/288242
Studio tecnico Ing. Sergio Lancia