LEGENDA PORTE			
SIMBOLO	DIM(LxH)	ANTE	MATERIALI
P1	90x210	1	Struttura in alluminio-pannelli in laminato
P1*	90x210	1	Struttura in alluminio-pannelli in laminato con sopraluce
P2*	120x210	2*	Struttura in alluminio-pannelli in laminato con sopraluce
P3	160x210	2	Struttura in alluminio-pannelli in vetro s.s.
P4	120x210	2	Porta tagliafuoco in ferro-maniglione a.p.-abiti
P5	80x210	1	Porta tagliafuoco in ferro
P6	120x210	2	Porta tagliafuoco in ferro-maniglione a.p.
P7	120x210	2*	Porta tagliafuoco in ferro-maniglione a.p.
P8	120x210	2*	Porta tagliafuoco in ferro
P9	160x210	2	Porta tagliafuoco in ferro-maniglione a.p.-abiti
P10	140x210	2*	Porta tagliafuoco in ferro-maniglione a.p.-abiti
P11	90x210	1	Porta tagliafuoco in ferro-abiti
P12	90x210	1	Struttura in alluminio-pannelli in laminato-maniglione a.p.
P12*	90x210	1	Struttura in alluminio-pannelli in laminato-maniglione a.p. con sopraluce

* = ante asimmetriche
** = di recupero
*** = con sopraluce vetrato fisso

LEGENDA FINESTRE (F) E PORTAFINESTRE (PF)			
SIMBOLO	DIM(LxH)	ANTE	MATERIALI
F1	160x118	2	Alluminio taglio termico e giunto aperto-vetro 6/12/6
F2	60x118	1	Alluminio taglio termico e giunto aperto-vetro 6/12/6
F3	150x145	2	Alluminio taglio termico e giunto aperto-vetro 6/12/6
F4	120x120	1	Alluminio taglio termico e giunto aperto-vetro 6/12/6
F5	150x120	2	Alluminio taglio termico e giunto aperto-vetro 6/12/6
F6	60x65	1*	Alluminio taglio termico e giunto aperto-vetro 6/12/6
F7	140x110	2	Alluminio taglio termico e giunto aperto-vetro 6/12/6
F8	95x95	1*	Alluminio taglio termico e giunto aperto-vetro 6/12/6
PF1	60x235	1**	Alluminio taglio termico e giunto aperto-vetro 6/12/6
PF2	140x230	2	Alluminio taglio termico e giunto aperto-vetro 6/12/6
PF3	140x235	2	Alluminio taglio termico e giunto aperto-vetro 6/12/6
PF4	120x235	2	Alluminio taglio termico e giunto aperto-vetro 6/12/6

* = apertura a vasistas
+ = con toppovetro e cassonetto

ABACO MURATURE

M1 — MURATURA INT. M1 – SP. TOT. 10 CM
PANNELLO IN CaSi SP. 1 CM
LANA DI ROCCIA DENSITA' 80 Kg/mc SP.5 CM
PANNELLO IN CaSi SP. 1 CM

M2 — MURATURA INT. M2 – SP. TOT. ca 10 CM
PANNELLO IN CaSi SP. 0,8 CM
FORATO SP.8 CM
PANNELLO IN CaSi SP. 0,8 CM

M3 — RIQUALIFICAZIONE MURATURA INT. M3 – SP. TOT. > 16 CM
INTONACO ANTIFIAMMA SP.3 CM
FORATO SP.> 16 CM
INTONACO ANTIFIAMMA SP.3 CM

M4 — MURATURA INT. M4 – SP. TOT. 13 CM
INTONACO SP.1,5 CM
FORATO SP.10 CM
INTONACO SP.1,5 CM

M5 — MURATURA INT. M3 – SP. TOT. 11 CM
INTONACO SP.1,5 CM
FORATO SP.8 CM
INTONACO SP.1,5 CM

M6 — MURATURA INT. M6 – SP. TOT. 10 CM
RIVESTIMENTO IN PIASTRELLE MONOCOTTURA
FORATO SP.8 CM
RIVESTIMENTO IN PIASTRELLE MONOCOTTURA

M7 — MURATURA INT. M7 SP. TOT. 10 CM
RIVESTIMENTO IN PIASTRELLE MONOCOTTURA
FORATO SP.8 CM
INTONACO SP.1,5 CM

M8 — MURATURA EST. M12 – MICROVENTILATA – SP. TOT.37,8 CM
INTONACO SP.1,5 CM
BLOCCO TERMICO SP.20 CM
COLLANTINO A CAPPOTTO CON PANNELLO DI LANA DI ROCCIA SP. 12 CM
CAMERA D'ARIA SP. 25 MM
PANNELLO DI RIVESTIMENTO IN FIBRA DI ROCCIA COLOR SP.8 MM

INTERVENTI NON PREVISTI NEL PRESENTE APPALTO

ABACO DEI RIVESTIMENTI DELLE PARETI – scala 1:50

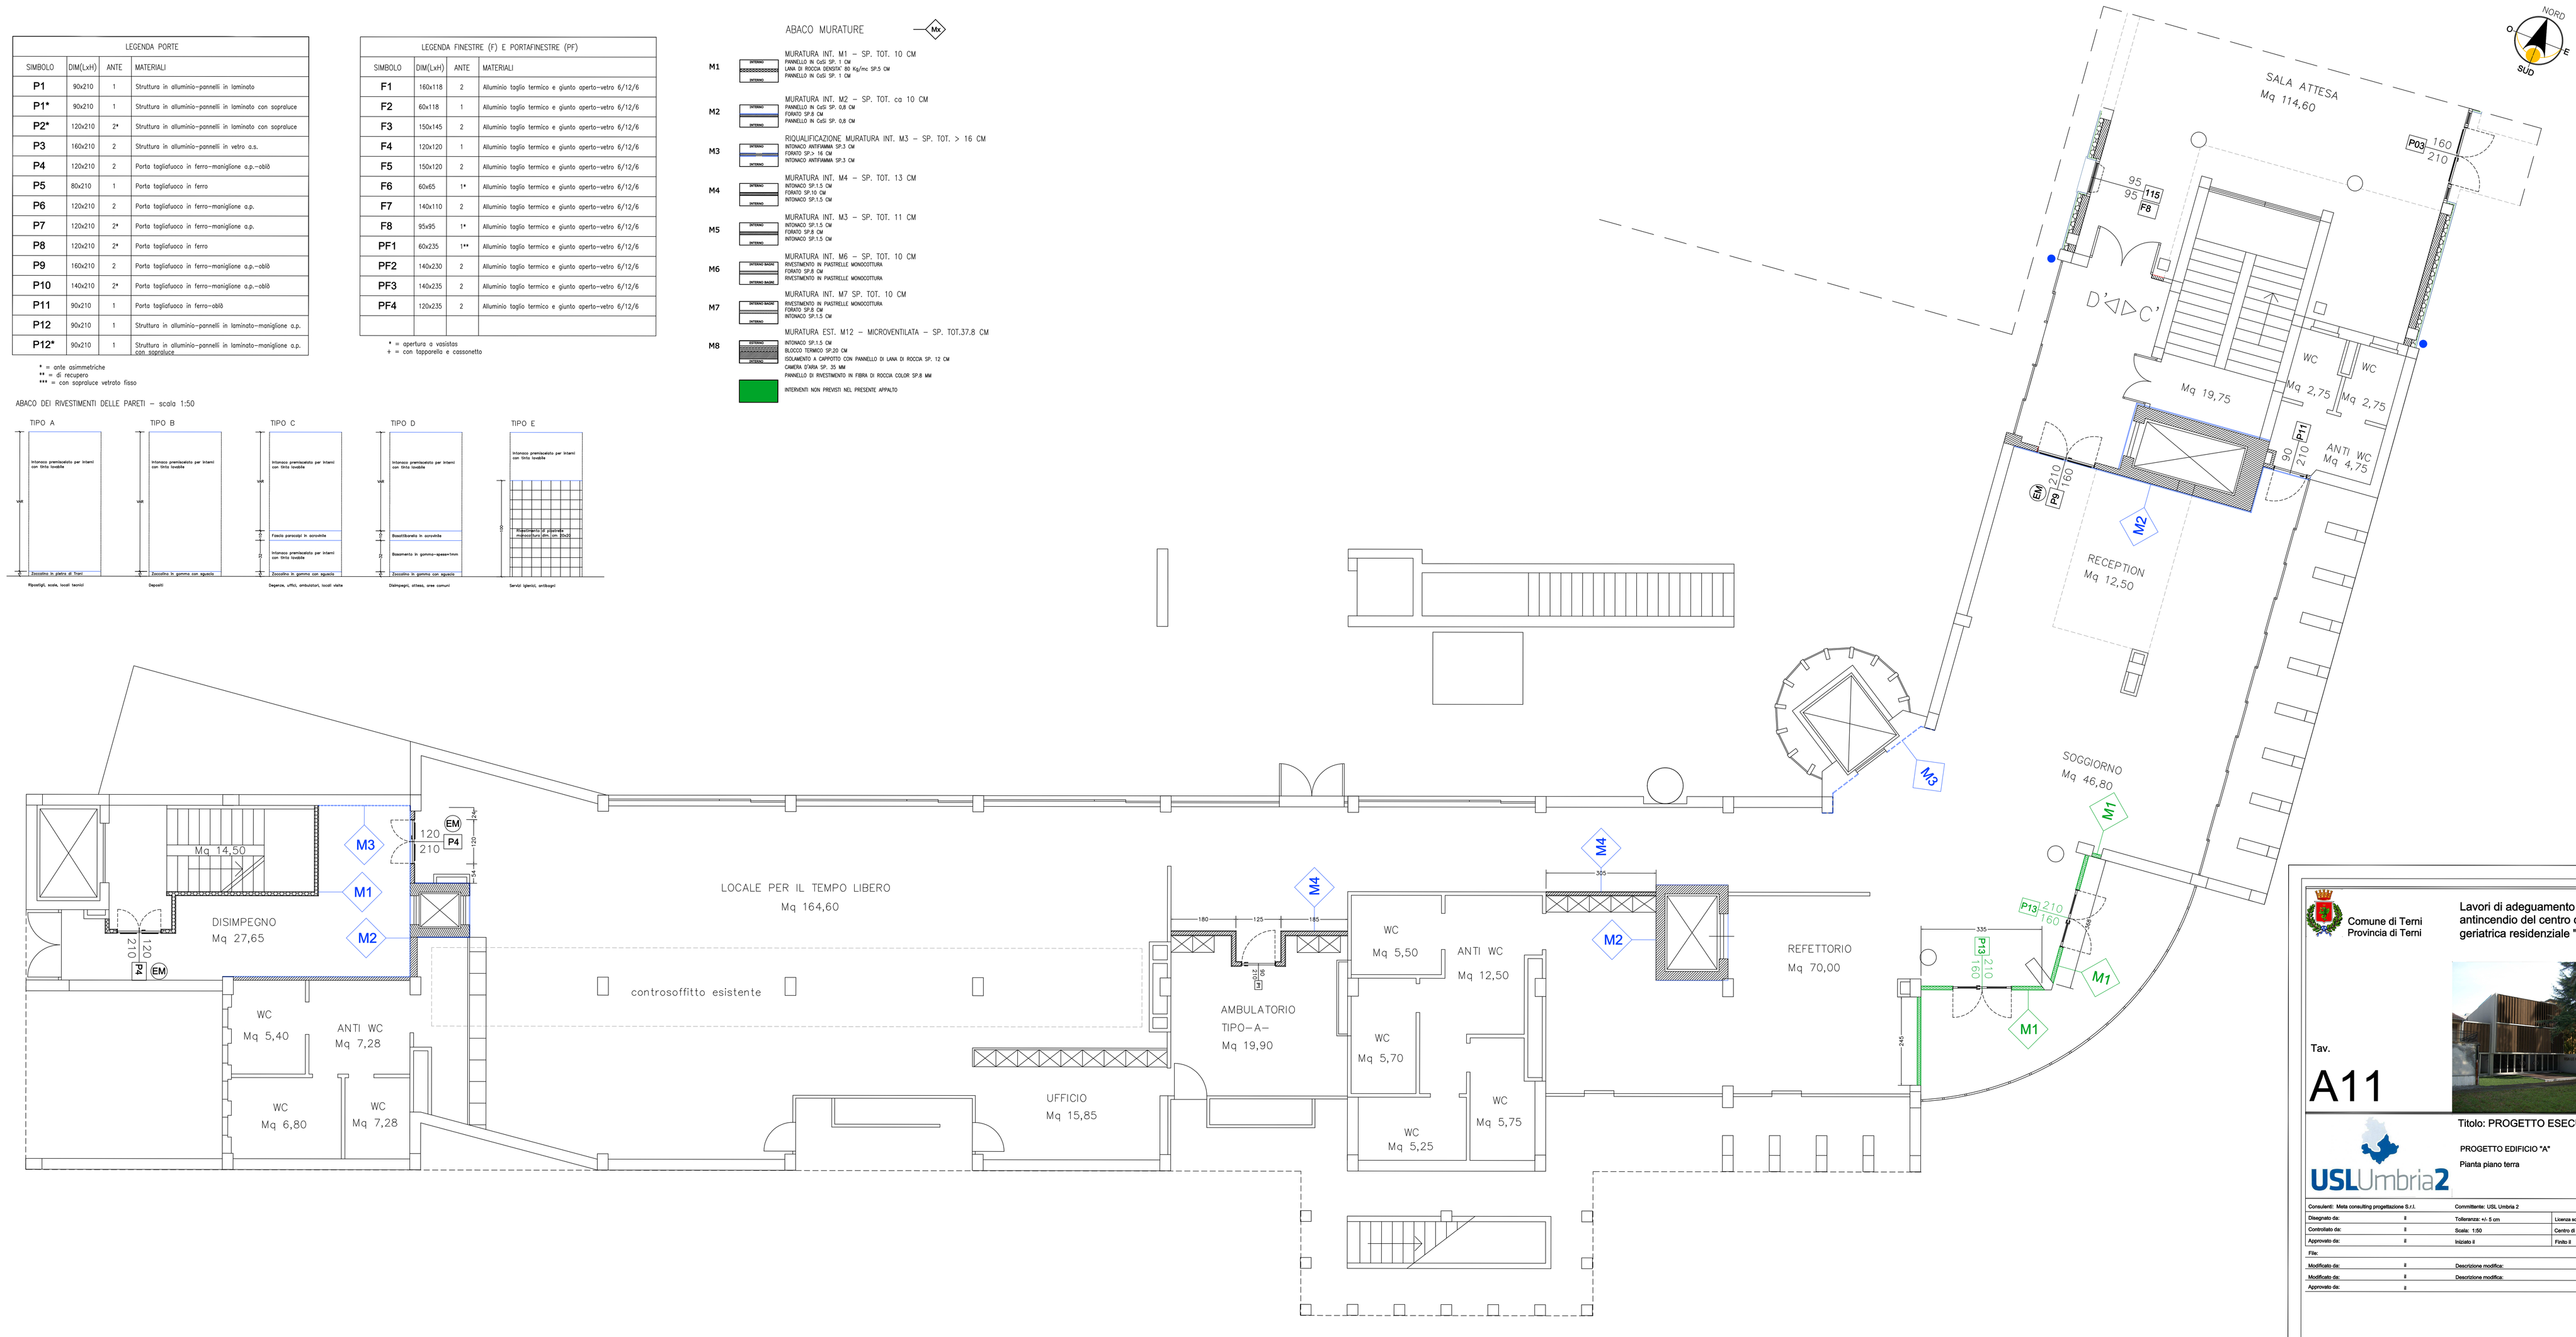

Comune di Terni
Provincia di Terni

Lavori di adeguamento alle norme antincendio del centro di assistenza geriatrica residenziale "Le Grazie"

Tav.

A11

USLUmbria2

Titolo: PROGETTO ESECUTIVO

PROGETTO EDIFICIO "A"

Pianta piano terra

Consulenti: Meta consulting progettazione S.r.l.		Committente: USL Umbria 2	
Disegnato da:	II	Tolleranze: +/- 5 cm	Licenza software: AUTODESK/AUTODESK EDUCATIONAL
Controllato da:	II	Scala: 1:50	Centro di Profitto: [0][3][7]
Approvato da:	II	Vistato il:	Fisto il:
File:			
Modificato da:	II	Descrizione modifica:	
Modificato da:	II	Descrizione modifica:	
Approvato da:	II		

Studio tecnico Ing. Sergio Lancia
Via G. De Matteis n. 8 05100 Terni
Tel. 0744/288242 Fax 0744/288242
E-mail: lancia.sergio@gmail.com