LEGENDA PORTE			
SIMBOLO	DIM(LxH)	ANTE	MATERIALI
P1	90x210	1	Struttura in alluminio-pannelli in laminato
P1*	90x210	1	Struttura in alluminio-pannelli in laminato con sopraluce
P2*	120x210	2*	Struttura in alluminio-pannelli in laminato con sopraluce
P3	160x210	2	Struttura in alluminio-pannelli in vetro o.s.
P4	120x210	2	Porta tagliafuoco in ferro-maniglione o.p.-abb
P5	80x210	1	Porta tagliafuoco in ferro
P6	120x210	2	Porta tagliafuoco in ferro-maniglione o.p.
P7	120x210	2*	Porta tagliafuoco in ferro-maniglione o.p.
P8	120x210	2*	Porta tagliafuoco in ferro
P9	160x210	2	Porta tagliafuoco in ferro-maniglione o.p.-abb
P10	140x210	2*	Porta tagliafuoco in ferro-maniglione o.p.-abb
P11	90x210	1	Porta tagliafuoco in ferro-abb
P12	90x210	1	Struttura in alluminio-pannelli in laminato-maniglione o.p.
P12*	90x210	1	Struttura in alluminio-pannelli in laminato-maniglione o.p. con sopraluce

* = ante asimmetriche
** = di recupero
*** = con sopraluce vetrato fisso

LEGENDA FINESTRE (F) E PORTAFINESTRE (PF)			
SIMBOLO	DIM(LxH)	ANTE	MATERIALI
F1	160x118	2	Alluminio taglio termico e giunto aperto-vetro 6/12/6
F2	60x118	1	Alluminio taglio termico e giunto aperto-vetro 6/12/6
F3	150x145	2	Alluminio taglio termico e giunto aperto-vetro 6/12/6
F4	120x120	1	Alluminio taglio termico e giunto aperto-vetro 6/12/6
F5	150x120	2	Alluminio taglio termico e giunto aperto-vetro 6/12/6
F6	60x65	1*	Alluminio taglio termico e giunto aperto-vetro 6/12/6
F7	140x110	2	Alluminio taglio termico e giunto aperto-vetro 6/12/6
F8	95x95	1*	Alluminio taglio termico e giunto aperto-vetro 6/12/6
PF1	60x235	1**	Alluminio taglio termico e giunto aperto-vetro 6/12/6
PF2	140x230	2	Alluminio taglio termico e giunto aperto-vetro 6/12/6
PF3	140x235	2	Alluminio taglio termico e giunto aperto-vetro 6/12/6
PF4	120x235	2	Alluminio taglio termico e giunto aperto-vetro 6/12/6

* = apertura a vasistas
+ = con tapparella e cassonetto

ABACO MURATURE

M1 — MURATURA INT. M1 – SP. TOT. 10 CM
INTONACO — PANNELLO IN CelS SP. 1 CM
LANA DI ROCCIA DENSITA' 80 Kg/mc SP.5 CM
PANNELLO IN CelS SP. 1 CM
INTONACO

M2 — MURATURA INT. M2 – SP. TOT. ca 10 CM
INTONACO — PANNELLO IN CelS SP. 0,8 CM
FORATO SP.8 CM
PANNELLO IN CelS SP. 0,8 CM
INTONACO

M3 — RIQUALIFICAZIONE MURATURA INT. M3 – SP. TOT. > 16 CM
INTONACO — INTONACO ANTIFIAMMA SP.3 CM
FORATO SP.> 16 CM
INTONACO ANTIFIAMMA SP.3 CM
INTONACO

M4 — MURATURA INT. M4 – SP. TOT. 13 CM
INTONACO — INTONACO SP.1,5 CM
FORATO — FORATO SP.10 CM
INTONACO — INTONACO SP.1,5 CM
INTONACO

M5 — MURATURA INT. M3 – SP. TOT. 11 CM
INTONACO — INTONACO SP.1,5 CM
FORATO — FORATO SP.8 CM
INTONACO — INTONACO SP.1,5 CM
INTONACO

M6 — MURATURA INT. M6 – SP. TOT. 10 CM
INTONACO RIGATO — RIVESTIMENTO IN PIASTRELLE MONOCOTTURA
FORATO — FORATO SP.8 CM
INTONACO LISCIO — RIVESTIMENTO IN PIASTRELLE MONOCOTTURA

M7 — MURATURA INT. M7 SP. TOT. 10 CM
INTONACO RIGATO — RIVESTIMENTO IN PIASTRELLE MONOCOTTURA
FORATO — FORATO SP.8 CM
INTONACO — INTONACO SP.1,5 CM
INTONACO

M8 — MURATURA EST. M12 – MICROVENTILATA – SP. TOT.37,8 CM
INTONACO — INTONACO SP.1,5 CM
BLOCCO TERMICO — BLOCCO TERMICO SP.20 CM
ISOLAMENTO — ISOLAMENTO A CAPPOTTO CON PANNELLO DI LANA DI ROCCIA SP. 12 CM
CAMERA D'ARIA — CAMERA D'ARIA SP. 20 MM
PANNELLO — PANNELLO DI RIVESTIMENTO IN FIBRA DI ROCCIA COLORI SP.8 MM

INTERVENTI NON PREVISTI NEL PRESENTE APPALTO

ABACO DEI RIVESTIMENTI DELLE PARETI – scala 1:50

TIPO A — Intonaco premiscelato per tinteggi con finitura lavabile; Zoccolino in pietra di Trani; Ripostigli, wcdis, locali tecnici
TIPO B — Intonaco premiscelato per tinteggi con finitura lavabile; Zoccolino in gomma con aggetto; Degenze
TIPO C — Fascia paraspigoli in acciaio; Intonaco premiscelato per tinteggi con finitura lavabile; Zoccolino in gomma con aggetto; Degenze, uffici, ambulatori, locali visita
TIPO D — Rivestimento in ceramica; Battiscopa in gomma-agopuntura; Zoccolino in gomma con aggetto; Disimpegni, chiostri, aree comuni
TIPO E — Intonaco premiscelato per tinteggi con finitura lavabile; Rivestimento in ceramica per zone umide; Servizi igienici, ambulatori

DAY HOSPITAL
(EDIFICIO "A")

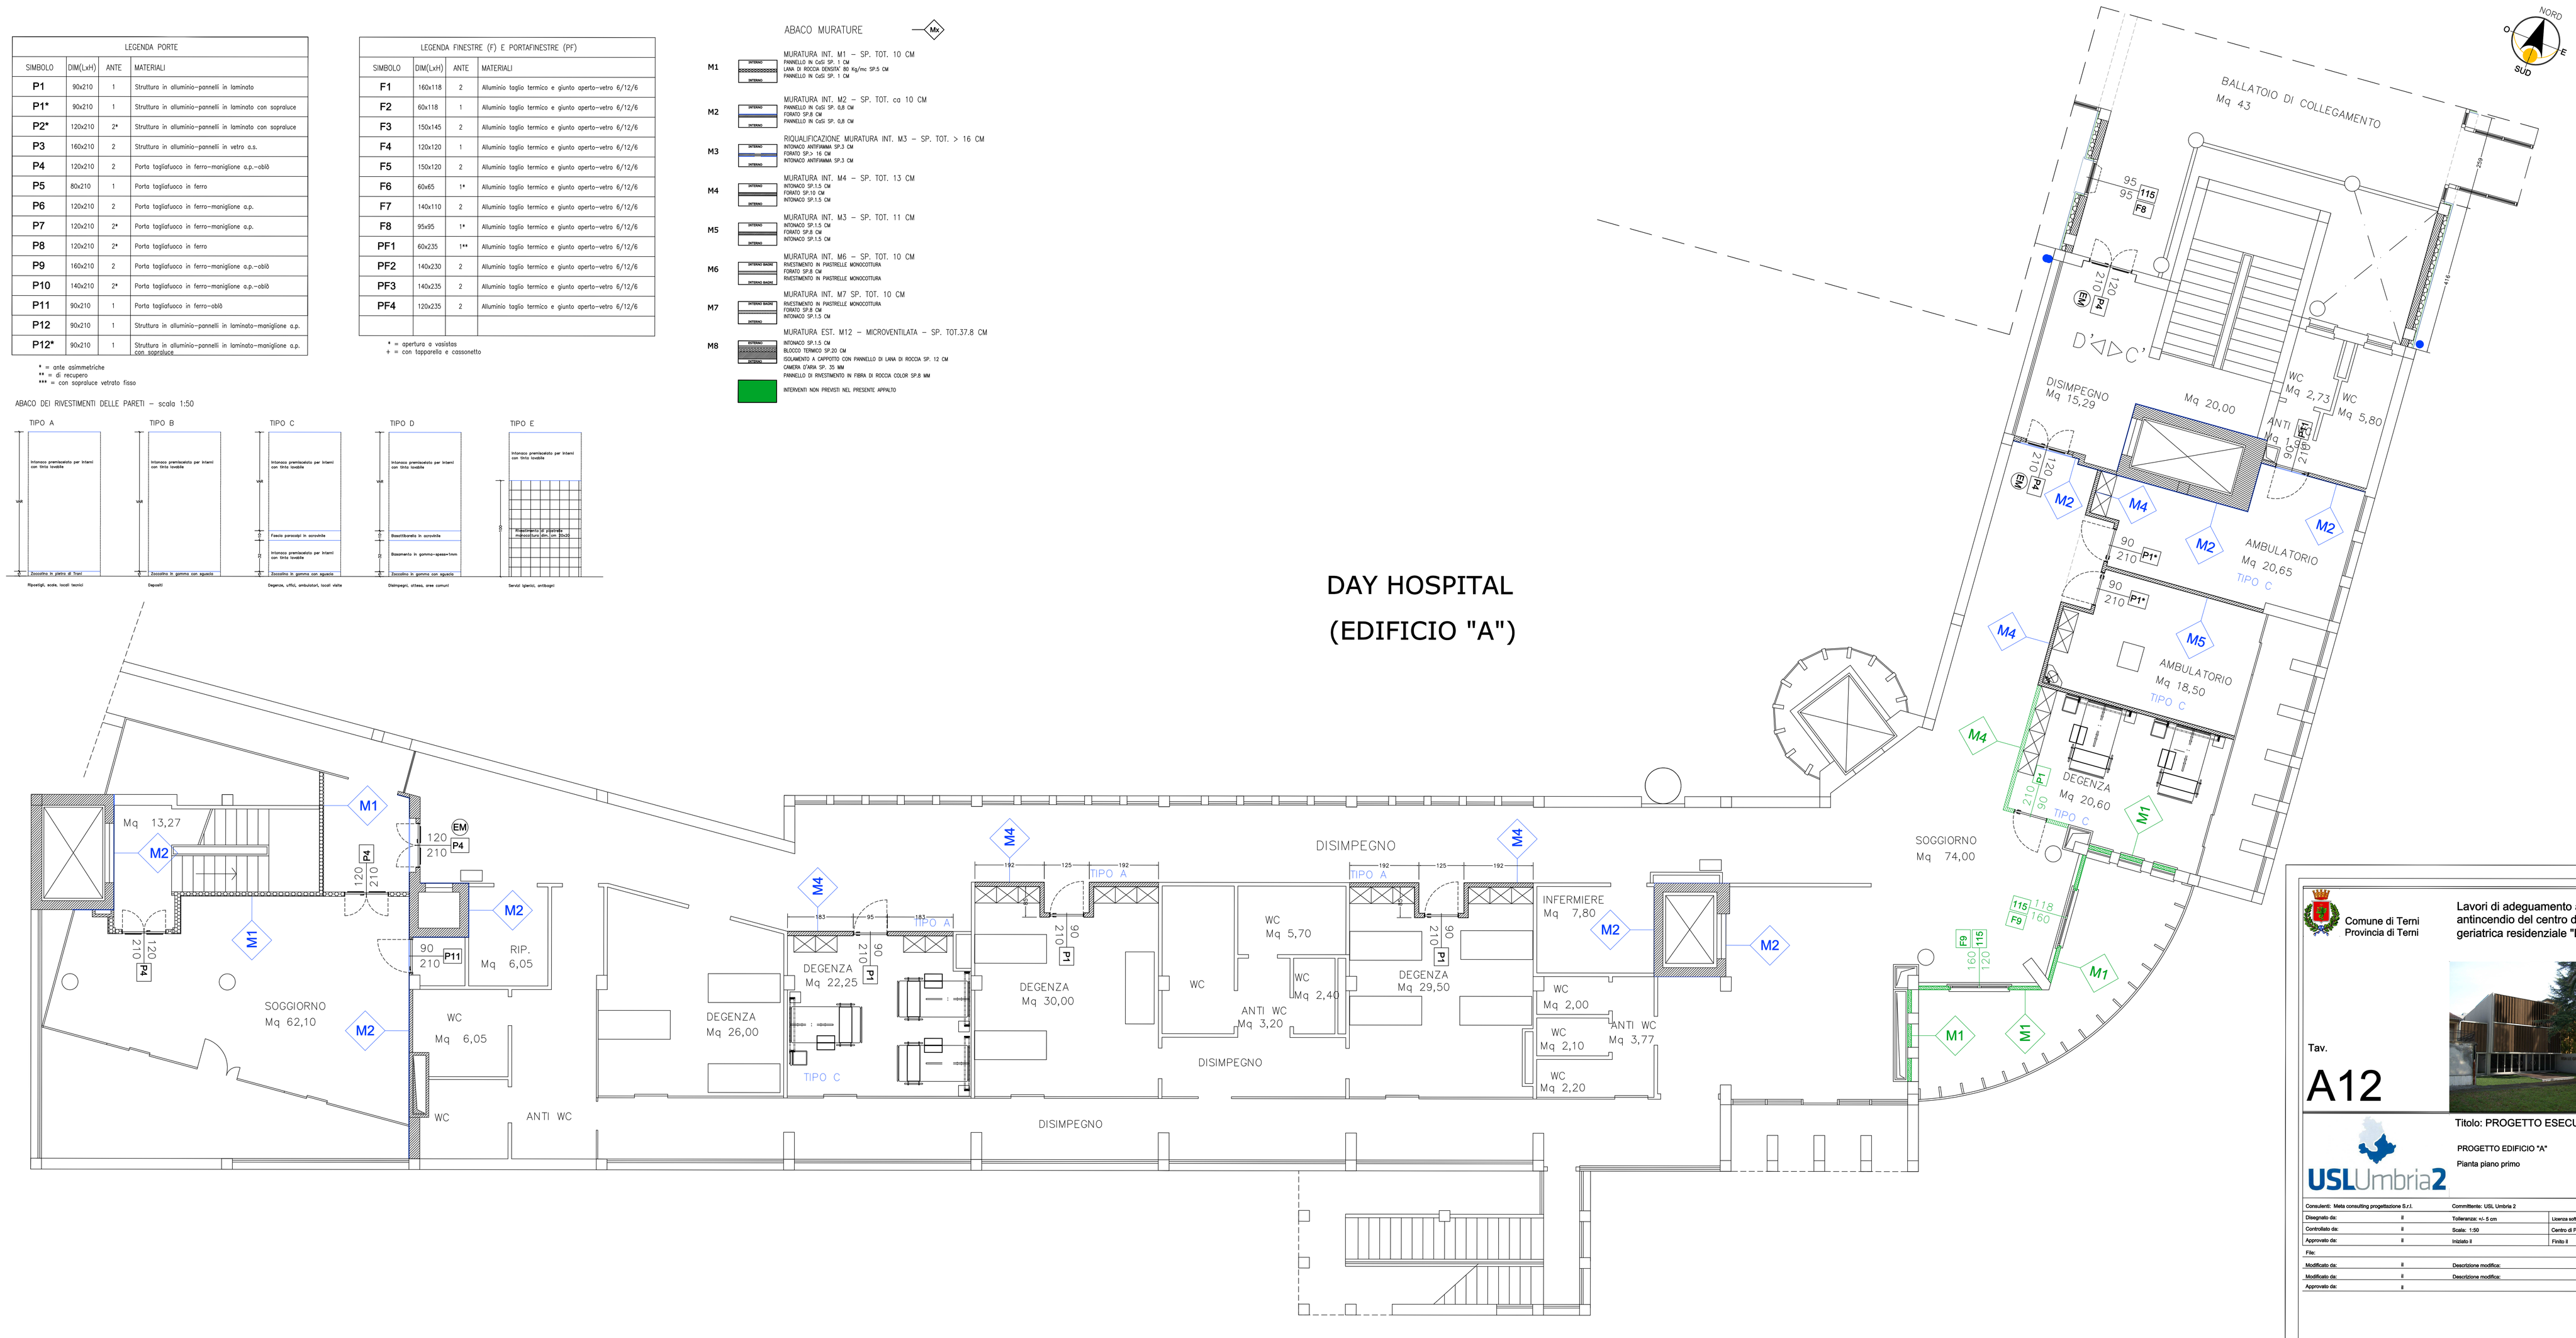

Comune di Terni
Provincia di Terni

Lavori di adeguamento alle norme antincendio del centro di assistenza geriatrica residenziale "Le Grazie"

Tav.
A12

Titolo: PROGETTO ESECUTIVO

PROGETTO EDIFICIO "A"

Pianta piano primo

USLUmbria2

Consulenti: Meta consulting progettazione S.r.l.		Committente: USL Umbria 2	
Disegnato da:	lt	Tolleranza: +/- 0 cm	Usernia software: ARTOSOLUTIONS WORKSPACE
Controllato da:	lt	Scala: 1:50	Centro di Profitto: [3] [3] [7]
Approvato da:	lt	Visto: lt	Fisto: lt
File:			
Modificato da:	lt	Descrizione modifica:	
Modificato da:	lt	Descrizione modifica:	
Approvato da:	lt		

Studio tecnico Ing. Sergio Lorcia
Via G. De Vitalone n. 8 05100 Terni
Tel. 0744/288243 Fax 0744/288243
E-mail: lorcia.sergio@gmail.com