

COMUNE DI TERNI

PIANO DI SICUREZZA

*ai sensi della Circolare del Ministero dell'Interno
 n. 11001/11/110/(10) del 18/07/2018*

FIERA DI "SAN VALENTINO"



TERNI, viale Trento - 14 Febbraio 2020

Organizzazione e gestione delle misure di
 sicurezza a salvaguardia delle criticità della
 manifestazione (Safety e Security)

GRUPPO DI LAVORO

Responsabile Evento: Dott. Andrea ZACCONE
 Responsabile Sicurezza Evento: Dott.ssa Gioconda SASSI
 Responsabile Polizia Locale - Viabilità: S.Ten. Gilberto MORELLI
 Istruttori Piano di Sicurezza: Ing. David RUGERI
 Ing. Matteo BONGARZONE

TAVOLA	OGGETTO	DATA
unica	PLANIMETRIA FIERA	febbraio 2020

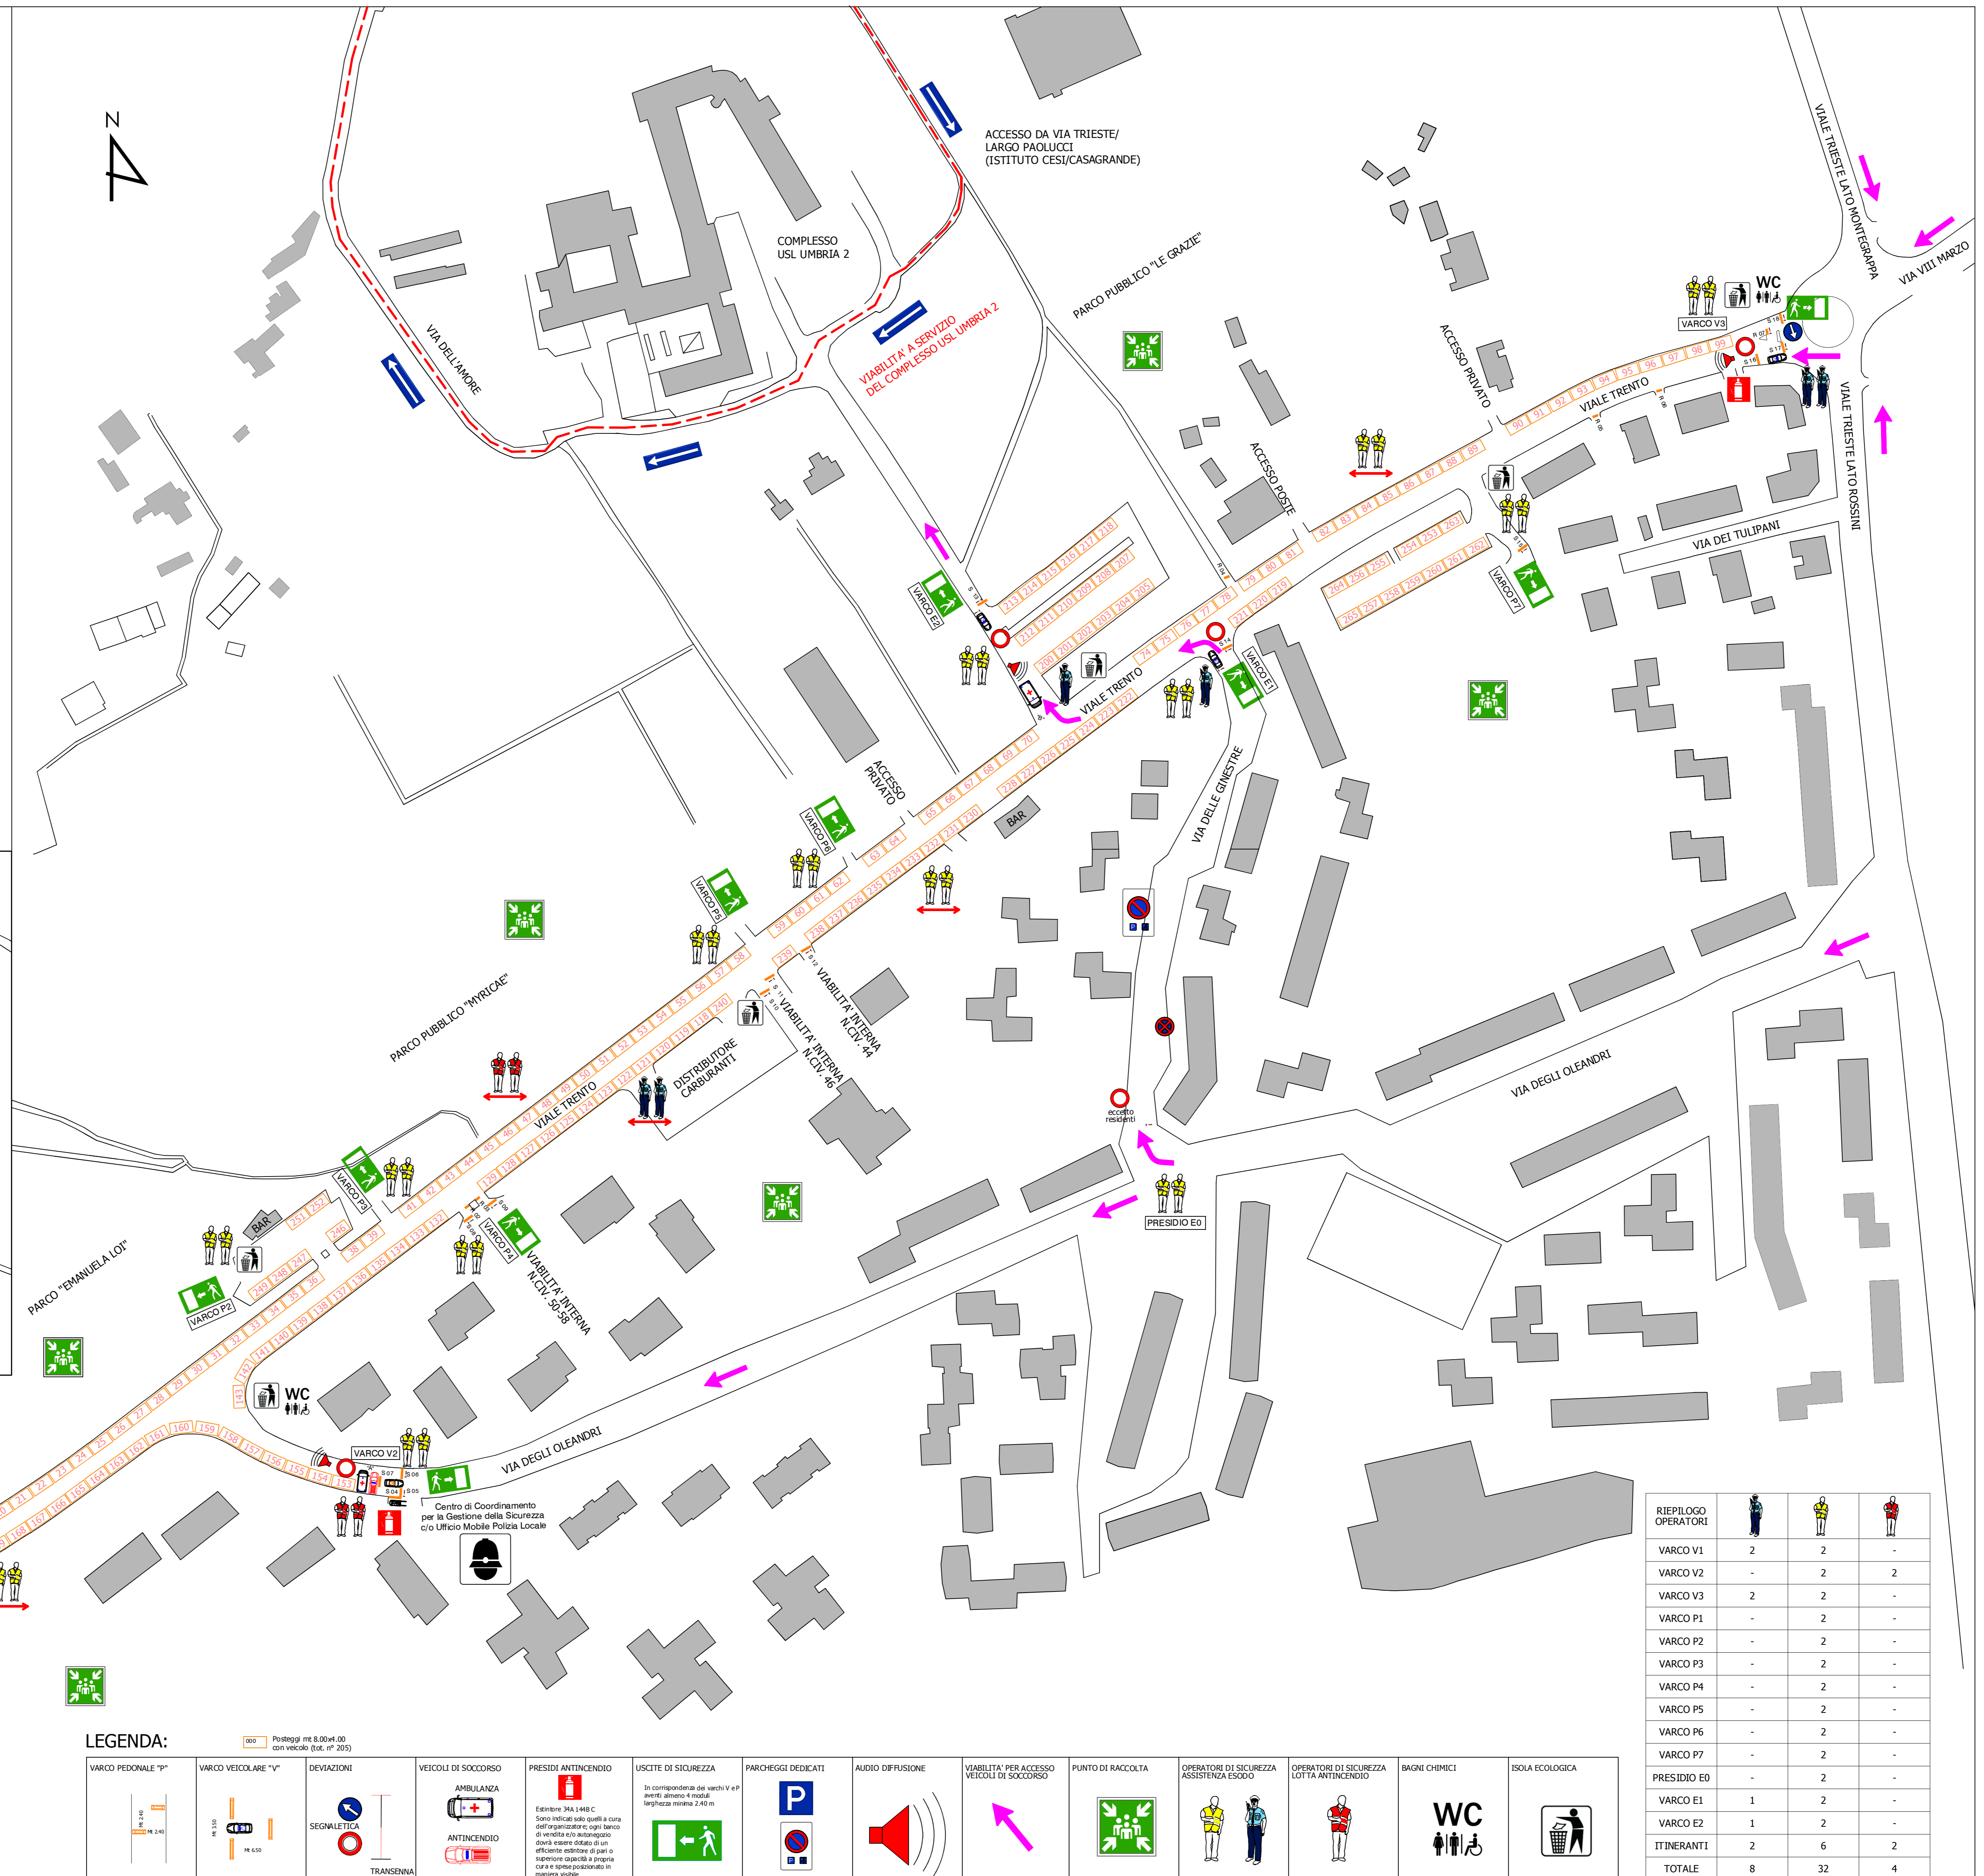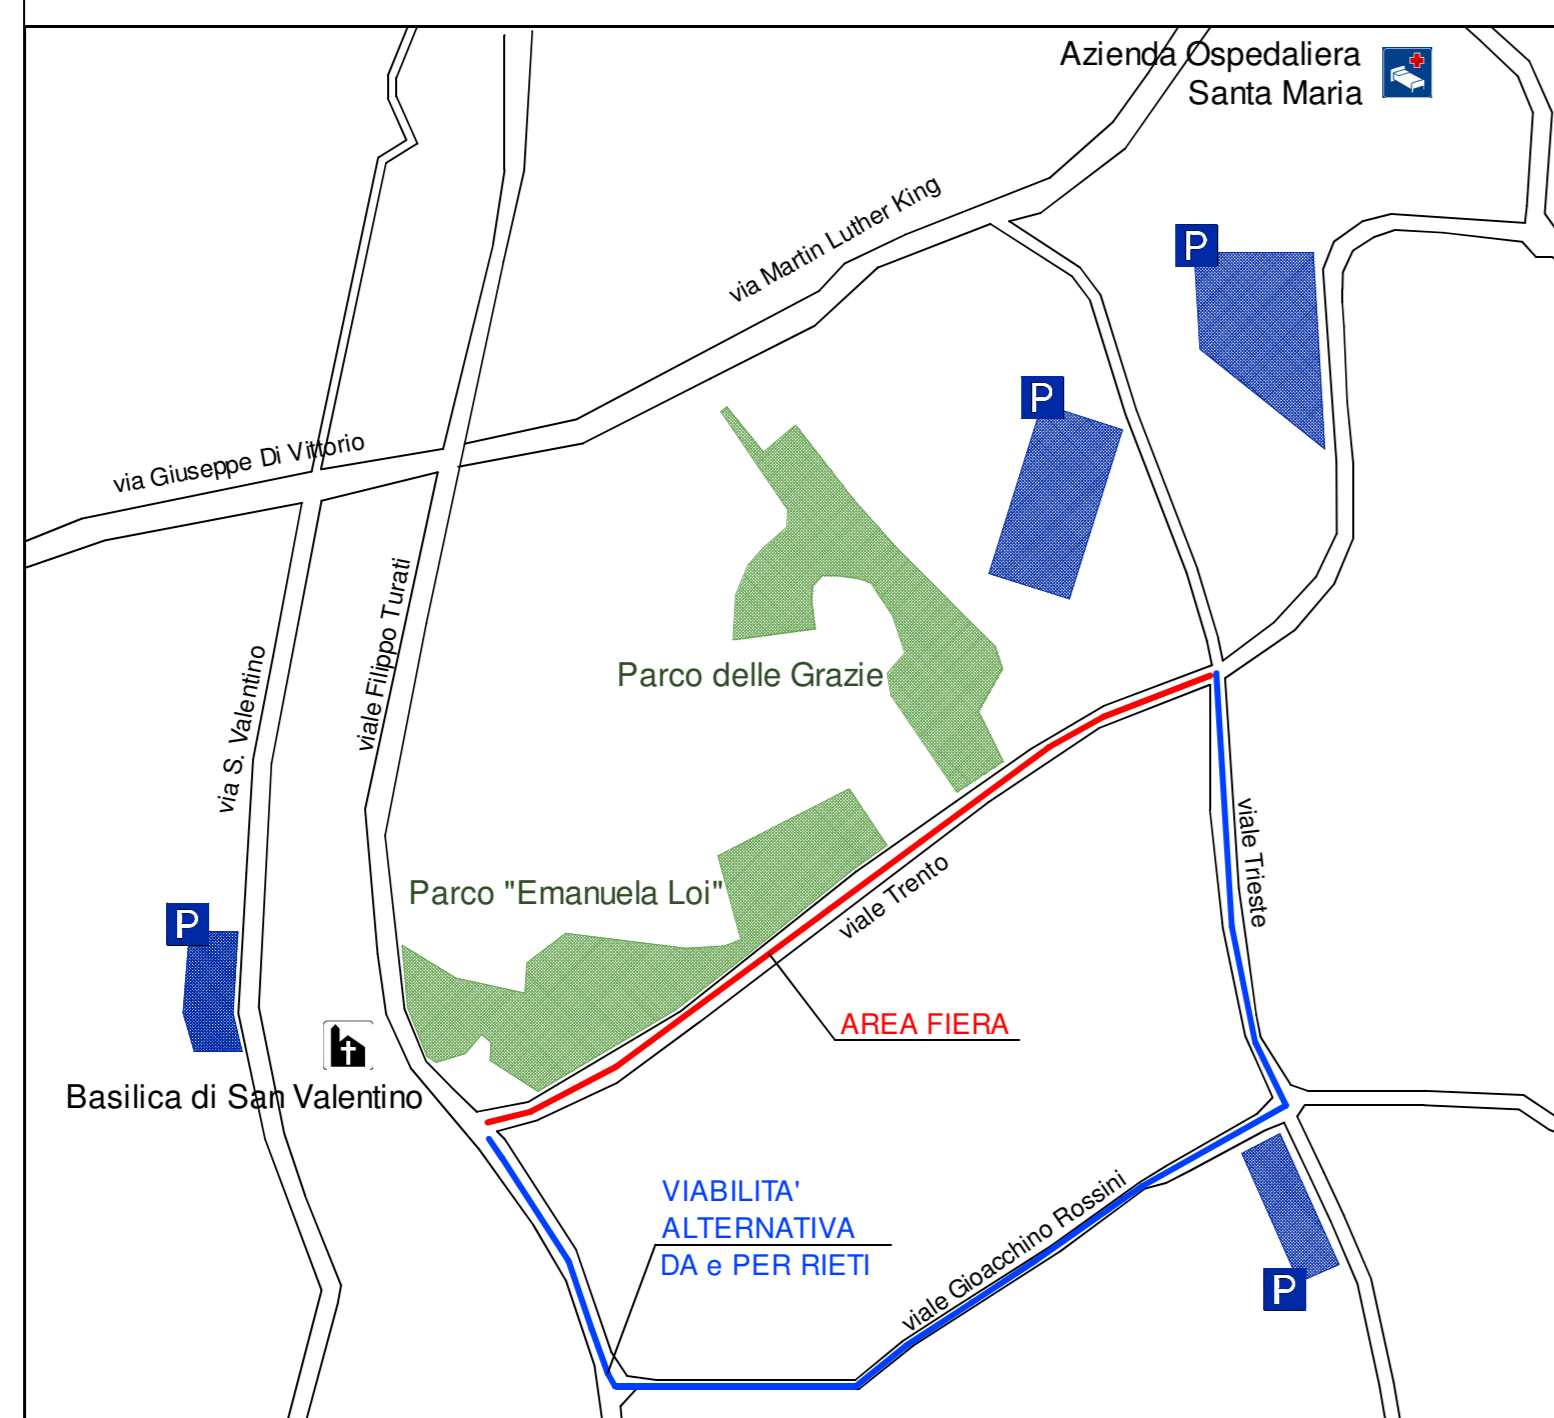

LEGENDA:

VARCO PEDONALE "P"	VARCO VEICOLARE "V"	DEVIAZIONI	VEICOLI DI SOCCORSO	PRESIDI ANTINCENDIO	USCITE DI SICUREZZA	PARCHeggi DEDICATI	AUDIO DIFFUSIONE	VIABILITA' PER ACCESSO VEICOLI DI SOCCORSO	PUNTO DI RACCOLTA	OPERATORI DI SICUREZZA ASSISTENZA SICURO	OPERATORI DI SICUREZZA LOTTA ANTINCENDIO	BAGNI CHIMICI	ISOLA ECOLOGICA

RIEPILOGO OPERATORI			
VARCO V1	2	2	-
VARCO V2	-	2	2
VARCO V3	2	2	-
VARCO P1	-	2	-
VARCO P2	-	2	-
VARCO P3	-	2	-
VARCO P4	-	2	-
VARCO P5	-	2	-
VARCO P6	-	2	-
VARCO P7	-	2	-
PRESIDIO ED	-	2	-
VARCO E1	1	2	-
VARCO E2	1	2	-
ITINERANTI	2	6	2
TOTALE	8	32	4