

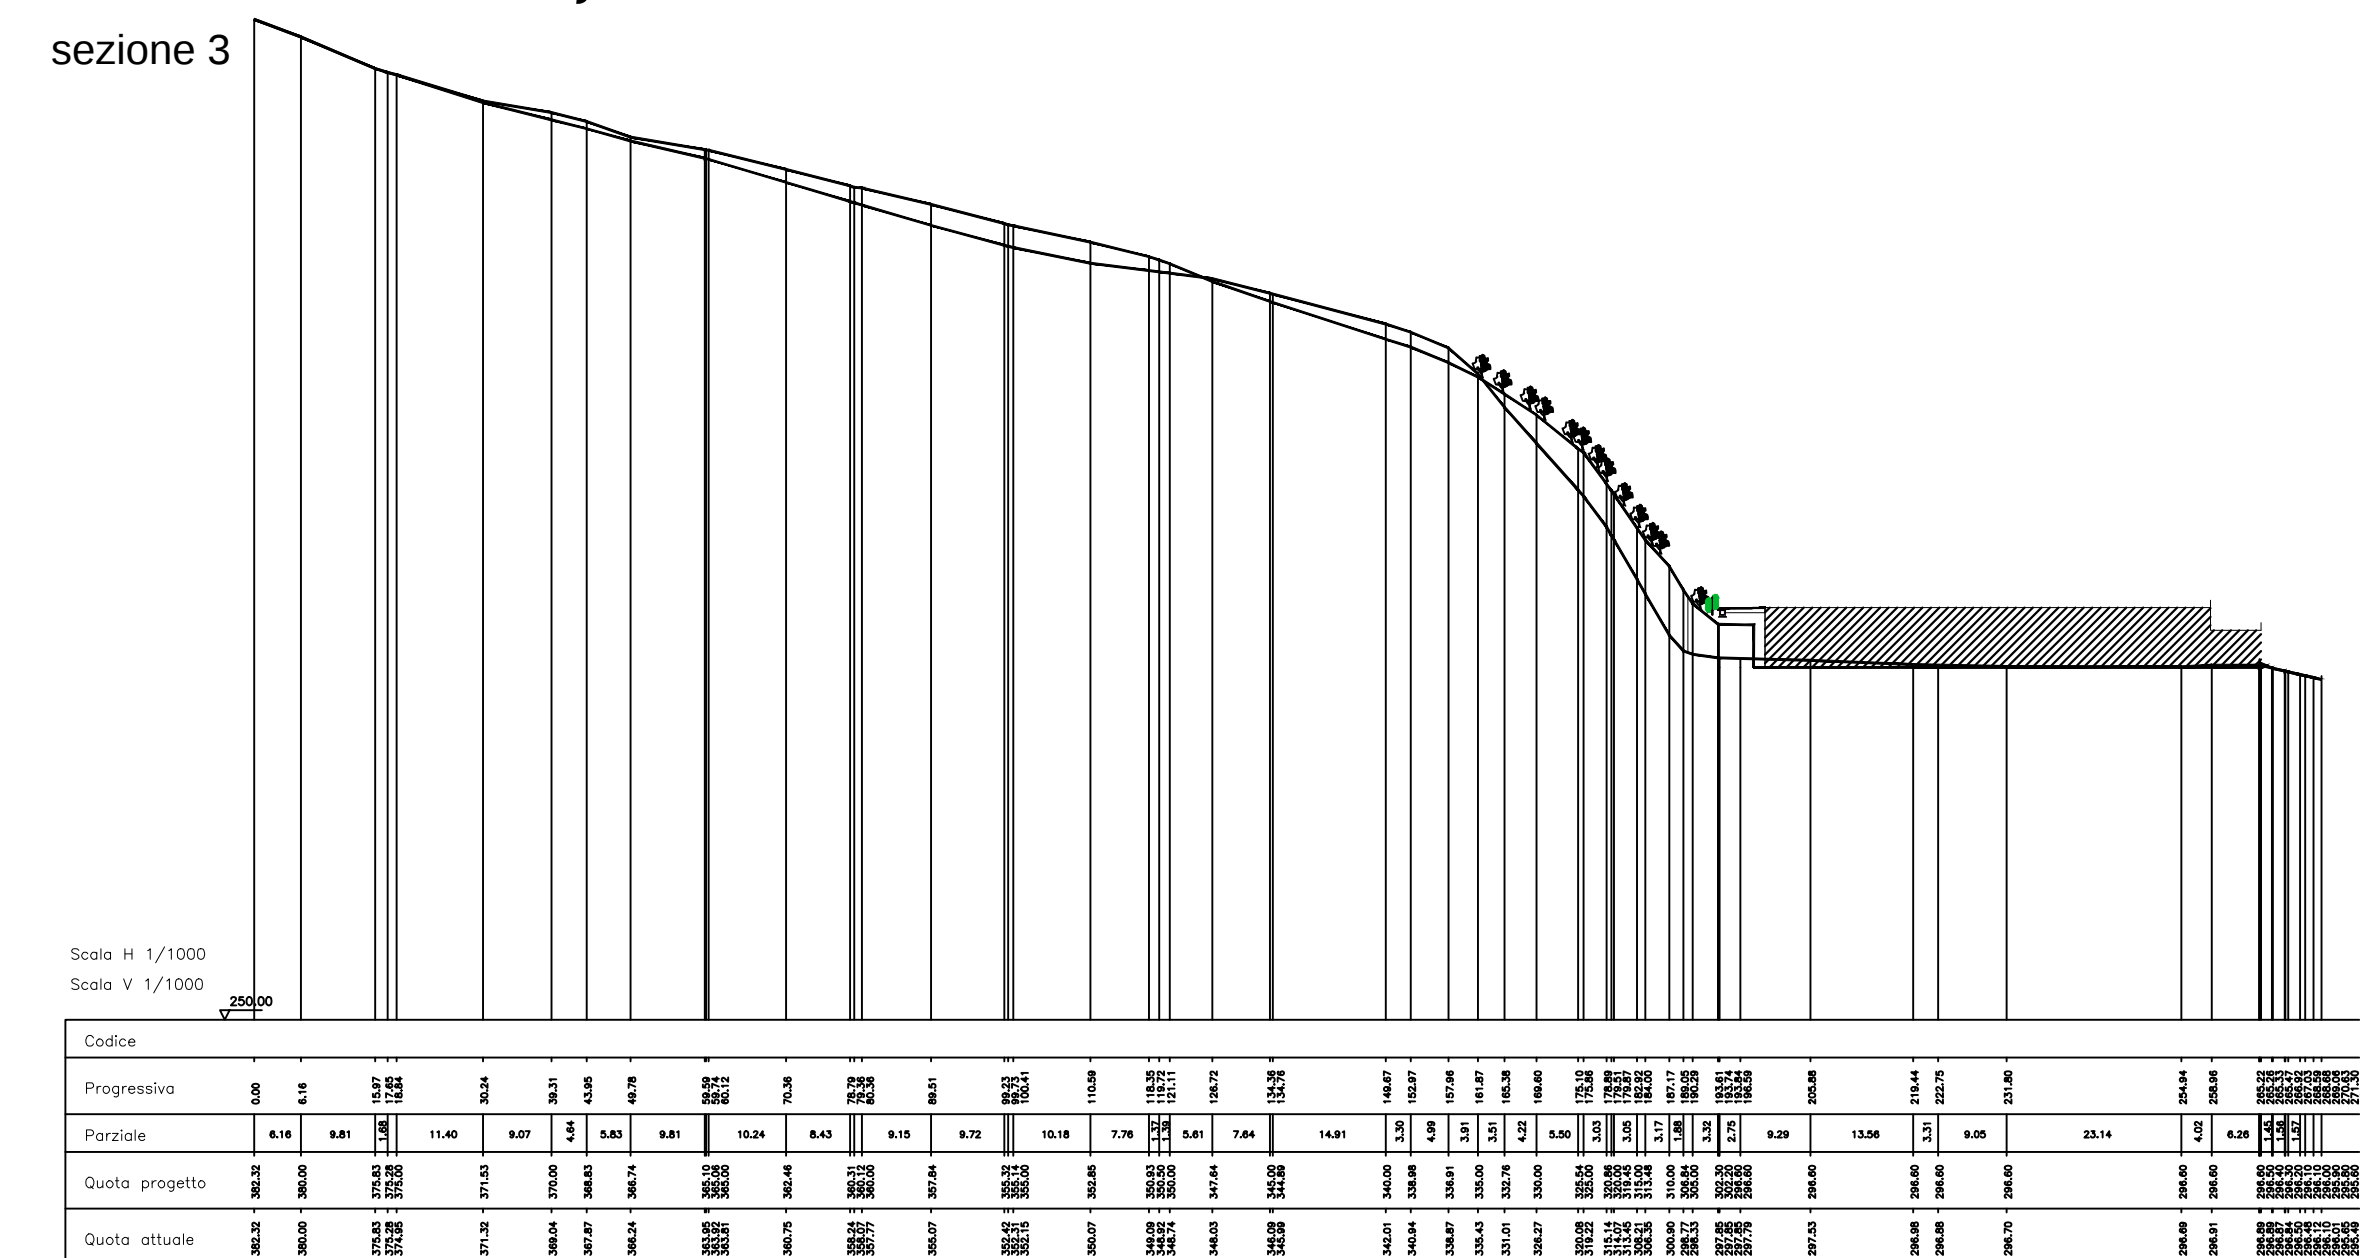
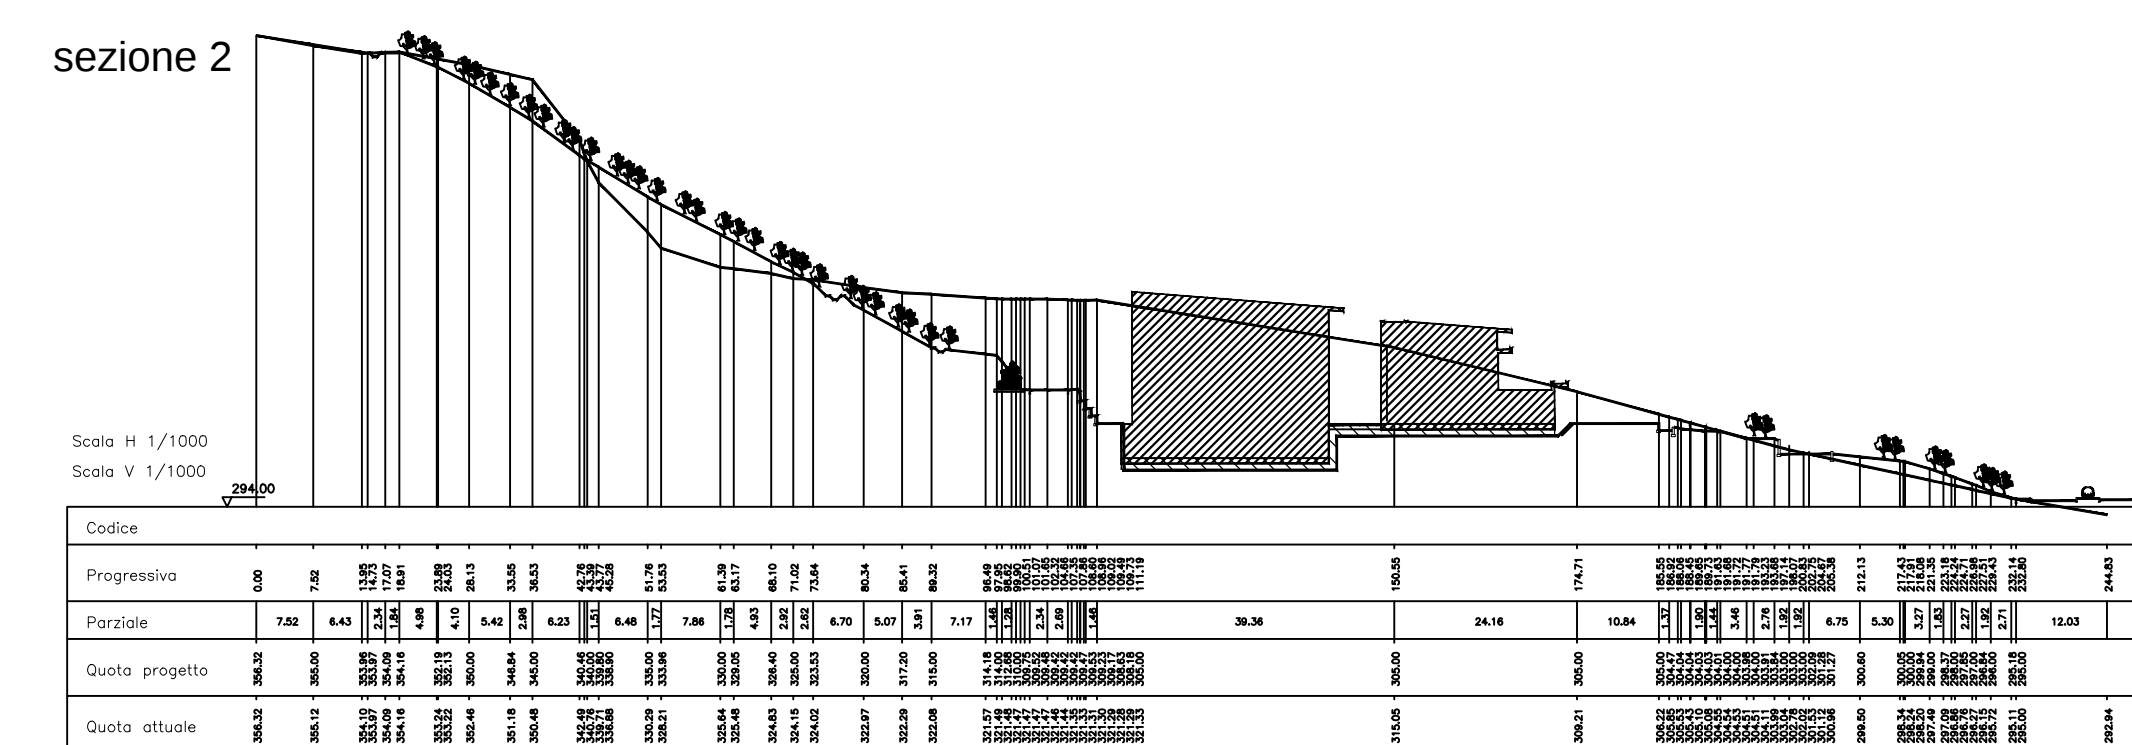
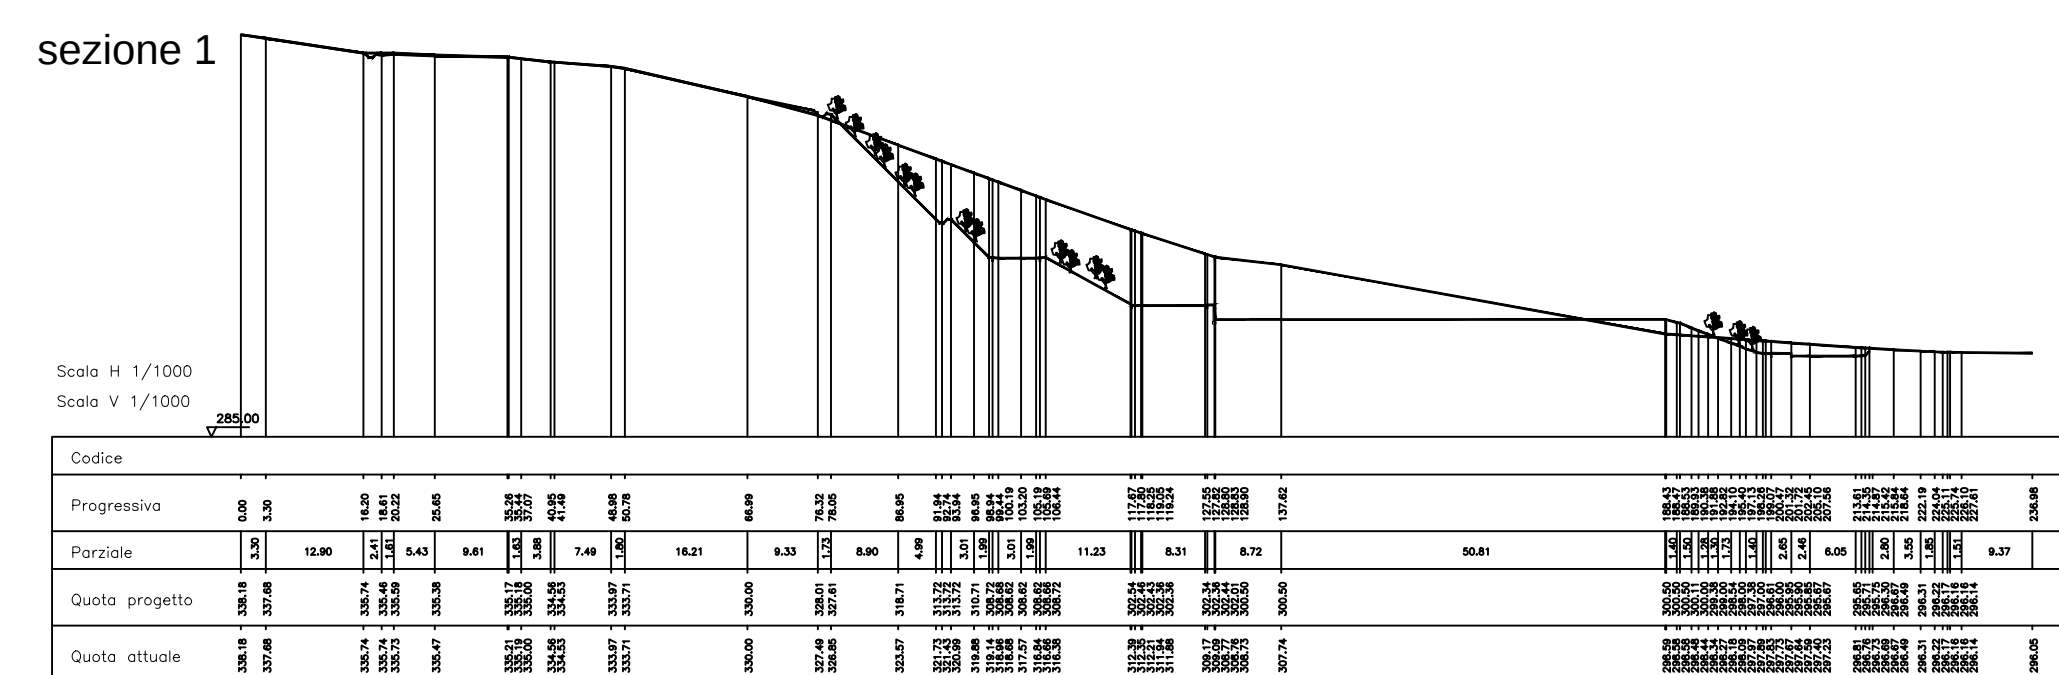


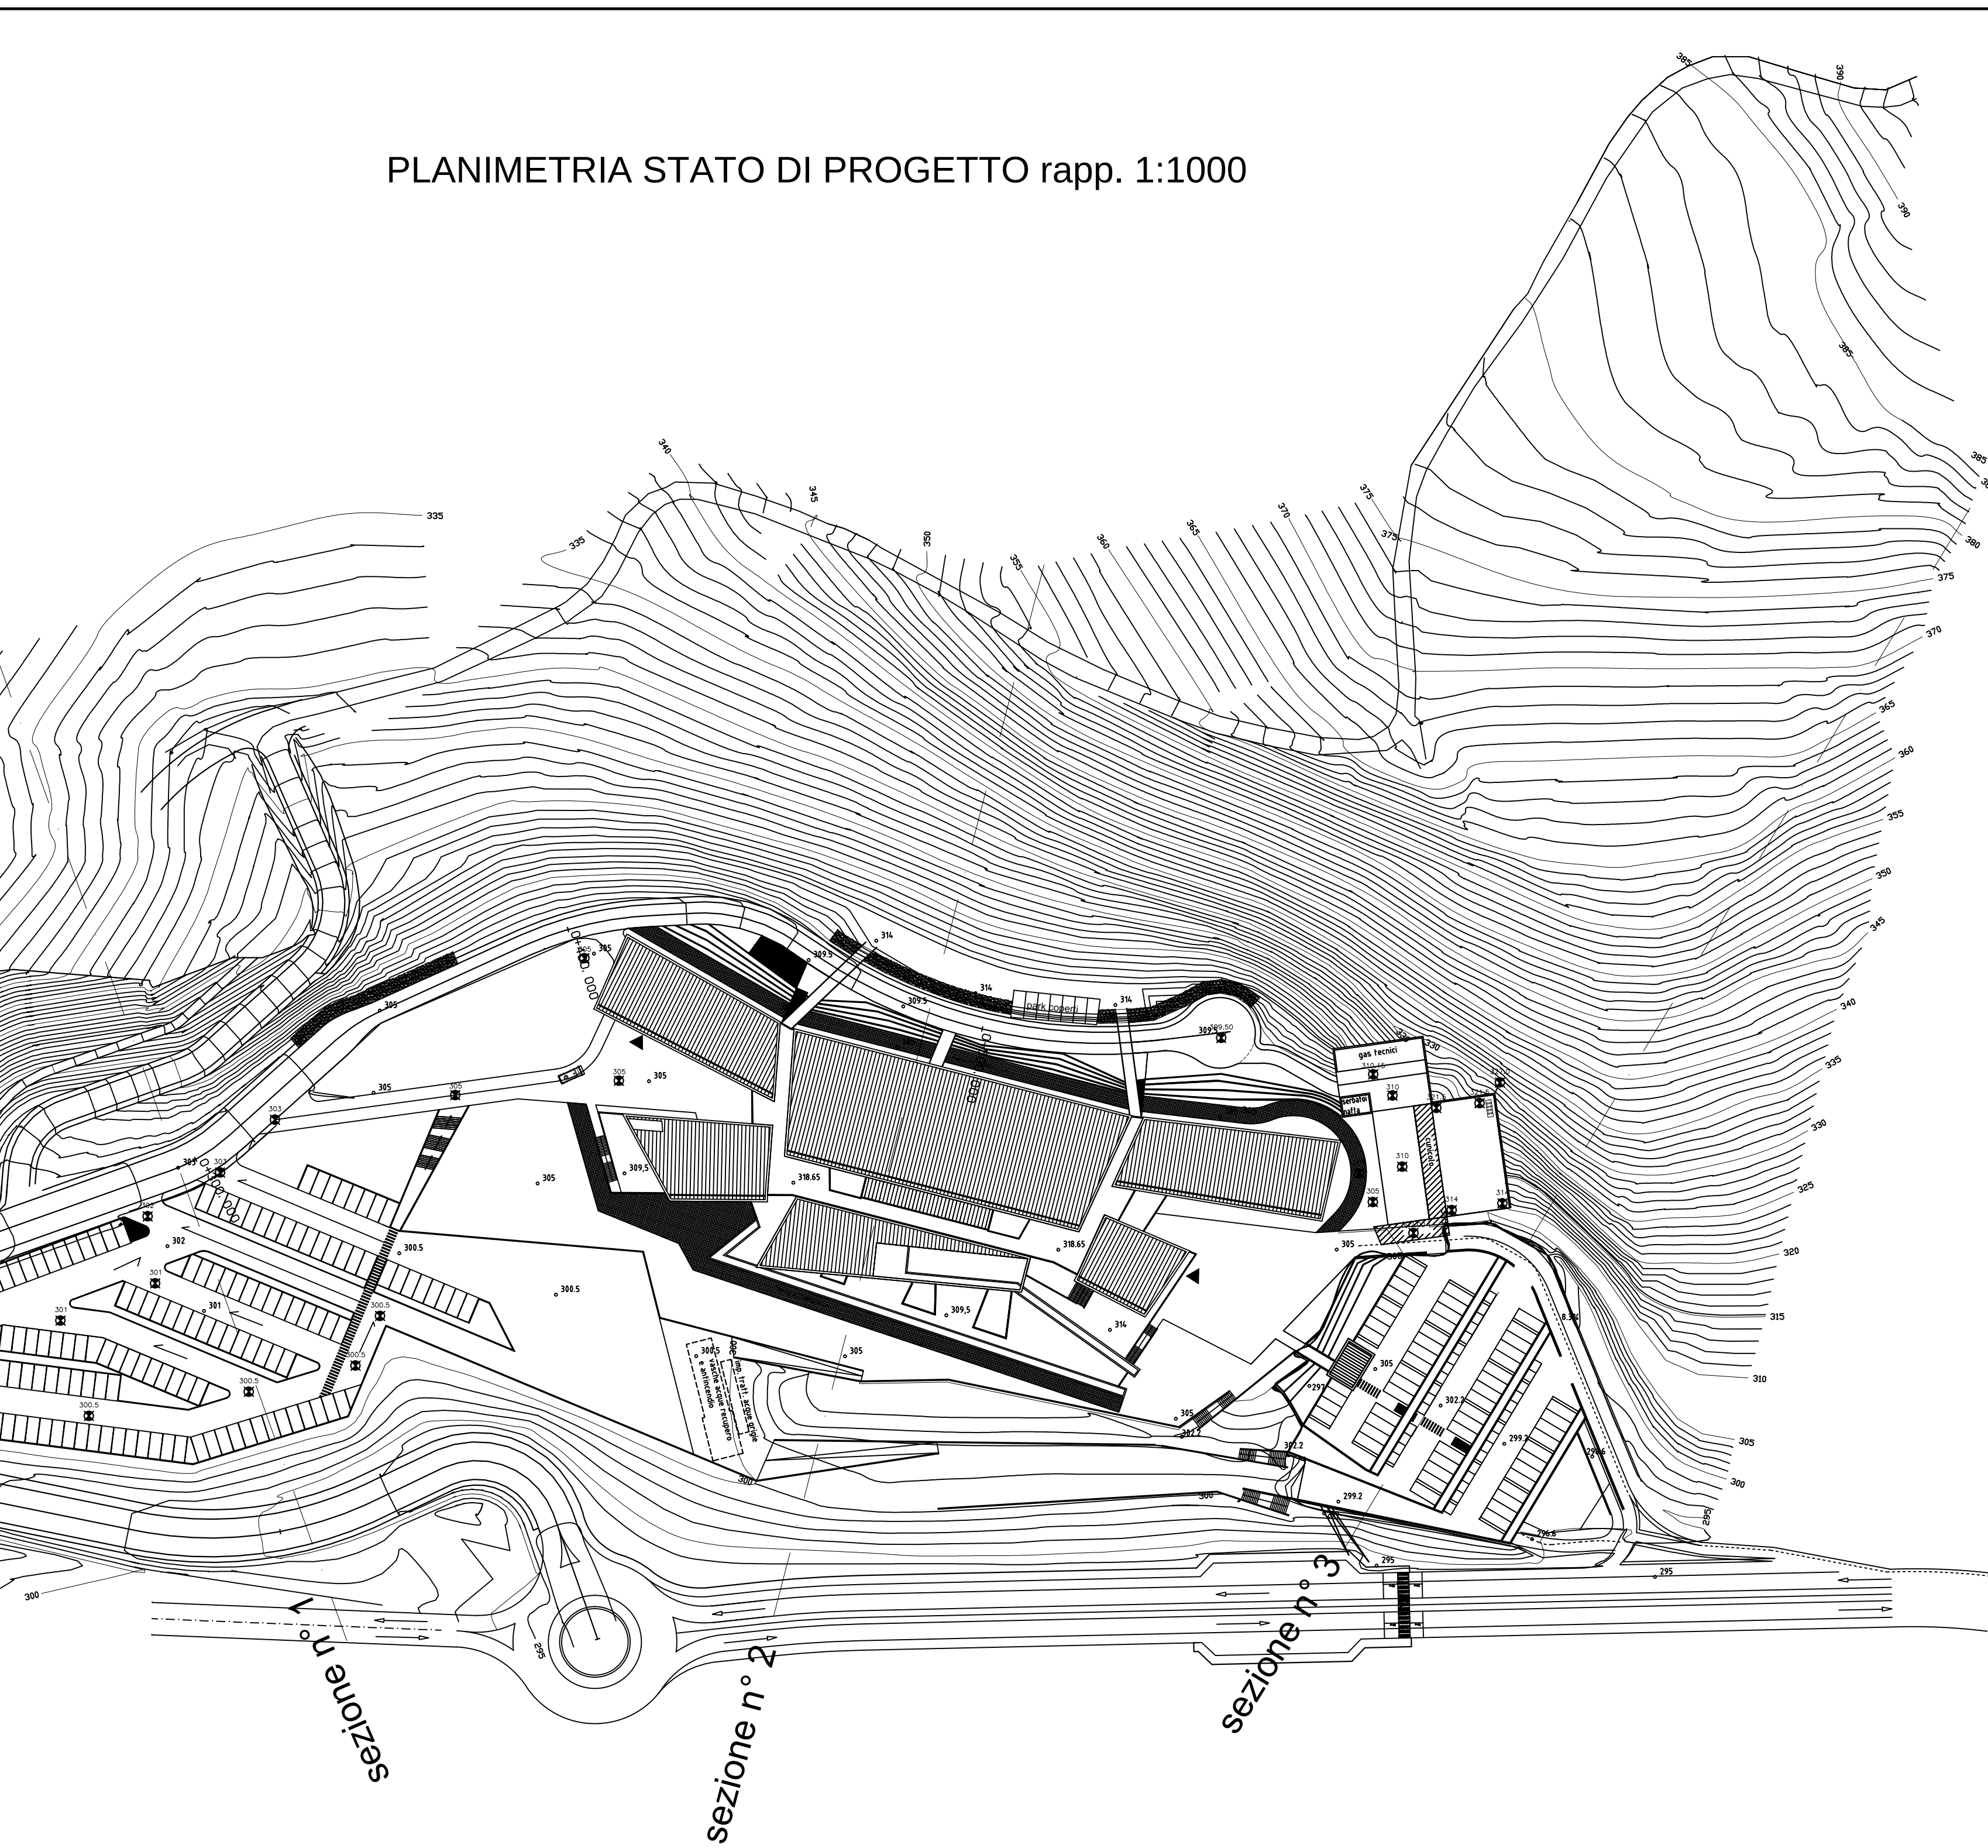

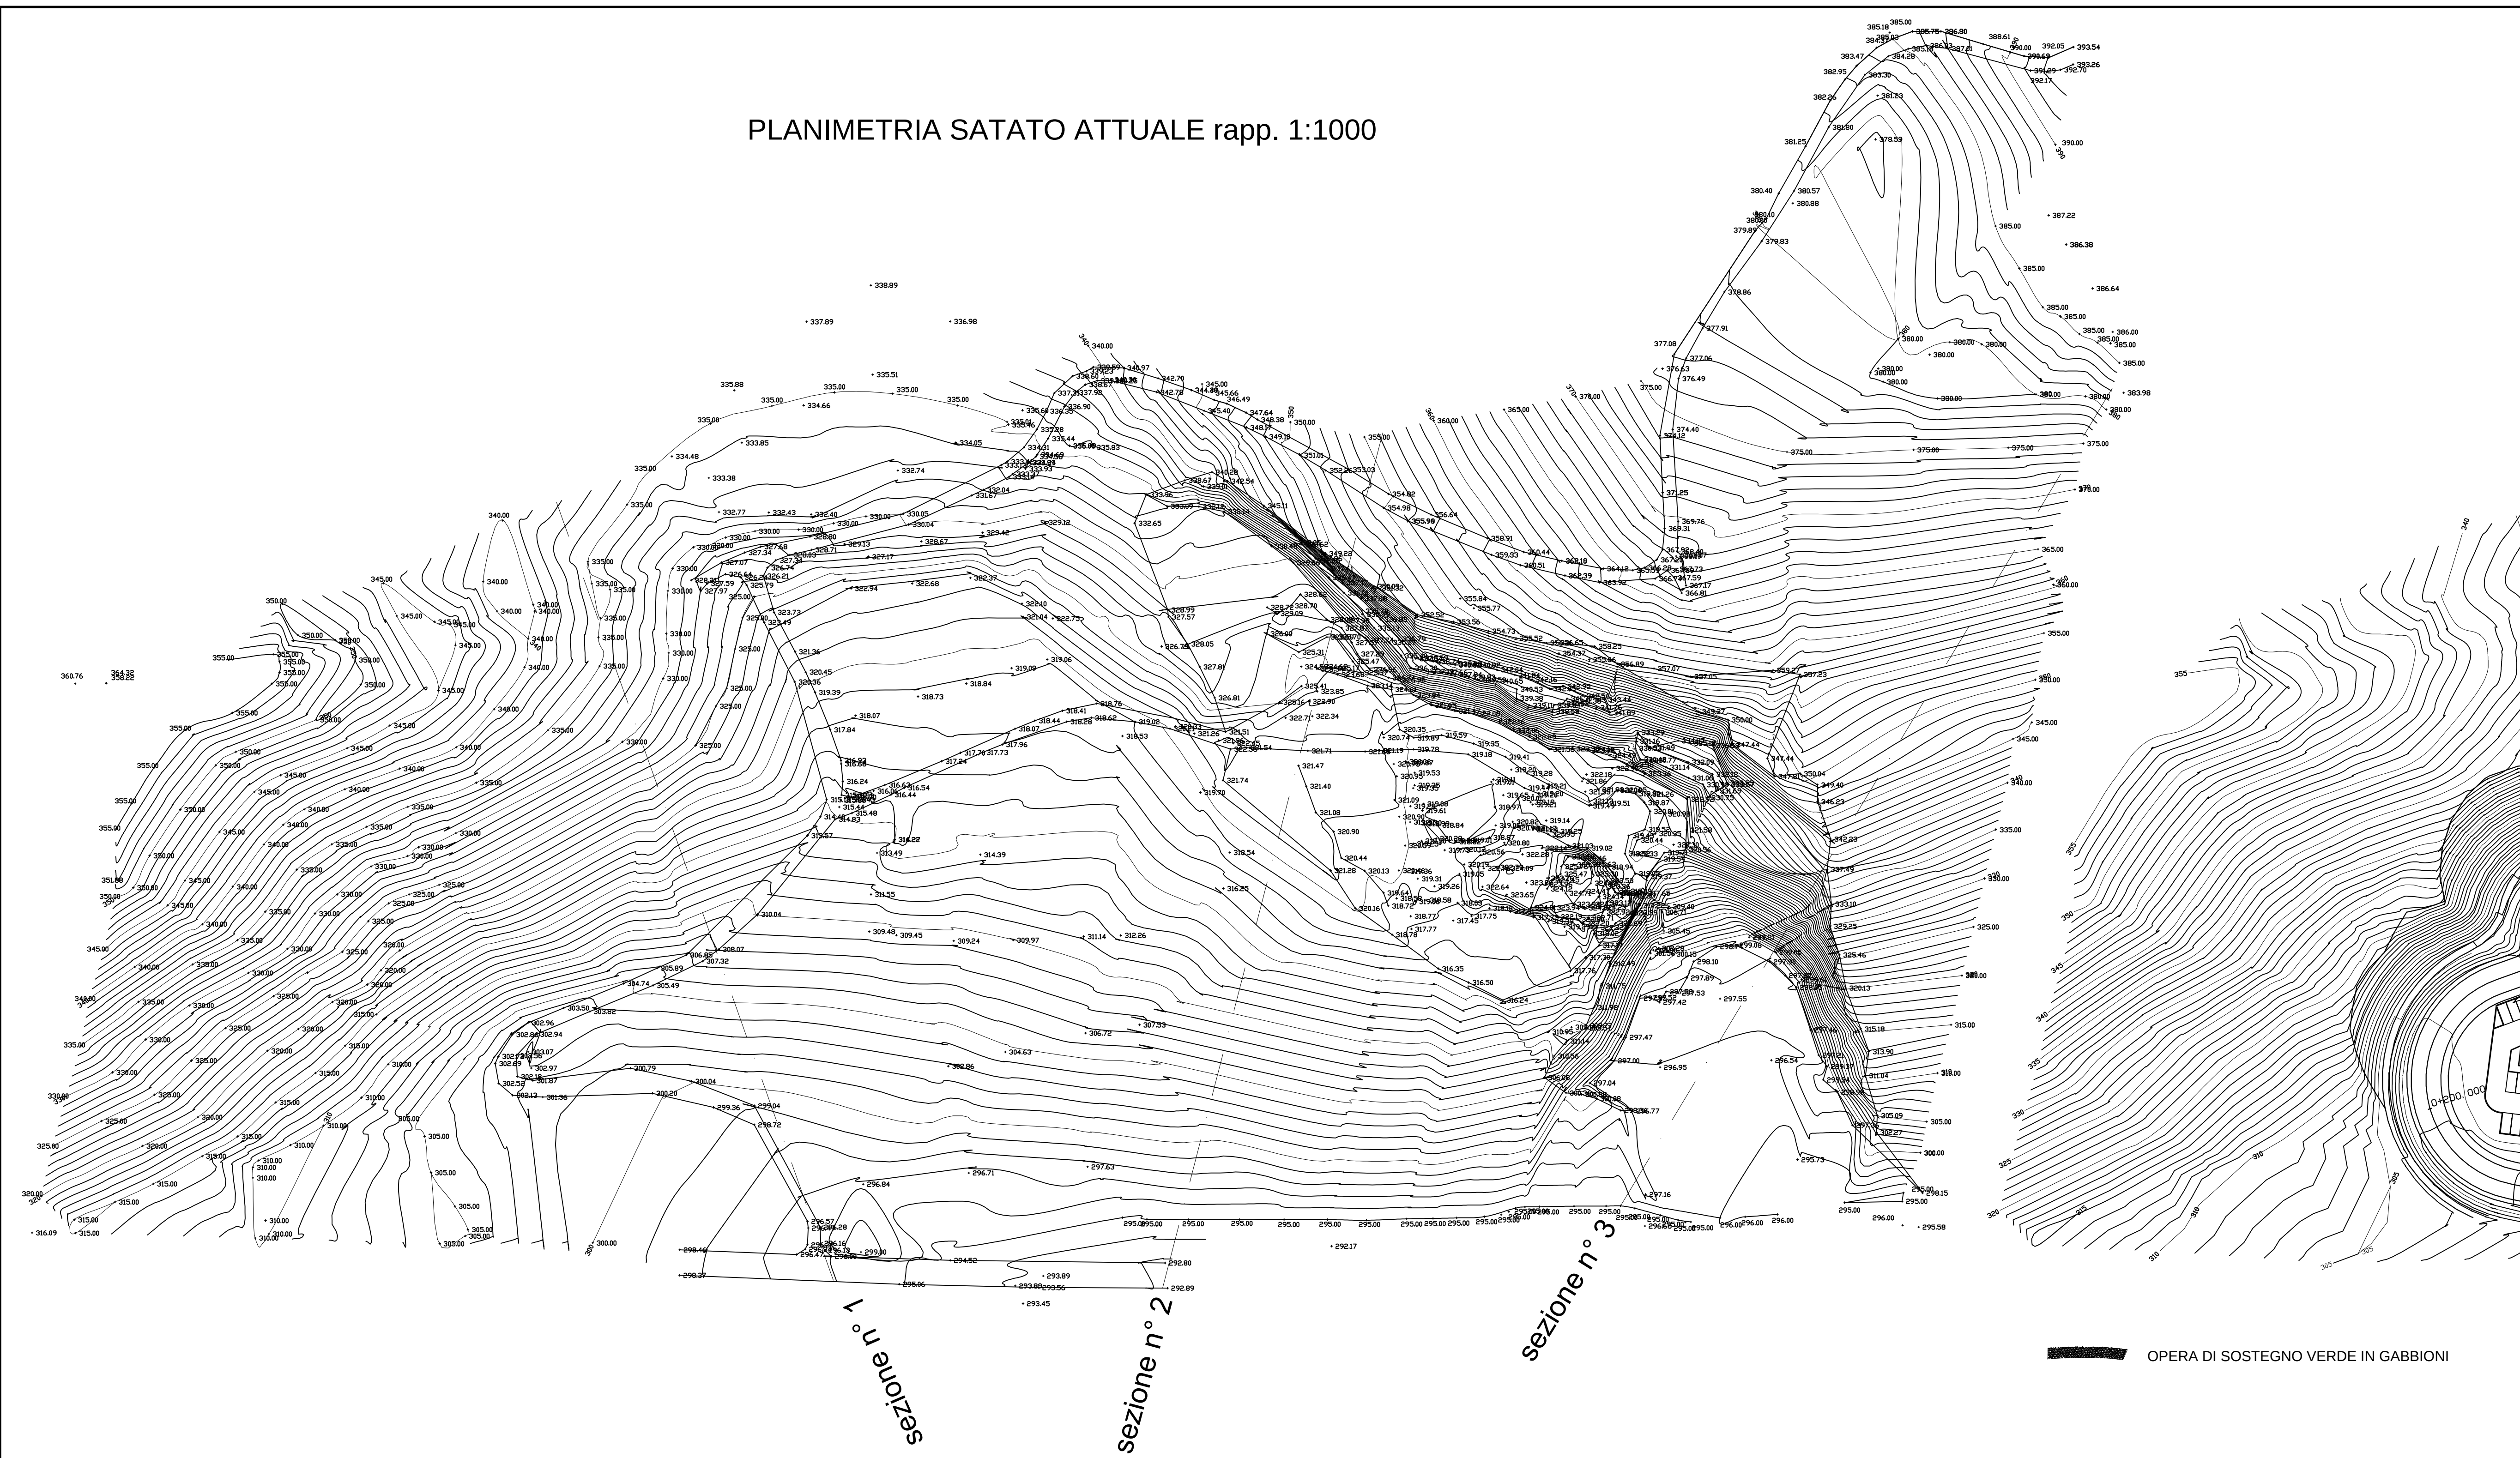


# REGIONE UMBRIA

## AZIENDA UNITA' SANITARIA LOCALE UMBRIA 2

05100 Terni, Via D. Bramante,37



### NUOVO OSPEDALE TERRITORIALE DEL COMPRESORIO DI NARNI E AMELIA

**PROGETTIST**

**COORDINAMENTO PROGETTUALE:** ARCH. BRACCIO ODDI BAGLIONI



**LENZI CONSULTANT S.r.l.**  
**oice**  
 Progettazione Architettonica:  
 Arch. Braccio Oddi Baglioni  
 Arch. Monica Fedi  
 Arch. Luca Cristelli  
 Arch. Emanuele Imbriani

Via Alda 55 - 00198 Roma - www.terci.it - info@terci.it

**COORDINATORE SOC. COOP**

**Cooperativa**  
 Coordinamento Progettazione Architettonica:  
 Arch. Braccio Oddi Baglioni  
 Coordinamento Progettazione Ingegneristica:  
 Ing. Valter Fedi (Responsabile)

Via della Piaggia, 172 - 0024 Gubbio - www.coopgub.it - info@coopgub.it

**GIOVANNE CUCINI ARCHITETTO**

**studio g.c. architects**  
 viale dell'Industria 10 - 00198 Roma  
 Progettazione Architettonica, Scenografia  
 Arch. Giovanni Cucini  
 Arch. Daniele Biondi

Via S. Eusebio, 3 - 24122 Bergamo - www.italiaci.it - info@italiaci.it

**GROUPER ARCHITECTS**

**grouper**  
 Progettazione Architettonica  
 Arch. Oliver Fedi (Responsabile)  
 Ing. Salvatore Caracciolo

Court de la Libération - General de Gaulle - 88 - 34030 Gersies -  
 www.grouper.fr - architectes@grouper.fr

|        |                   |                        |                          |                             |
|--------|-------------------|------------------------|--------------------------|-----------------------------|
| NOV 13 | CONSEGNA PROGETTO | ING. GIUSEPPE CATALANO | ING. V. FANFI FILIPPETTI | ARCH. BRACCIO ODDI BAGLIONI |
| MAY 15 | AGGIORNAMENTO     | ING. GIUSEPPE CATALANO | ING. V. FANFI FILIPPETTI | ARCH. BRACCIO ODDI BAGLIONI |
| NOV 16 | VALUTAZIONE       | ING. GIUSEPPE CATALANO | ING. V. FANFI FILIPPETTI | ARCH. BRACCIO ODDI BAGLIONI |
| MAR 18 | AGGIORNAMENTO     | ING. GIUSEPPE CATALANO | ING. V. FANFI FILIPPETTI | ARCH. BRACCIO ODDI BAGLIONI |
| NOV 18 | CONSEGNA PROGETTO | ING. GIUSEPPE CATALANO | ING. V. FANFI FILIPPETTI | ARCH. BRACCIO ODDI BAGLIONI |
| DATA   | OGGETTO           | DESCRIZIONE            | CONTRATTO                | APPROVAZIONE                |

### ARCHITETTICONICO

PROGETTO DI FIDUCIA

### RIMODELLAMENTO MORFOLOGICO

PLANIMETRIE - SEZIONI

FILE: TROL\_V\_SES01-SES07\_1.dwg

### AGGIORNAMENTO DEFINITIVO

1° LAVORATO

### SES 01

SCALA 1:1000