



CRITERI LOCALIZZATIVI PER
L'OTTIMIZZAZIONE DELL'IMPATTO




MODELLAZIONE DEI SUOLI

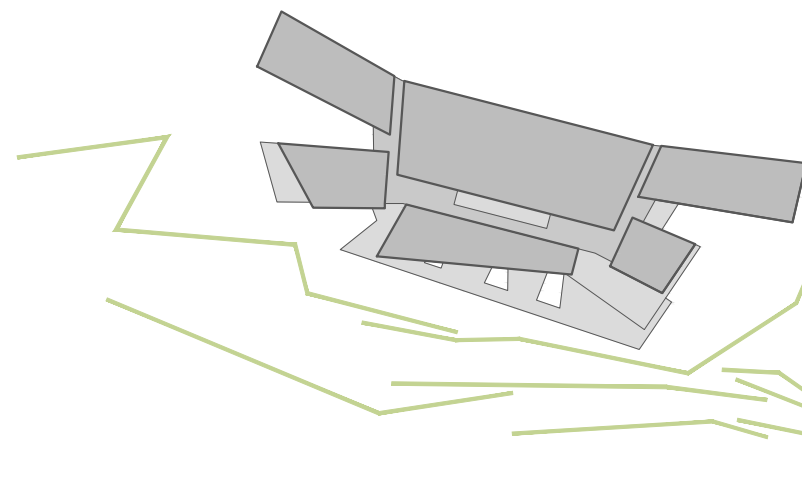


COMPENSAZIONE ECOLOGICA

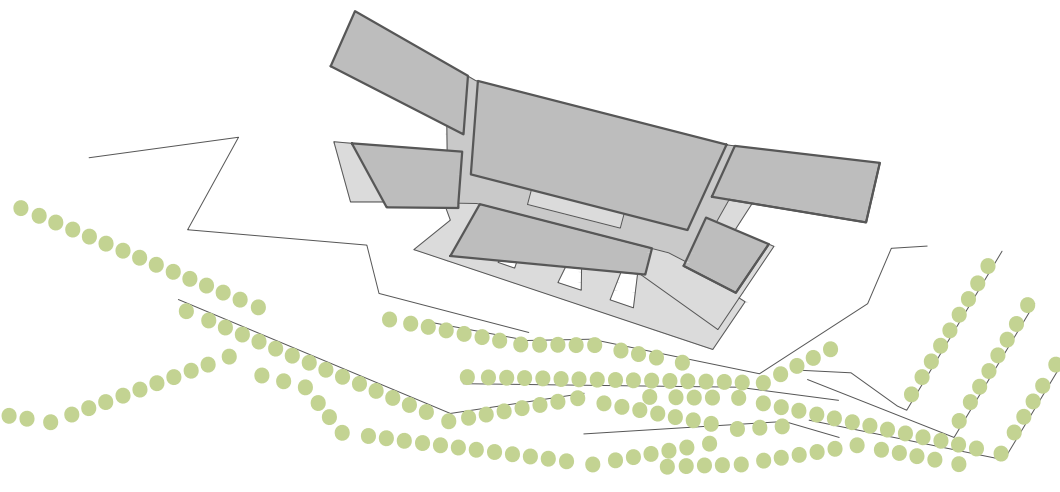


ESPOSIZIONE

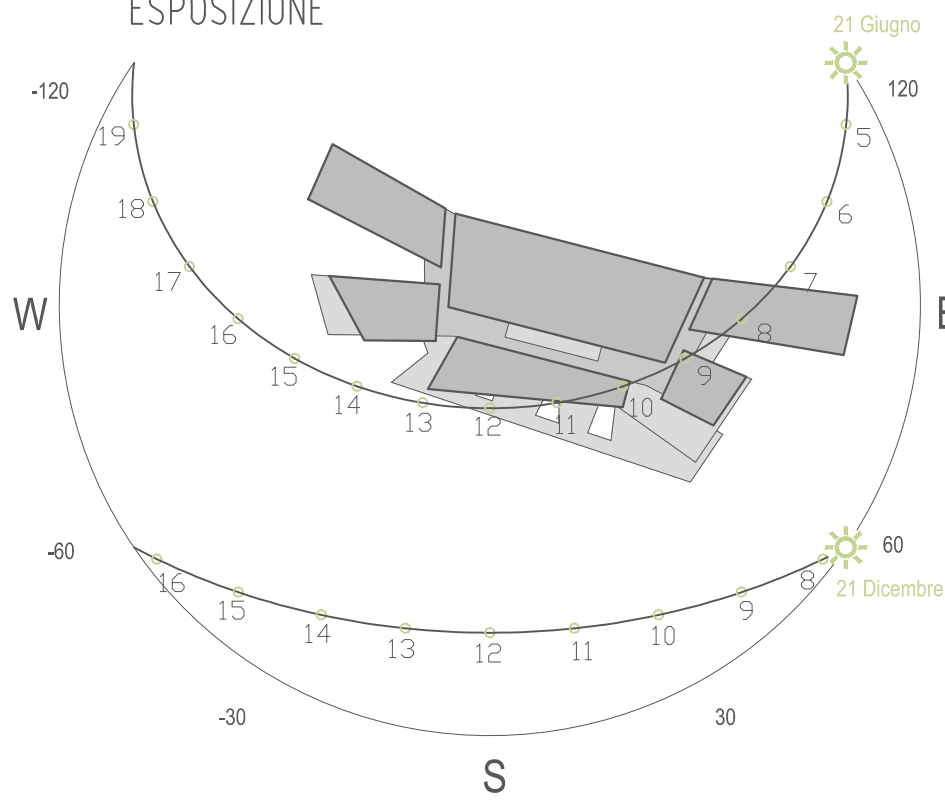


SCHERMATURA SOLARE

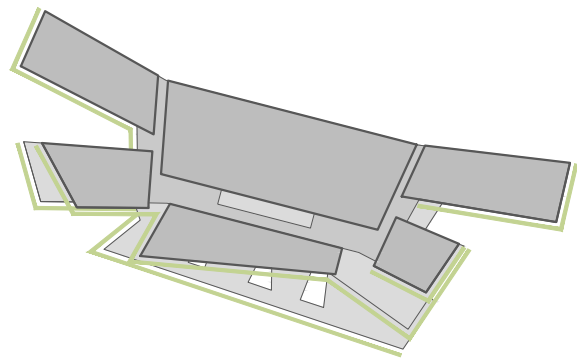


TETTO GIARDINO

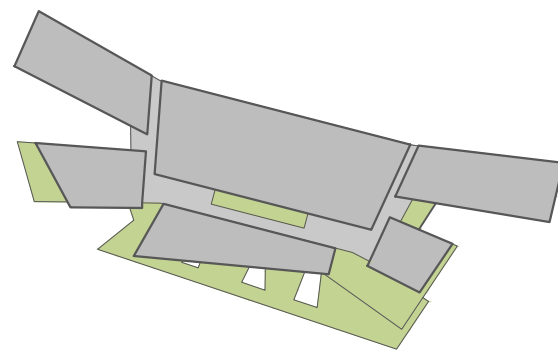

FATTORI DI MITIGAZIONE AMBIENTALE

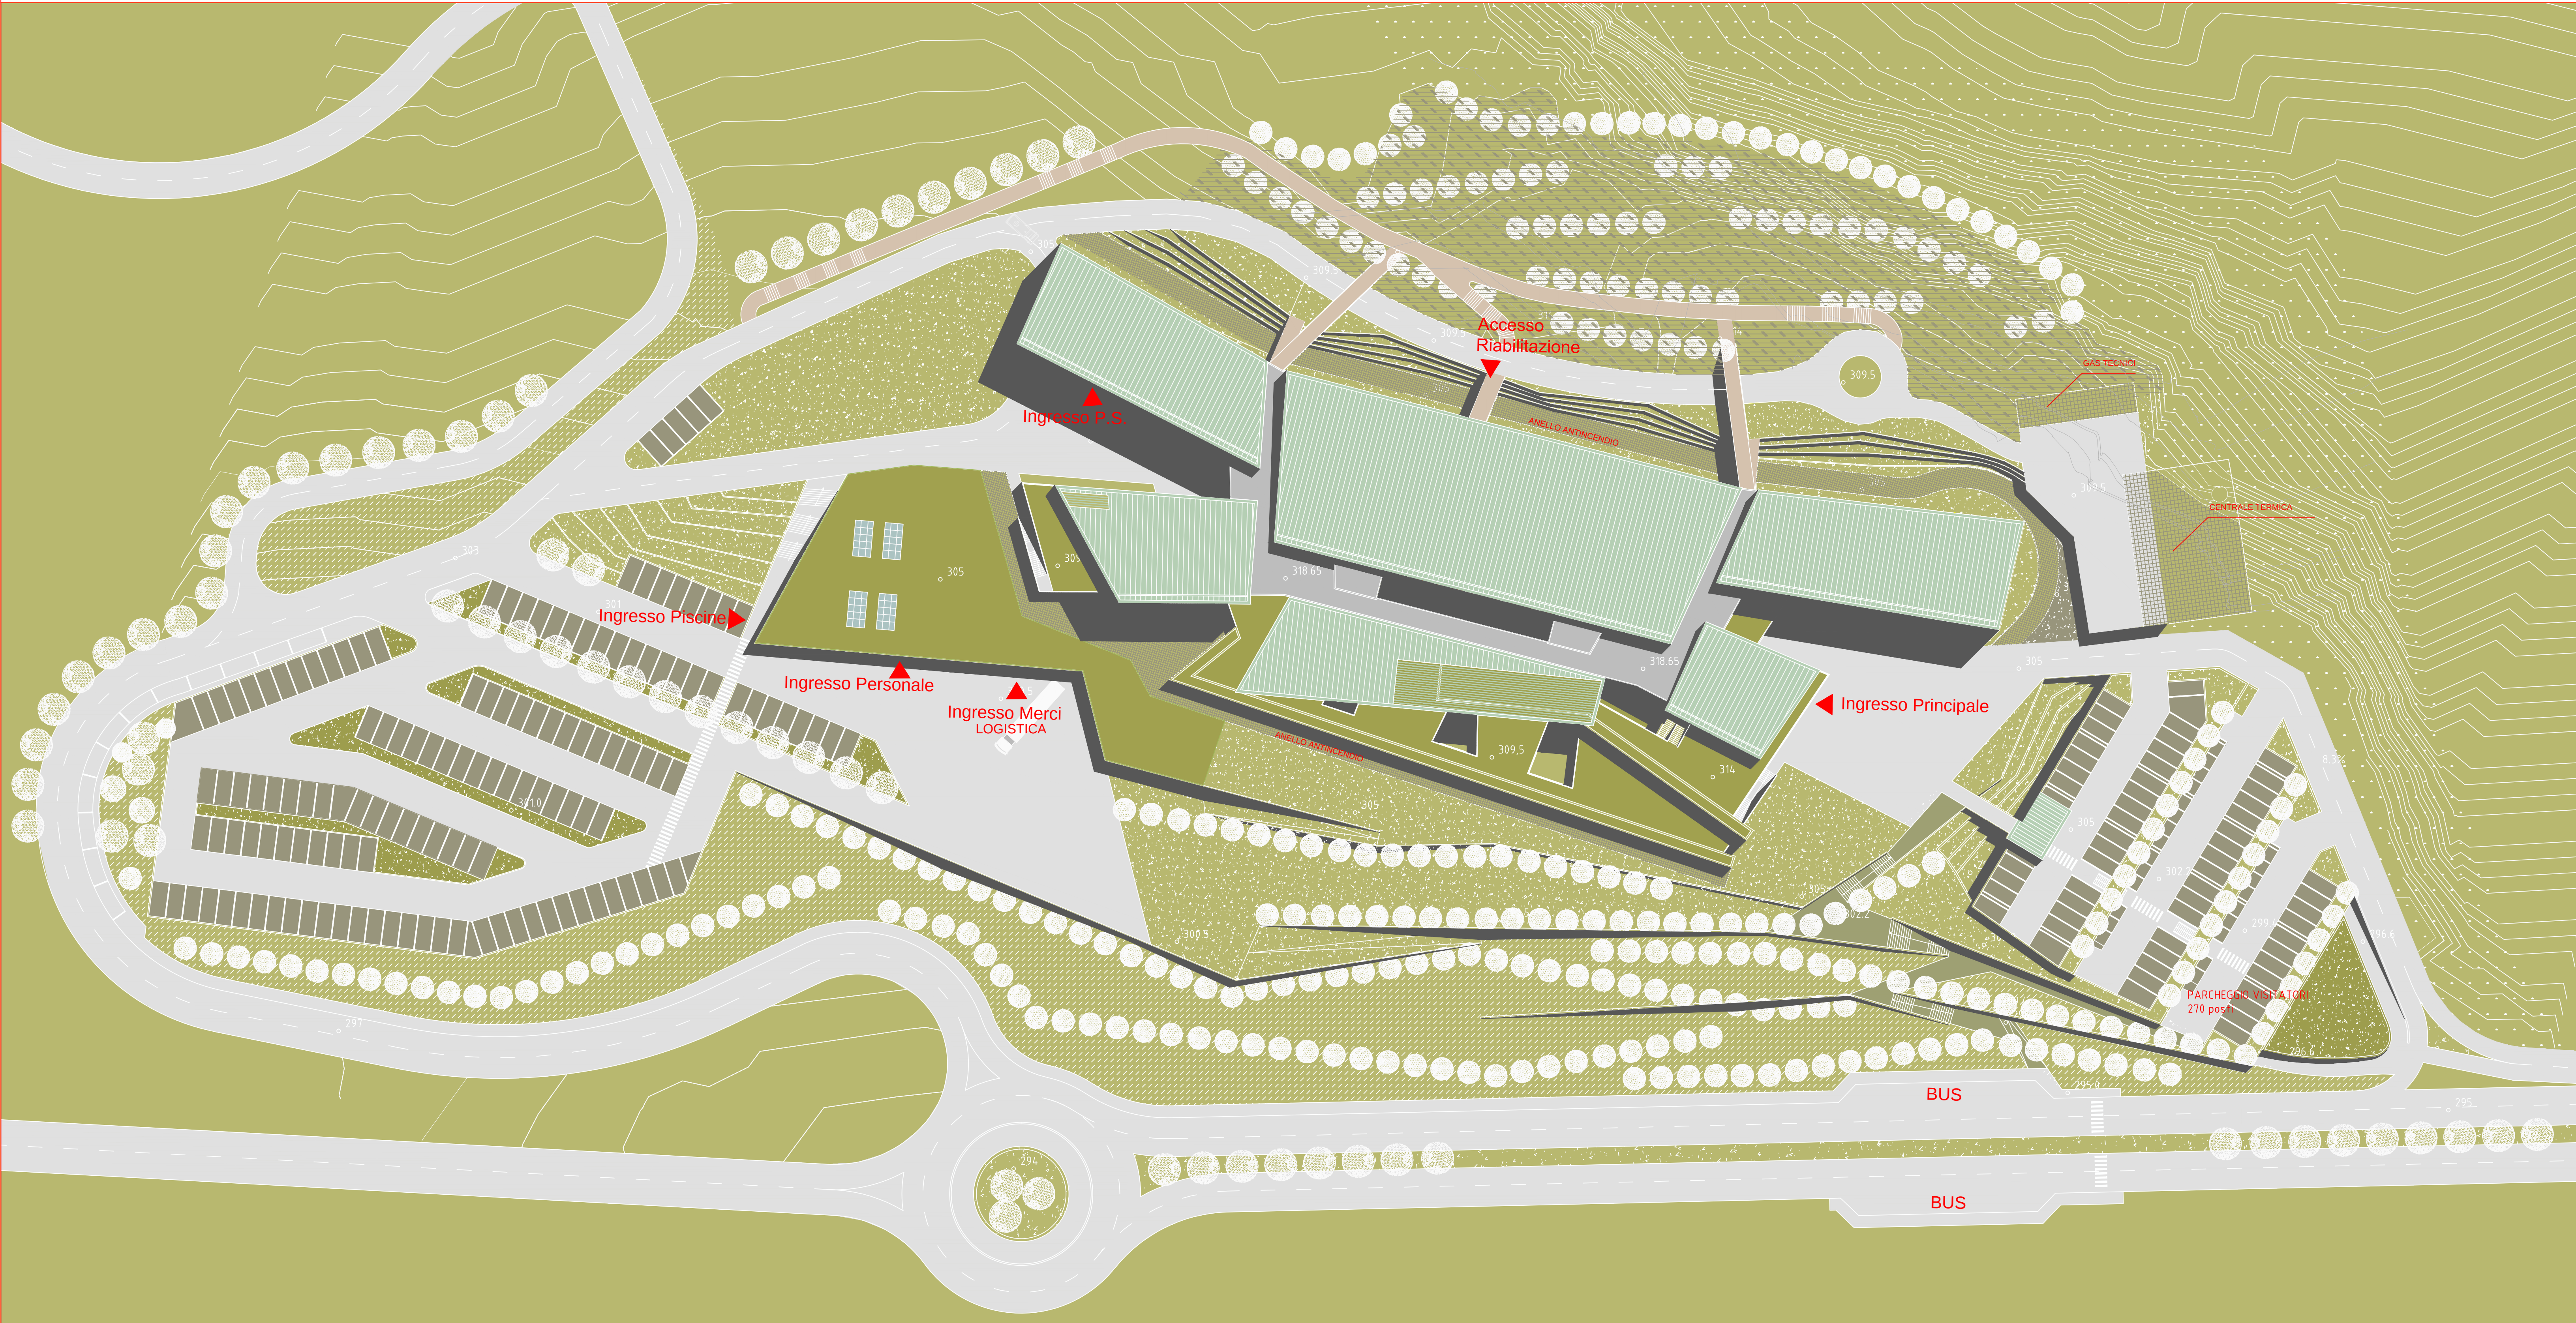

KEYPLAN

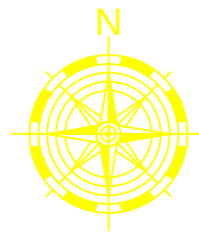

NOTE - LEGENDA

- Filari di alberi costituiti da specie autoctone (del tipo Quercus spp., Castanea spp., Populus spp., Salix spp., Fagus spp., ecc.)
- Area verde attrezzata dove verranno realizzati dei percorsi riabilitativi e con una vegetazione formata da specie officinali (del tipo Carthamus spp., Digitalis spp., Humulus spp., Juncus spp., Malva spp., Mammillaria spp., Mentha spp., Picea spp., Salvia spp., ecc.)
- Verde Ornamentale costituito da specie autoctone (del tipo Quercus spp., Populus spp., Salix spp., Digitalis spp., Carthamus spp., Digitalis spp., Salvia spp., Juncus spp., ecc.) - Il tutto di tipo poffia
- Intitolamento del verde costituito con specie autoctone (del tipo Quercus spp., Castanea spp., Populus spp., Salix spp., Fagus spp., ecc.) - prato con specie spontanee appartenenti alle varie famiglie che formano una struttura poffia
- Consolidamento ex Cava e Rimboscimento con opere di ingegneria naturalistica, realizzato con specie autoctone
- Tetto giardino con verde estensivo con erbacee perenni
- Verde canale Amato
- Percorso Riabilitativo

COMMITTENTE



REGIONE UMBRIA



AZIENDA UNITA' SANITARIA LOCALE UMBRIA 2
05100 Terni, Via D. Bramante, 37

OPERA



NUOVO OSPEDALE TERRITORIALE DEL
COMPRESORIO DI NARNI E AMELIA

PROGETTISTI

COORDINAMENTO PROGETTUALE: ARCH. BRACCIO ODDI BAGLIONI



LENZI CONSULTANT S.r.l.

Progettazione Architettonica:

Arch. Braccio Oddi Baglioni

Arch. Mariella Fendin

Arch. Laura Grimaldi

Arch. Eleonora Smargassi

Via Adda 55 - 00198 Roma www.lenzi.biz - info@lenzi.biz

oibe

COOPPROGETTI SOC. COOP

Coordinamento Progettazione Ambientale:

Ing. Walter Tomassoli

Coordinamento Progettazione Impiantistica:

Ing. Valter Fabio Filippetti

Via della Piaggia, 152 - 0204 Gubbio www.coopprogetti.it - staff@coopprogetti.it

GIOVANNI CUCINI ARCHITETTO

studio r&me architetture

Progettazione Architettonica Sostenibile:

Arch. Giovanni Cucini

Arch. Davide Brembilla

Via S. Alessandro, 3 - 24122 Bergamo www.smar.eu - segreteria@smar.eu

GROUPES ARCHITECTES

Progettazione Architettonica:

Arch. Olivier Felix-Faure

Ing. Salvatore Carvelli

Cours de la Liberation-Général de Gaulle, 98 - 38100 Grenoble

www.groupe6.fr - architectes@groupe6.fr

TIPO DELABORATO

ARCHITETTONICO

OGGETTO DELLA TAVOLA

PIANO DEL VERDE

FILE: TR01_V_SES03_r1.dwg

FASE D'INCARICO

AGGIORNAMENTO DEFINITIVO

N° ELABORATO

SES 03

SCALA 1:500