
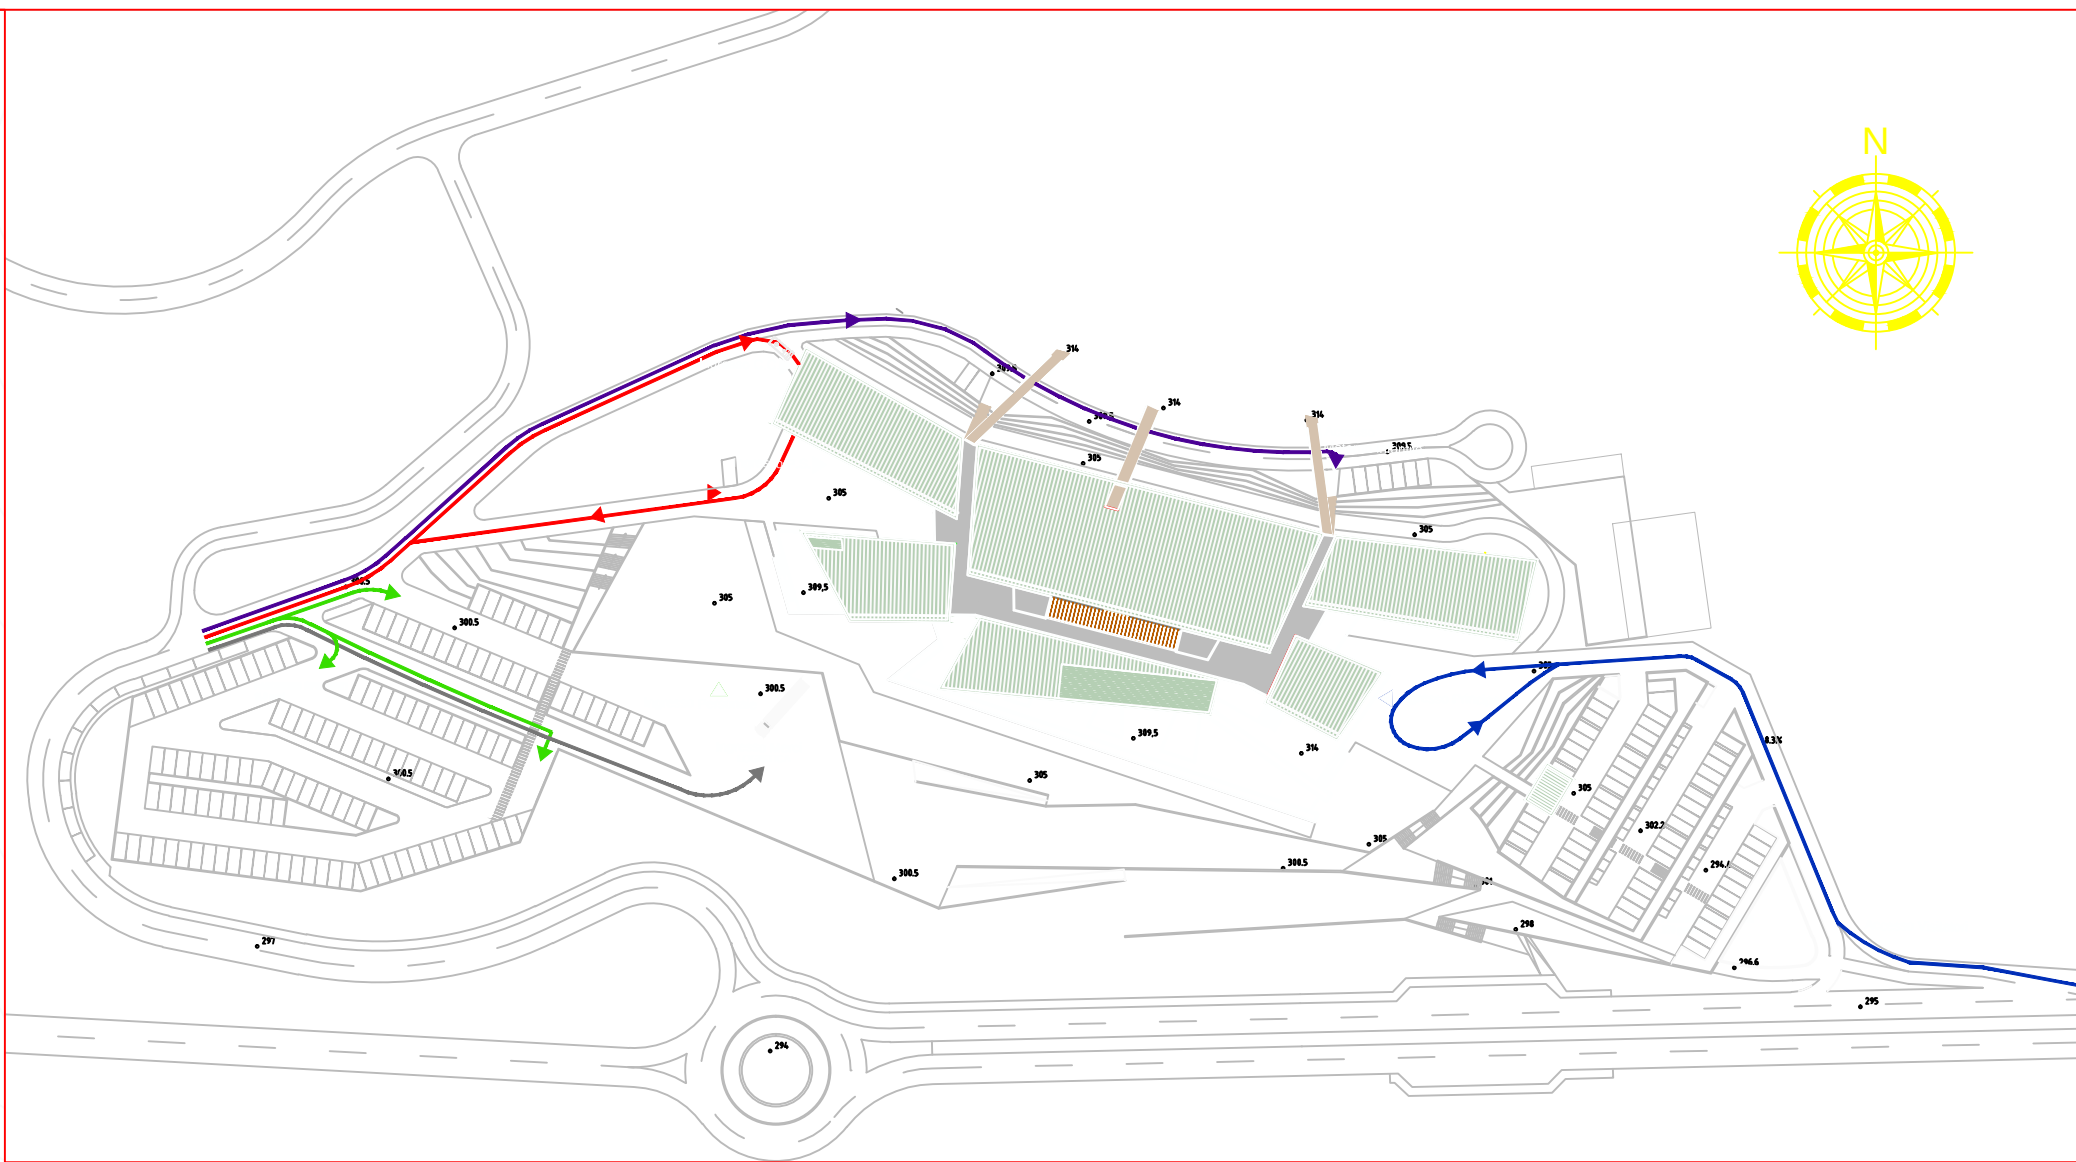


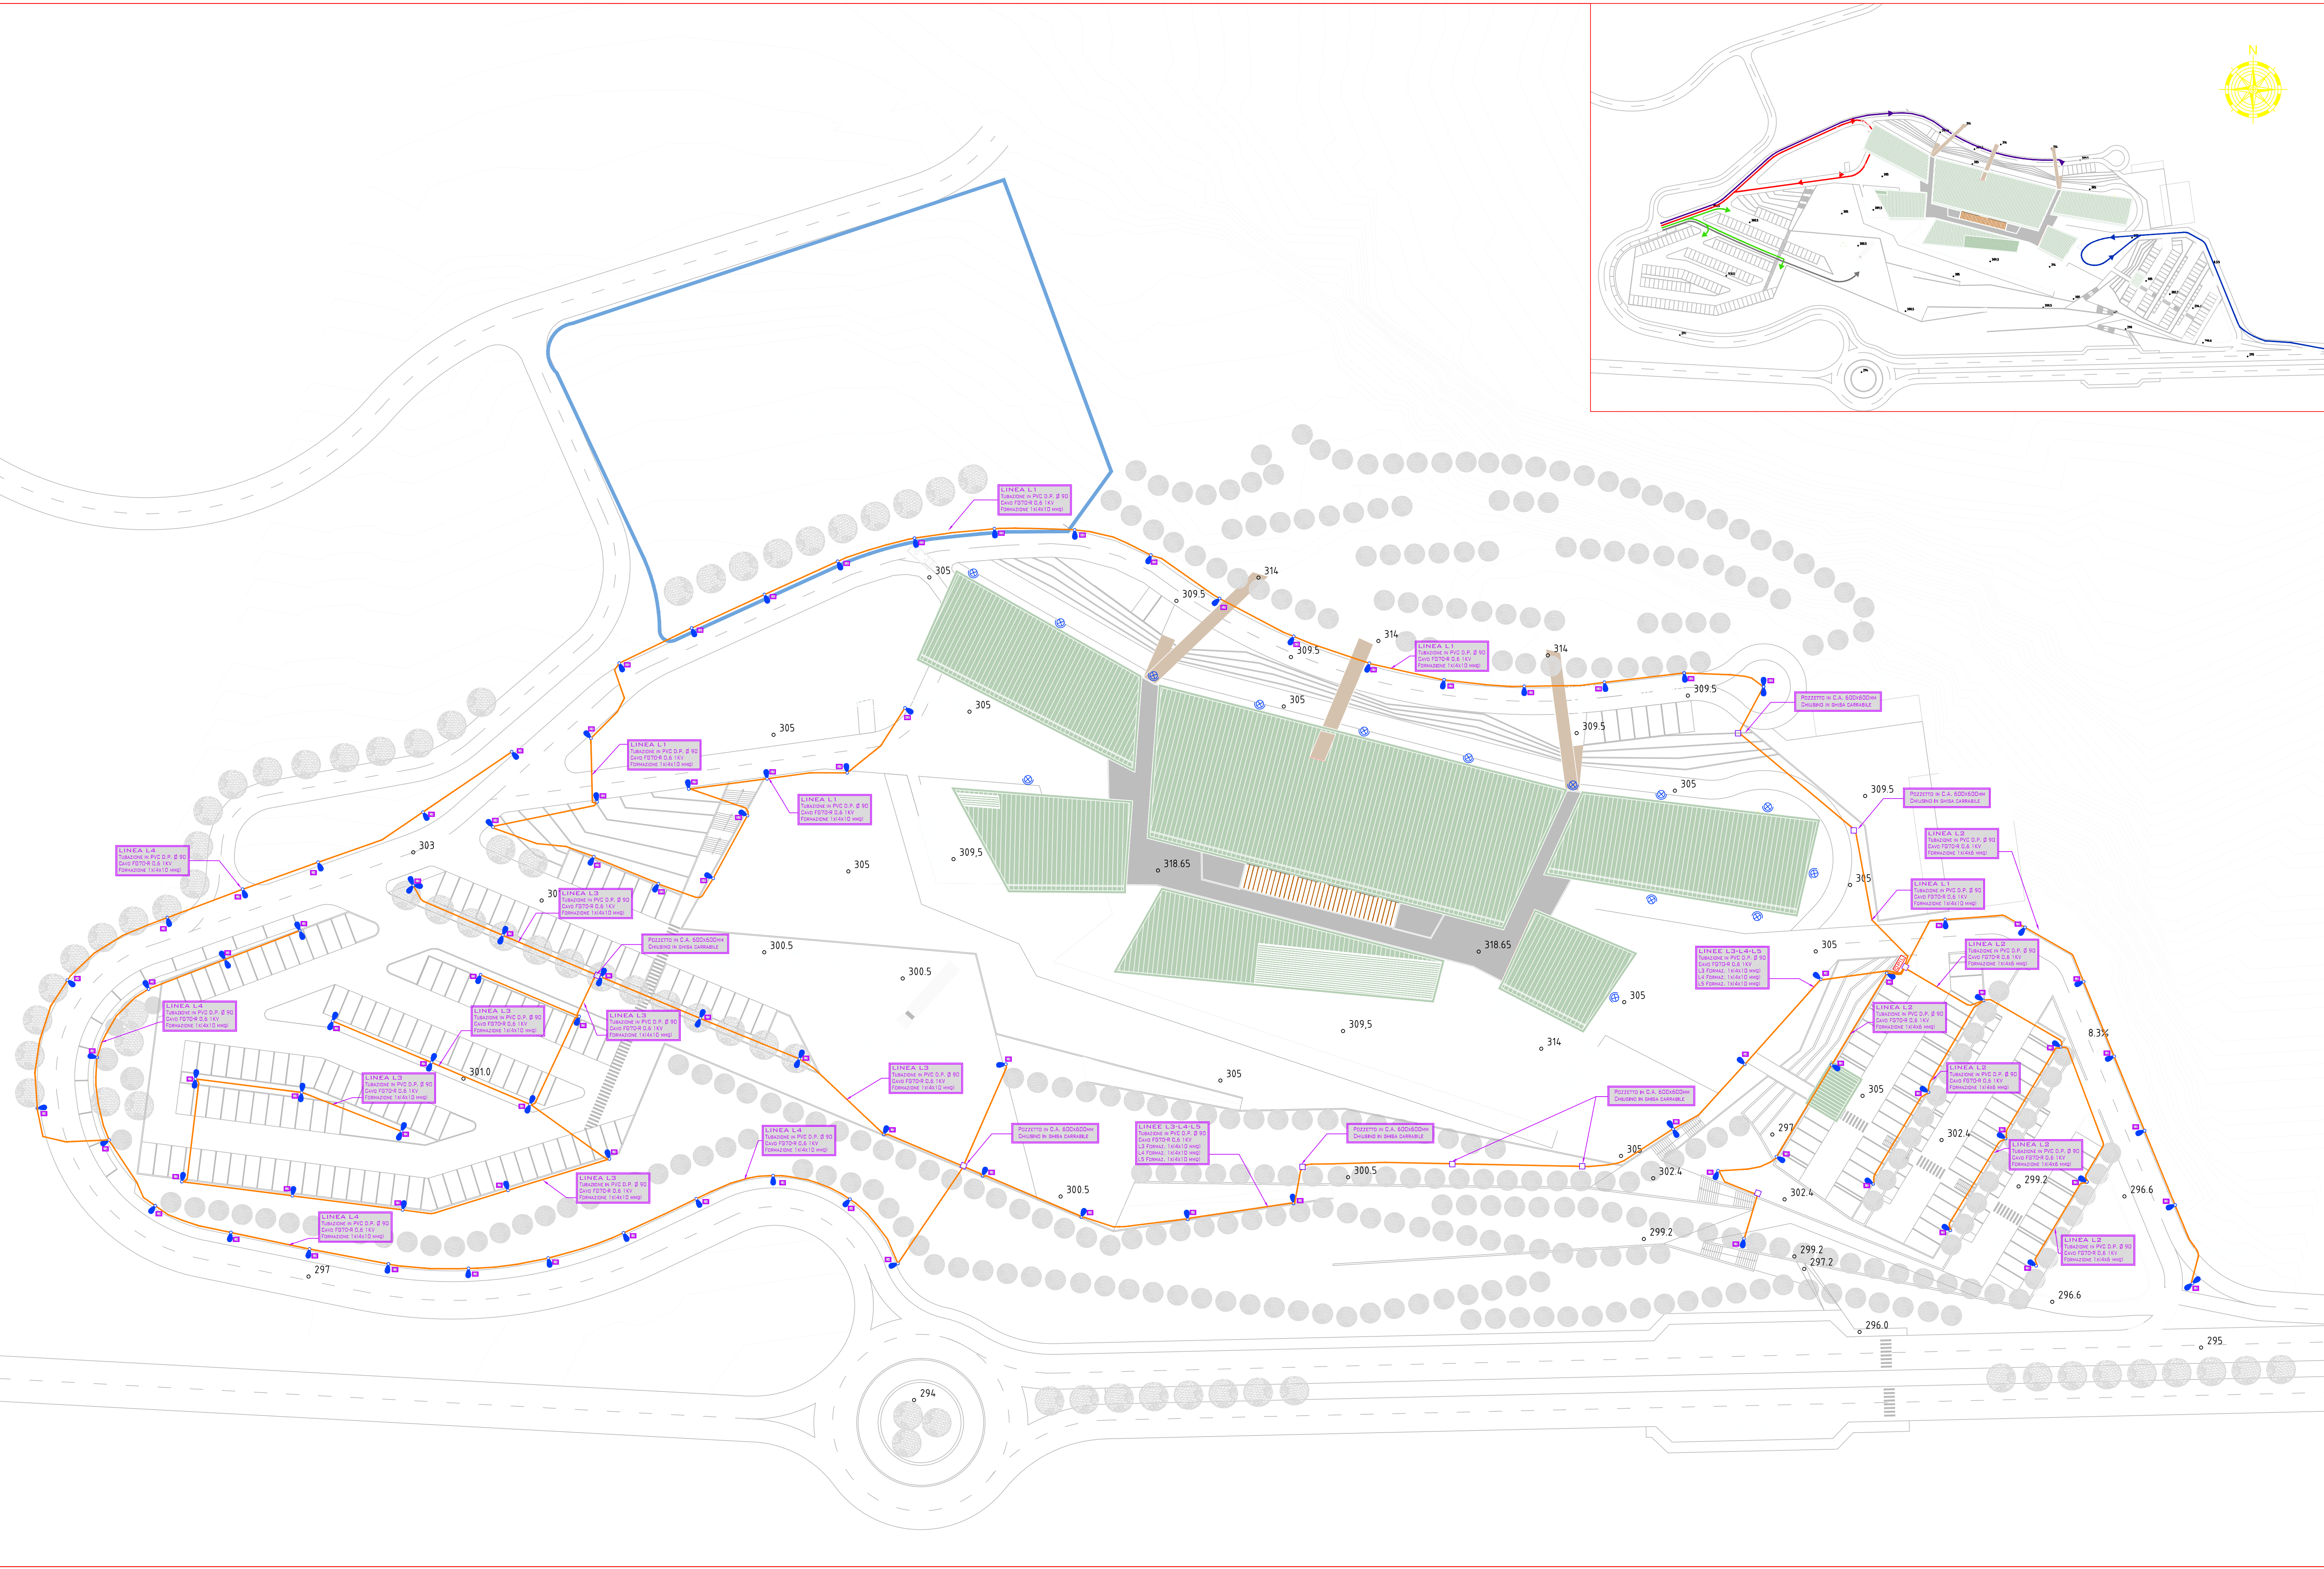

LEGENDA IMPIANTI ELETTRICI

	QUADRO ELETTRICO DI DISTRIBUZIONE MATERIALE: PVC - GRADO DI PROTEZIONE MINIMO: IP44 - ARMADIO STRADALE IN RESINA - GRADO DI PROTEZIONE MINIMO: IP44
	PUNTO LUCE SINGOLO SU PALO CONICO DIRITTO IN ACCIAIO ZINCATO AVENTE ALTEZZA FUORI TERRA HFT = 8 M COMPLETO DI: - ARMATURA STRADALE - CLASSE D'ISOLAMENTO (III) EQUIPAGGIATA CON LAMPADA TIPO CDD (ALOGENURI) - METALLI CON BRUCIATORE CERAMICO DI POTENZA P=70 W - POZZETTO DI DERIVAZIONE LUCE NETTA Ø 30 CM CON TELAIO E COPERCHIO IN GHISA - BASAMENTO IN CONGLOMERATO CEMENTIZIO DIM. 100x100x100 CM
	PUNTO LUCE DOPPIO SU PALO CONICO DIRITTO IN ACCIAIO ZINCATO AVENTE ALTEZZA FUORI TERRA HFT = 8 M COMPLETO DI: - ARMATURA STRADALE - CLASSE D'ISOLAMENTO (III) EQUIPAGGIATA CON LAMPADA TIPO CDD (ALOGENURI) - METALLI CON BRUCIATORE CERAMICO DI POTENZA P=70 W - POZZETTO DI DERIVAZIONE LUCE NETTA Ø 30 CM CON TELAIO E COPERCHIO IN GHISA - BASAMENTO IN CONGLOMERATO CEMENTIZIO DIM. 100x100x100 CM
	PUNTO LUCE QUADRUPLO SU PALO CONICO DIRITTO IN ACCIAIO ZINCATO AVENTE ALTEZZA FUORI TERRA HFT = 8 M COMPLETO DI: - ARMATURA STRADALE - CLASSE D'ISOLAMENTO (III) EQUIPAGGIATA CON LAMPADA TIPO CDD (ALOGENURI) - METALLI CON BRUCIATORE CERAMICO DI POTENZA P=70 W - POZZETTO DI DERIVAZIONE LUCE NETTA Ø 30 CM CON TELAIO E COPERCHIO IN GHISA - BASAMENTO IN CONGLOMERATO CEMENTIZIO DIM. 100x100x100 CM
	DAVIDOTTO CON PESA INTERATA COSTRUITO DA: - TUBAZIONE FLESSIBILE IN PVC SERIE PESANTE Ø 90 MM DN - CAVI MULTIPOLARE CON SIGILLI DI DESIGNAZIONE: FOTON Ø 6/1 kV - SEZIONE COSTANTE
	POZZETTO IN MURATURA DI MATTONI PIENI Ø IN C.A. 40x40cm (ISM, INT.) DISPOSITIVI DI CORDONAMENTO E DI CHIUSURA PRODOTTI CONFORMEMENTE ALLE NORME UNI 4544 E UNI EN 154 COMPLETO DI: DISPERDERE DI TERRA A CORDONE IN ACCIAIO ZINCATO 40x40x50mm - L=1500mm
	POZZETTO IN MURATURA DI MATTONI PIENI Ø IN C.A. 30x50cm (ISM, INT.) DISPOSITIVI DI CORDONAMENTO E DI CHIUSURA PRODOTTI CONFORMEMENTE ALLE NORME UNI 4544 E UNI EN 154
	PUNTO LUCE A PARETE/SOFITTO CON PROIETTORE PER LAMPADA A SCARICA OTTICA STRADALE PROIETTORE OTTICA STRADALE - CLASSE D'ISOLAMENTO (III) EQUIPAGGIATA CON LAMPADA AL SODIO ALTA PRESSIONE TUBOLARE DI POTENZA P=100 W

ACCESSI E PERCORSI

- PERCORSO PUBBLICO
- PERCORSO PERSONALE
- PERCORSO LOGISTICA
- PERCORSO EMERGENZE
- PERCORSO RISERVATO MATERNO INFANTILE

COMMITTENTE

REGIONE UMBRIA

USLUmbria2

AZIENDA UNITA' SANITARIA LOCALE UMBRIA 2

05100 Terni, Via D. Bramante,37

OPERA

NUOVO OSPEDALE TERRITORIALE DEL COMPENSORIO DI NARNI E AMELIA

PROGETTISTI

COORDINAMENTO PROGETTUALE: ARCH. BRACCIO ODDI BAGLIONI

LENZI CONSULTANT S.r.l.

Progettazione Architettonica:

Arch. Braccio Oddi Baglioni
Arch. Marcello Fedele
Arch. Laura Giamali
Arch. Eleonora Smargiassi

Via Adda 55 - 00198 Roma www.lenzi.biz - info@lenzi.biz

COOPPROGETTI SOC. COOP

Coordinamento Progettazione Ambientale:

Ing. Walter Tomassoli
Coordinamento Progettazione Implantistica:

Ing. Valter Fabio Filippetti

Via della Paggia,152 - 0624 Gubbio www.coopprogetti.it - staff@coopprogetti.it

GIOVANNI CUCINI ARCHITETTO

studio Tame Architetture

Progettazione Architettonica Sostenibile:

Arch. Giovanni Cucini
Arch. Davide Brembilla

Via S.Alessandro, 3 - 24122 Bergamo www.staar.eu - segreteria@staar.eu

GROUPE6 ARCHITECTES

Progettazione Architettonica:

Arch. Olivier Felix-Faure
Ing. Salvatore Carvelli

Cours de la Liberation-Général de Gaulle,98 -38100 Grenoble
www.groupe6.fr - architectes@groupe6.fr

MAG 11	CONSEGNA PROGETTO	APS	ING. VALTER FABIO FILIPPETTI	ARCH. BRACCIO ODDI BAGLIONI
NOV 10	AGGIORNAMENTO	APS	ING. VALTER FABIO FILIPPETTI	ARCH. BRACCIO ODDI BAGLIONI
SET 09	ACCREDITAMENTO	APS	ING. VALTER FABIO FILIPPETTI	ARCH. BRACCIO ODDI BAGLIONI
MAG 09	AGGIORNAMENTO	APS	ING. VALTER FABIO FILIPPETTI	ARCH. BRACCIO ODDI BAGLIONI
NOV 08	CONSEGNA PROGETTO	APS	ING. VALTER FABIO FILIPPETTI	ARCH. BRACCIO ODDI BAGLIONI
DATA	OGGETTO	DISEGNATO	CONTROLATO	APPROVATO

TIPO DELL'AVORO

ARCHITETTONICO

AGGIORNAMENTO DEFINITIVO

OGGETTO DELLA TAVOLA

IMPIANTO ILLUMINAZIONE ESTERNA

FILE: TR01_V_SES04_r1.dwg

N° ELABORATO

SES 04

SCALA