


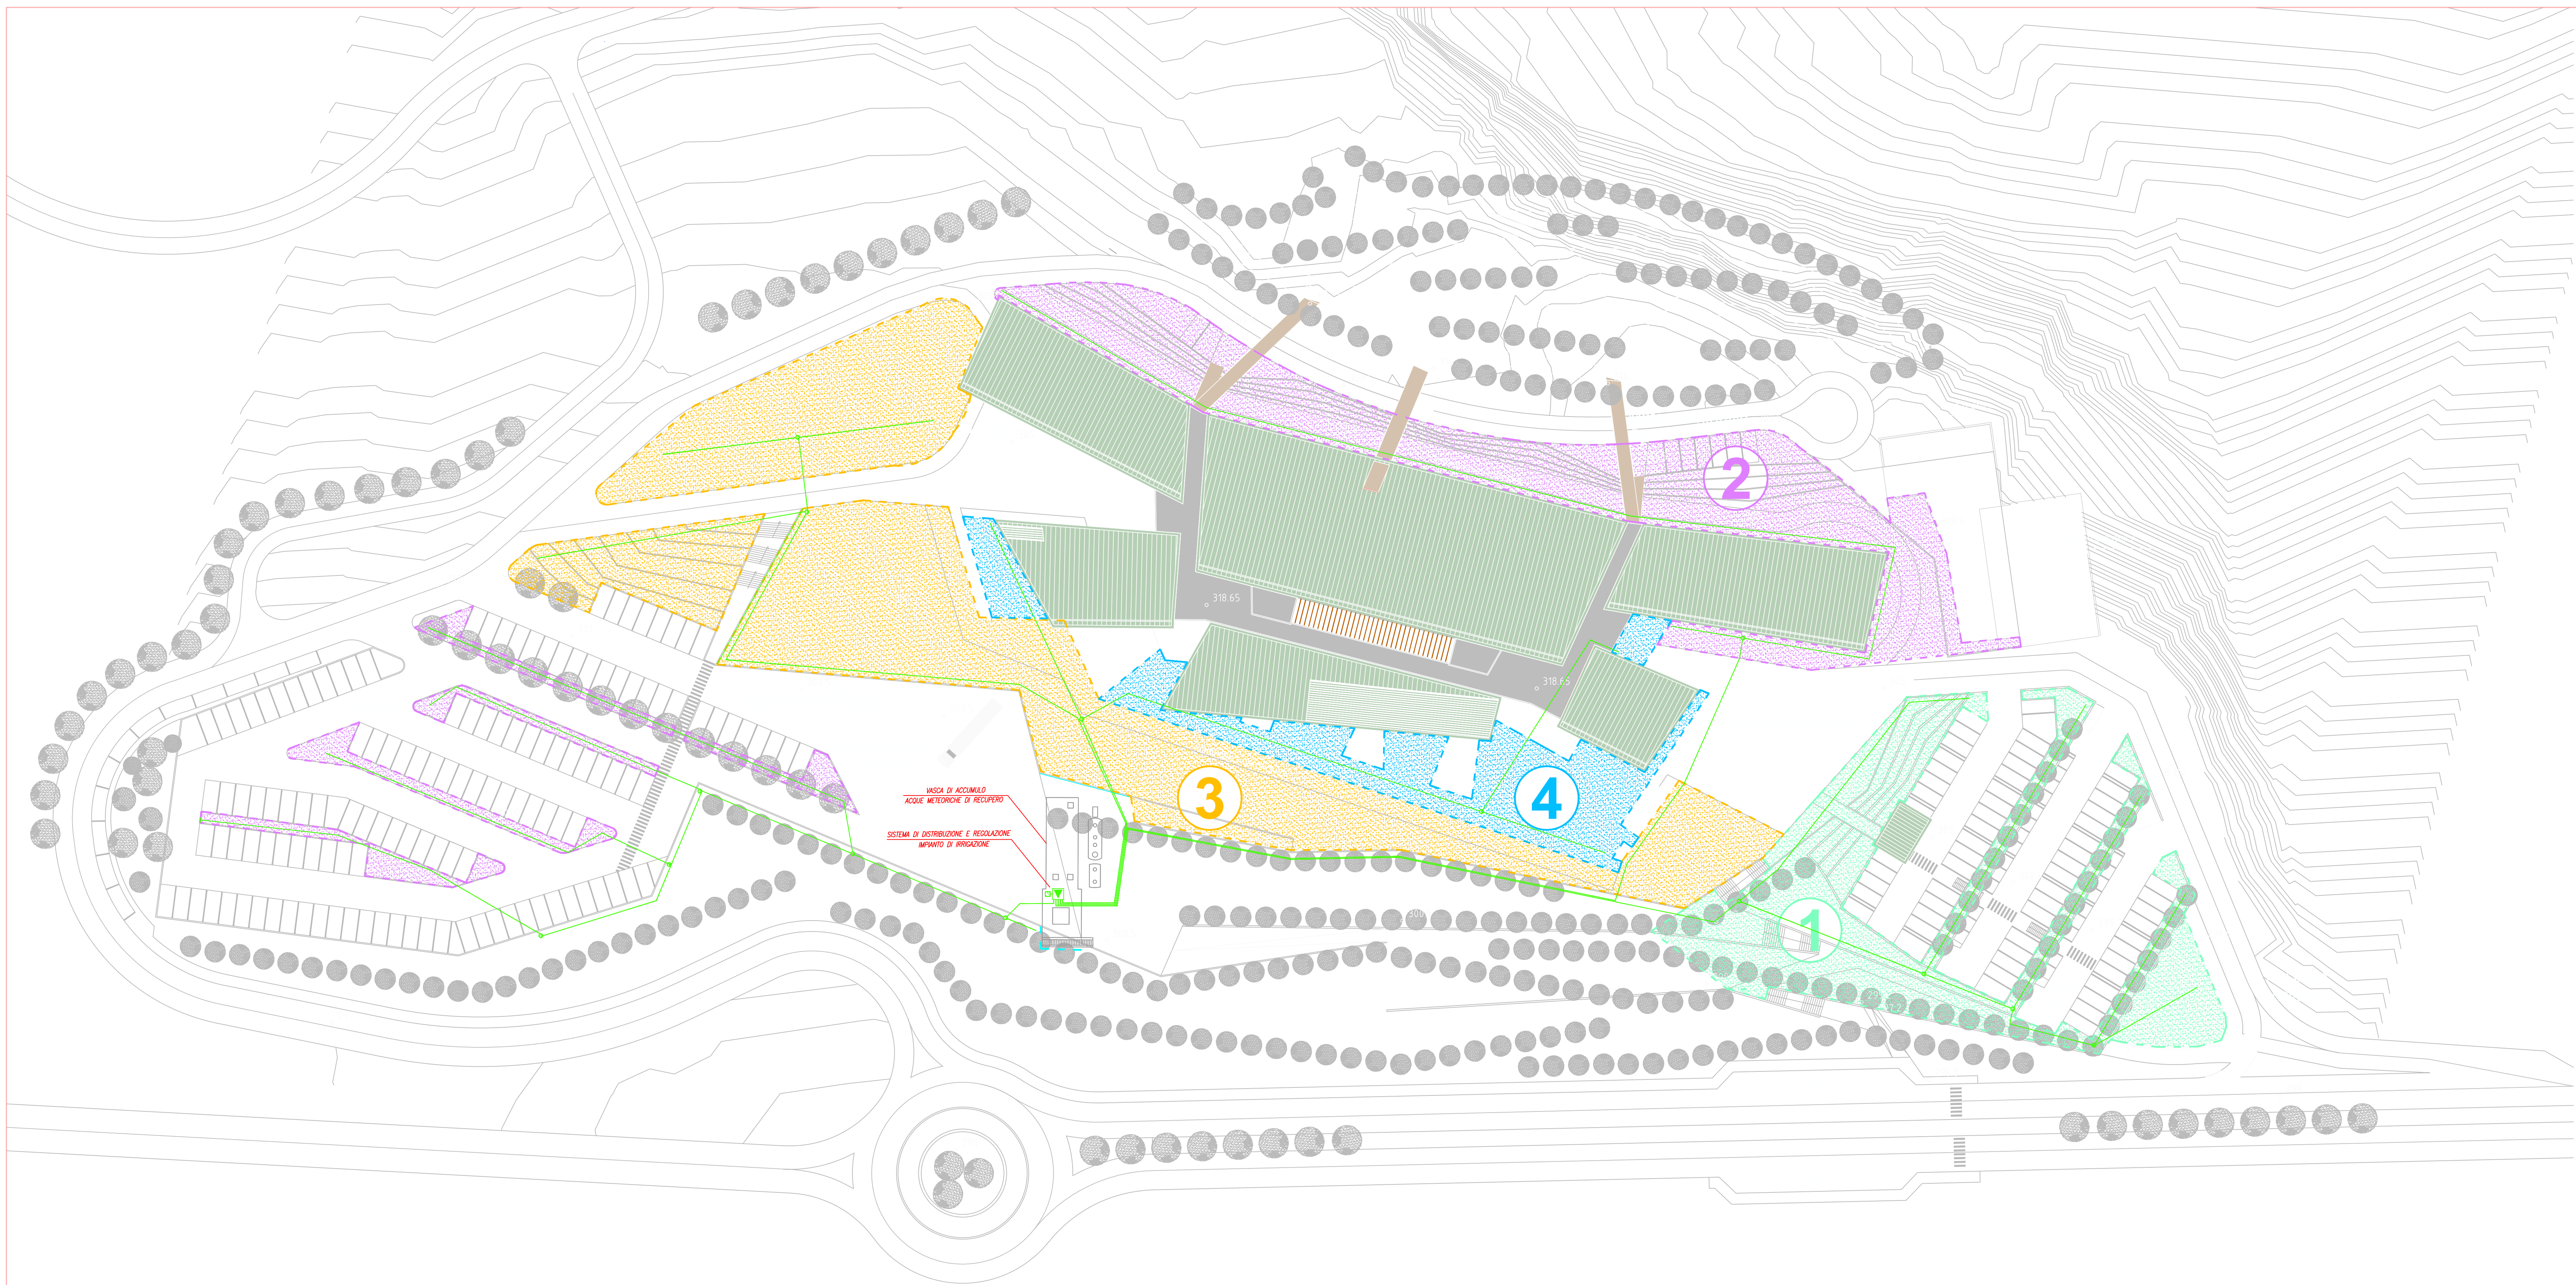

LEGENDA FOGNATURE

AREA DI IRRIGAZIONE NUMERO 1

AREA DI IRRIGAZIONE NUMERO 2

AREA DI IRRIGAZIONE NUMERO 3

AREA DI IRRIGAZIONE NUMERO 4 (TETTI GIARDINO)

DORSALE DI ALIMENTAZIONE AREA DI IRRIGAZIONE IN PEAD Ø90 PN 20

POZZETTO DI DERIVAZIONE

PROGRAMMATORE ORARIO IMPIANTO IRRIGAZIONE

GRUPPO DI POMPAGEGGIO IMPIANTO IRRIGAZIONE

Irrigatori ad aspersione per prato: statici 1 ogni 40 mq - dinamici 1 ogni 150 mq
Irrigatori a goccia per arbusti, alberi, fiori.

COMMITTENTE

REGIONE UMBRIA

AZIENDA UNITA' SANITARIA LOCALE UMBRIA 2
05100 Terni, Via D. Bramante,37

OPERA

NUOVO OSPEDALE TERRITORIALE DEL
COMPRESORIO DI NARNI E AMELIA

PROGETTISTI

COORDINAMENTO PROGETTUALE: ARCH. BRACCIO ODDI BAGLIONI

LENZI CONSULTANT S.r.l.
Progettazione Architettonica:
Arch. Braccio Oddi Baglioni
Arch. Marcello Fedele
Arch. Laura Gennari
Arch. Eleonora Stranguzzi
Via Adria 55 - 00186 Roma www.lenzi.biz - info@lenzi.biz

COOPROGETTI SOC. COOP.
Coordinamento Progettazione Ambientale:
Ing. Walter Tomassoli
Coordinamento Progettazione Ingegneristica:
Ing. Walter Fabio Filippetti
Via della Piaggia,152 - 80241 Giugliano www.cooproggetti.it - staff@cooproggetti.it

GIOVANNI CUCINI ARCHITETTO
studio rame Architetture
Progettazione Architettonica Sostenibile:
Arch. Giovanni Cucini
Arch. Davide Biondella
Via S.Alessandro, 3 - 24122 Bergamo www.studio-ramen.it - segreteria@studio-ramen.it

GRUPPE ARCHITECTURES
Progettazione Architettonica:
Arch. Olivier Foll-Faure
Ing. Salvatore Caravita
Cours de la Liberation General de Gaulle 98 - 98100 Grenoble
www.groupe-architectures.com

TRACCE E LAVORAZIONE

IMPIANTI MECCANICI

AGGIORNAMENTO DEFINITIVO

IMPIANTO IRRIGUO

SES 05

FILE: TR01_V_SES05_r1.dwg

SCALA 1:500