


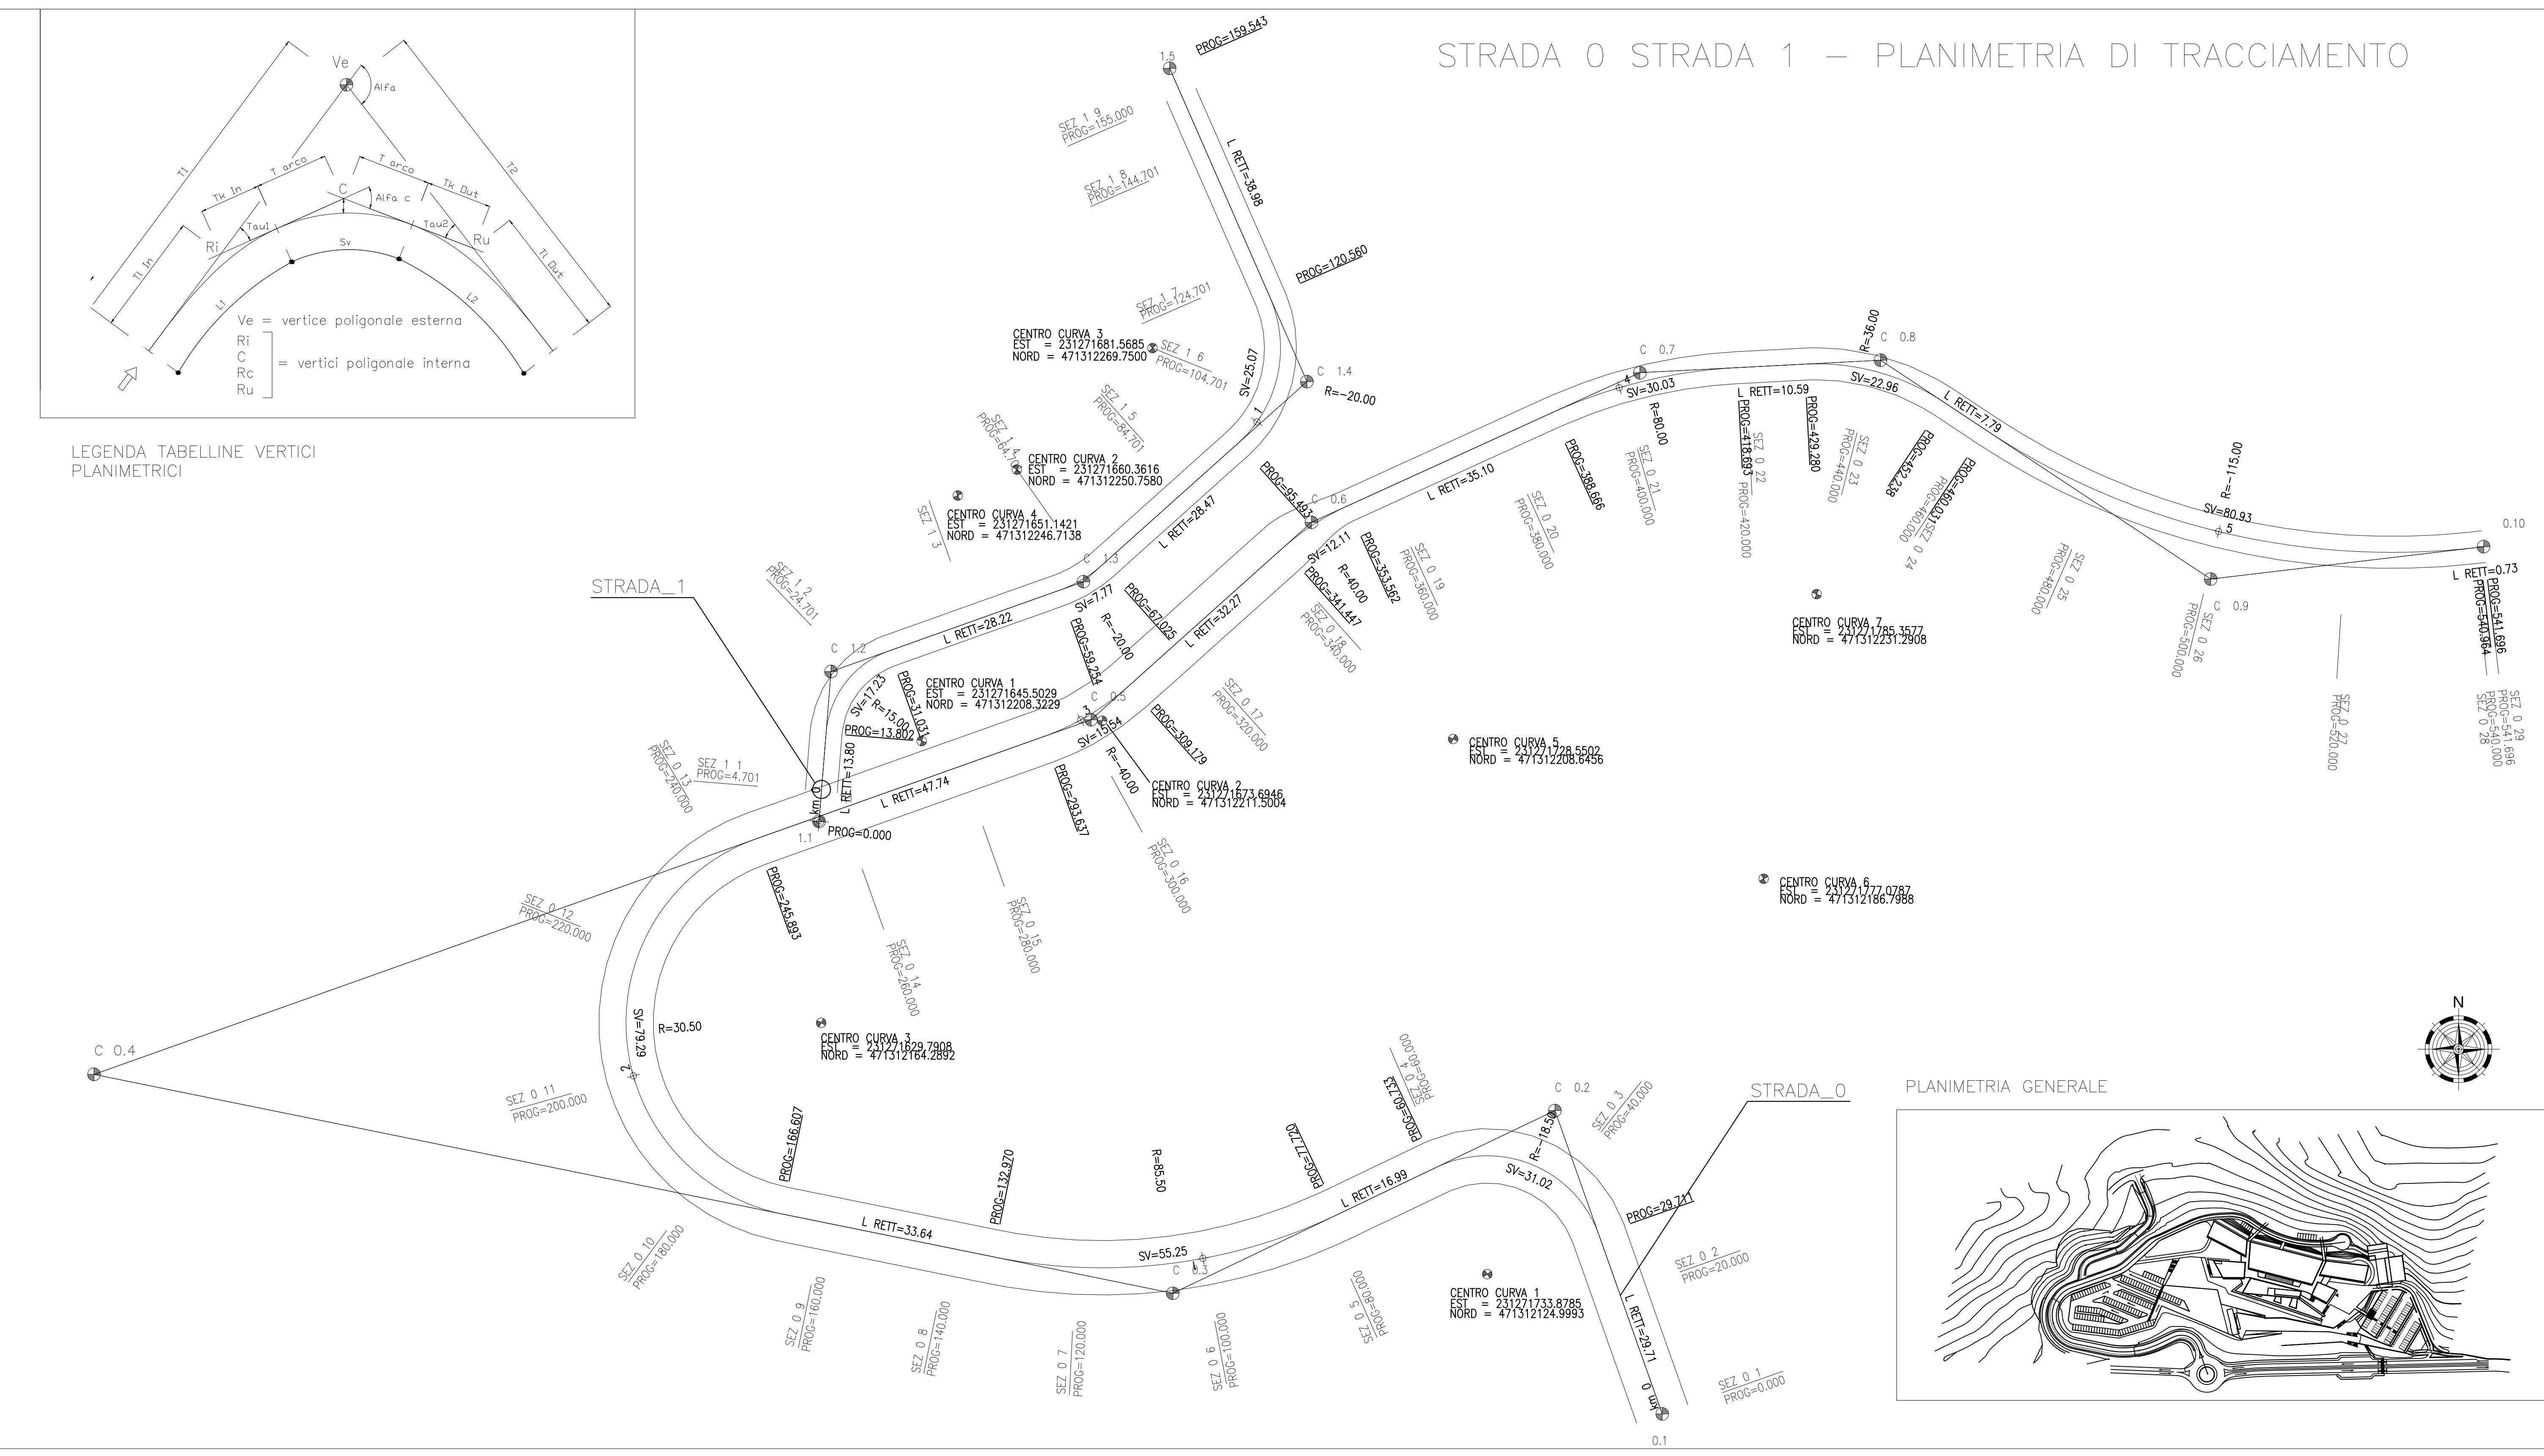

STRADA 0 – tabelle dei vertici planimetrici
Accesso pronto soccorso

STRADA 1 – tabelle dei vertici planimetrici
Accesso area residenziale

[illegible]

COMMITTENTE


REGIONE UMBRIA

AZIENDA UNITA' SANITARIA LOCALE UMBRIA 2
05100 Terni, Via D. Bramante, 37

OPERA


NUOVO OSPEDALE TERRITORIALE DEL
COMPRESSORIO DI NARNI E AMELIA

PROGETTISTI
COORDINAMENTO PROGETTUALE: **ARCH. BRACCIO ODDI BAGLIONI**


LENZI CONSULTAT S.r.l.
Progettazione Architettonica:
Arch. Braccio Oddi Baglioni
Arch. Marcello Fedele
Arch. Laura Gennadi
Arch. Eleonora Smeraglia



Via Adda 55 - 00198 Roma - www.lenzi.biz - info@lenzi.biz


COOPPROGETTI SOC. COOP
Coordinamento Progettazione Ambientale:
Ing. Walter Tomassoli
Coordinamento Progettazione Impiantistica:
Ing. Valter Fabio Filippetti


GRUPPE E ARCHITECTES
Progettazione Architettonica:
Arch. Olivier Felix-Faure
Ing. Salvatore Carvelli

Via della Pigiada, 152 - 6004 Gubbio - www.cooprogetti.it - staff@cooprogetti.it


GIOVANNI CUICCI ARCHITETTO
studio fame architettura
P
R
O
G
E
T
T
A
Z
I
O
N
E
S
U
S
T
E
N
I
B
I
L
E

Progettazione Architettonica Sostenibile:
Arch. Giovanni Cuicci
Arch. Davide Merello

Via S. Alessandro, 3 - 24122 Bergamo - www.atar.uno - segreteria@atar.uno


E&E GROUP
Cours de la Liberation - General de Gaulle 38 - 38100 Grenoble
www.gruppiet.fr - architec@gruppiet.fr

MAG 11	CONSEGNA PROGETTO	ING. GIUSEPPE CATALANO	ING. V. FABIO FILIPPETTI	ARCH. BRACCIO ODDI BAGLIONI
NOV 10	AGGIORNAMENTO	ING. GIUSEPPE CATALANO	ING. V. FABIO FILIPPETTI	ARCH. BRACCIO ODDI BAGLIONI
MAG 09	AGGIORNAMENTO	ING. GIUSEPPE CATALANO	ING. V. FABIO FILIPPETTI	ARCH. BRACCIO ODDI BAGLIONI
MAR 09	AGGIORNAMENTO	ING. GIUSEPPE CATALANO	ING. V. FABIO FILIPPETTI	ARCH. BRACCIO ODDI BAGLIONI
NOV 08	CONSEGNA PROGETTO	ING. GIUSEPPE CATALANO	ING. V. FABIO FILIPPETTI	ARCH. BRACCIO ODDI BAGLIONI
DATA	OGGETTO	DISEGNATO	CONTROLLATO	APPROVATO

TIPICO PLANTATO
ARCHITETTONICO
OGGETTO DELLA TAVOLA

AGGIORNAMENTO DEFINITIVO
N° ELABORATO
SES 06
SCALE: VARIE

PROGETTO STRADALE - PLANIMETRIA E PROFILI
FILE: TR01_V_SES06_r1.DWG