
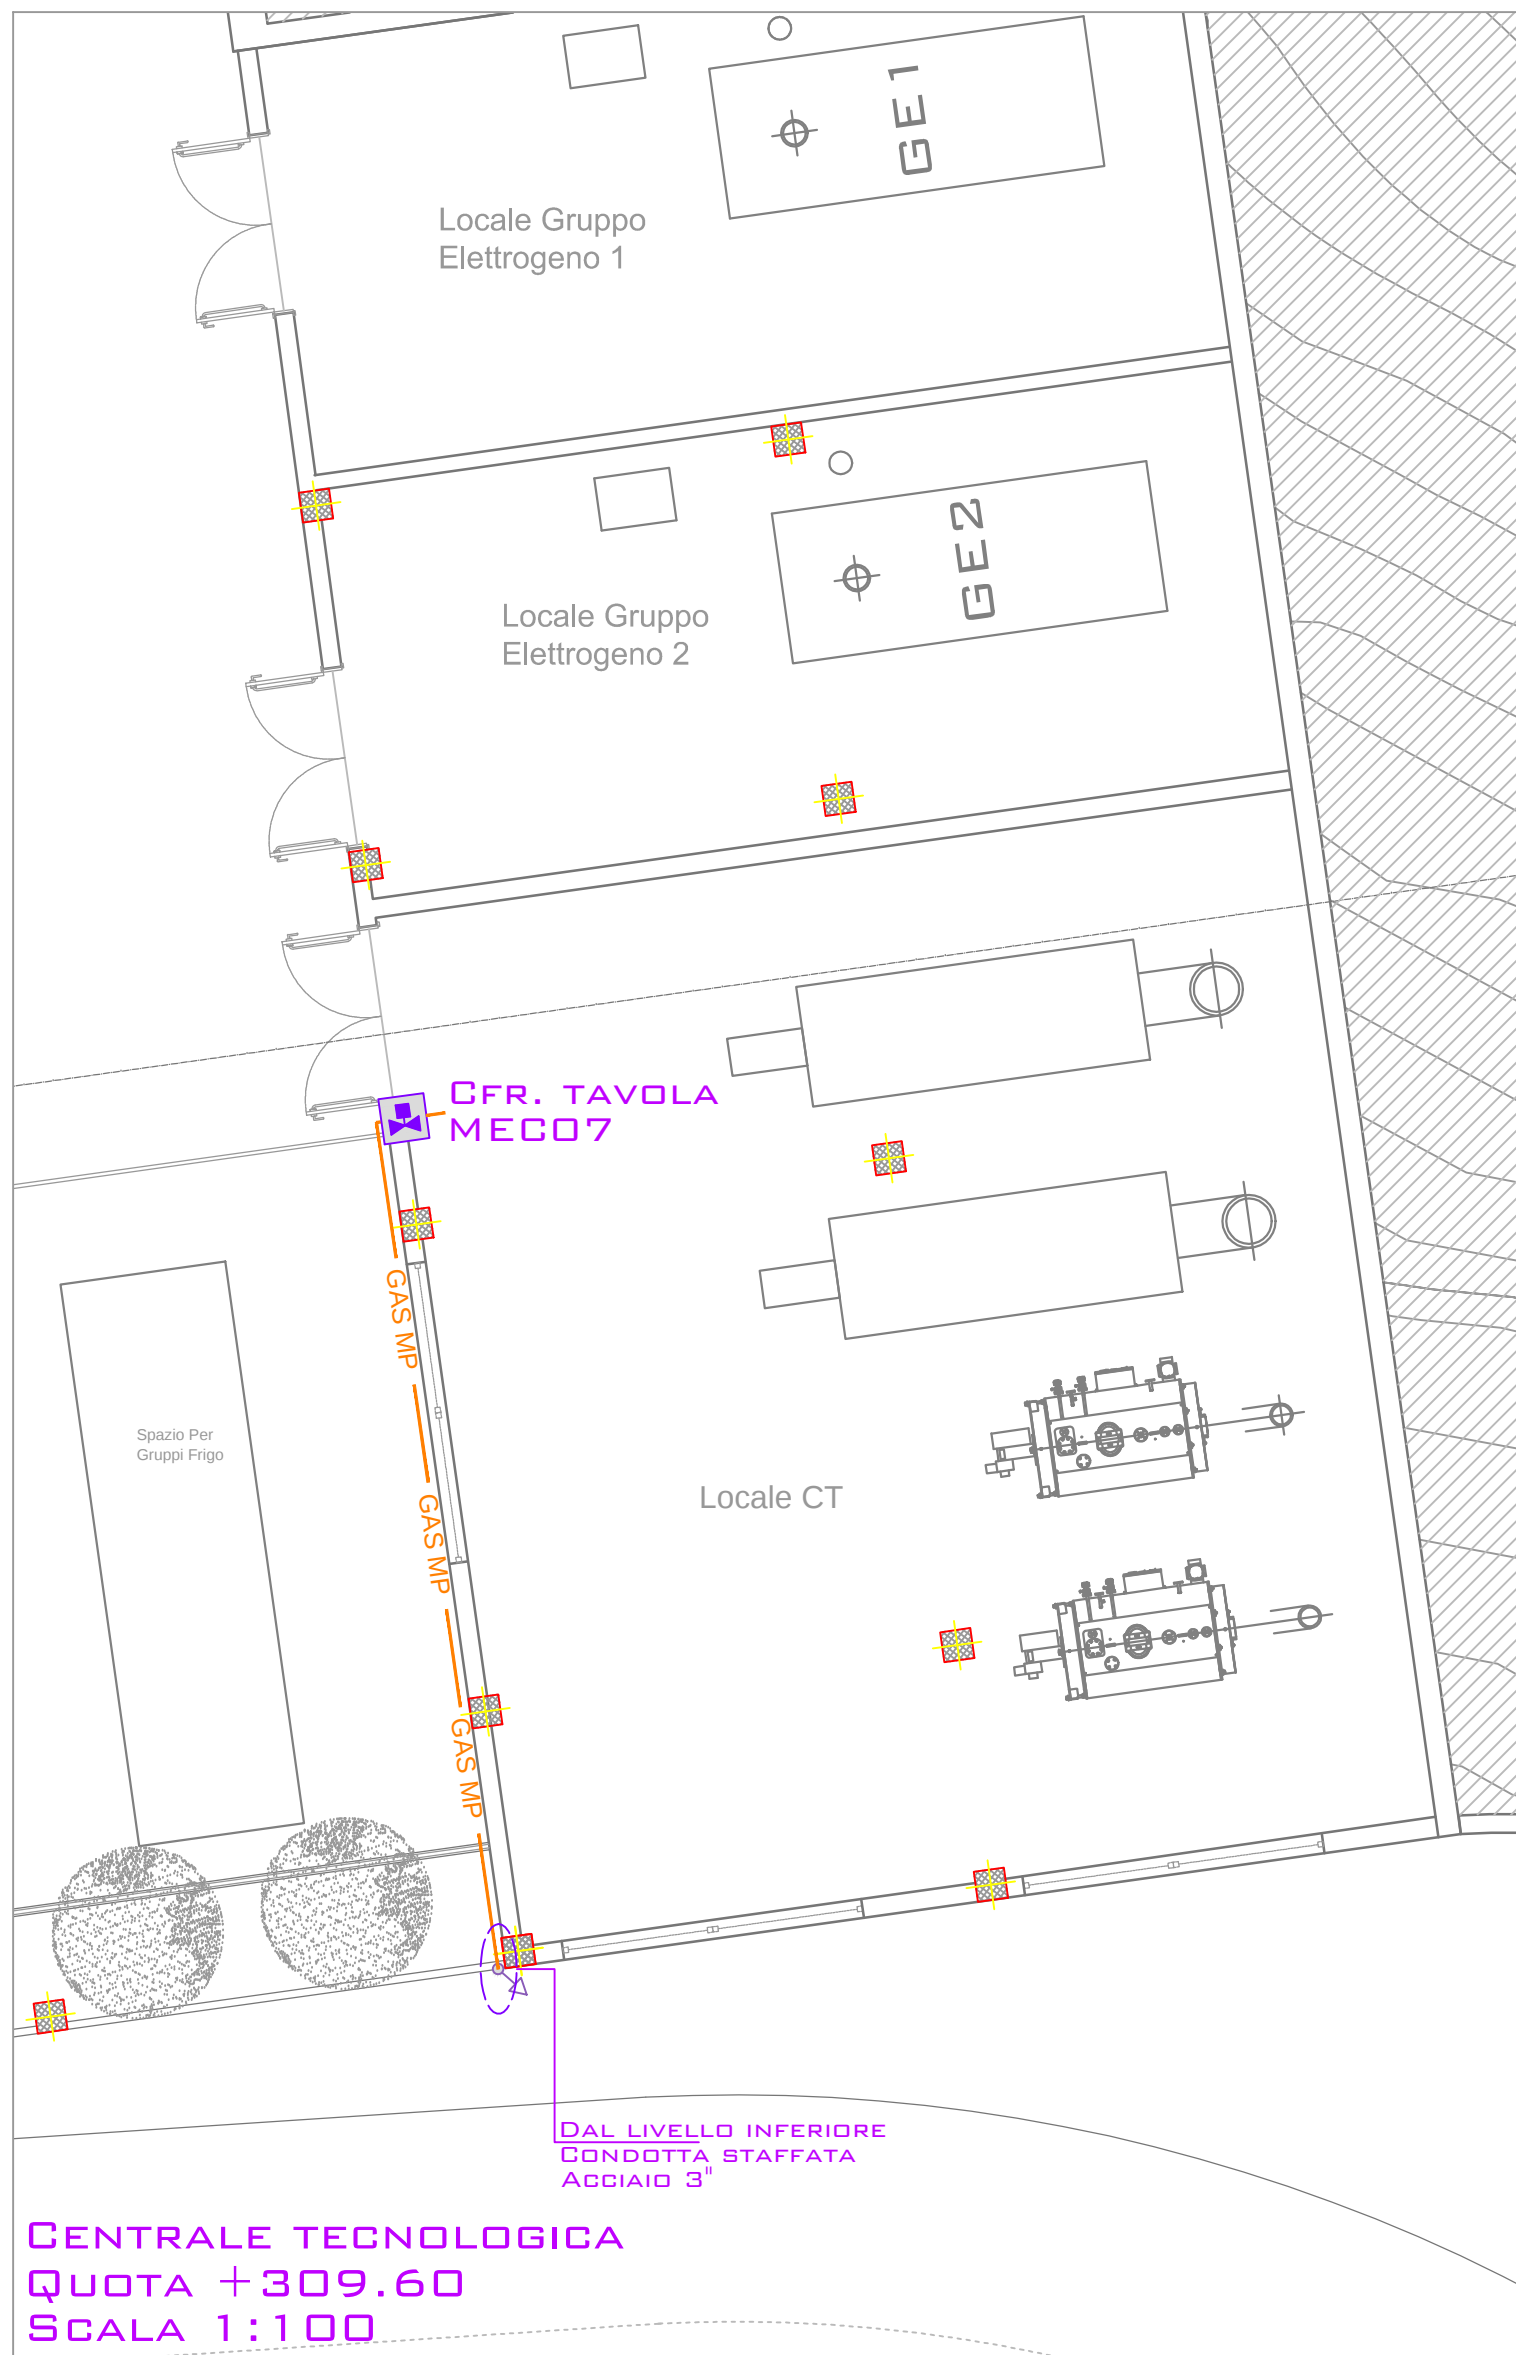
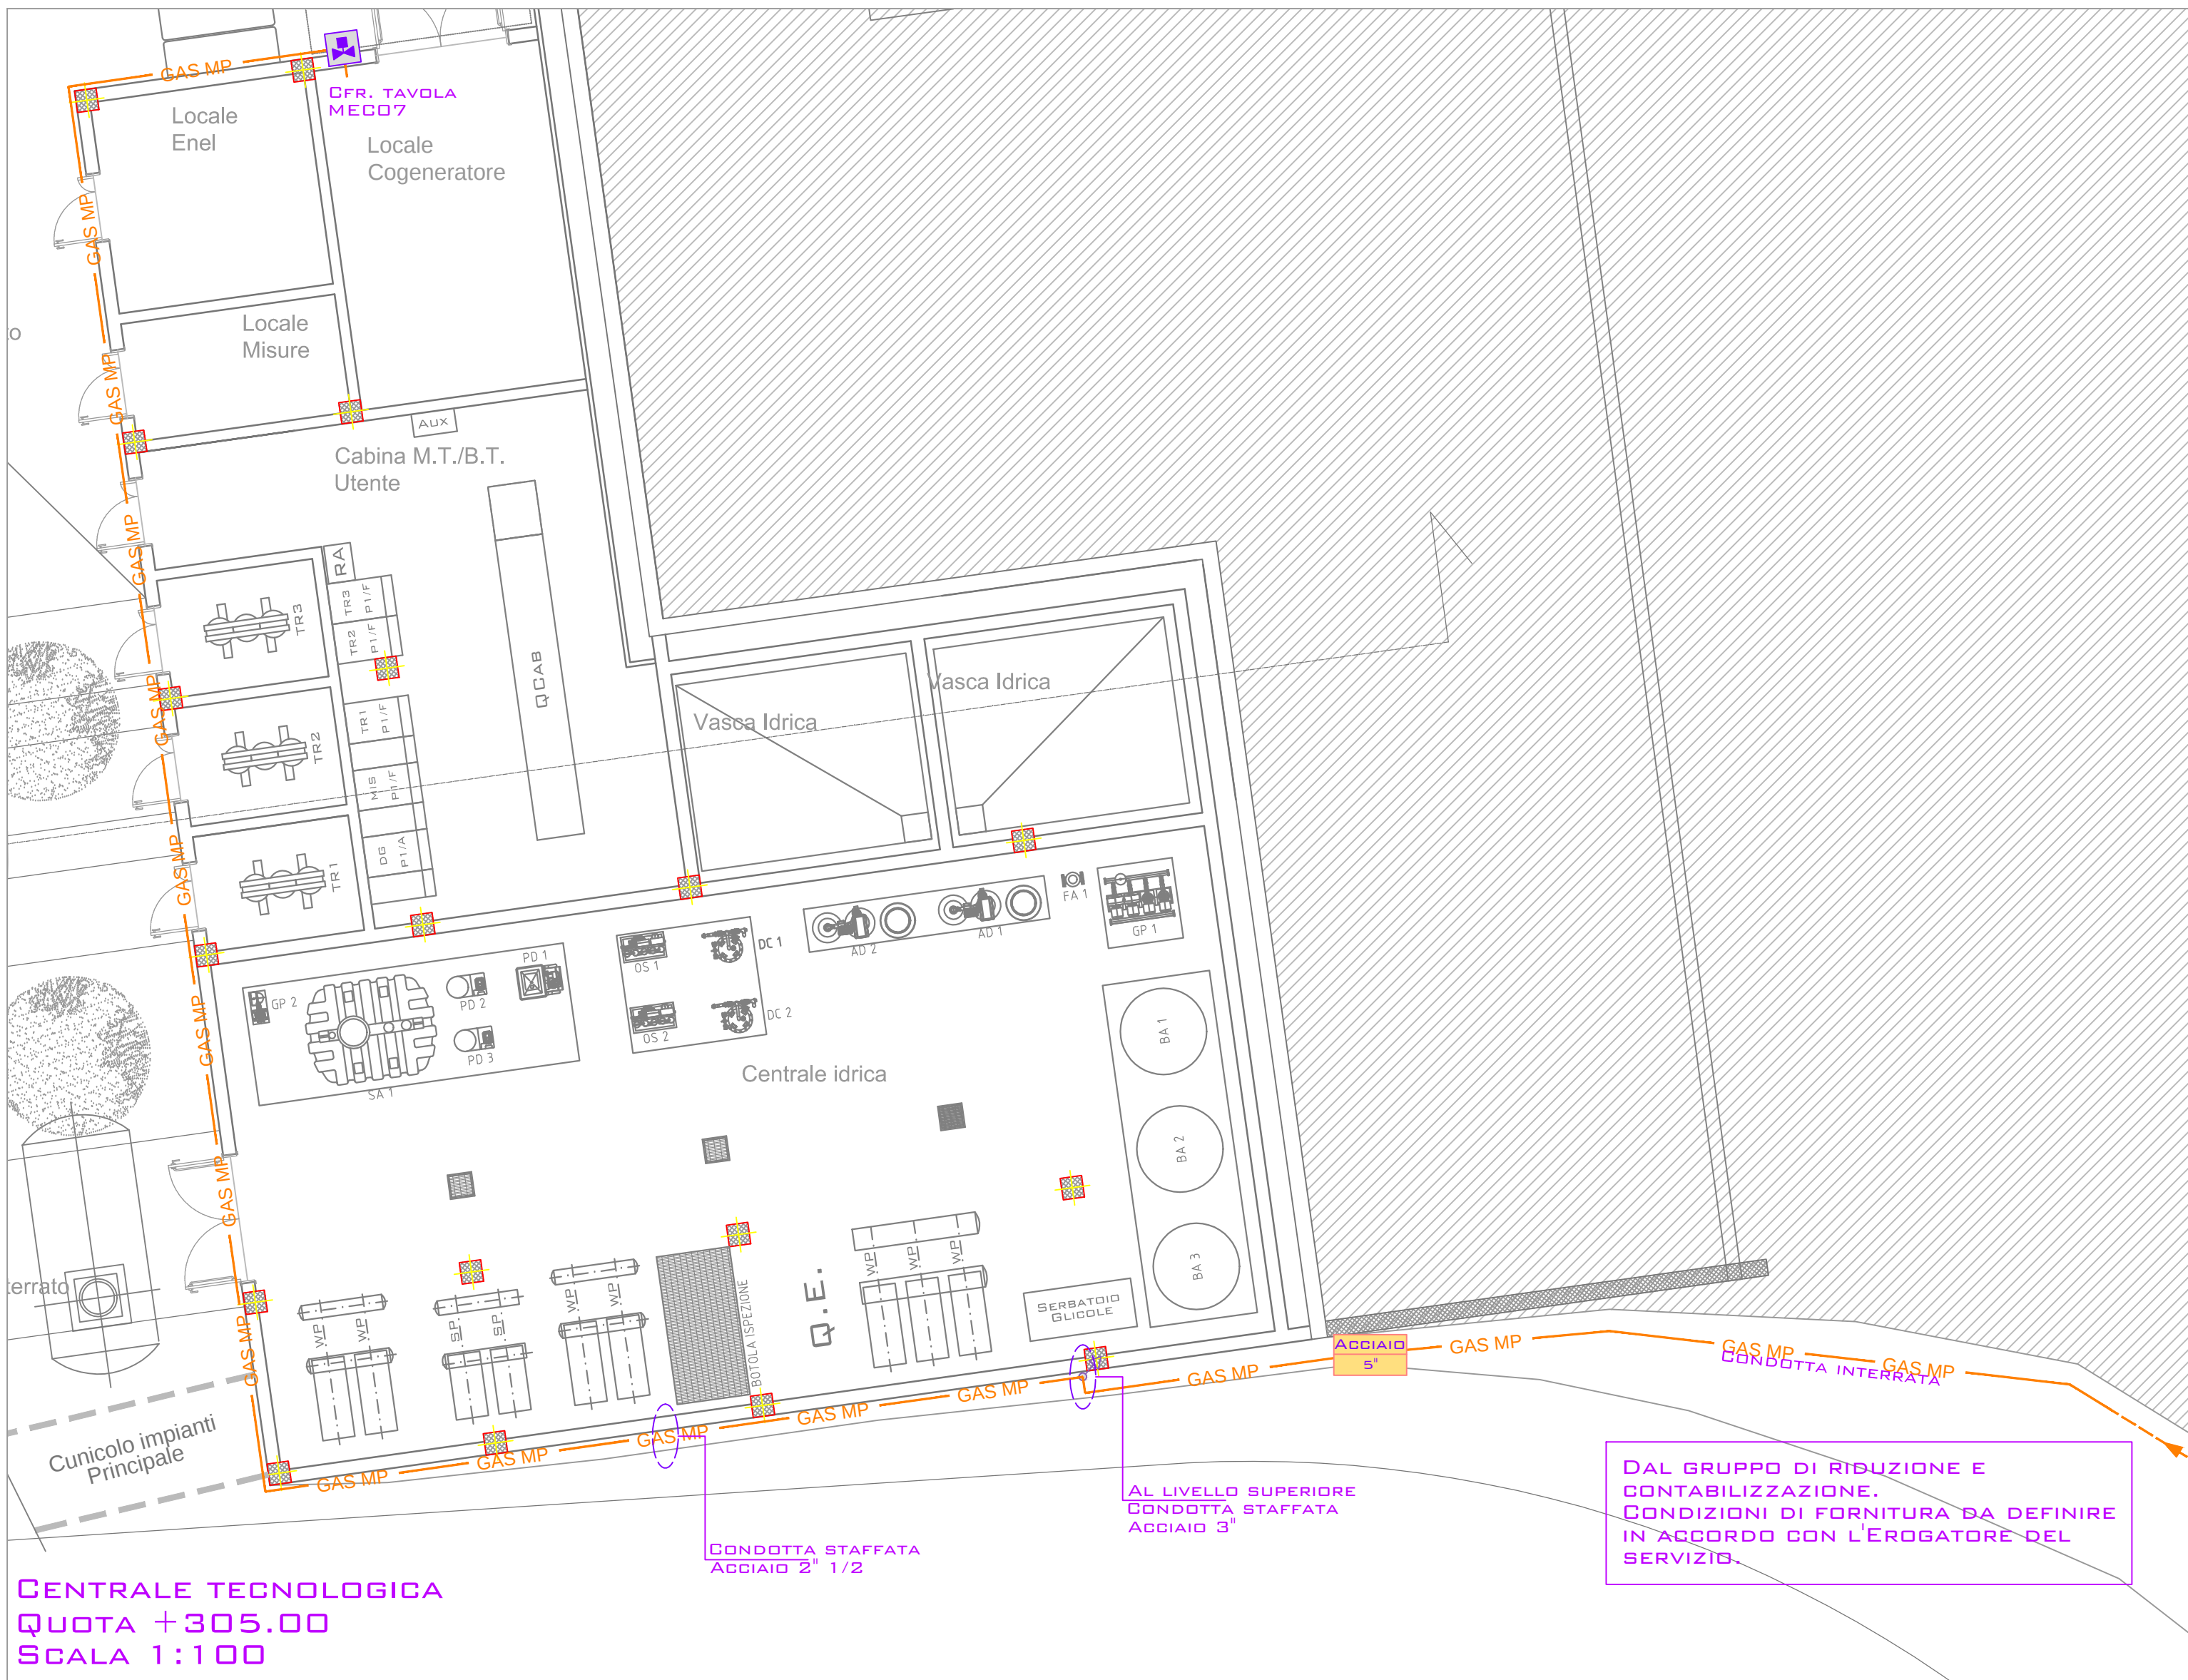


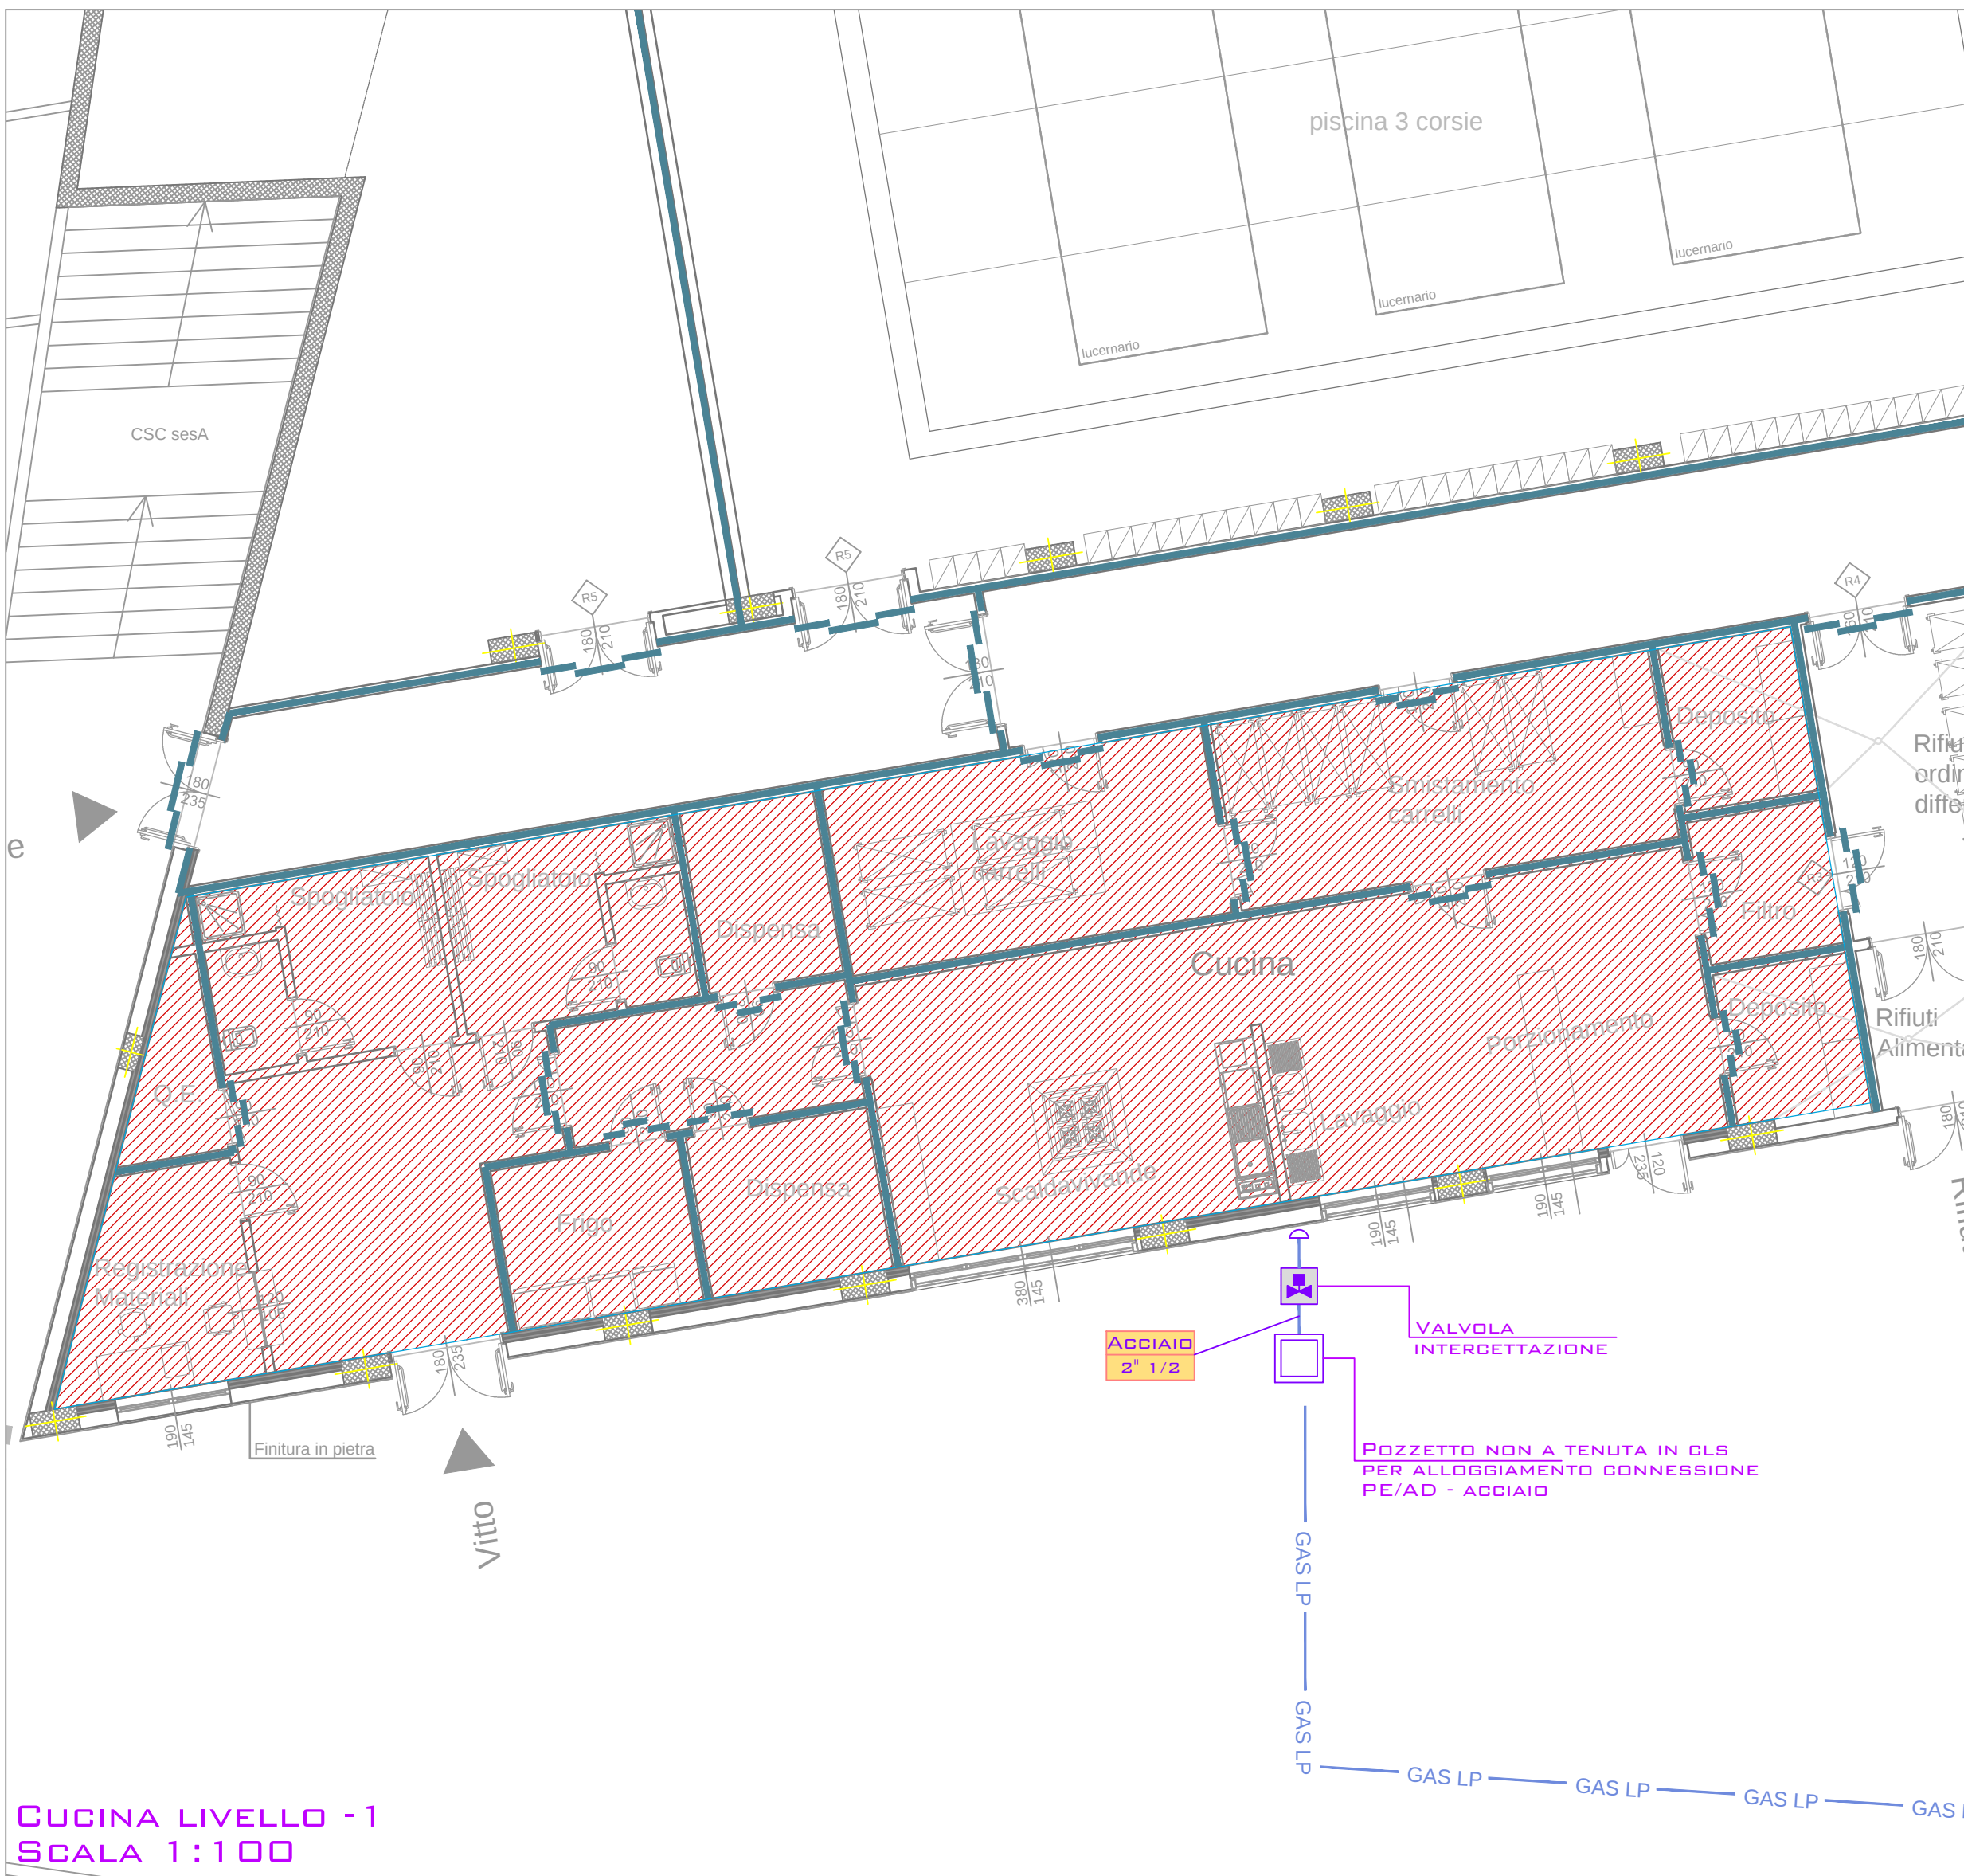

LEGENDA	
	GRUPPO DI RIDUZIONE E CONTABILIZZAZIONE LE CARATTERISTICHE DOVRANNO ESSERE CONCORDATE CON L'EROGATORE DEL SERVIZIO
	CONDOTTA GAS MP - ACCIAIO
	CONDOTTA GAS BP - PE/AD
	VALVOLA DI INTERCETTAZIONE

N.B. - IL PRESENTE ELABORATO È ESAUSTIVO SOLO PER LA PARTE IMPIANTISTICA. PER L'ARCHITETTONICO VEDERE LE TAVOLE DI RIFERIMENTO.


POTENZE DI RIFERIMENTO E CONDIZIONI DI ALIMENTAZIONE.
Elettrica (Riferimento): 1.975 kW - connessione all'alba MT
Termica (Riferimento): 2.100 kW (caldaie - range) @ 90 - 200 mbar
770 kW (cassa generatore di vapore - riscaldamento stagionale) @ 90 mbar min
851 kW (cogeneratore a pieno carico - potenza introdotta) @ 90 - 200 mbar

FABBISOGNI ANNUALI CH PER DIMENSIONAMENTO FORNITURA (STIMA).

Funzionamento cogeneratore: 840.500 Simcorno
Produzione ulteriore El necessaria: 141.921 Simcorno
TOTALE: 982.421 Simcorno

PORTATA ORARIA CH PER DIMENSIONAMENTO CONDOTTA DI ADDUZIONE.

Ipotesi di calcolo:
• Esercizio invernale, cogeneratore esercito a pieno carico
• Caldaie esercite per raggiungere la massima potenza di progetto complessiva (2.1 MW - tot);
• massima potenza del generatore di vapore (200 kg/h @ 2 bar)
Funzionamento cogeneratore: 80.9 Simcorno
Produzione ulteriore potenza necessaria: 181.9 Simcorno
Produzione di vapore: 80.9 Simcorno
TOTALE: 262.7 Simcorno

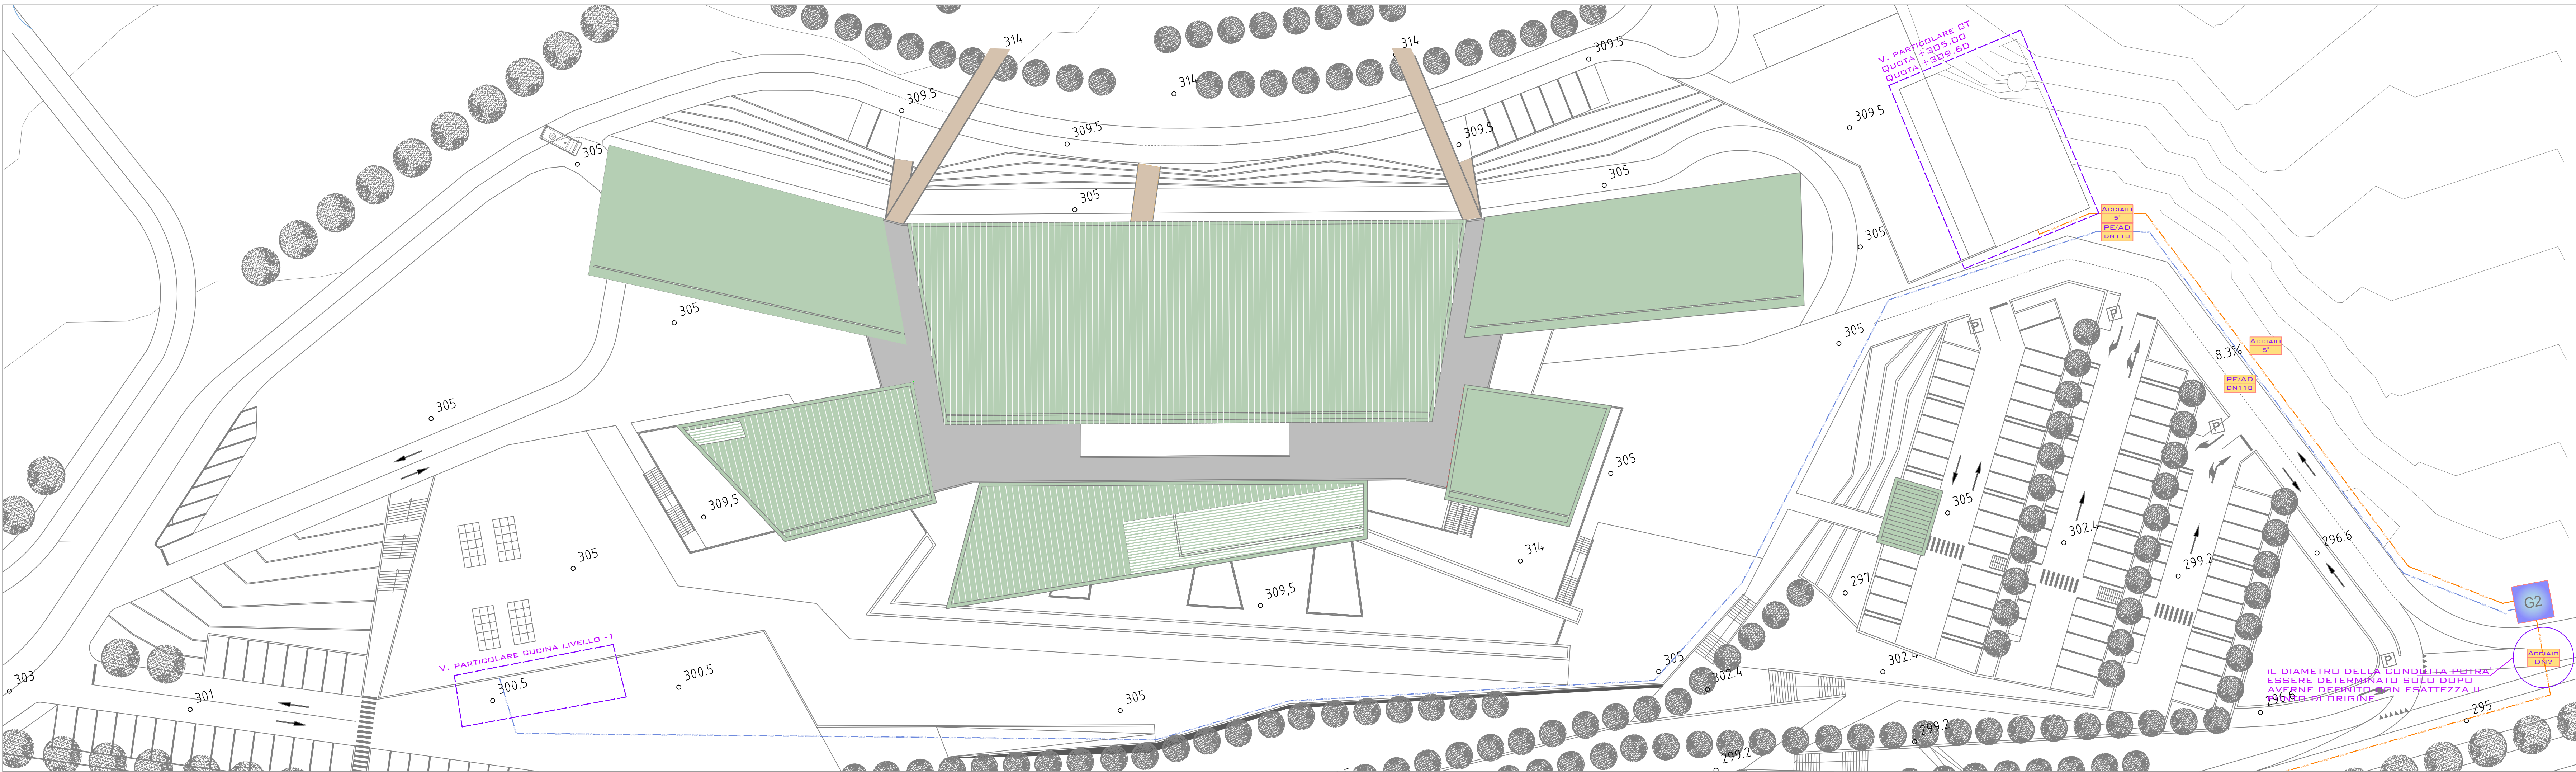

COMITENTE

REGIONE UMBRIA

USUmbria2

AZIENDA UNITA' SANITARIA LOCALE UMBRIA 2
05100 Terni, Via D. Bramante,37



NUOVO OSPEDALE TERRITORIALE DEL COMPENSARIO DI NARNI E AMELIA

PROGETTISTI	
COORDINAMENTO PROGETTUALE: ARCH. BRACCIO ODDI BAGLIONI	
LENZI CONSULTANT S.r.l. Progettazione Architettonica: Arch. Braccio Oddi Baglioni Arch. Marcello Fodde Arch. Laura Gennaro Arch. Eleonora Simeonova Via Adria 55 - 00196 Roma www.lenzi.biz - info@lenzi.biz	COOPROGETTI SOC. COOP Coordinatione Progettazione Ambientale: Ing. Walter Tomassoli Coordinatione Progettazione Ingegneristica: Ing. Valter Fabio Filippetti Via delle Poggiale, 152 - 6204 Gubbio www.cooprogetti.it - info@cooprogetti.it
GIOVANNI CUCINI ARCHITETTO Studio Faine architettura Progettazione Architettonica Sostenibile: Arch. Giovanni Cucini Arch. Davide Biondelli Via S. Alessandro, 3 - 24122 Bergamo www.studiofaine.it - info@studiofaine.it	GROUPES ARCHITECTES Progettazione Architettonica: Arch. Olivier Felle-Faure Ing. Salvatore Carvelli Cours de la Libération-Général de Gaulle, 98 - 38100 Grenoble www.groupes.fr - architectes@groupes.fr

MAG 11	CONSEGNA PROGETTO	APS	ING. VALTER FABIO FILIPPETTI	ARCH. BRACCIO ODDI BAGLIONI
NOV 10	AGGIORNAMENTO	APS	ING. VALTER FABIO FILIPPETTI	ARCH. BRACCIO ODDI BAGLIONI
SET 09	ACCREDITAMENTO	APS	ING. VALTER FABIO FILIPPETTI	ARCH. BRACCIO ODDI BAGLIONI
MAG 09	AGGIORNAMENTO	APS	ING. VALTER FABIO FILIPPETTI	ARCH. BRACCIO ODDI BAGLIONI
NOV 08	CONSEGNA PROGETTO	APS	ING. VALTER FABIO FILIPPETTI	ARCH. BRACCIO ODDI BAGLIONI
DATA	OGGETTO	DISEGNATO	APPROVATO	

ARCHITETTONICO	
OGGETTO: SUELA D'AMERICA	IN ELABORAZIONE
TRACCIATO DISTRIBUZIONE GAS METANO	SES 08
FILE: TR01_V_SES08_r1.dwg	SCALA