

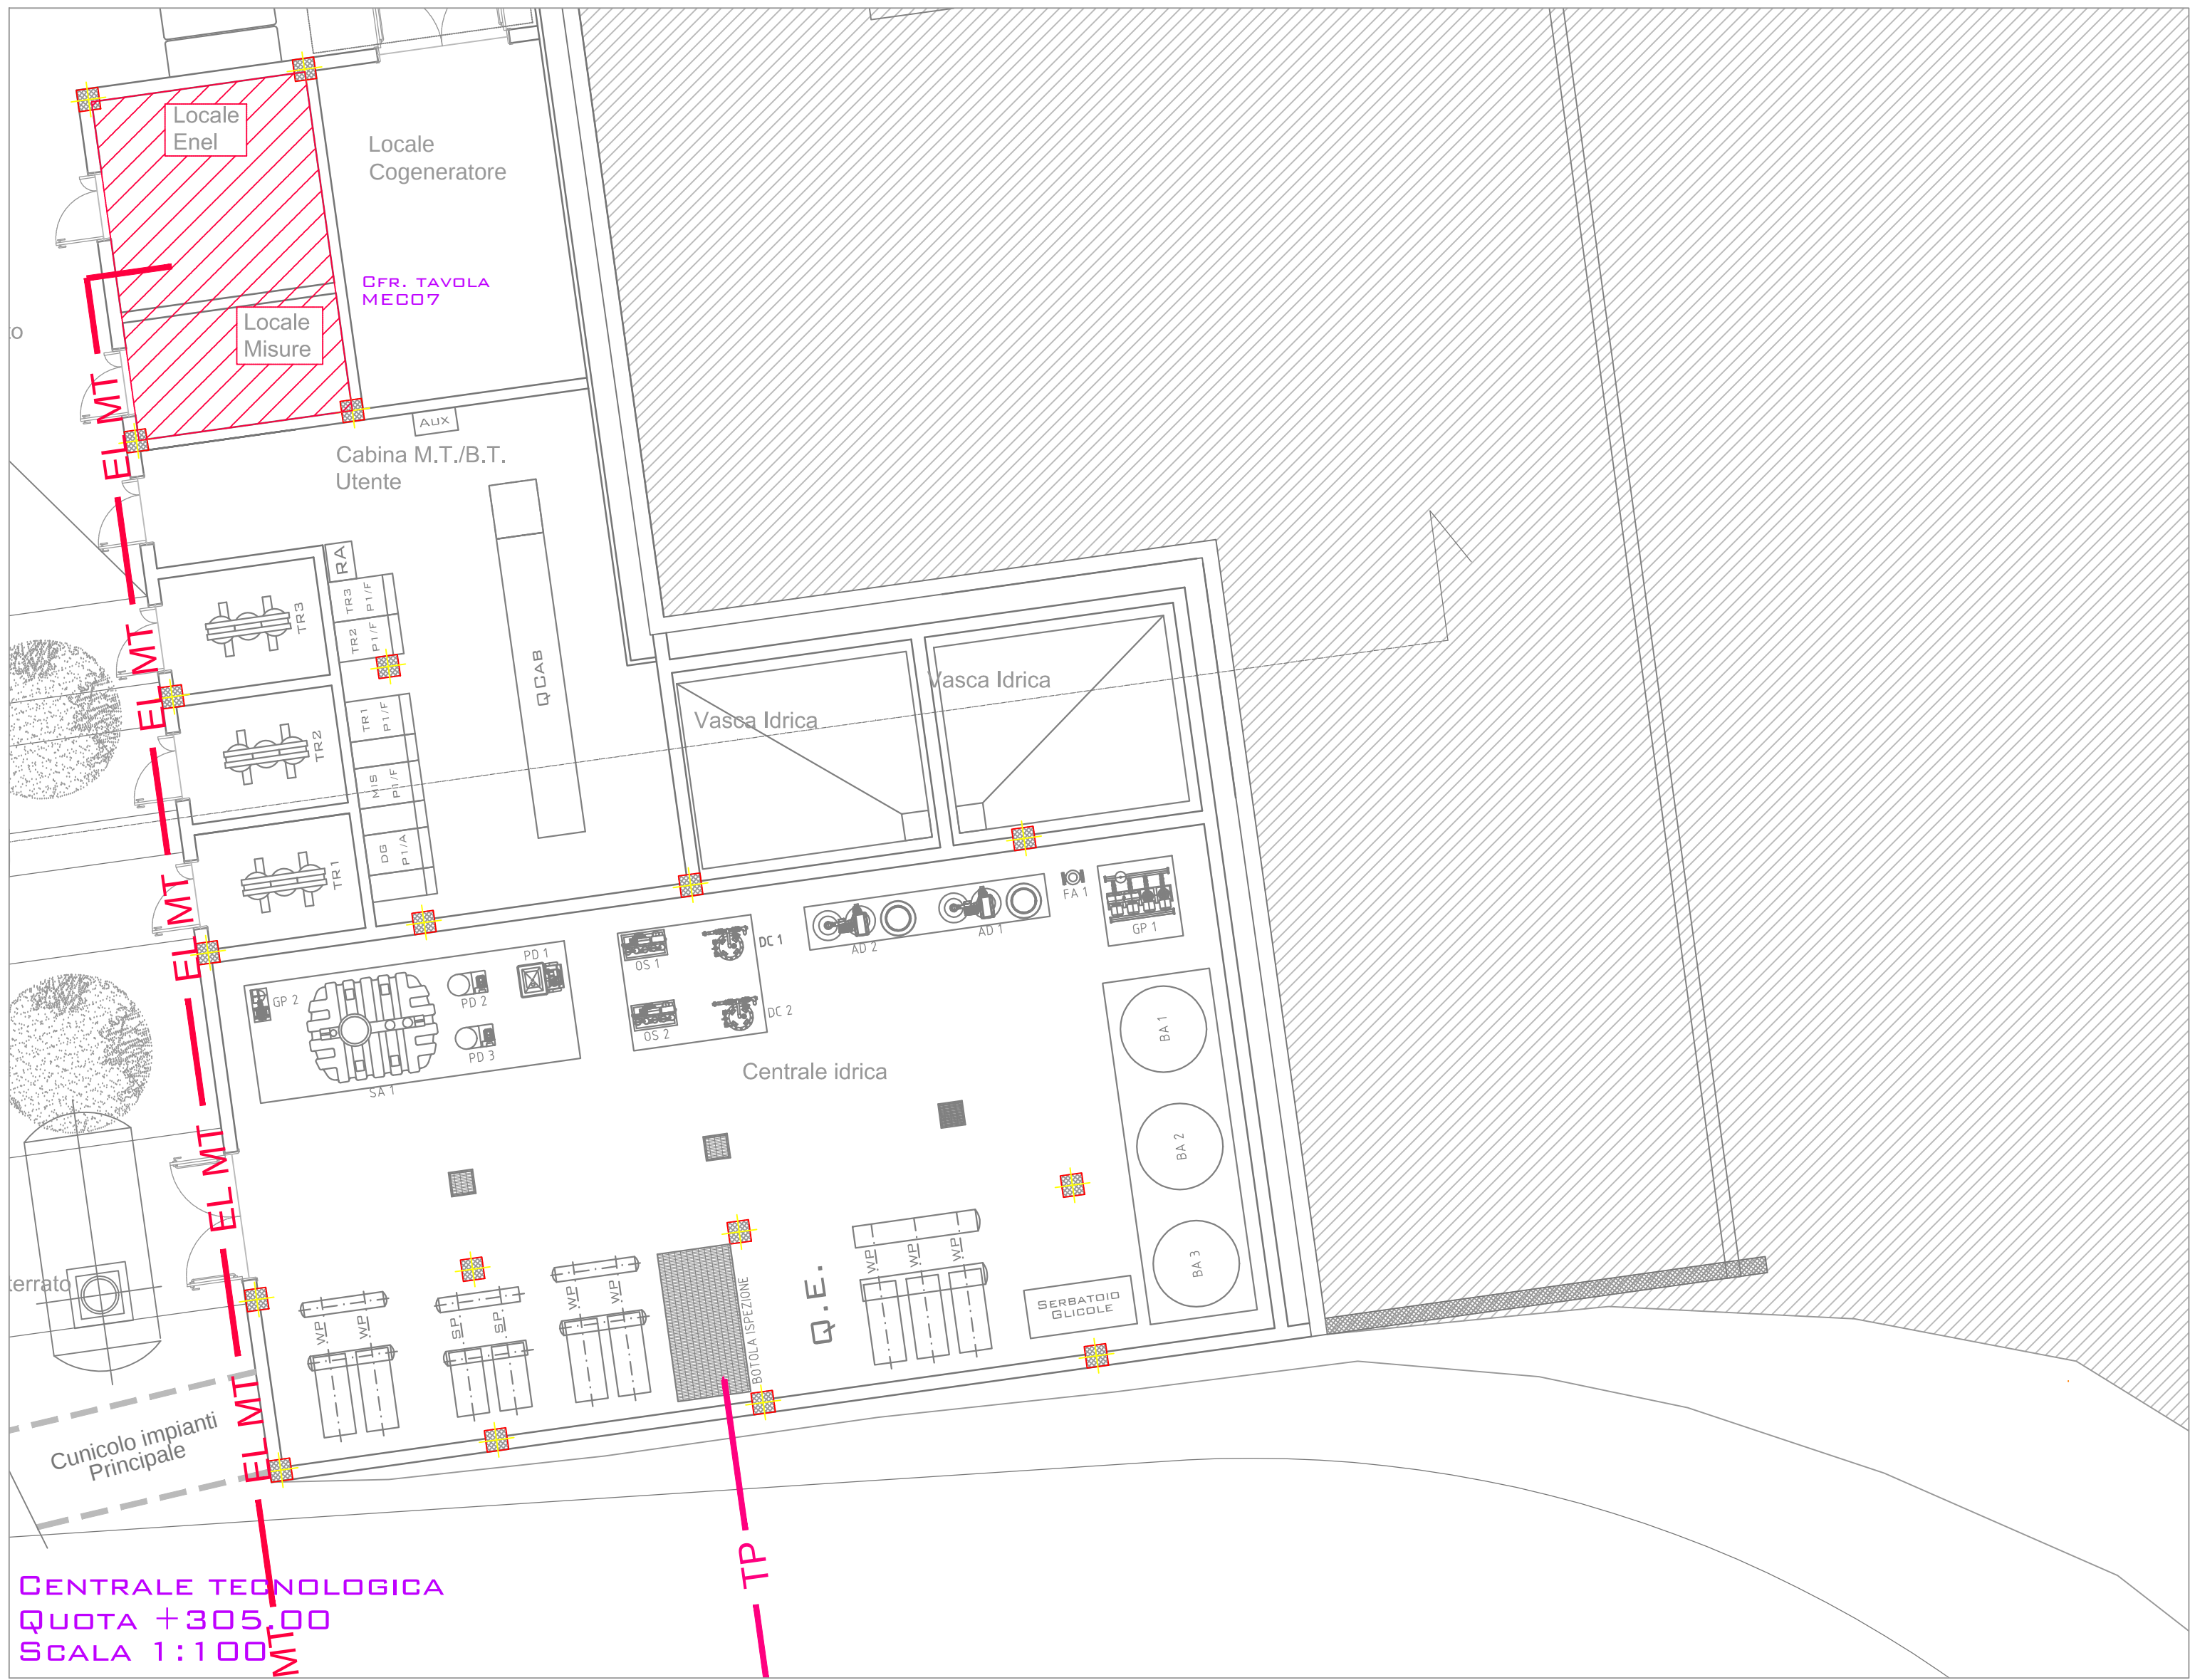


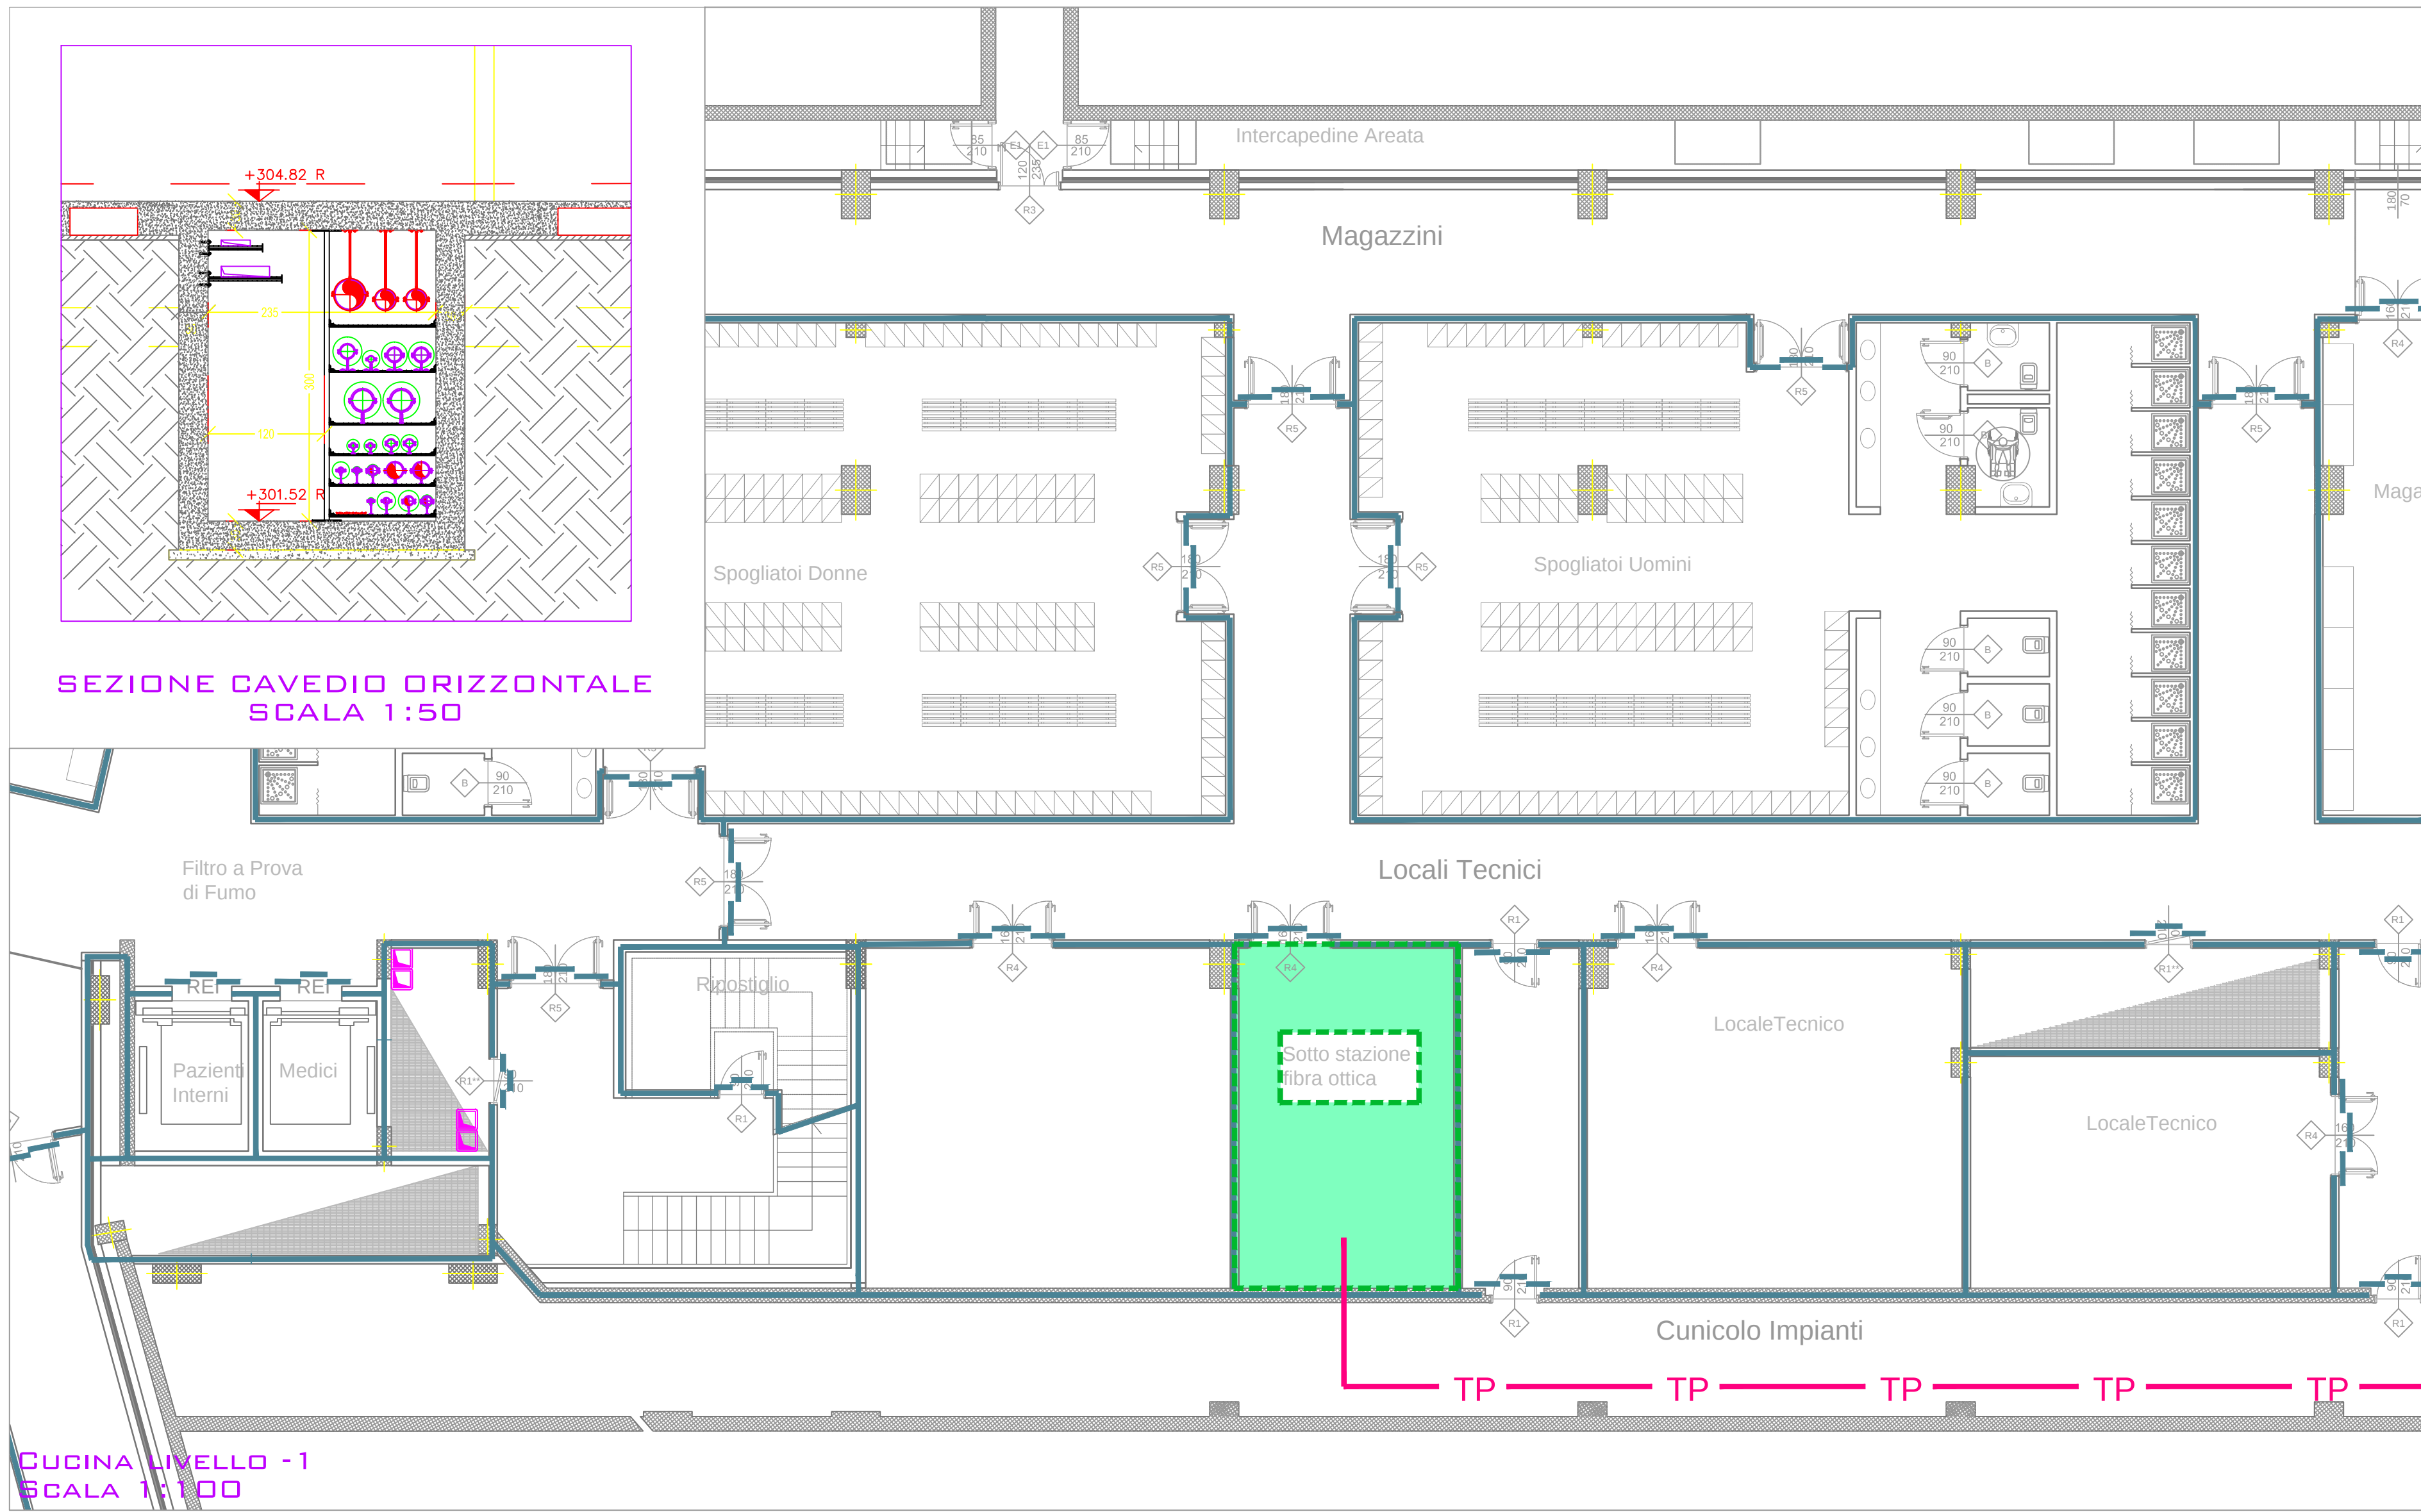

LEGENDA

MT	LOCALE ENEL
— EL MT —	CORRUGATO LINEA ELETTRICA IN MT
— TP —	CORRUGATO LINEA IN FIBRA OTTICA TELEFONIA/DATI

N.B. - IL PRESENTE ELABORATO È ESAUSTIVO SOLO PER LA PARTE IMPIANTISTICA. PER L'ARCHITETTONICO VEDERE LE TAVOLE DI RIFERIMENTO.

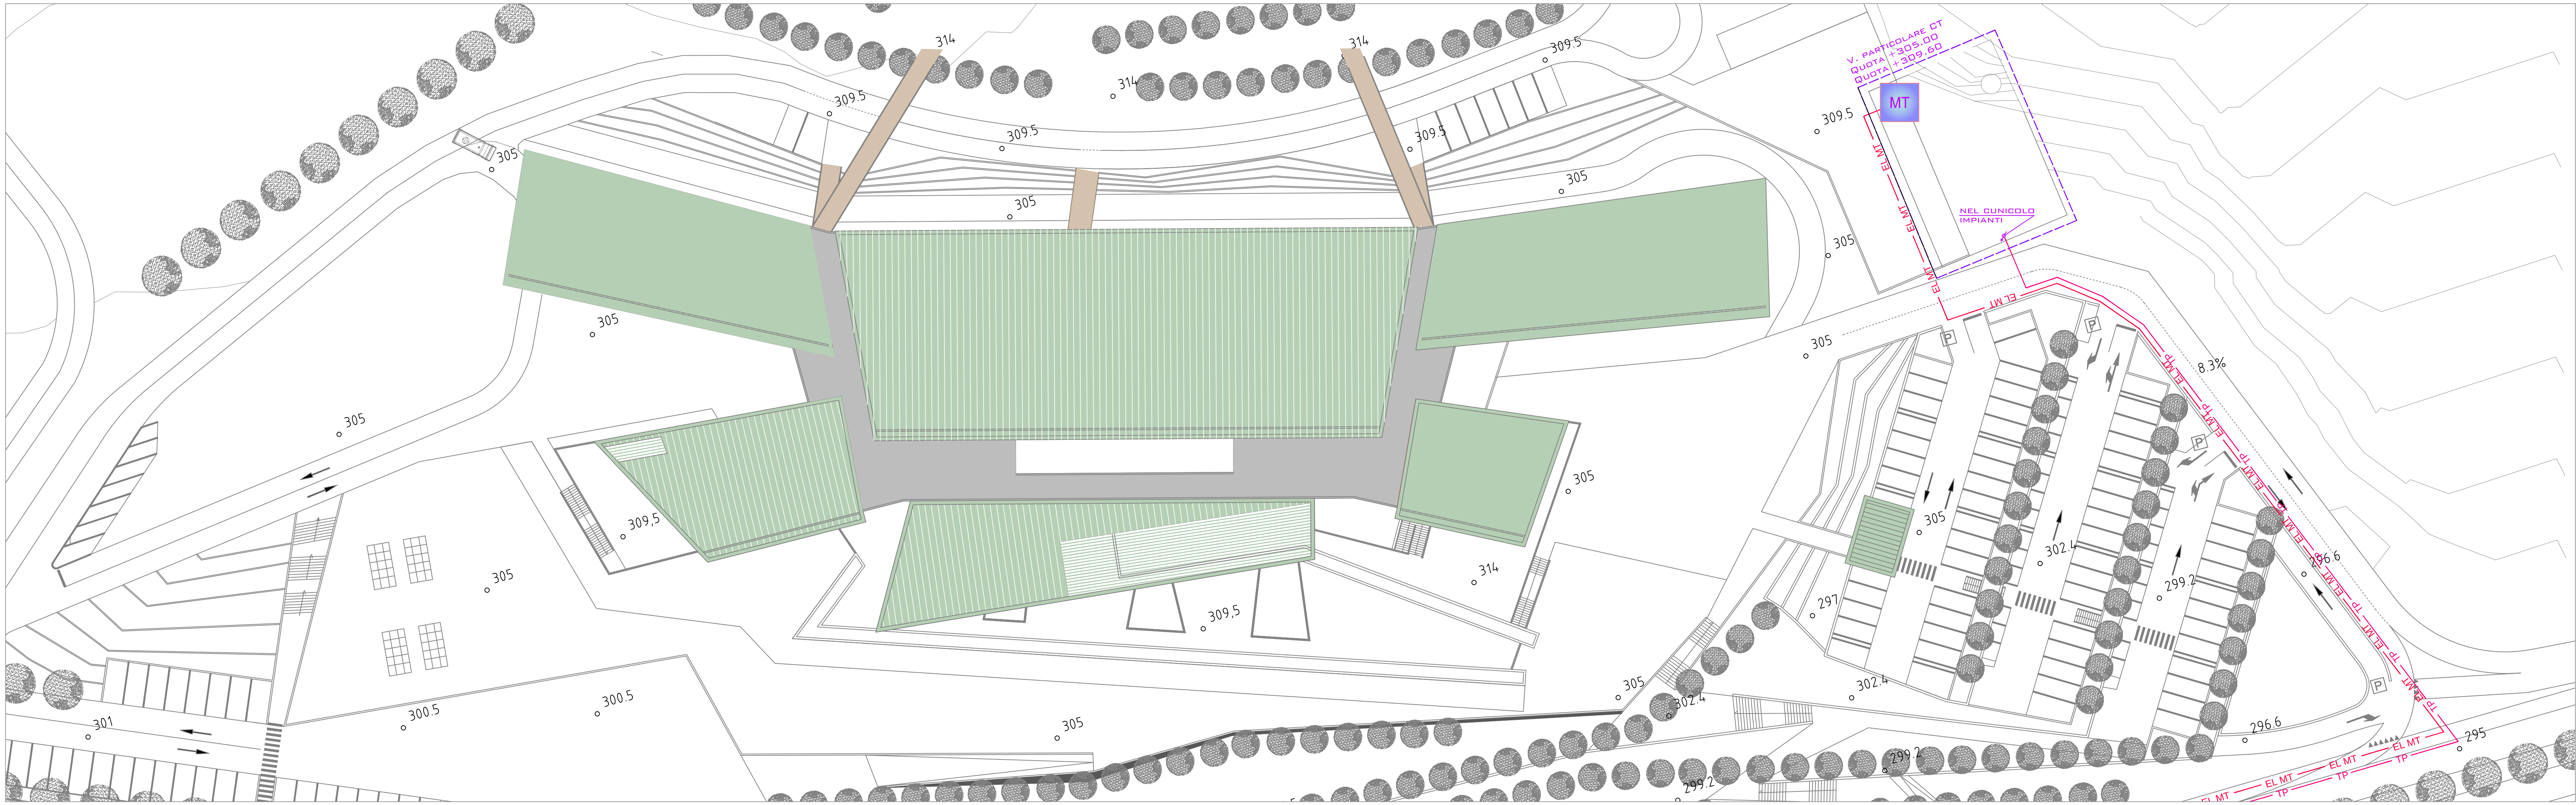

REGIONE UMBRIA

AZIENDA UNITA' SANITARIA LOCALE UMBRIA 2
05100 Terni, Via D. Bramante, 37

USL Umbria 2

OPERA

NUOVO OSPEDALE TERRITORIALE DEL COMPENSORIO DI NARNI E AMELIA

PROGETTISTI
COORDINAMENTO PROGETTUALE: ARCH. BRACCIO ODDI BAGLIONI

LENZI CONSULTANT S.r.l.
Progettazione Architettonica: Arch. Braccio Oddi Baglioni, Arch. Marcello Fedele, Arch. Laura Gennaro, Arch. Eleonora Smargassi
Via Adda 55 - 00198 Roma www.lenzi.biz - info@lenzi.biz

COOPROGETTI SOC. COOP
Coordinationamento Progettazione Ambientale: Ing. Walter Tomassoli
Coordinationamento Progettazione Impiantistica: Ing. Valter Fabio Filippetti
Via della Piaggia, 102 - 8024 Gubbio www.cooprogetti.it - staff@cooprogetti.it

GIOVANNI CUCINI ARCHITETTO
Studio r&me architecture
Progettazione Architettonica Sostenibile: Arch. Giovanni Cucini, Arch. Davide Brentella
Via S. Alessandro, 3 - 24122 Bergamo www.studioar.eu - info@studioar.eu

GROUPES ARCHITECTES
Progettazione Architettonica: Arch. Olivier Felix-Faure, Ing. Salvatore Carvelli
Cours de la Liberation-Général de Gaulle 98-38100 Grenoble
www.groupes.fr - architectes@groupes.fr

PROGETTO
MAG 11: CONCESSIONE PROGETTO
NOV 10: AGGIORNAMENTO
SET 09: ACCREDITAMENTO
MAG 08: AGGIORNAMENTO
NOV 08: CONCESSIONE PROGETTO
DATA: DATA
DISegnato: DISegnato

ARCHITETTONICO
OGGETTO DELLA TAVOLA: ALLACCIO RETE ENEL E TELEFONICA
FILE: TR01_V_SES09_r1.dwg

AGGIORNAMENTO DEFINITIVO
N° ELABORATO: SES 09
SCALA: SCALA