


scala 1:100

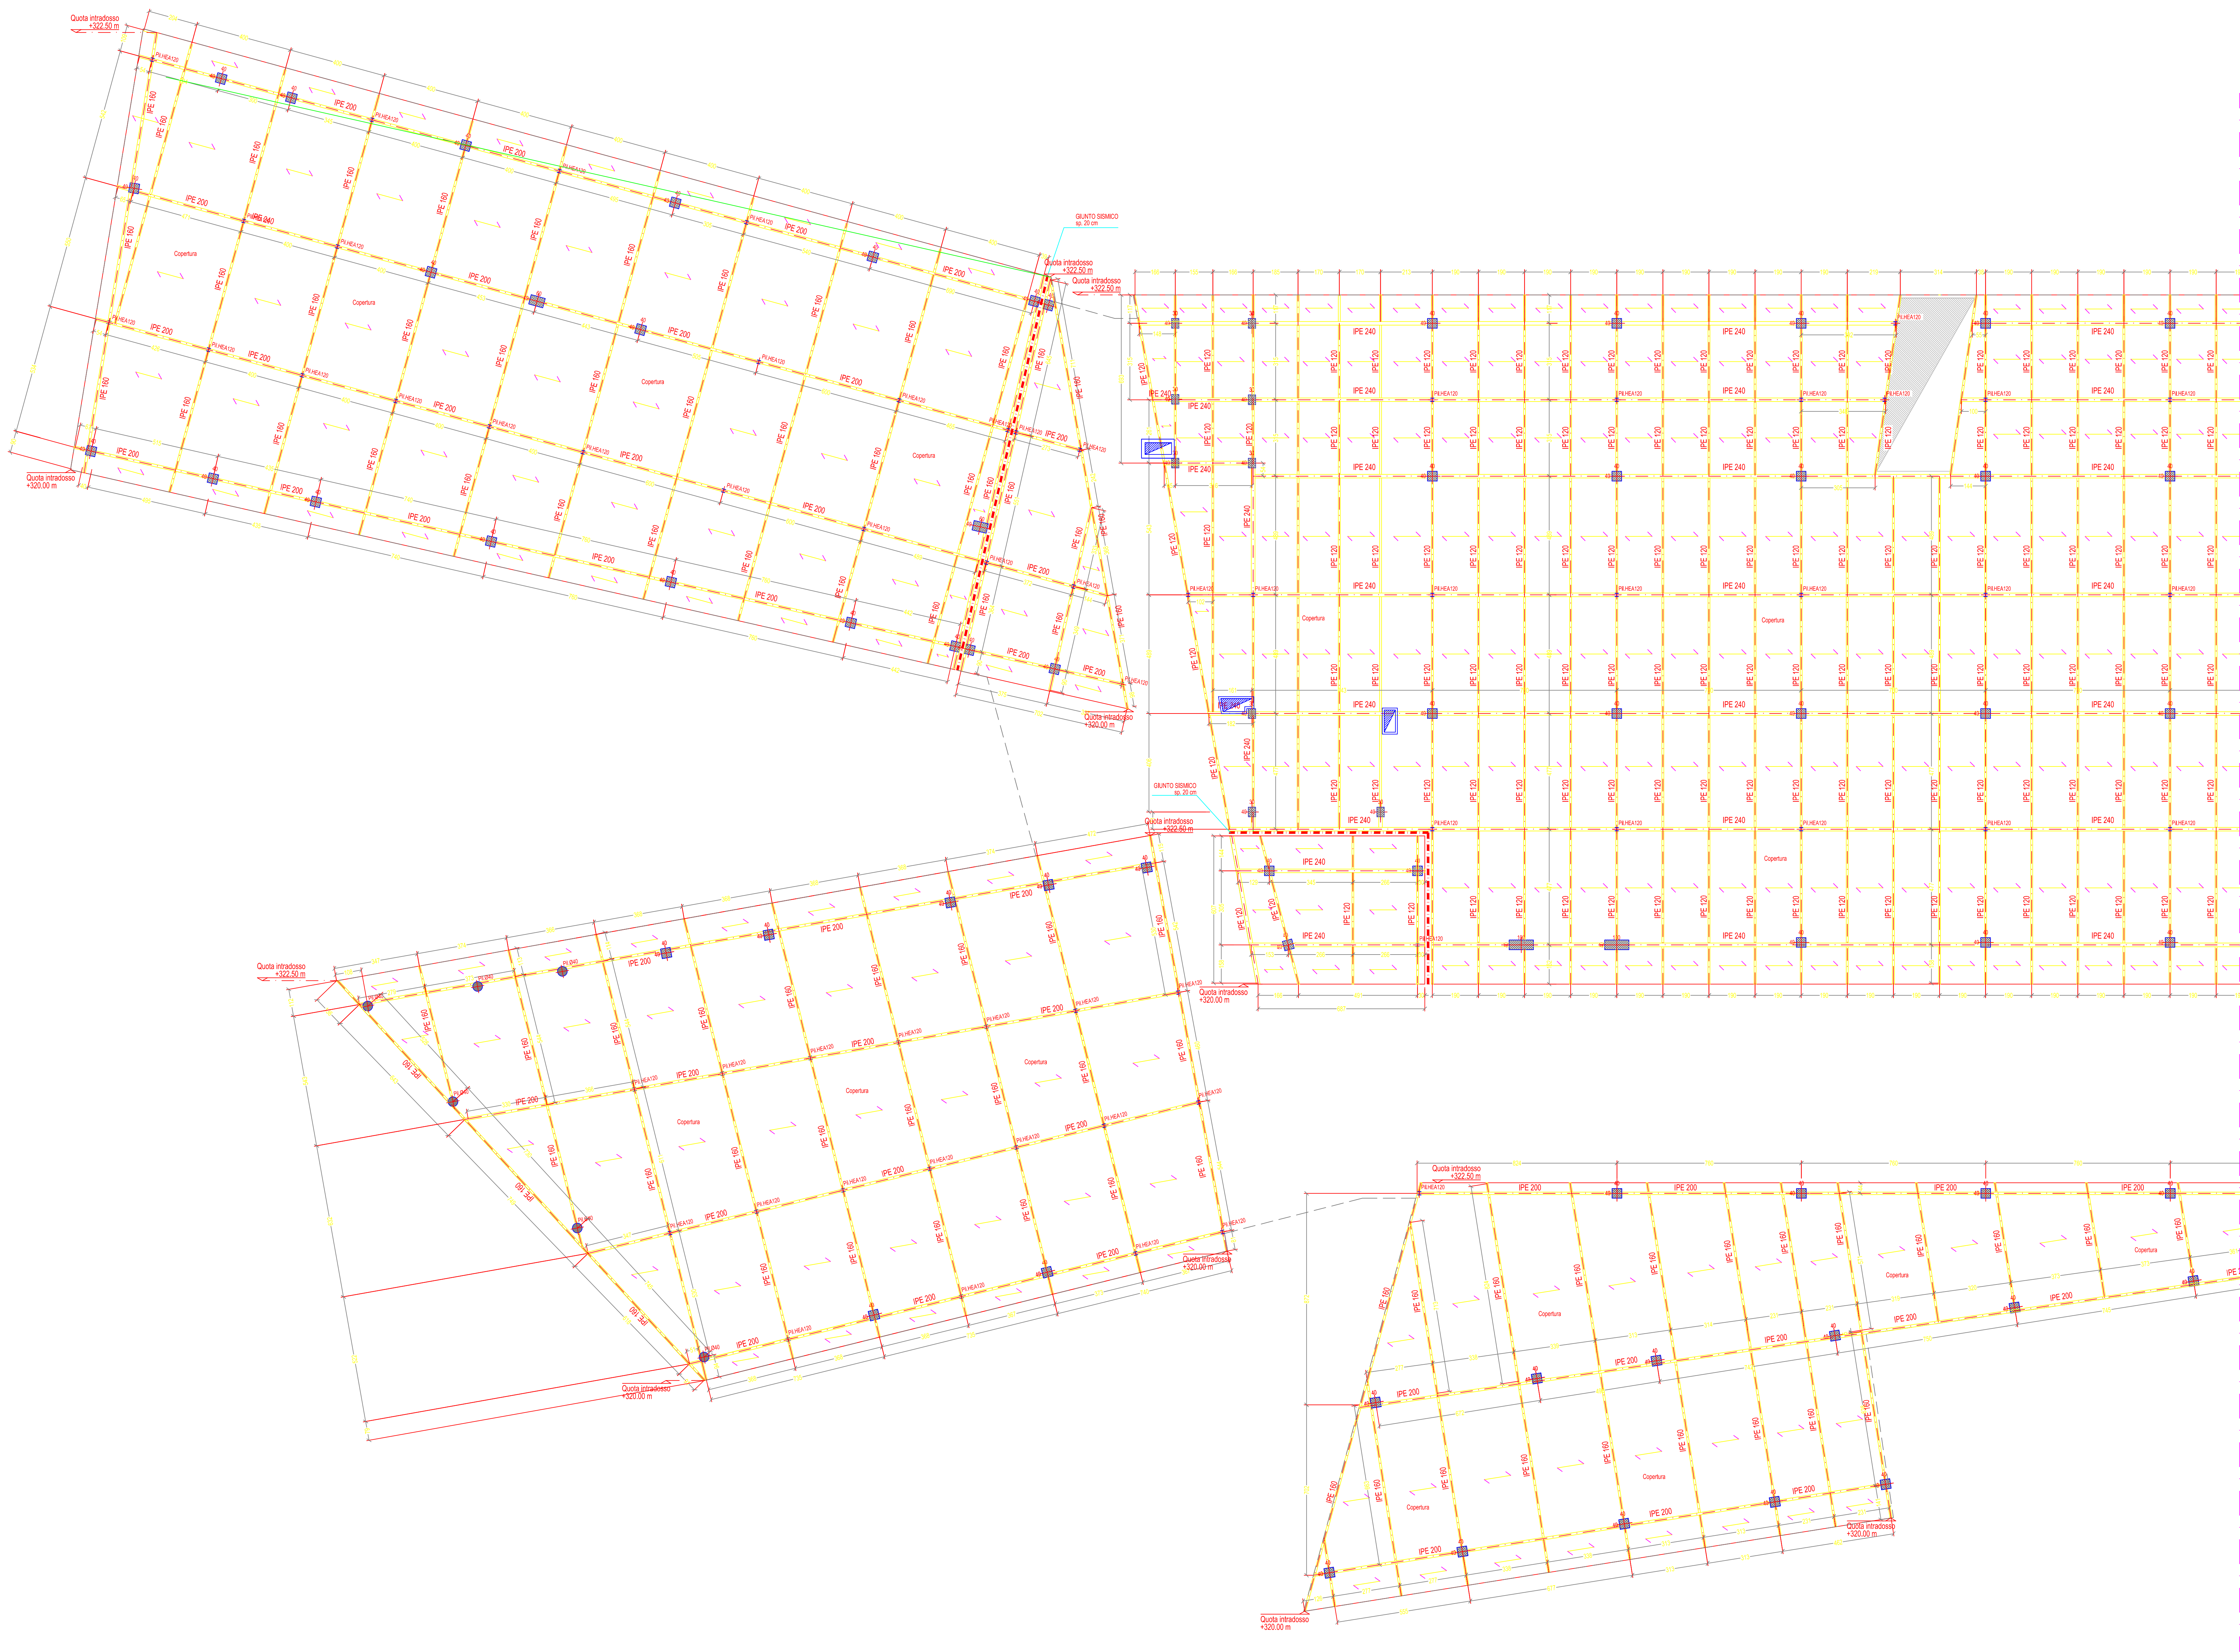


N.B.
I solai sono inclinati ed hanno pendenza differente nei vari corpi

COPERTURA

Pannelli isolanti e lamiere gregate con supporto esterno in rame.
Il supporto esterno è in rame, quello interno metallico (pannelli) in acciaio zincato, preverniciato o plastificato.
L'isolamento per pannelli è realizzato con schiumatura in continuo di resine poliuretatiche (PUR) autoestinguenti.
Per la disposizione dei pannelli fotovoltaici in film sottile riferirsi agli elaborati architettonici

KEY PLAN

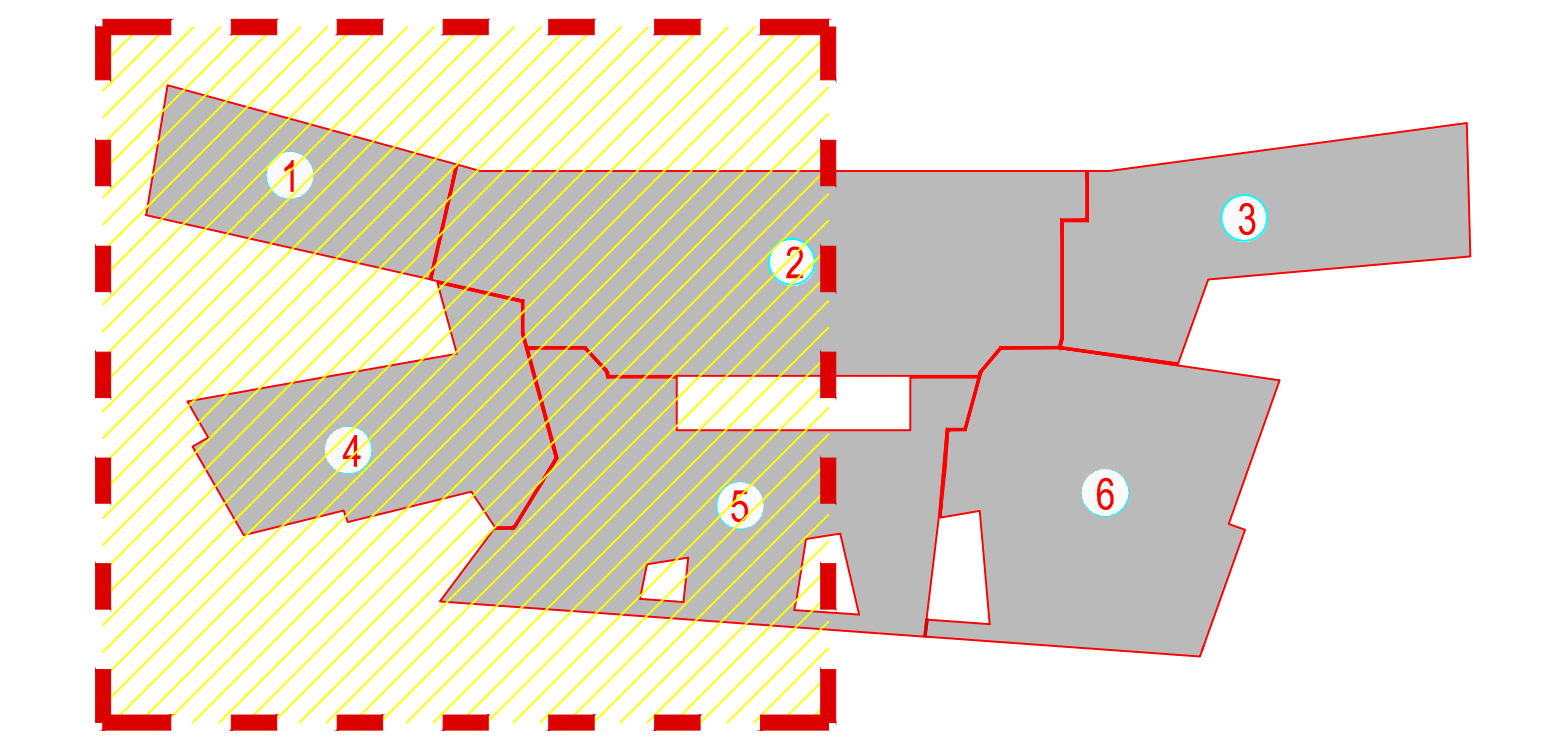



REGIONE UMBRIA



AZIENDA UNITA' SANITARIA LOCALE UMBRIA 2

05100 Terni, Via D. Bramante. 37



OPERA



NUOVO OSPEDALE TERRITORIALE DEL COMPRESORIO DI NARNI E AMELIA

PROGETTISTI

COORDINAMENTO PROGETTUALE: ARCH. BRACCIO ODDI BAGLIONI

LENDI CONSULTANT S.r.l.



Progettazione Architettonica:
Arch. Braccia Oddi Baglioni
Arch. Marcello Fabbri
Arch. Laura Corbelli
Arch. Eleonora Sgarbi

Via Abba 56 - 00198 Roma (via leodi 32) - info@lendi.it

COOPROGETTISTI SOC. COOP



Coordinamento Progettazione Ambientale:
Ing. Walter Tomassoli
Coordinamento Progettazione Infrastrutturale:
Ing. Valter Fallo Filippini

Via 94th Pagnotta 102 - 00241 Ostia Mare (www.v94group.it - info@v94group.it)

GIOVANNI CUCINI ARCHITETTO



Progettazione Architettonica Sostenibile:
Arch. Giovanni Cucini
Arch. Davide Ieromolli

Via S. Alessandro 3 - 24122 Bergamo (www.studio-cm.it - segreteria@studio-cm.it)

GROUPS ARCHITECTS



Progettazione Architettonica:
Arch. Oliver Fiebert-Fahren
Ing. Salvatore Ianni

Court de la Libération-Centrale de Caen 93 - 38110 Grenoble
www.g93.it - info@group93.it

MAS 11	ACCREDITAMENTO	ARCH. LAURA GEMELLI	ARCH. MARCELLA FEEDELE	ARCH. BRACCIO ODDI BAGLIONI
DEL 08	VALUTAZIONE	ARCH. LAURA GEMELLI	ARCH. MARCELLA FEEDELE	ARCH. BRACCIO ODDI BAGLIONI
DEL 09	CONSULENZA PROGETTO	ARCH. LAURA GEMELLI	ARCH. MARCELLA FEEDELE	ARCH. BRACCIO ODDI BAGLIONI
DATA	OGGETTO	DESEGNATO	CONTROLLATO	APPROVATO

STRUTTURALE

PROFESSIONALITÀ

OPEDALE

CARPENTERIA COPERTURE 1/2

FILE:TR01_V_STR129_30P_COM+LDP

AGGIORNAMENTO DEFINITIVO

16/04/2019

STR 129

SCALA 1:100