



scala 1:100

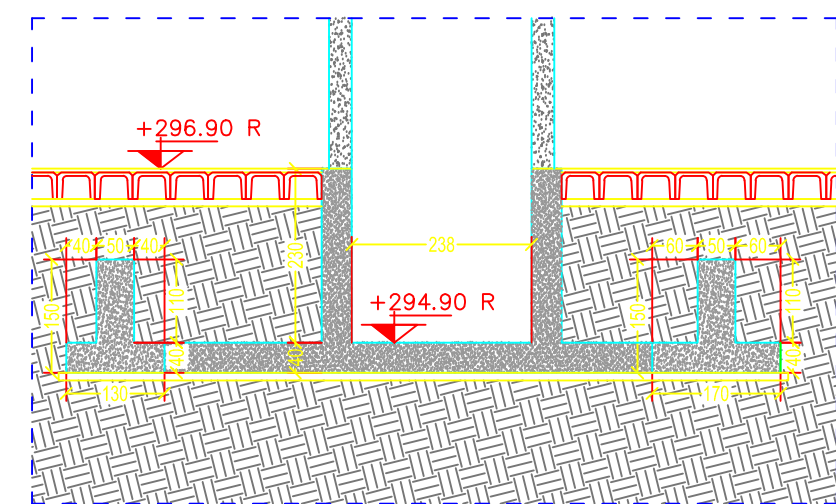

scala 1:100

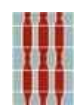

COMMITTENTE	 REGIONE UMBRIA			
	AZIENDA UNITA¹ SANITARIA LOCALE UMBRIA 2 05100 Terni, Via D. Bramante, 30 ^e			
OPERA				
NUOVO OSPEDALE TERRITORIALE DEL COMPRESORIO DI NARNI E AMELIA				
PROGETTISTI				
 LENZI CONSULTANT S.r.l. Progettazione Architettonica	 abc Progettazione Architettonica	 COOPROGETTI SOC. COOP Coordinamento Progettazione Ambientale: Ing. Walter Torassoli Coordinamento Progettazione Infrastrutturale: Ing. Valter Fabia Fregiotti		
Via della Pace 55 - 00186 Roma www.lenzi.biz - lenzi@lenzi.biz		Via della Piegaglia 152 - 6004 Osimo www.cooprogetti.it - info@cooprogetti.it		
DATA	OSSGETTO	DISSEGNATO	CONTROLLATO	APPROVATO
PARCHEGGIO				
PIANTA FONDAZIONI				
FILE: TR01D STR301-304 FRK r.j. DWG				

STR 301
di numero
 SCALA 1:100